
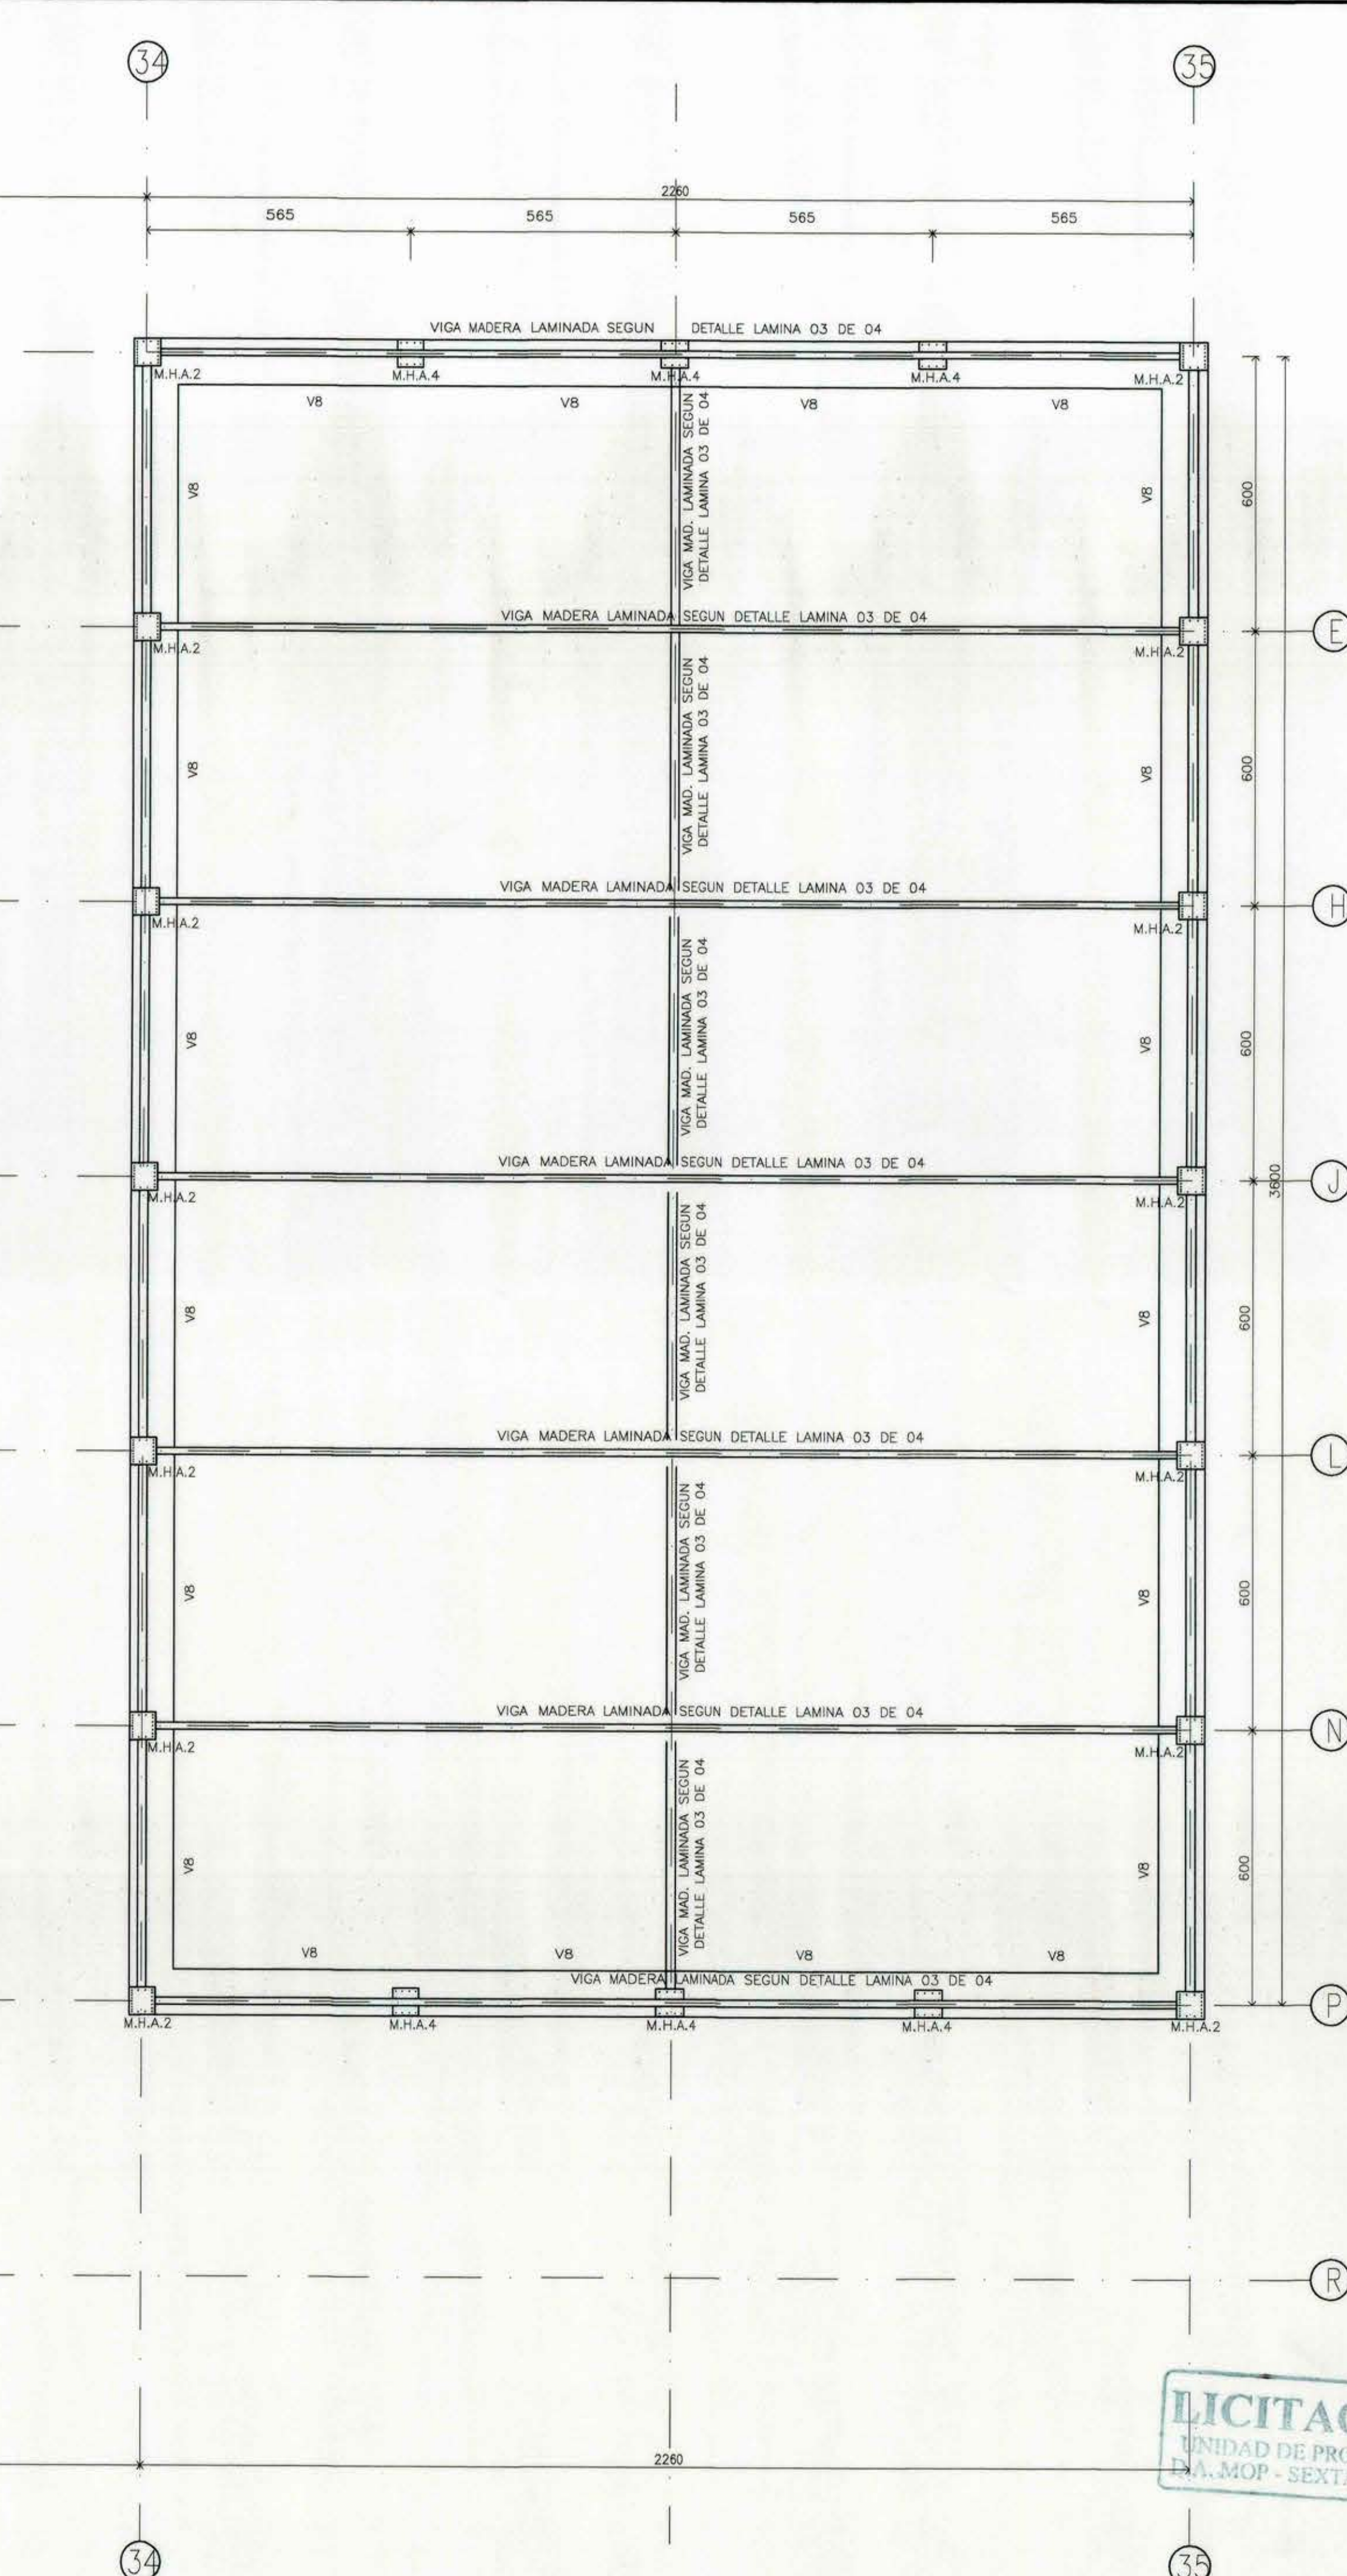


PLANTA DE ESTRUCTURA

escala 1:100

251234

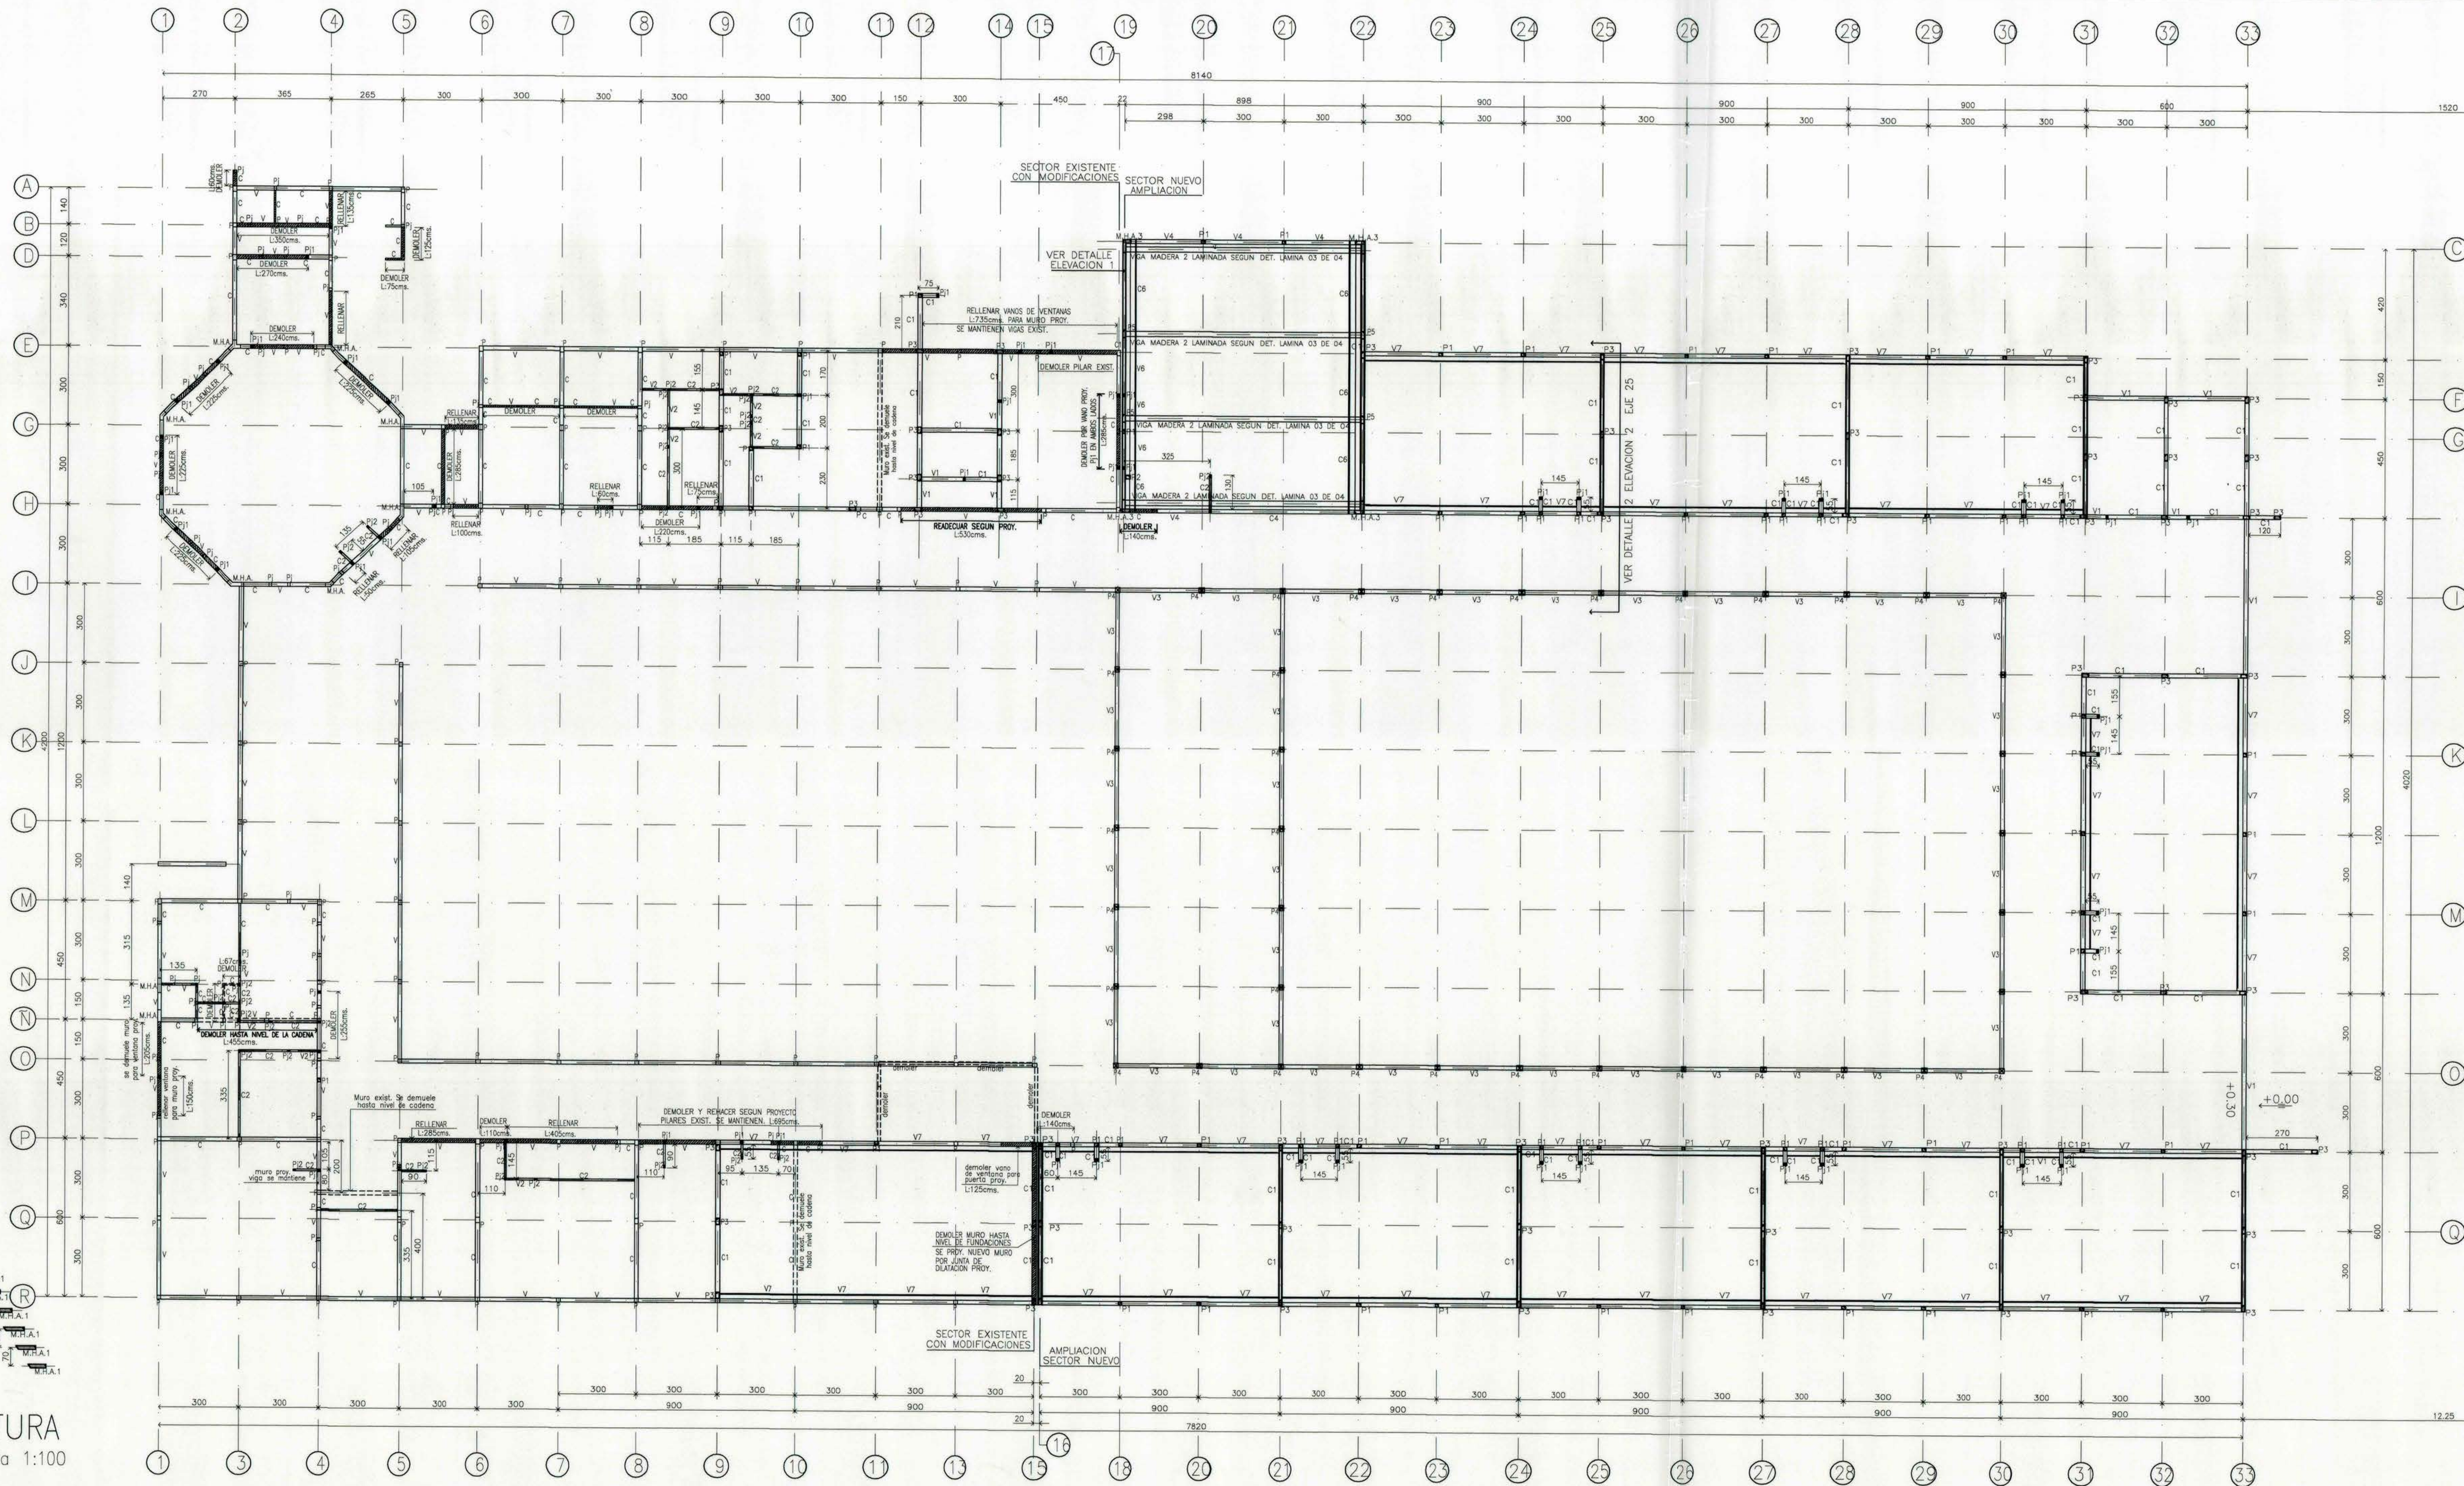

ESPECIFICACIONES TECNICAS.

- 1.- HORMIGON DE ESTRUCTURA GRADO H-25.
- 2.- ESTRUCTURA ACERO LAMPA, TAMAÑO MÁXIMO 1/16".
- 3.- ADITIVO TIPO SNA 1 PORCIÓN 1:10.
- 4.- ACERO ESTRUCTURAL A 44-28 H CON RESALTE SIN OXIDO.
- 5.- LADRILLO HECHO A MAQUINA 7-15-30 LEVANTAR ANTES DE USARLO DE PLACAS. CADA 8 HUECOS COLOCAR FERRALLADO A EXTREMO DE PLACAS.
- 6.- SOLDADURA CORRIENTE 1/8 PUNTO AZUL DEBE PENETRAR EN PERFIL SIN FOROS Y CONTINUA.
- 7.- SE USARÁ ALAMBRE RECOCCIDO N°18 PARA LAS AMARRAS.
- 8.- TODOS LOS PLACAS SE ANCLARAN HASTA EL NIVEL DE LOS CIMENTOS.
- 9.- LAS PLETINAS PIEZAS DE UNIONES Y PEROS SERAN GALVANIZADOS EN CALIENTE.

NOTAS

- 1.- PREDOMINA LA COTA SOBRE EL DIBUJO.
- 2.- LAS COTAS SE REPLANTEAN EN TERRENO.
- 3.- ZONAS ACHURRADAS REPRESENTAN LA ESTRUCTURA EXISTENTE QUE SE MODIFICA.
- 4.- SECTOR DEMARCADO CON LINEA GRUESA CORRESPONDE A SECTOR EXISTENTE A MANTENER.

OBSERVACIONES

N°	TEXTO	DESCRIPCION

SECRETARIO COMARAL DE PLANIFICACION


PROYECTO N° ROL: 92-19 REVISION:

REVISOR INDEPENDIENTE:

NORTE:



UBICACION:

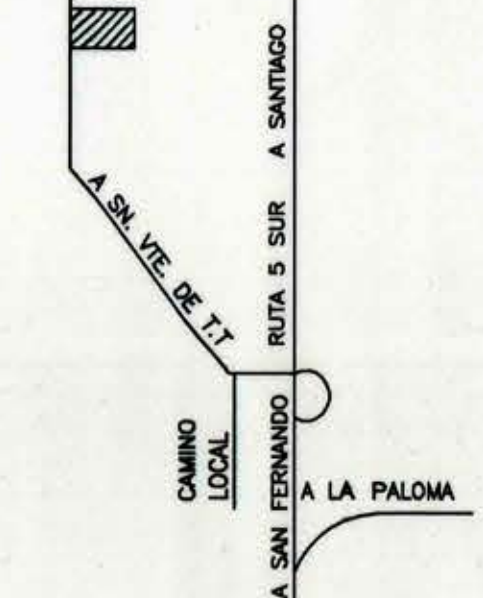

LUIS ESTRADA MORALES

INGENIERO CIVIL

OCTAVO CONCURSO (N° 1/2004) DE APOORTE SUPLEMENTARIO POR COSTO DE CAPITAL ADICIONAL - MINISTERIO DE EDUCACION

ETAPA: NOMBRE DEL LOCAL: ABEL BOUCHON FAURE

CONTENIDO: PLANTA DE ESTRUCTURA

SITUACION: CON PROYECTO

ESCALA: 1:100 DIBUJO: EVELYN VILLARROEL M. Diseñadora Técnica

TIPO DE LOCAL: EXISTENTE RBD: 2467 LAMINA N°

DIRECCION: ANTOGASTA S/N

Region: SAN FERNANDO DE: 02

LIBERTADOR BERNARDO O'HIGGINS: 04

FECHA: ENE. 2007

Encargado de proyecto: Sostenedor proyecto: Director Establecimiento

LICITACION
UNIDAD DE PROYECTOS
P.A.MOP - SEXTA REGION