


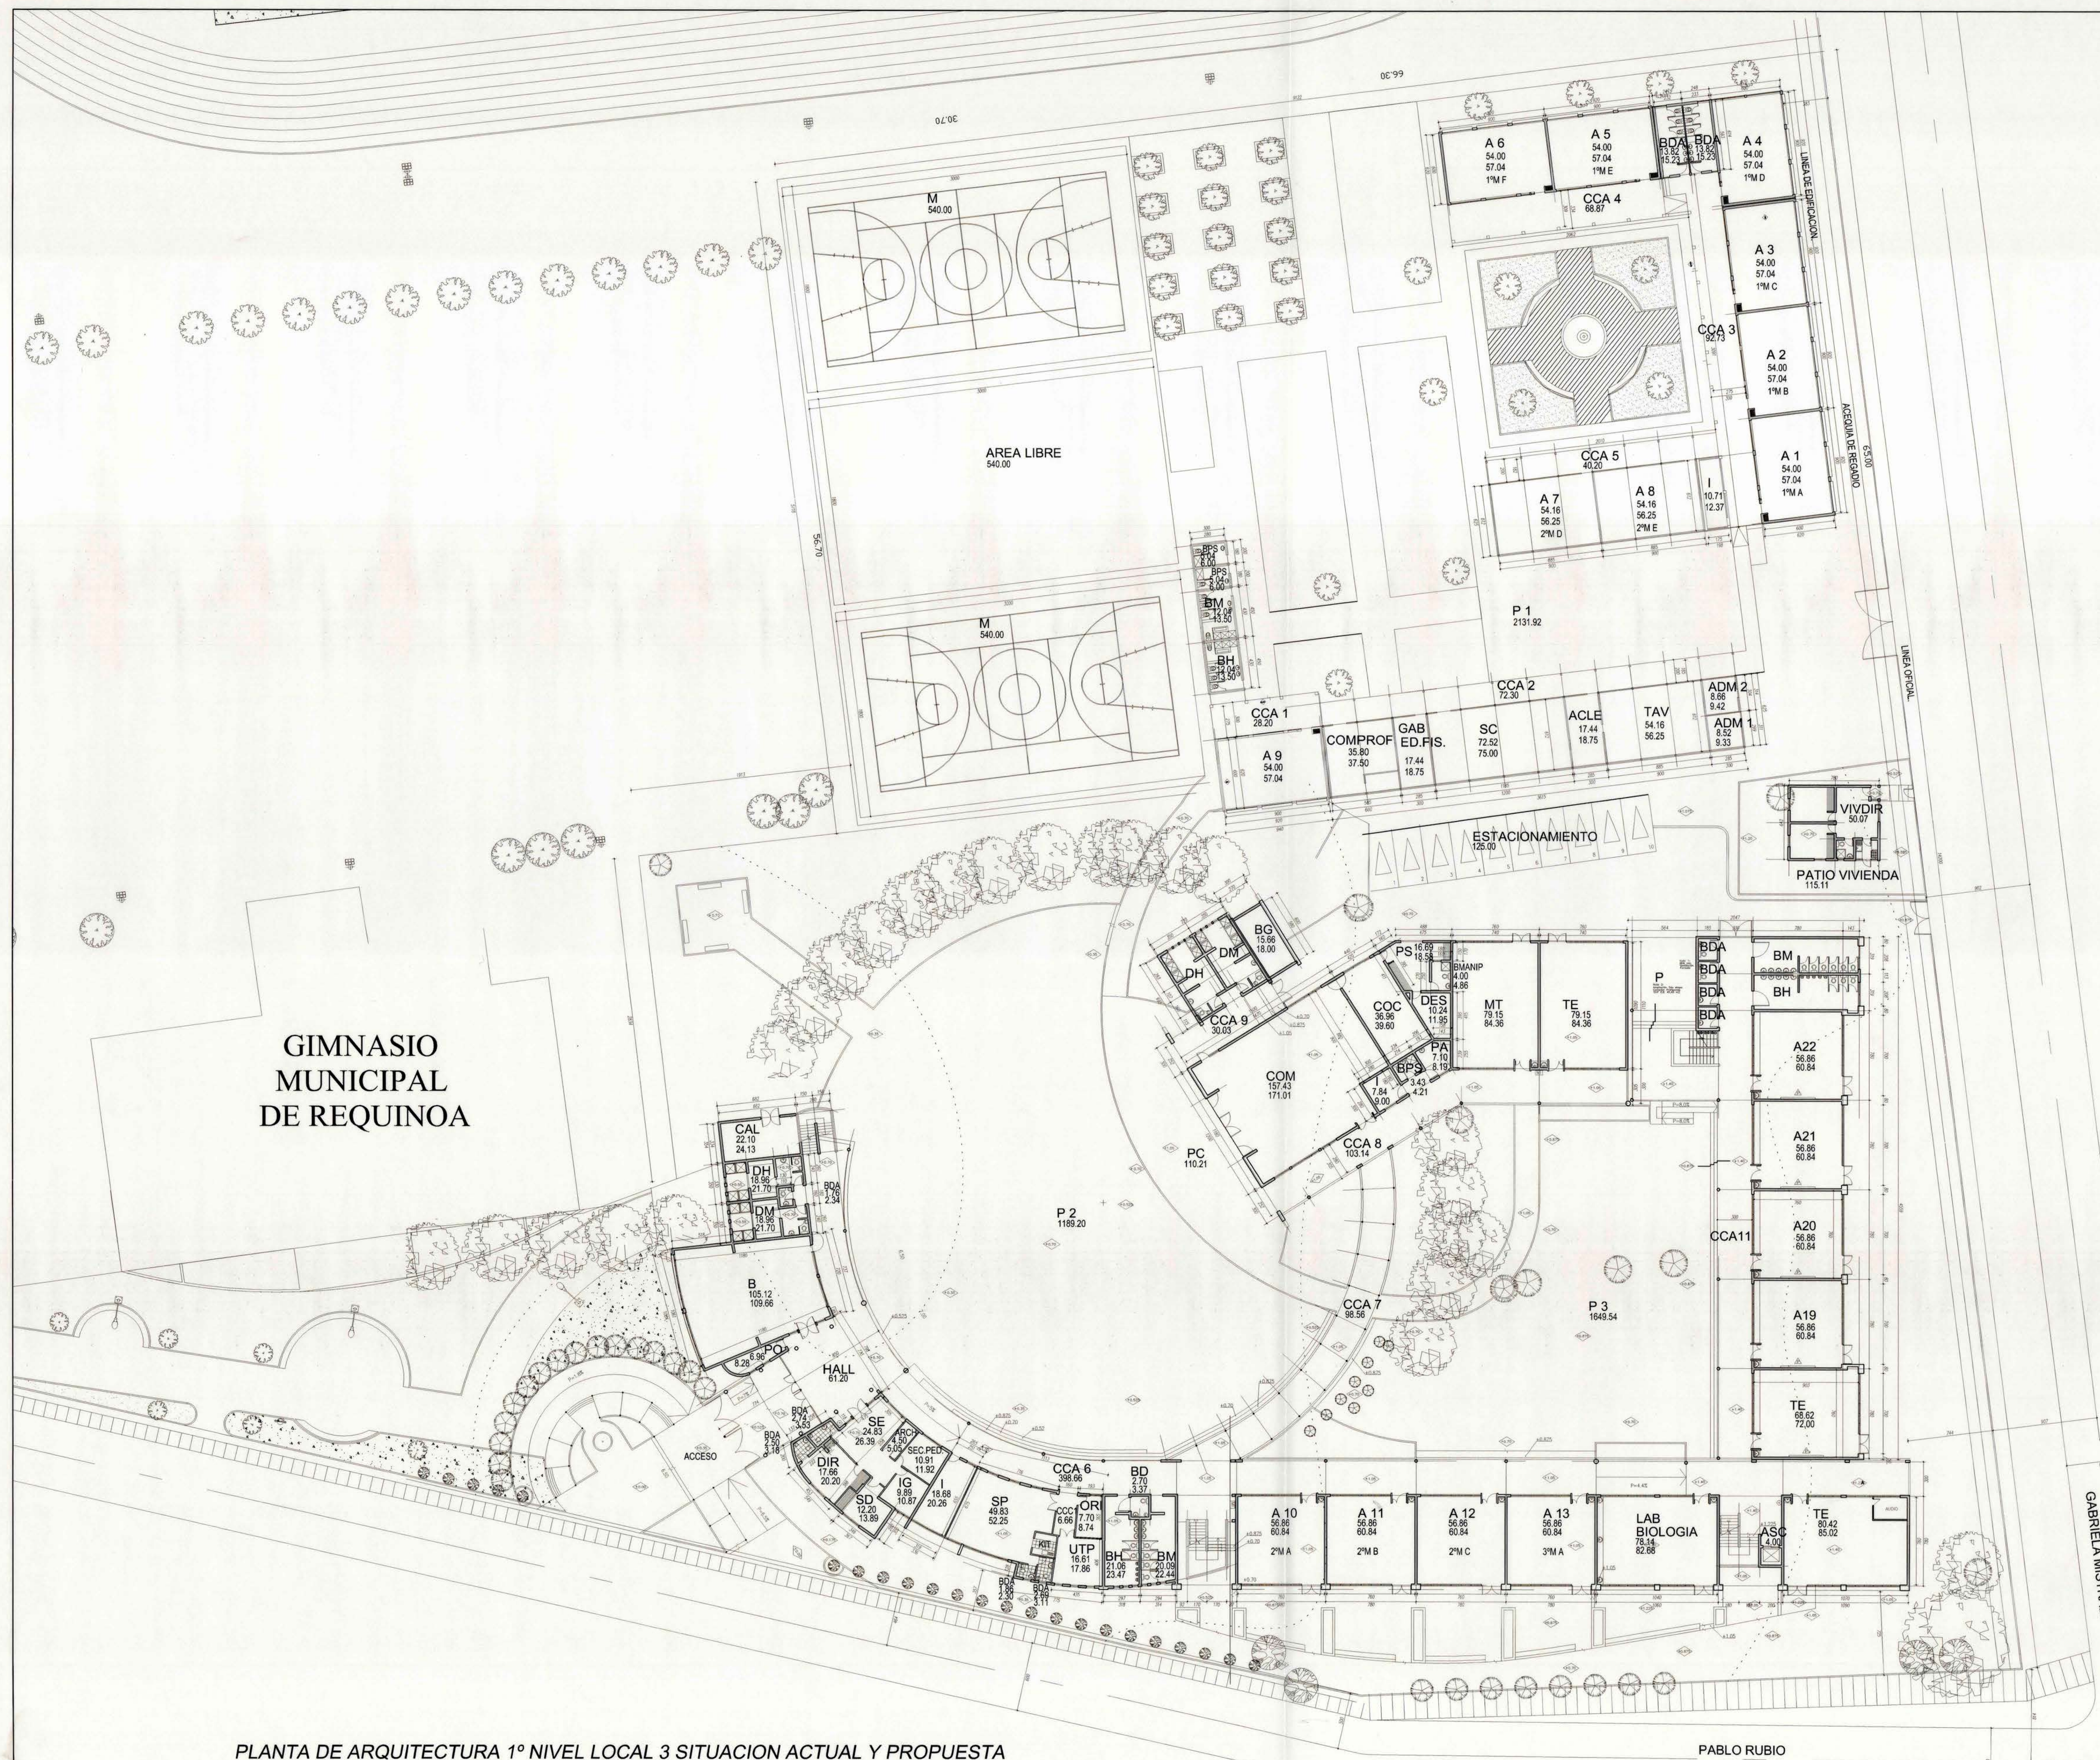

PLANTA DE ARQUITECTURA 1º NIVEL LOCAL 3 SITUACION ACTUAL Y PROPUESTA

PABLO RUBIO

GABRIELA MISTRAL

MOP REGION VI REGION PROVINCIA CACHAPOAL COMUNA REQUINOA DIRECTOR REGIONAL		DIRECCION DE ARQUITECTURA OFICINA REGIONAL VI REGION OBRA AMPLIACION Y MEJORAMIENTO ESCUELA BERTA SAavedra, LOCAL 3 CONTENIDO PLANTA GENERAL Y DESTINO DE RECINTOS PISO 1	
DISEÑO AUTOCAD USH FECHA ENERO 2005 FORMATO 0.84 x 1.33 LAMINA Nº 1 DE 3		OBSERVACIONES LICITACIÓN UNIDAD DE PROYECTOS D.A. MOP - SEXTA REGION	
JORGE GODDY ROJAS ARQTO. JEFE U. PROYECTOS FRANCISCO HERNANDEZ D. ARQUITECTO CONSULTOR		ESCALA 1:200	