
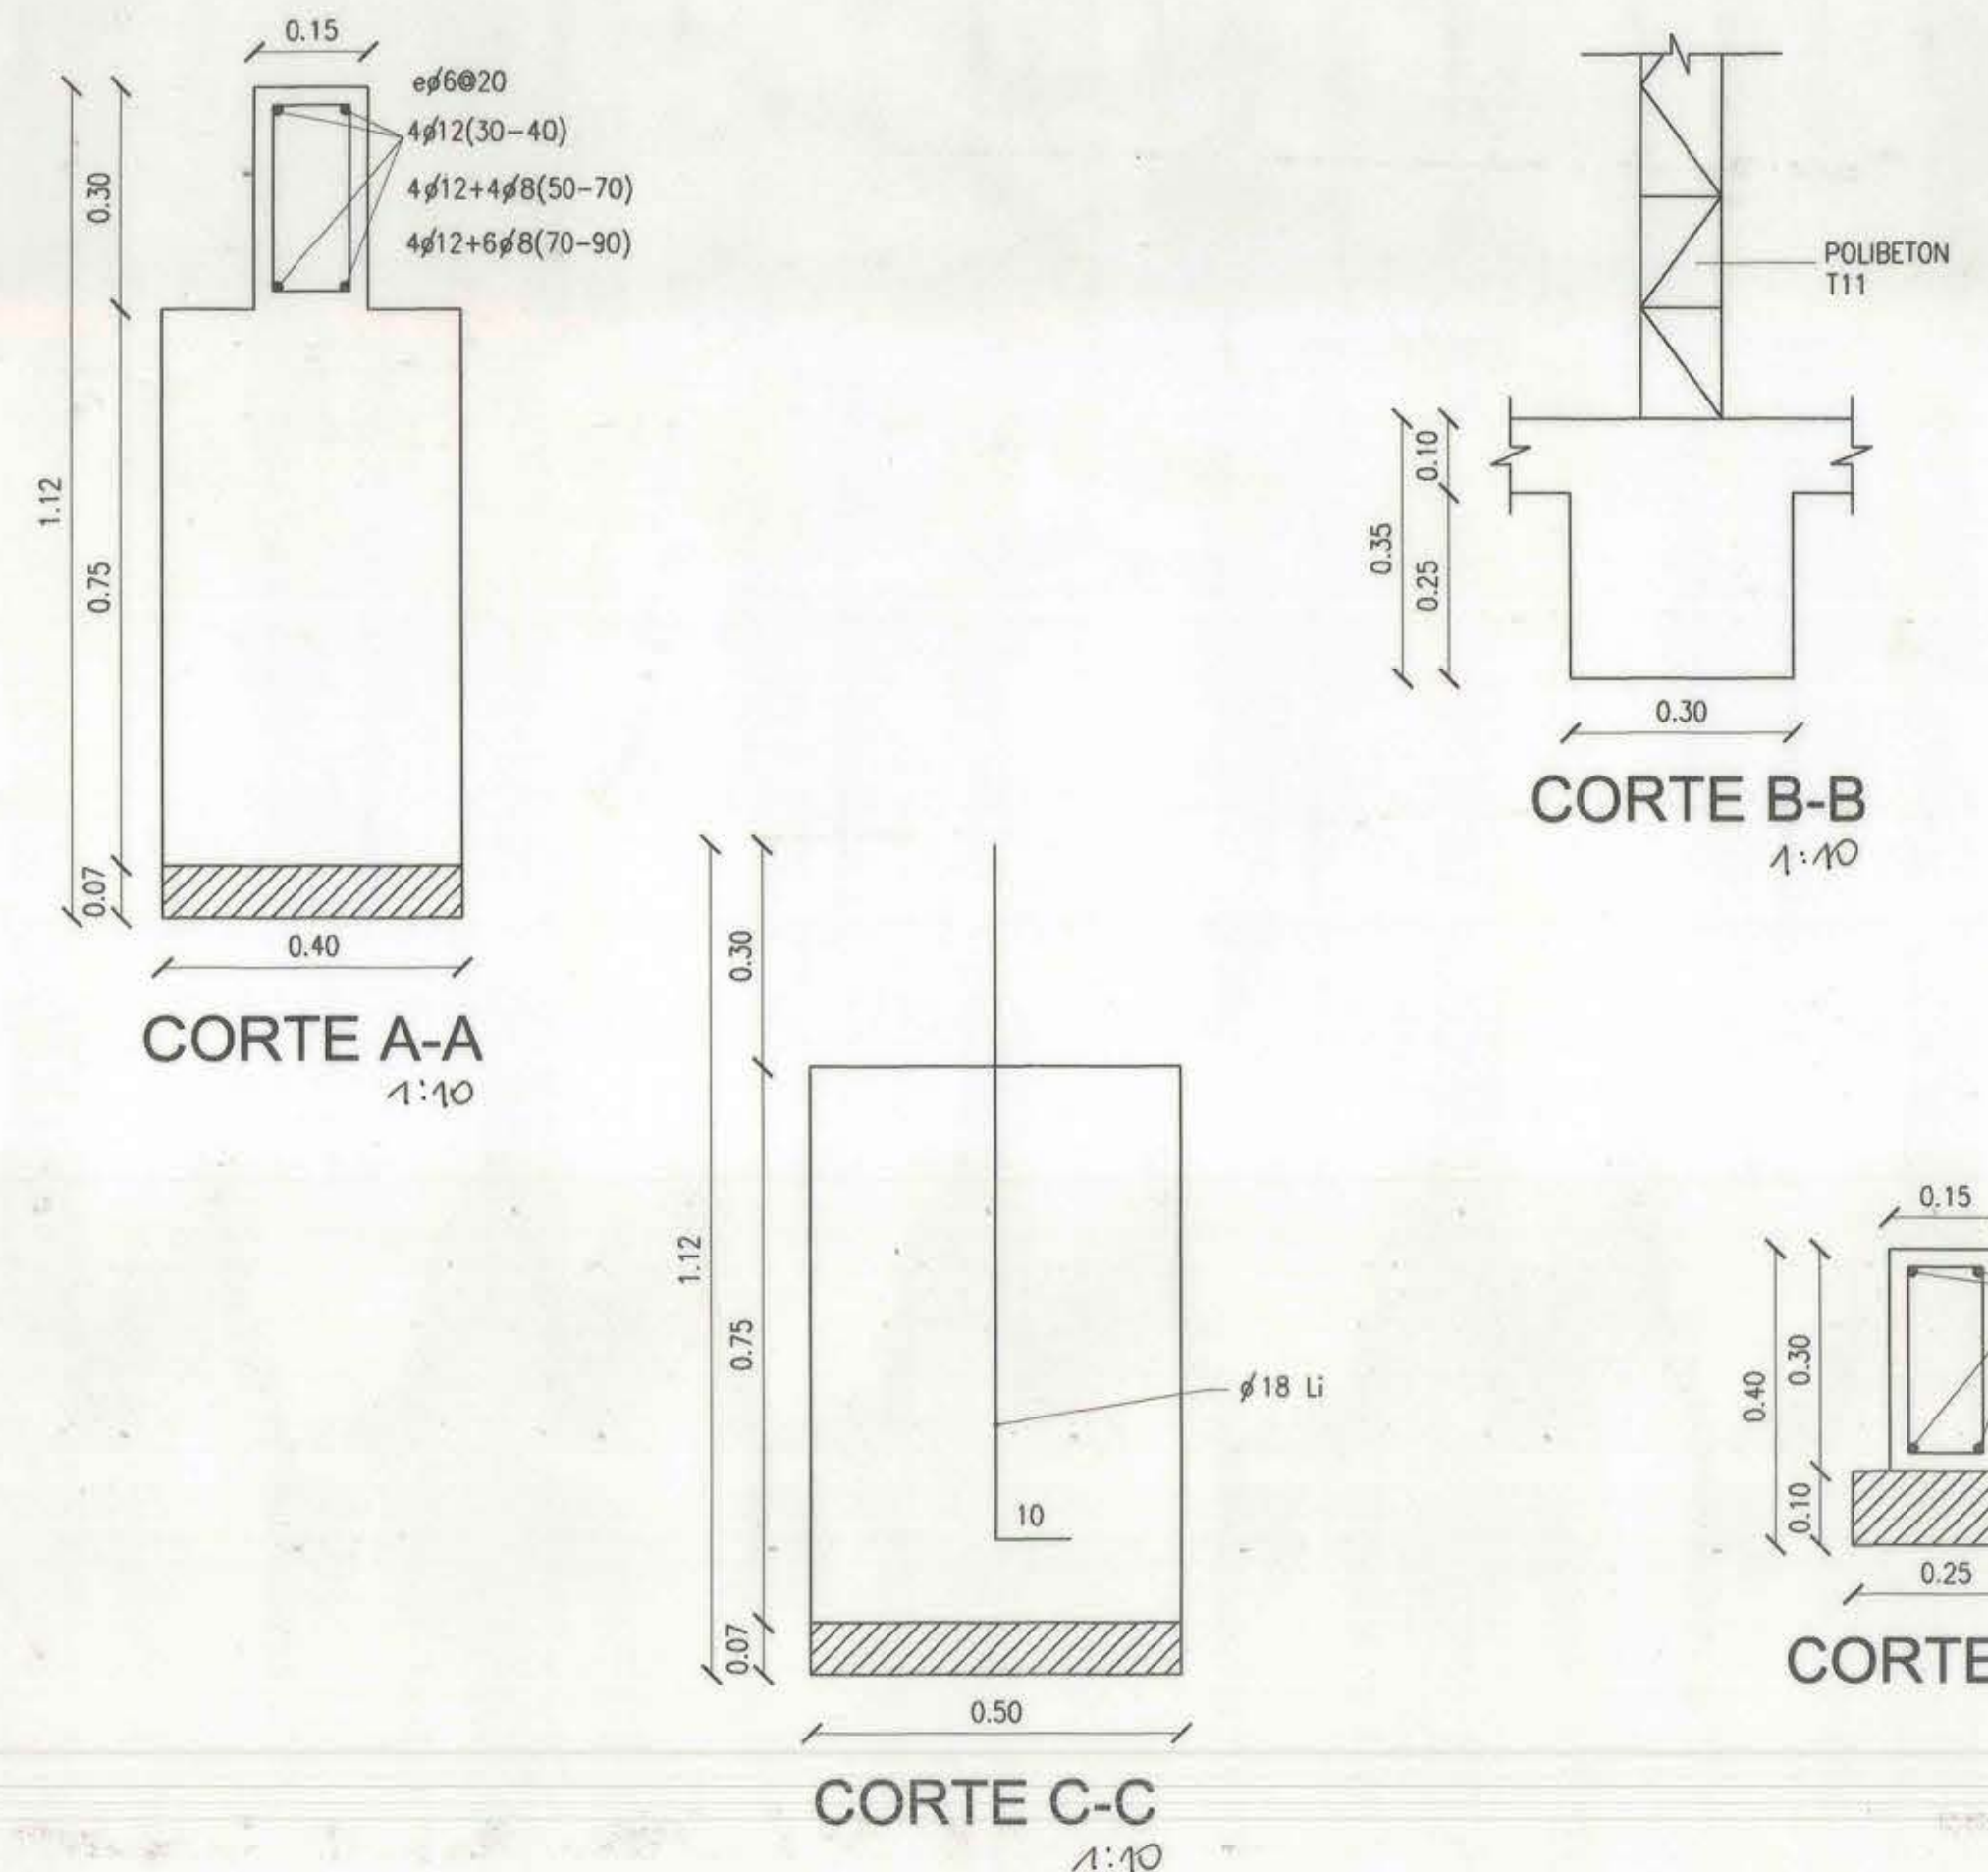


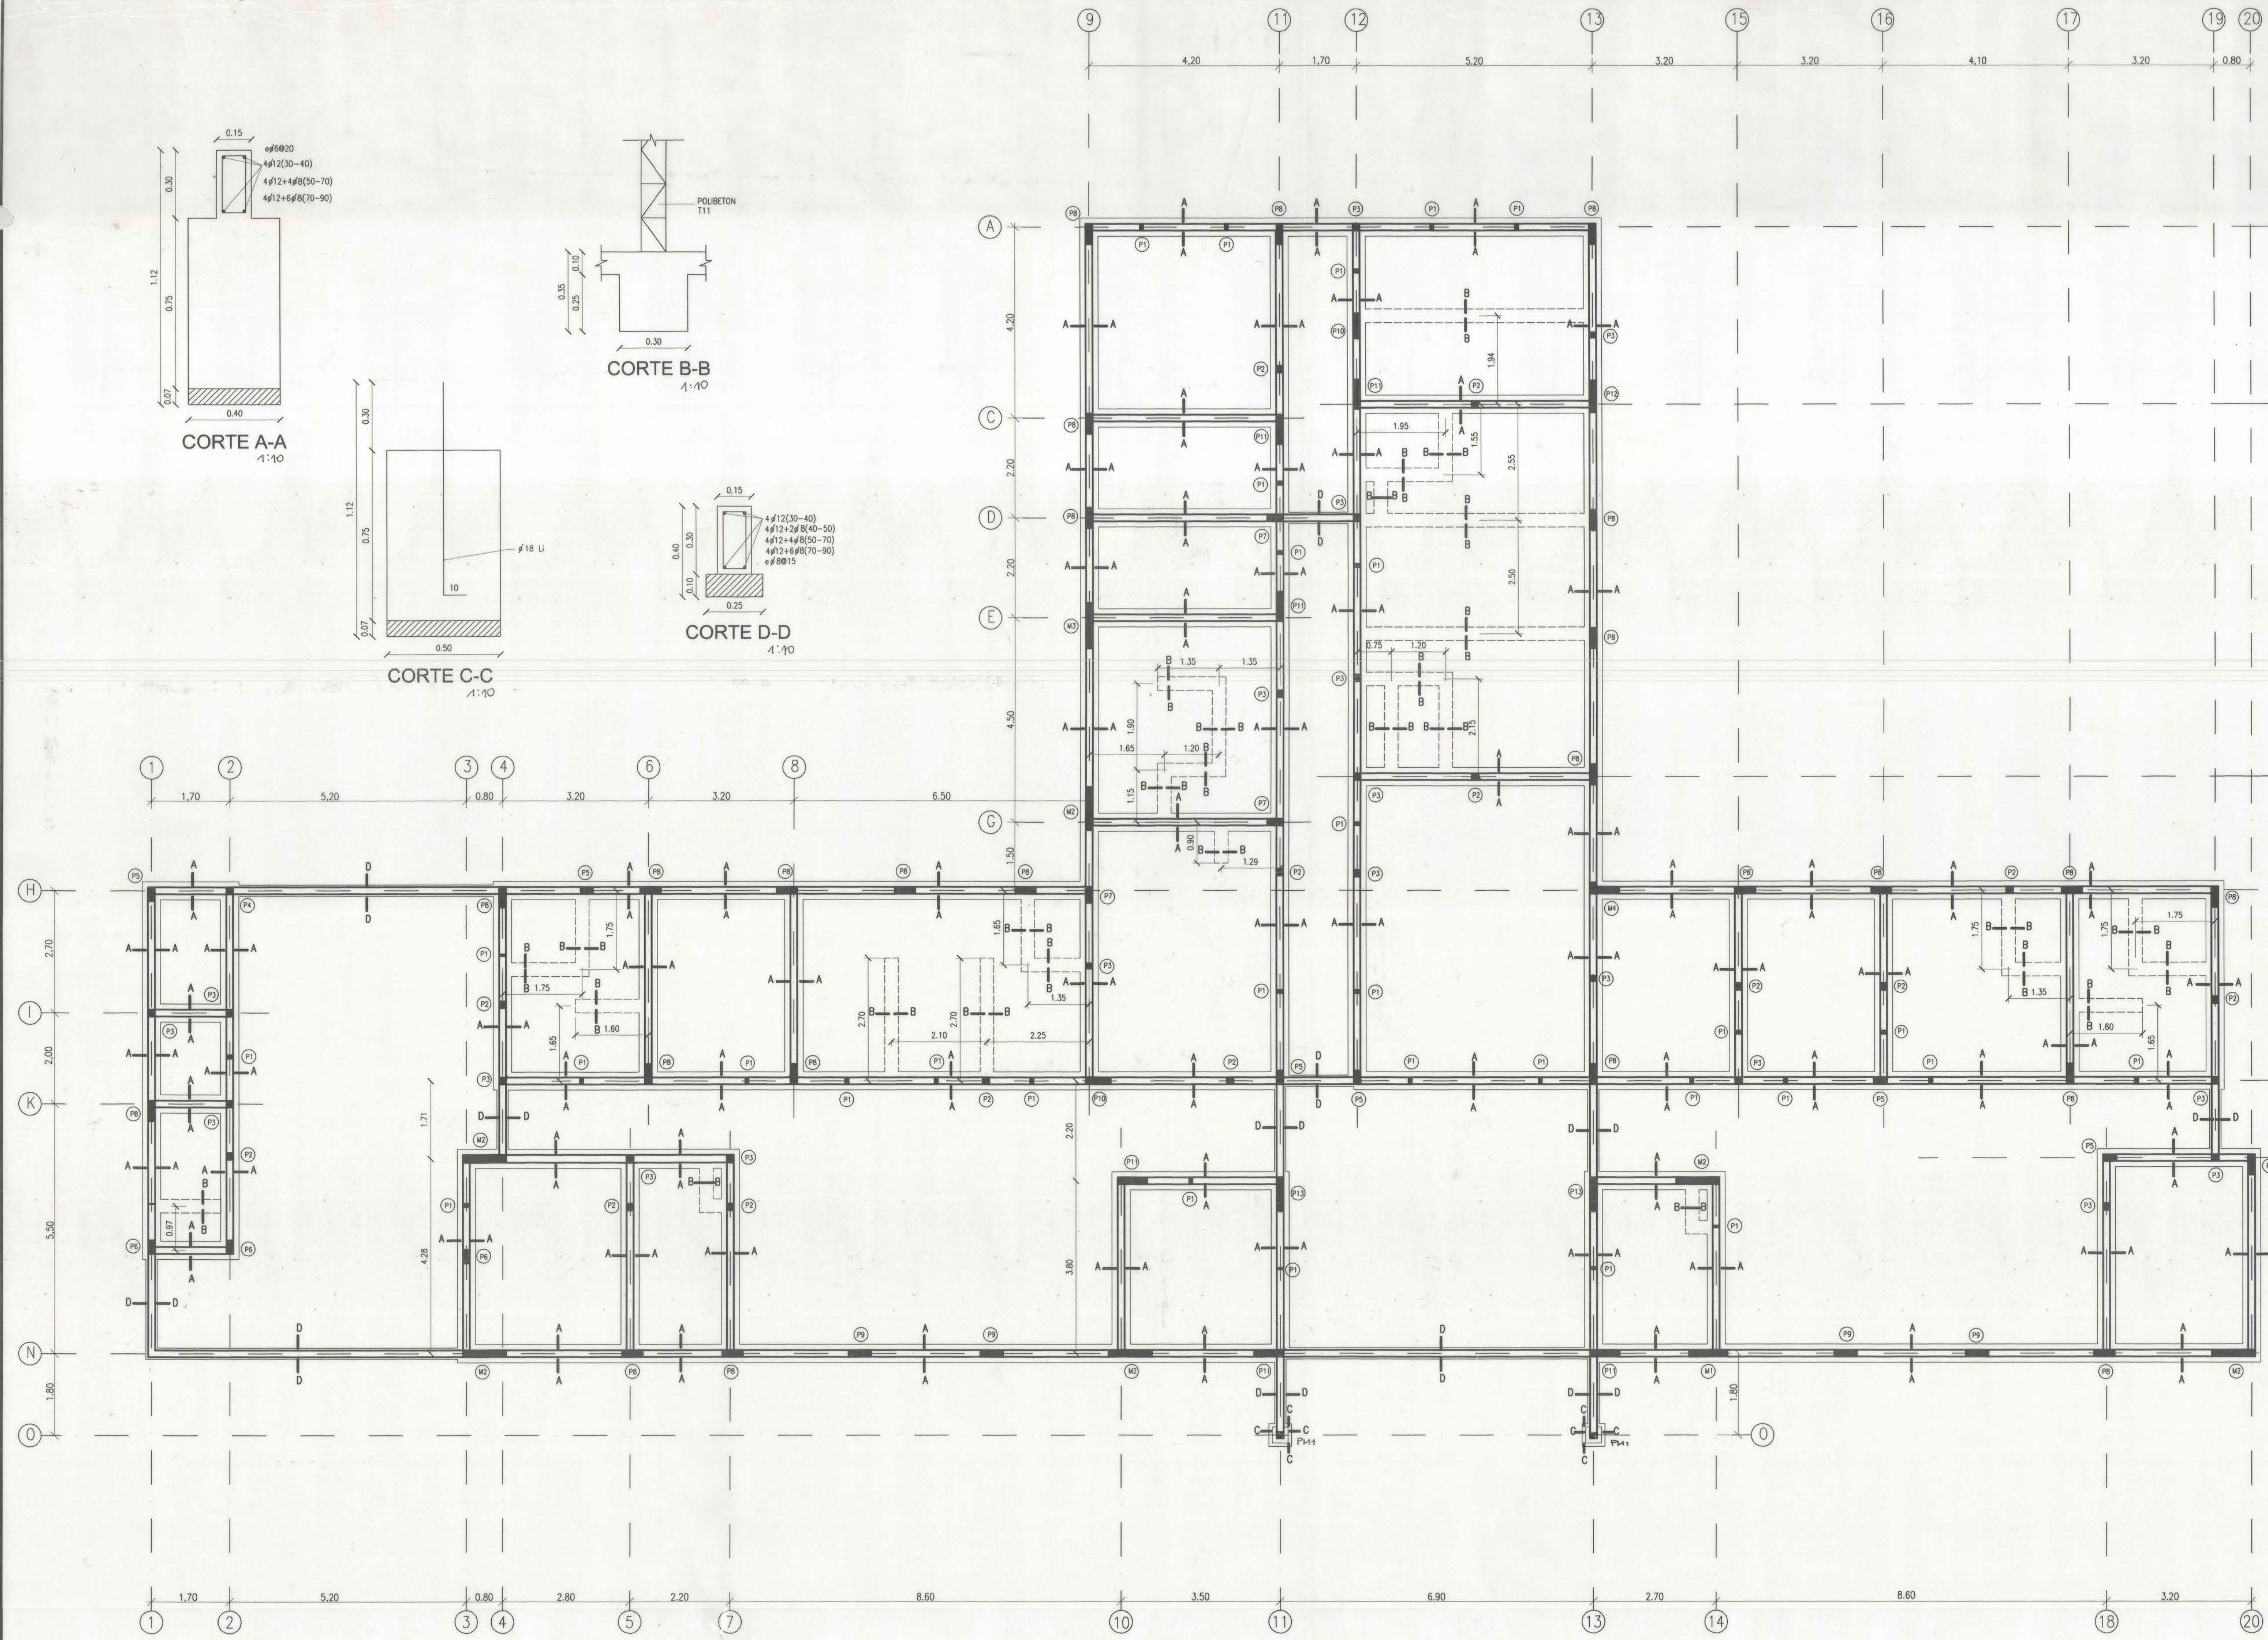

PLANTA FUNDACIONES
ESCALA : 1 : 50

- ESPECIFICACIONES ESTRUCTURALES**
- I.- HORMIGONES
1.1.- EMPLANTILLADO >127.5 KG/CM³
1.2.- CIMENTOS H-15 R28 >150 KG/CM²+20% BD<7"
1.3.- SOBRECIMENTOS H-20 R28 >200 KG/CM²
1.4.- ESTRUCTURAS H-25 R28 > 250 KG/CM²
 - II.- ACEROS
2.1.- REFUERZOS H.A. CALIDAD A44-28H
2.2.- EN TRASLAPOS NO SEÑALADOS USAR 50 VECES EL DIAMETRO DEL FIERRO
2.3.- ESCALERILLAS ELECTROSOLDADAS ACMA e=4.2 mm.
 - III.- ALBANILERIA Y TABIQUES
3.1.- LADRILLO FISCAL HECHO A MANO 15x 30x 6.5
3.2.- MORTERO DE PEGA RELACION CEMENTO ARENA 1:3
3.3.- ESCALERILLAS ACMA CADA 6 HILADAS
3.4.- POLIBETON T11 SEGUN INDICACIONES DEL FABRICANTE
 - IV.- MADERAS
4.1.- CERCHAS, PINO INSIGNE ESTRUCTURAL
4.2.- MADERA A LA VISTA ROBLE ESTRUCTURAL
4.3.- HUMEDAD MAXIMA <15%
 - V.- TERRENO
5.1.- LAS FUNDACIONES DEBEN PENETRAR POR LO MENOS 20 CMS EN TERRENO FIRME
5.2.- TODA SOBRECAVACION DEBE SER RELLENADA CON HORMIGON DE DOS SACOS DE CEMENTO POR M³

PROPIETARIO : I. MUNICIPALIDAD DE OLIVAR	
MOP REGION VI REGION PROVINCIA CACHAPOAL COMUNA EL OLIVAR ARQUITECTO REGIONAL	DIRECCION DE ARQUITECTURA OFICINA REGIONAL VI REGION OBRA CONSULTORIO GENERAL RURAL GULTRO CONTENIDO PLANTA FUNDACIONES DIBUJO AUTOGRAFICO 1:50 PIELAR GIRON R. OBSERVACIONES
OSCAR E. NOVOA VARGAS ARQUITECTO JEFE DE PROYECTOS FRANCISCO E. HERNANDEZ DIAZ ARQUITECTO PATROCINANTE DIRECCION DE ARQUITECTURA MOP ARQUITECTO COLABORADOR A. CECILIA ARENAS REYES ESCALA 1 : 50	FECHA JULIO 2000 CLAVE E FORMATO A0 SUPERFICIE LAMINA N 1 de 3 TUBO N 312