



ELEVACION SUR IGLESIA

Esc. 1:50

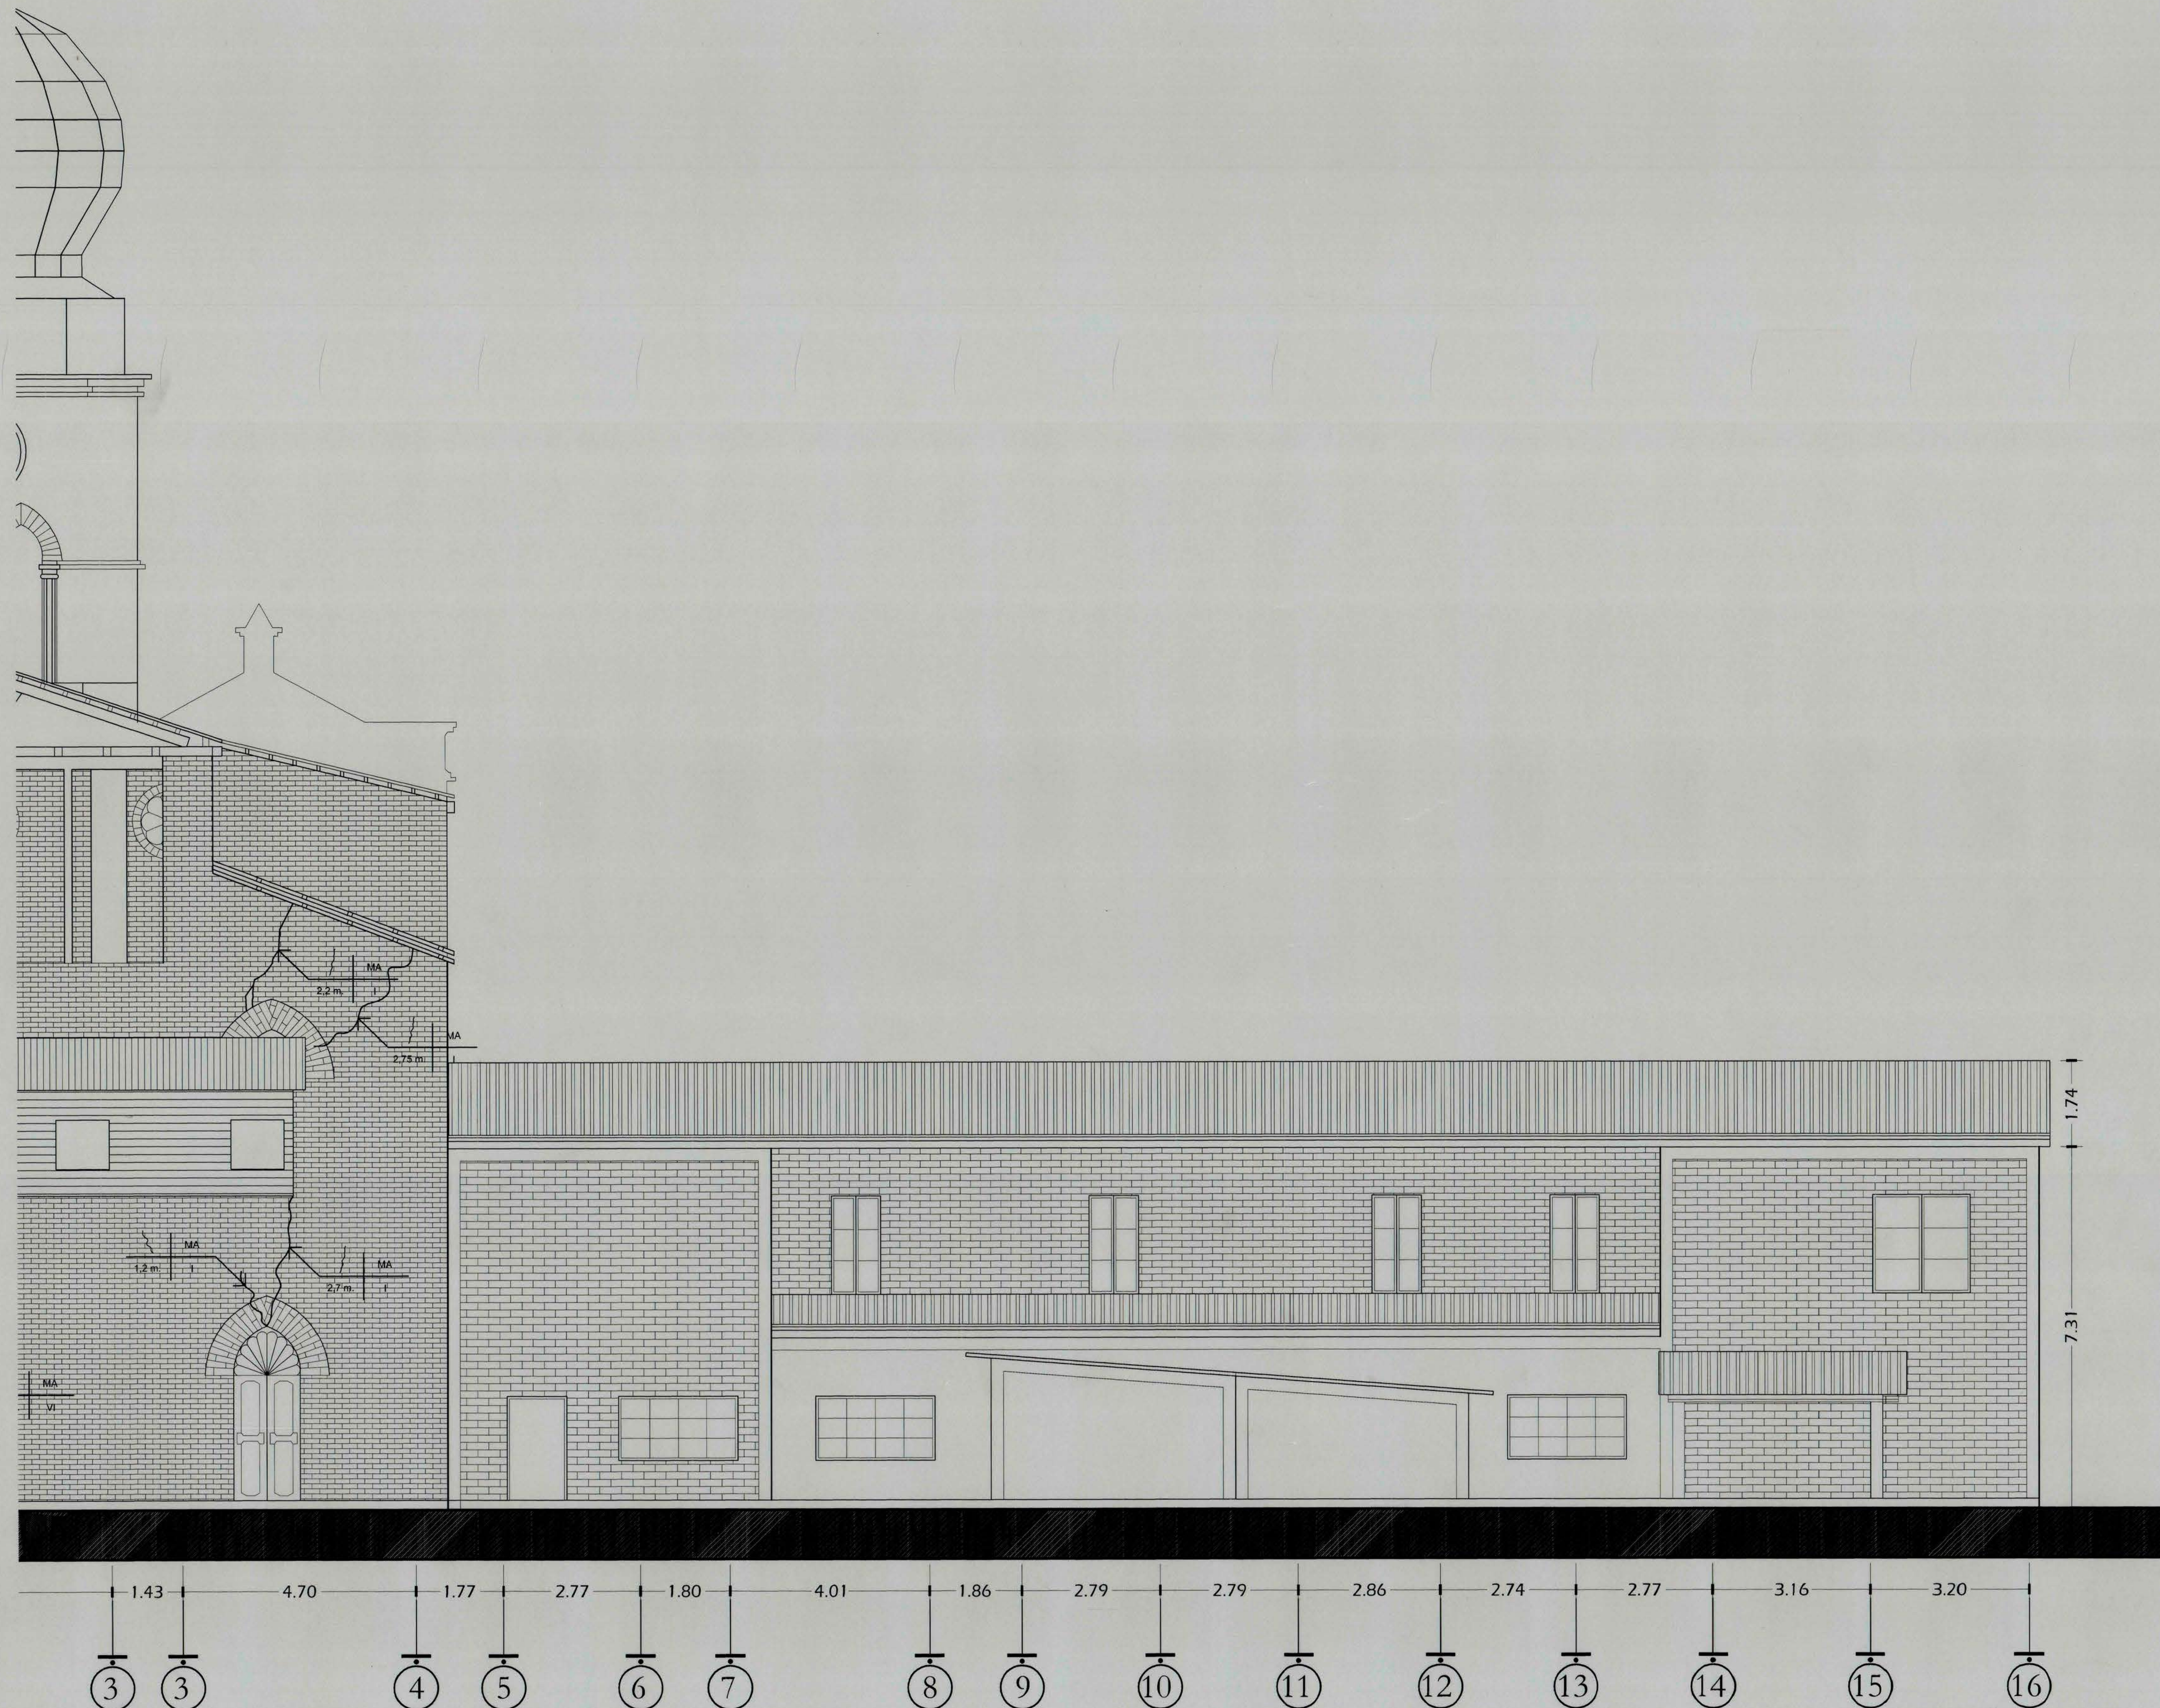

VISTA COMPLETA ELEVACION SUR
Esc. 1:500

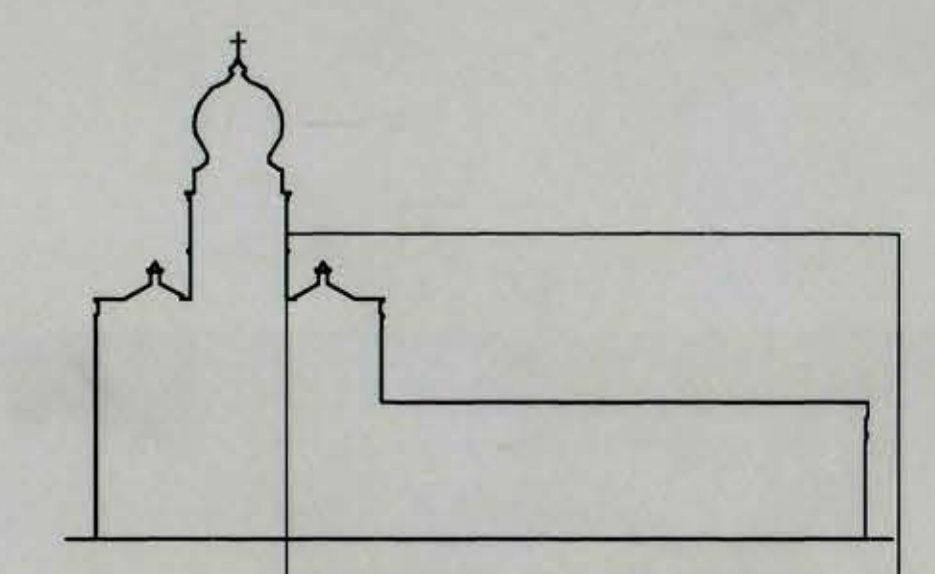

 Ministerio de Obras Públicas MOP CHILE		DIRECCION DE ARQUITECTURA REGION DEL LIBERTADOR BERNARDO O'HIGGINS	
PROVINCIA: COLCHAGUA COMUNA : SAN FERNANDO		PROYECTO: RESTAURACION IGLESIA SAN FRANCISCO SAN FERNANDO	
PLANO:		ELEVACION SUR IGLESIA SITUACION ACTUAL	
DIRECTOR REGIONAL: ALBERTO ANGUITA MEDEL ARQUITECTO		PROPIETARIO: ARQUIDIOCESIS RANCAGUA	OBSERVACIONES: Corresponde a primera etapa del estudio
JEFE DEPARTAMENTO PATRIMONIO ARQUITECTONICO: MIREYA DANILO ARQUITECTO		DIBUJO: A.A. - S.T. LAMINA: ARQ. 14	
INSPECCION FISCAL DE DISEÑO: FRANCISCO HERNANDEZ D. ARQUITECTO		FECHA: NOVIEMBRE 2005 FORMATO: A - 0	
ARQUITECTOS CONSULTORES: SAHADI & GALLARDO LTDA. ALDO SAHADI GALLARDO ALDO GALLARDO GARCIA INGENIEROS EN ARQUITECTURA		ESCALAS: INDICADAS LAMINA: 14 DE 28	
OBSERVACIONES: CORRESPONDE A PRIMERA ETAPA DEL ESTUDIO		OBSERVACIONES: CORRESPONDE A PRIMERA ETAPA DEL ESTUDIO	