


ELEVACION NORTE IGLESIA  
Esc. 1:100

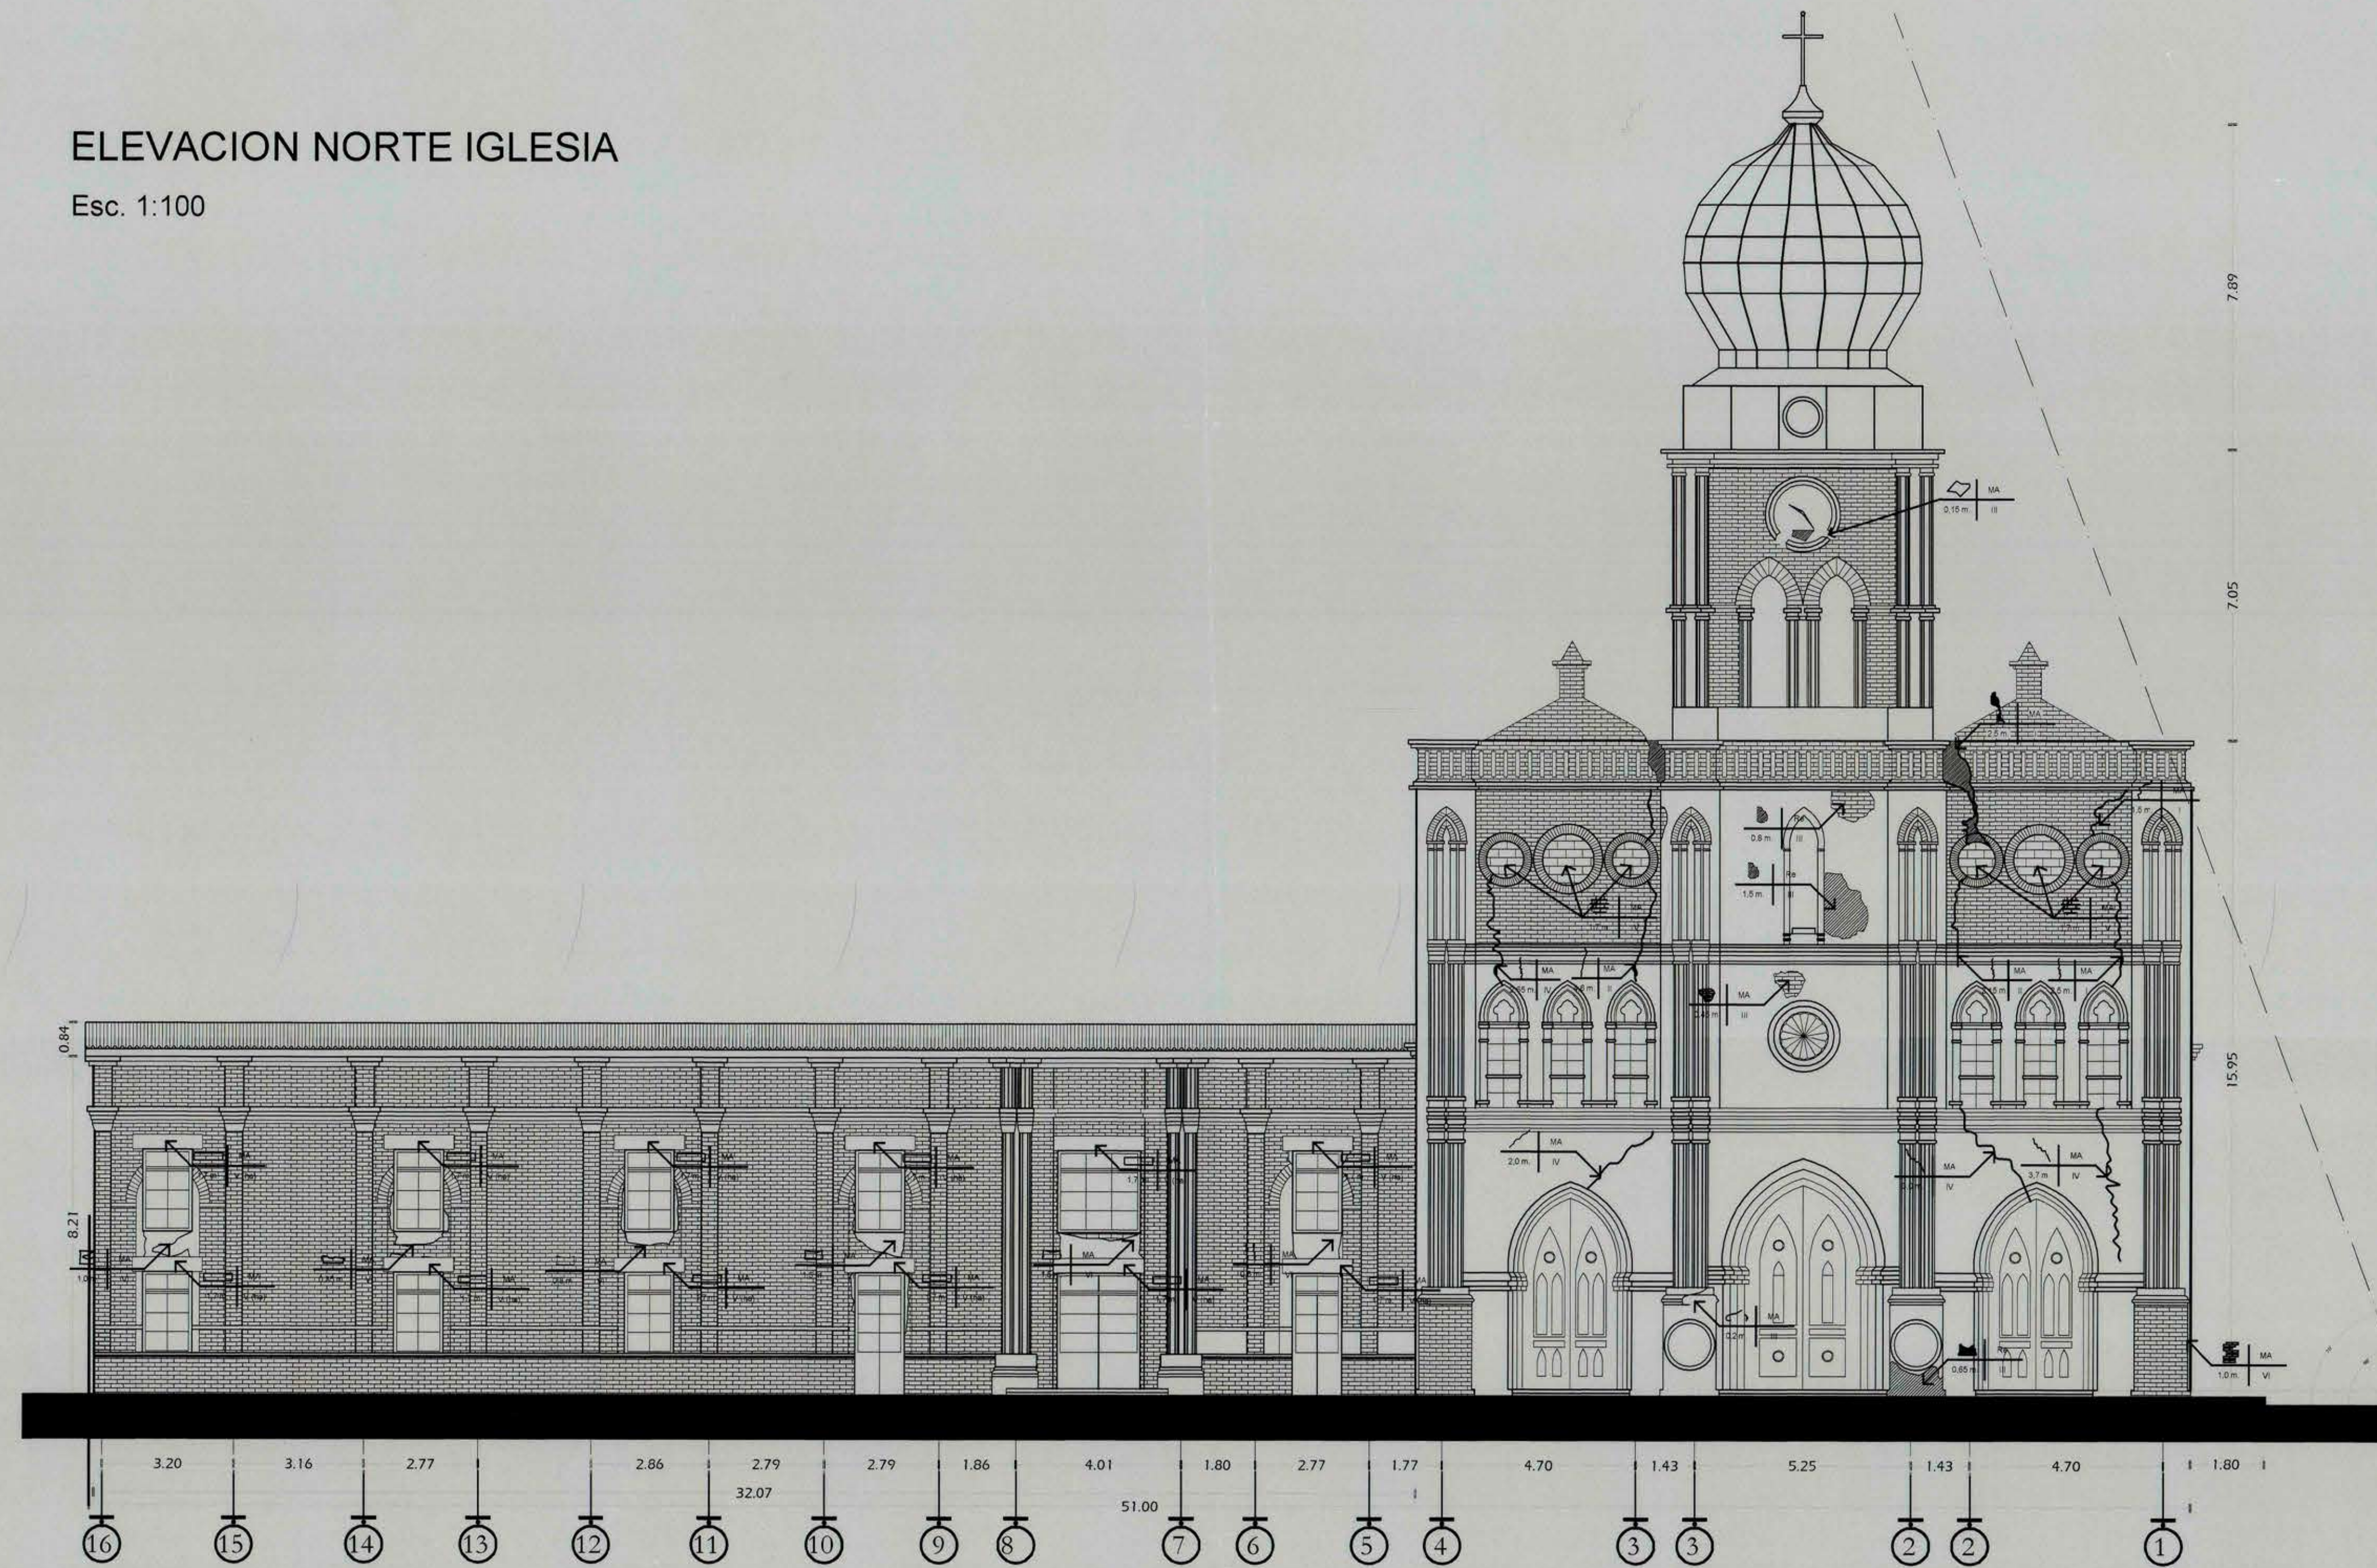

N.P.T. PISO 5


N.P.T. DESCANSO

N.P.T. PISO 4

N.P.T. PISO 3

N.P.T. PISO 2

ELEVACION SUR IGLESIA  
Esc. 1:100

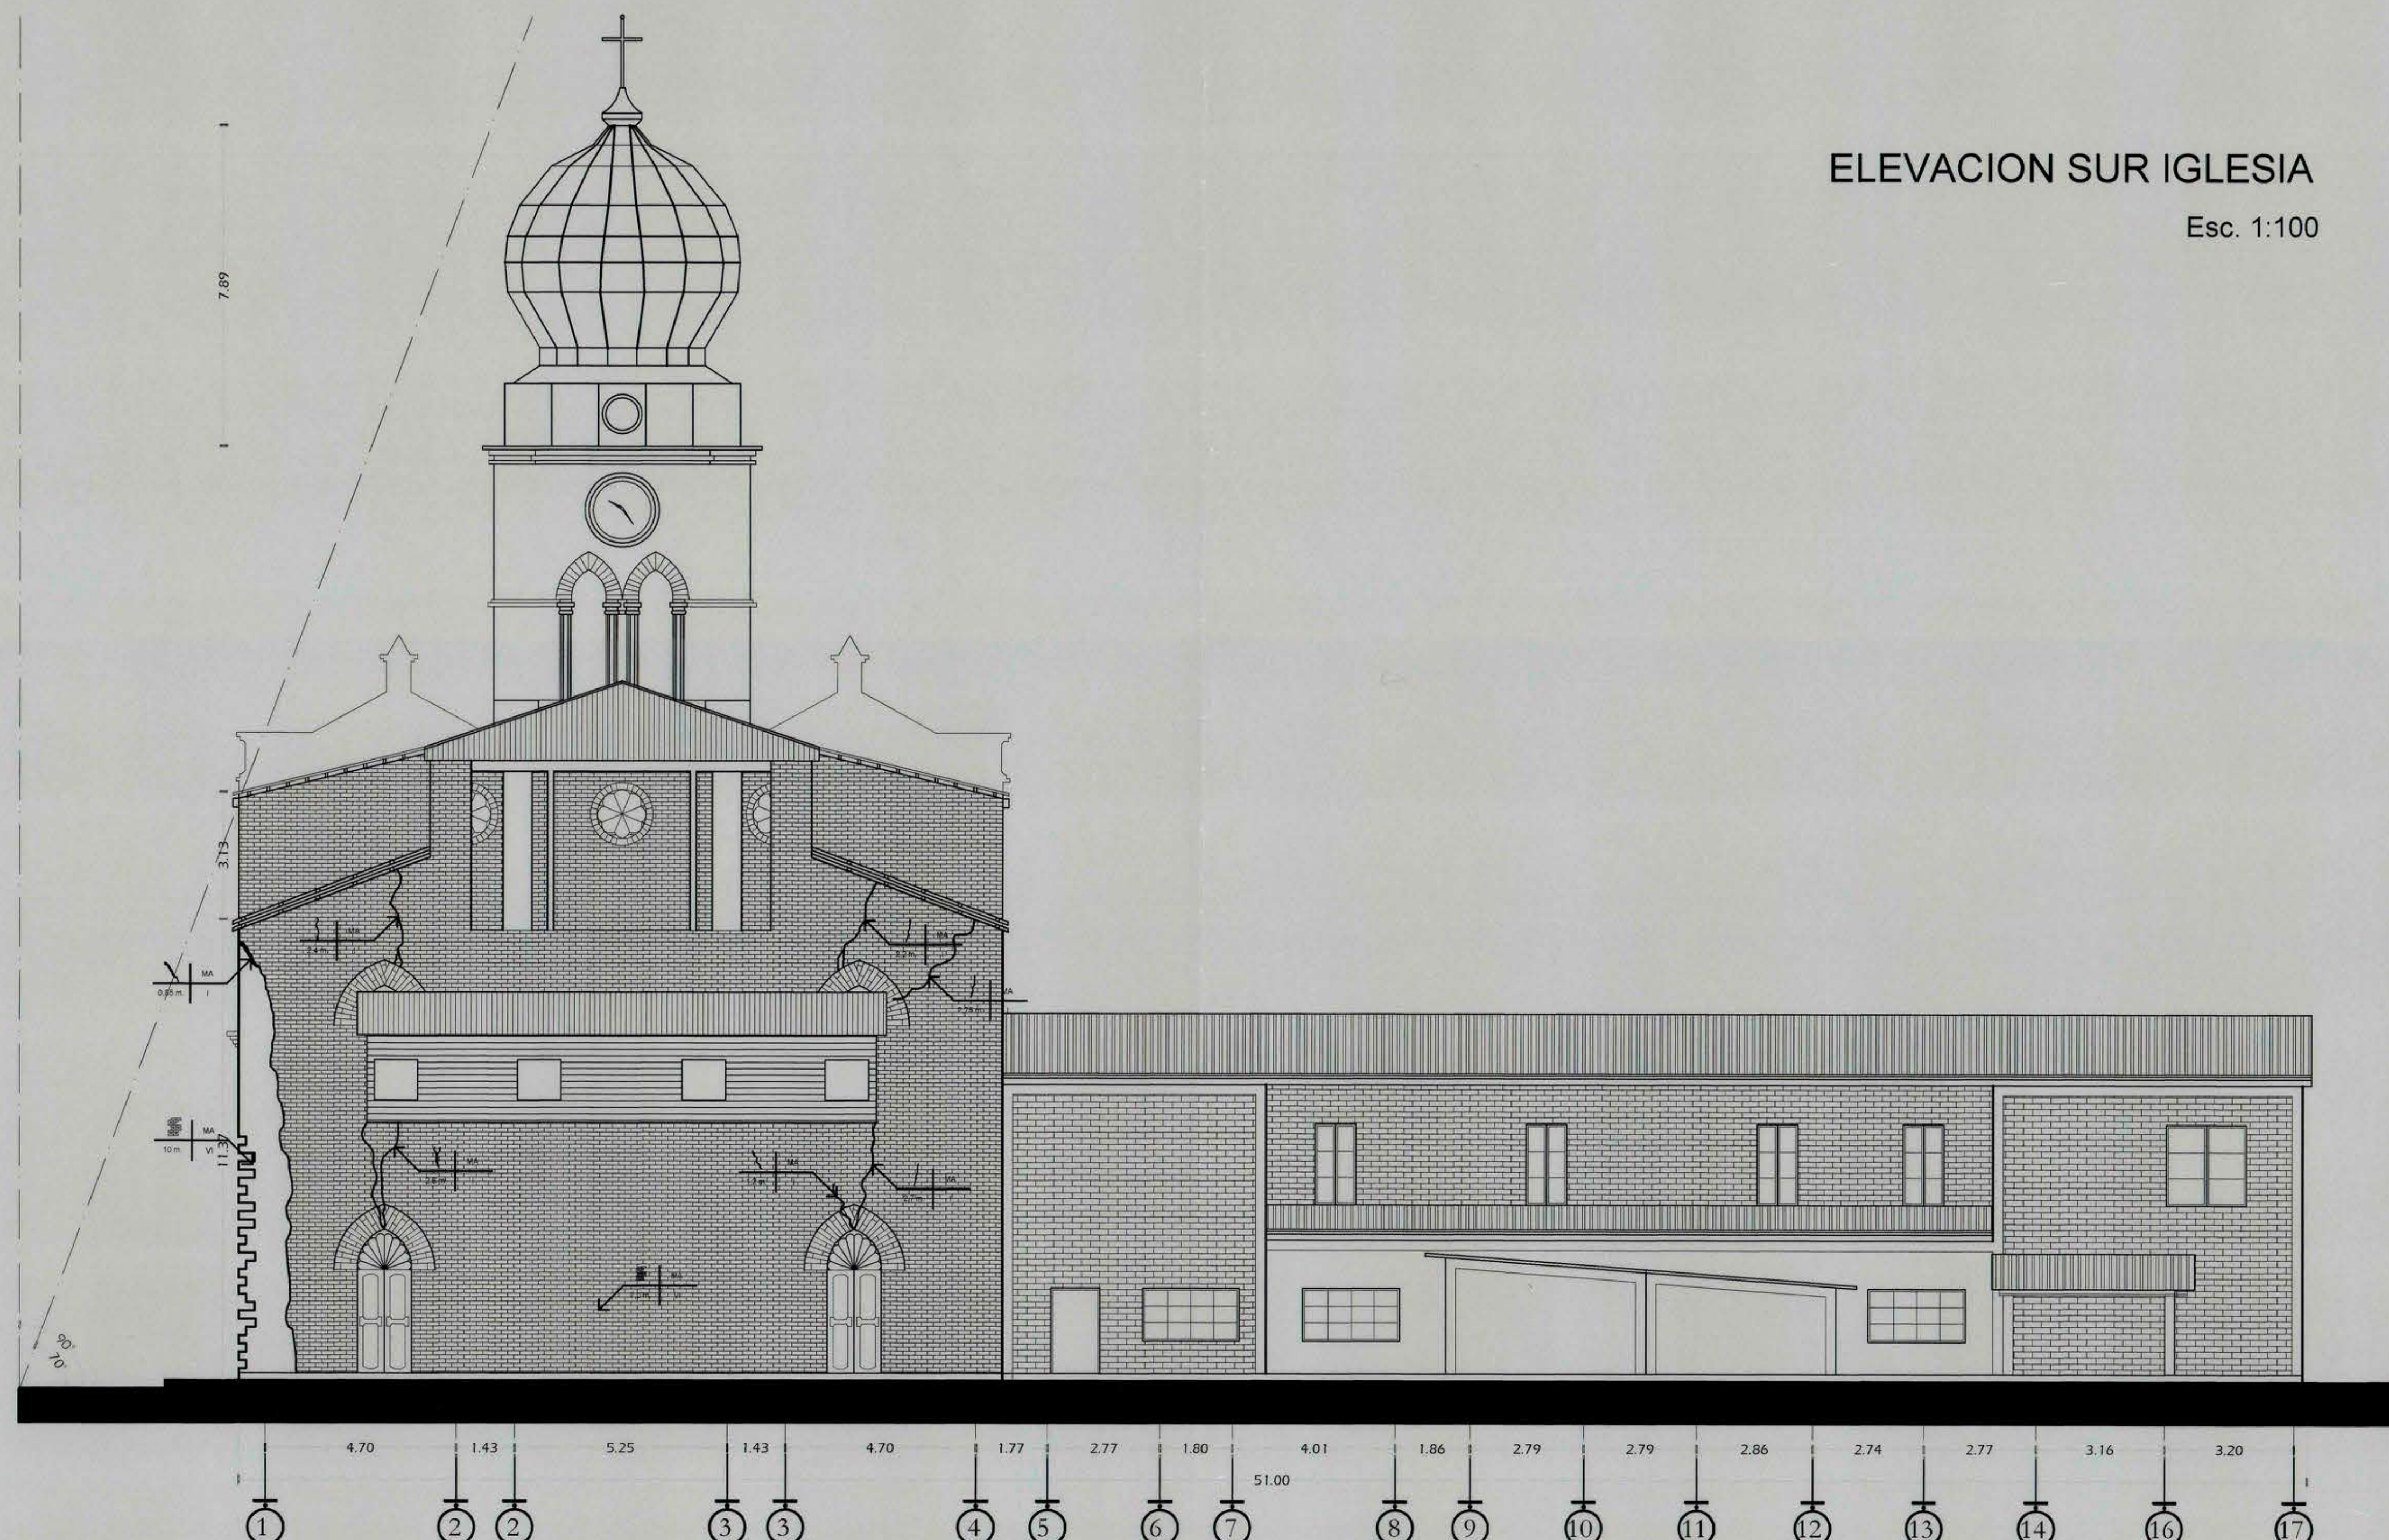

N.P.T. PISO 5

N.P.T. DESCANSO

N.P.T. PISO 4

N.P.T. PISO 3

N.P.T. PISO 2

|   |                                                              |                                                           |
|---|--------------------------------------------------------------|-----------------------------------------------------------|
|  <b>DIRECCION DE ARQUITECTURA</b><br>REGION DEL LIBERTADOR BERNARDO O'HIGGINS |                                                              |                                                           |
| PROVINCIA: COLCHAGUA<br>COMUNA : SAN FERNANDO   | PROYECTO: RESTAURACION IGLESIA SAN FRANCISCO<br>SAN FERNANDO |                                                           |
| PLANO:<br><br><b>ELEVACIONES NORTE Y SUR</b>   |                                                              |                                                           |
| DIRECTOR REGIONAL:<br>ALBERTO ANGUITA MEDEL<br>ARQUITECTO   | PROPIETARIO:<br>ARQUIDIOCESIS<br>RANCAGUA                    | OBSERVACIONES:<br>Corresponde a primera etapa del estudio |
| JEFE DEPARTAMENTO<br>PATRIMONIO ARQUITECTONICO:<br>MIREYA DANILLO<br>ARQUITECTO                                                                                    | DIBUJO:<br>A.A. - S.T.<br><br>LAMINA:<br>ARQ 26              |                                                           |
| INSPECCION FISCAL<br>DE DISEÑO:<br>FRANCISCO HERNANDEZ D.<br>ARQUITECTO                                                                                            | FECHA:<br>NOVIEMBRE 2005<br><br>FORMATO:<br>A-0              |                                                           |
| ARQUITECTOS CONSULTORES:<br>SAHADY & GALLARDO LTDA.<br>AV. FRANCISCO SALAS 1000<br>P.O. BOX 1000<br>RANCAGUA, VALPARAISO                                           | ESCALAS:<br>INDICADAS<br><br>LAMINA:<br>26 DE 28             |                                                           |
| DISEÑADOR:<br>DANIEL ESPINOZA AGUIAR, ROMERA ROMAN LEBRON   |                                                              |                                                           |

**licitación**  
UNIDAD DE PROYECTOS  
D.A. MOP - SEXTA REGION

928211