


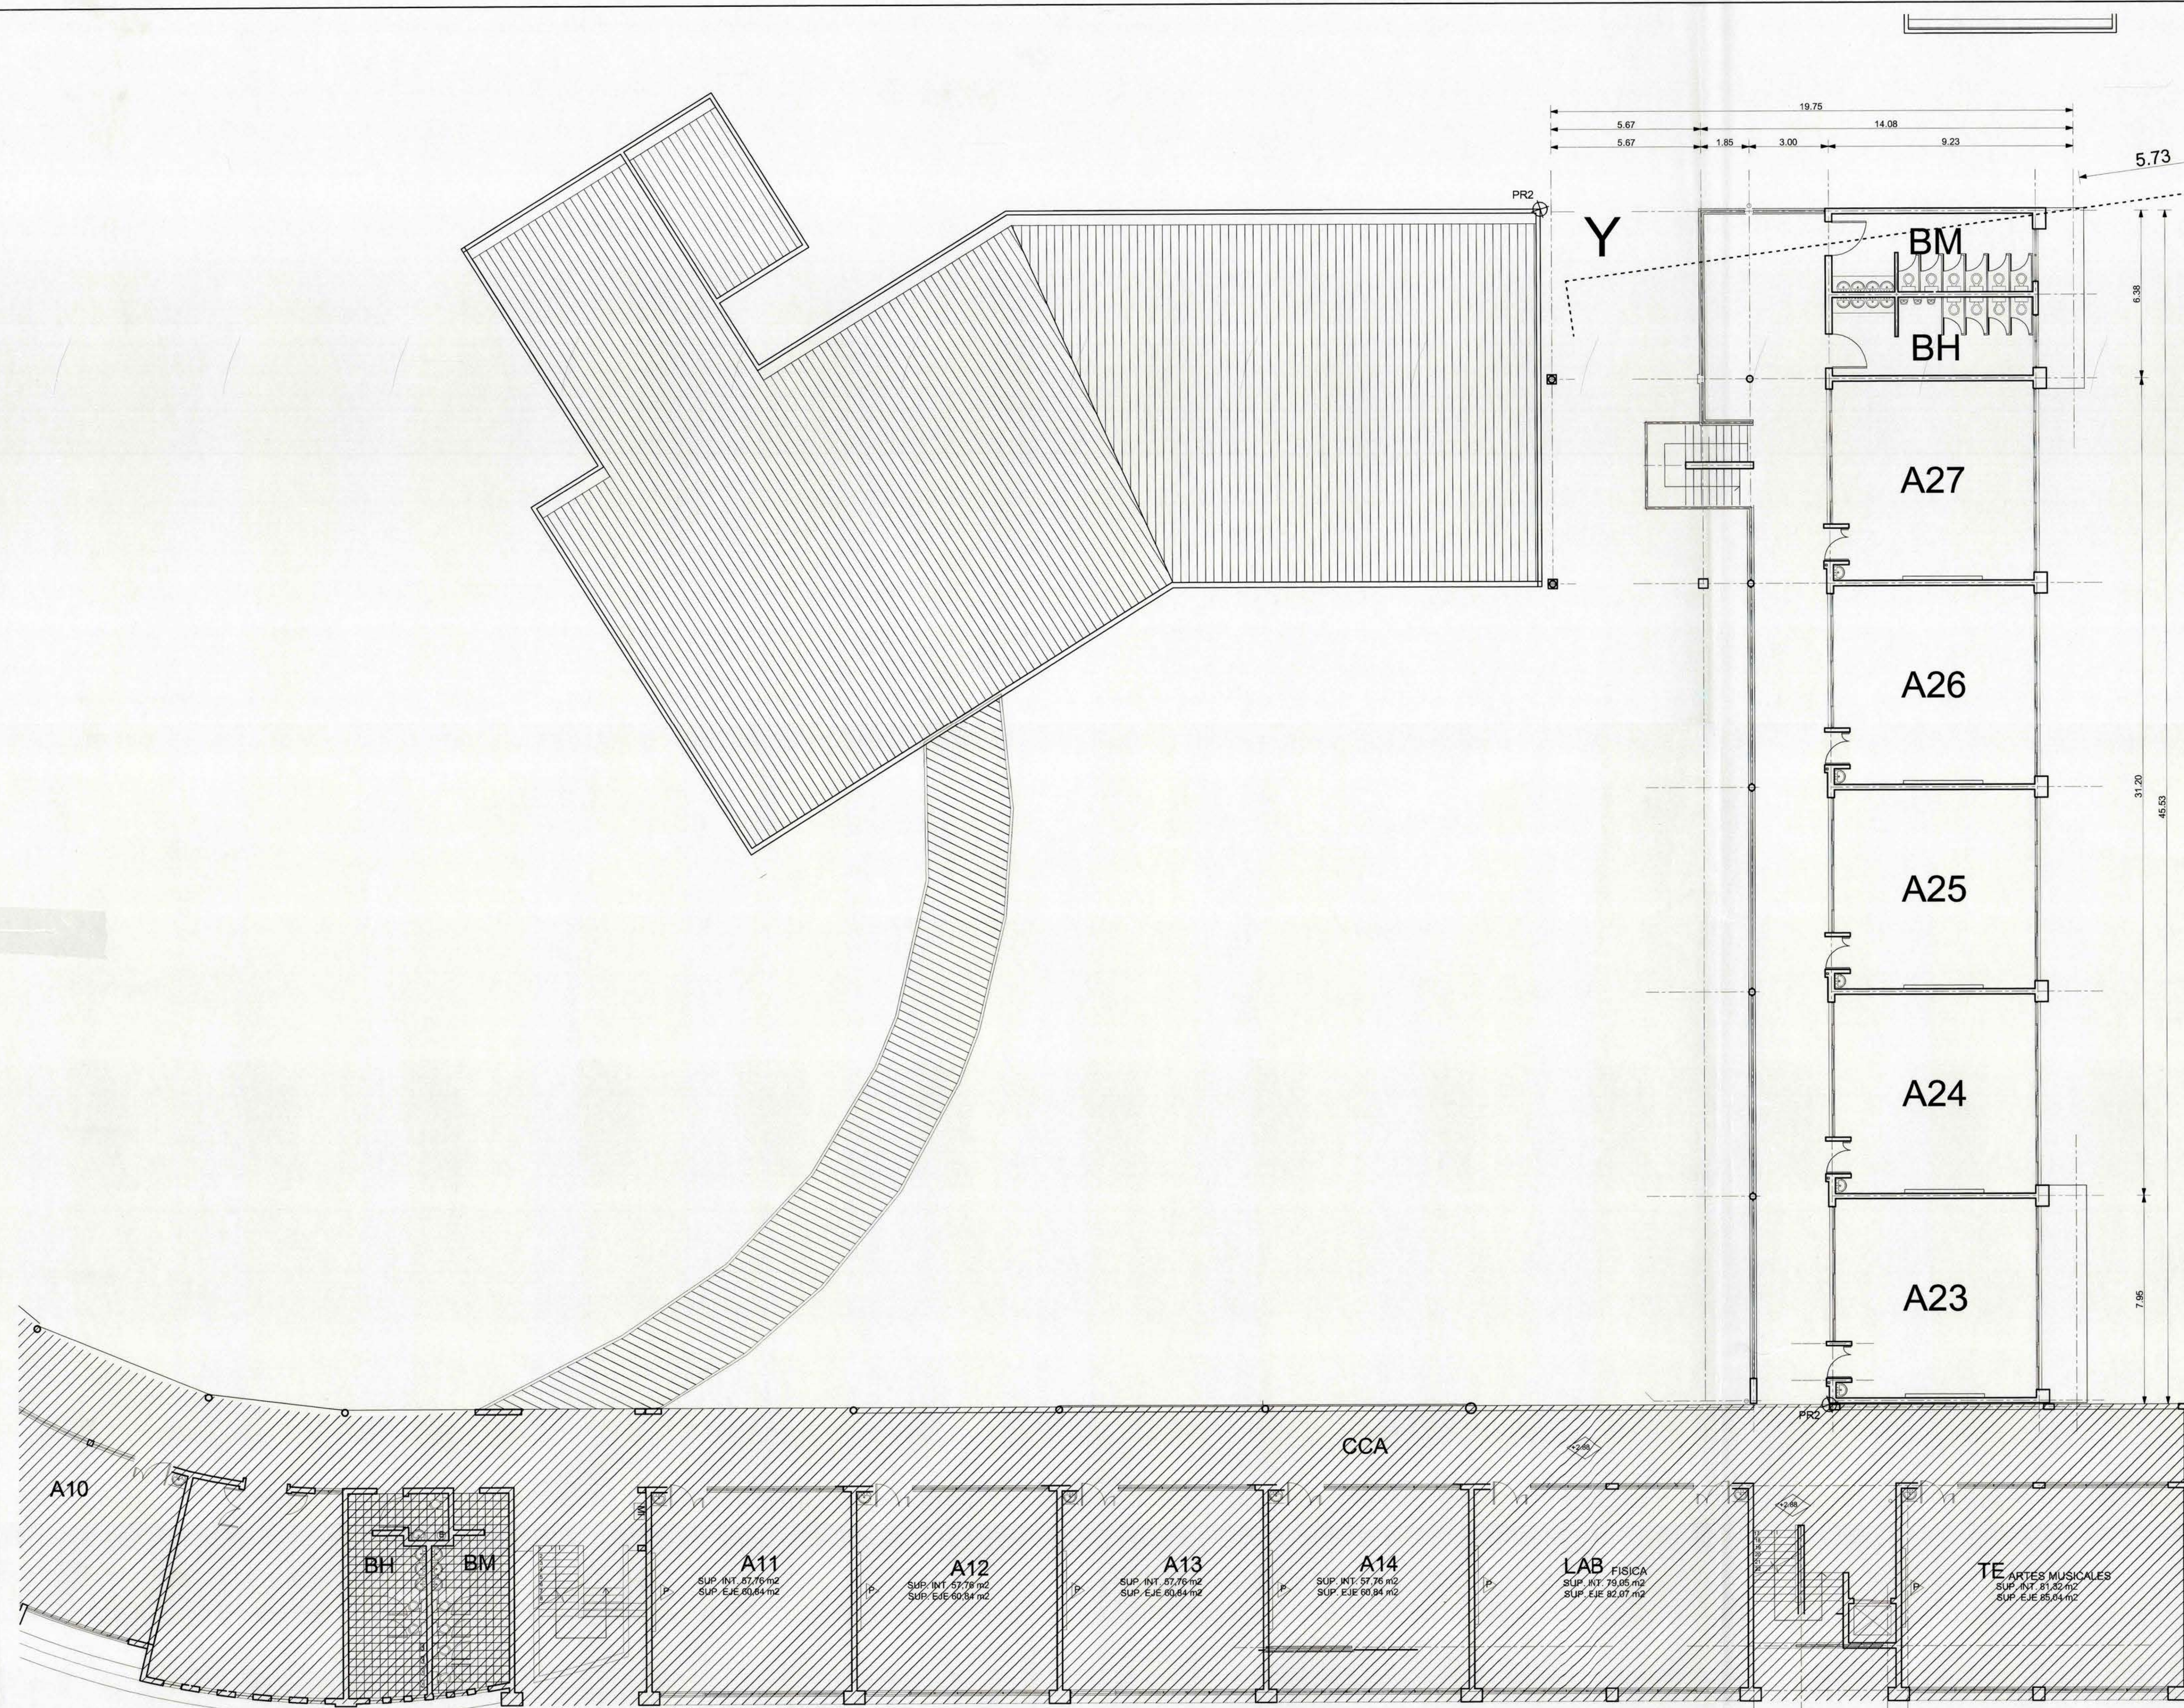


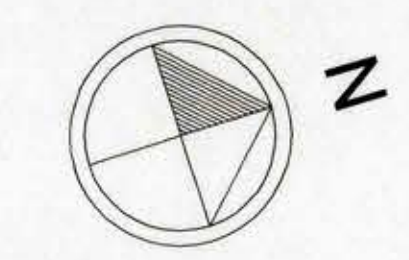

PLANTA GRAL. 2º PISO
ESCALA 1 : 100

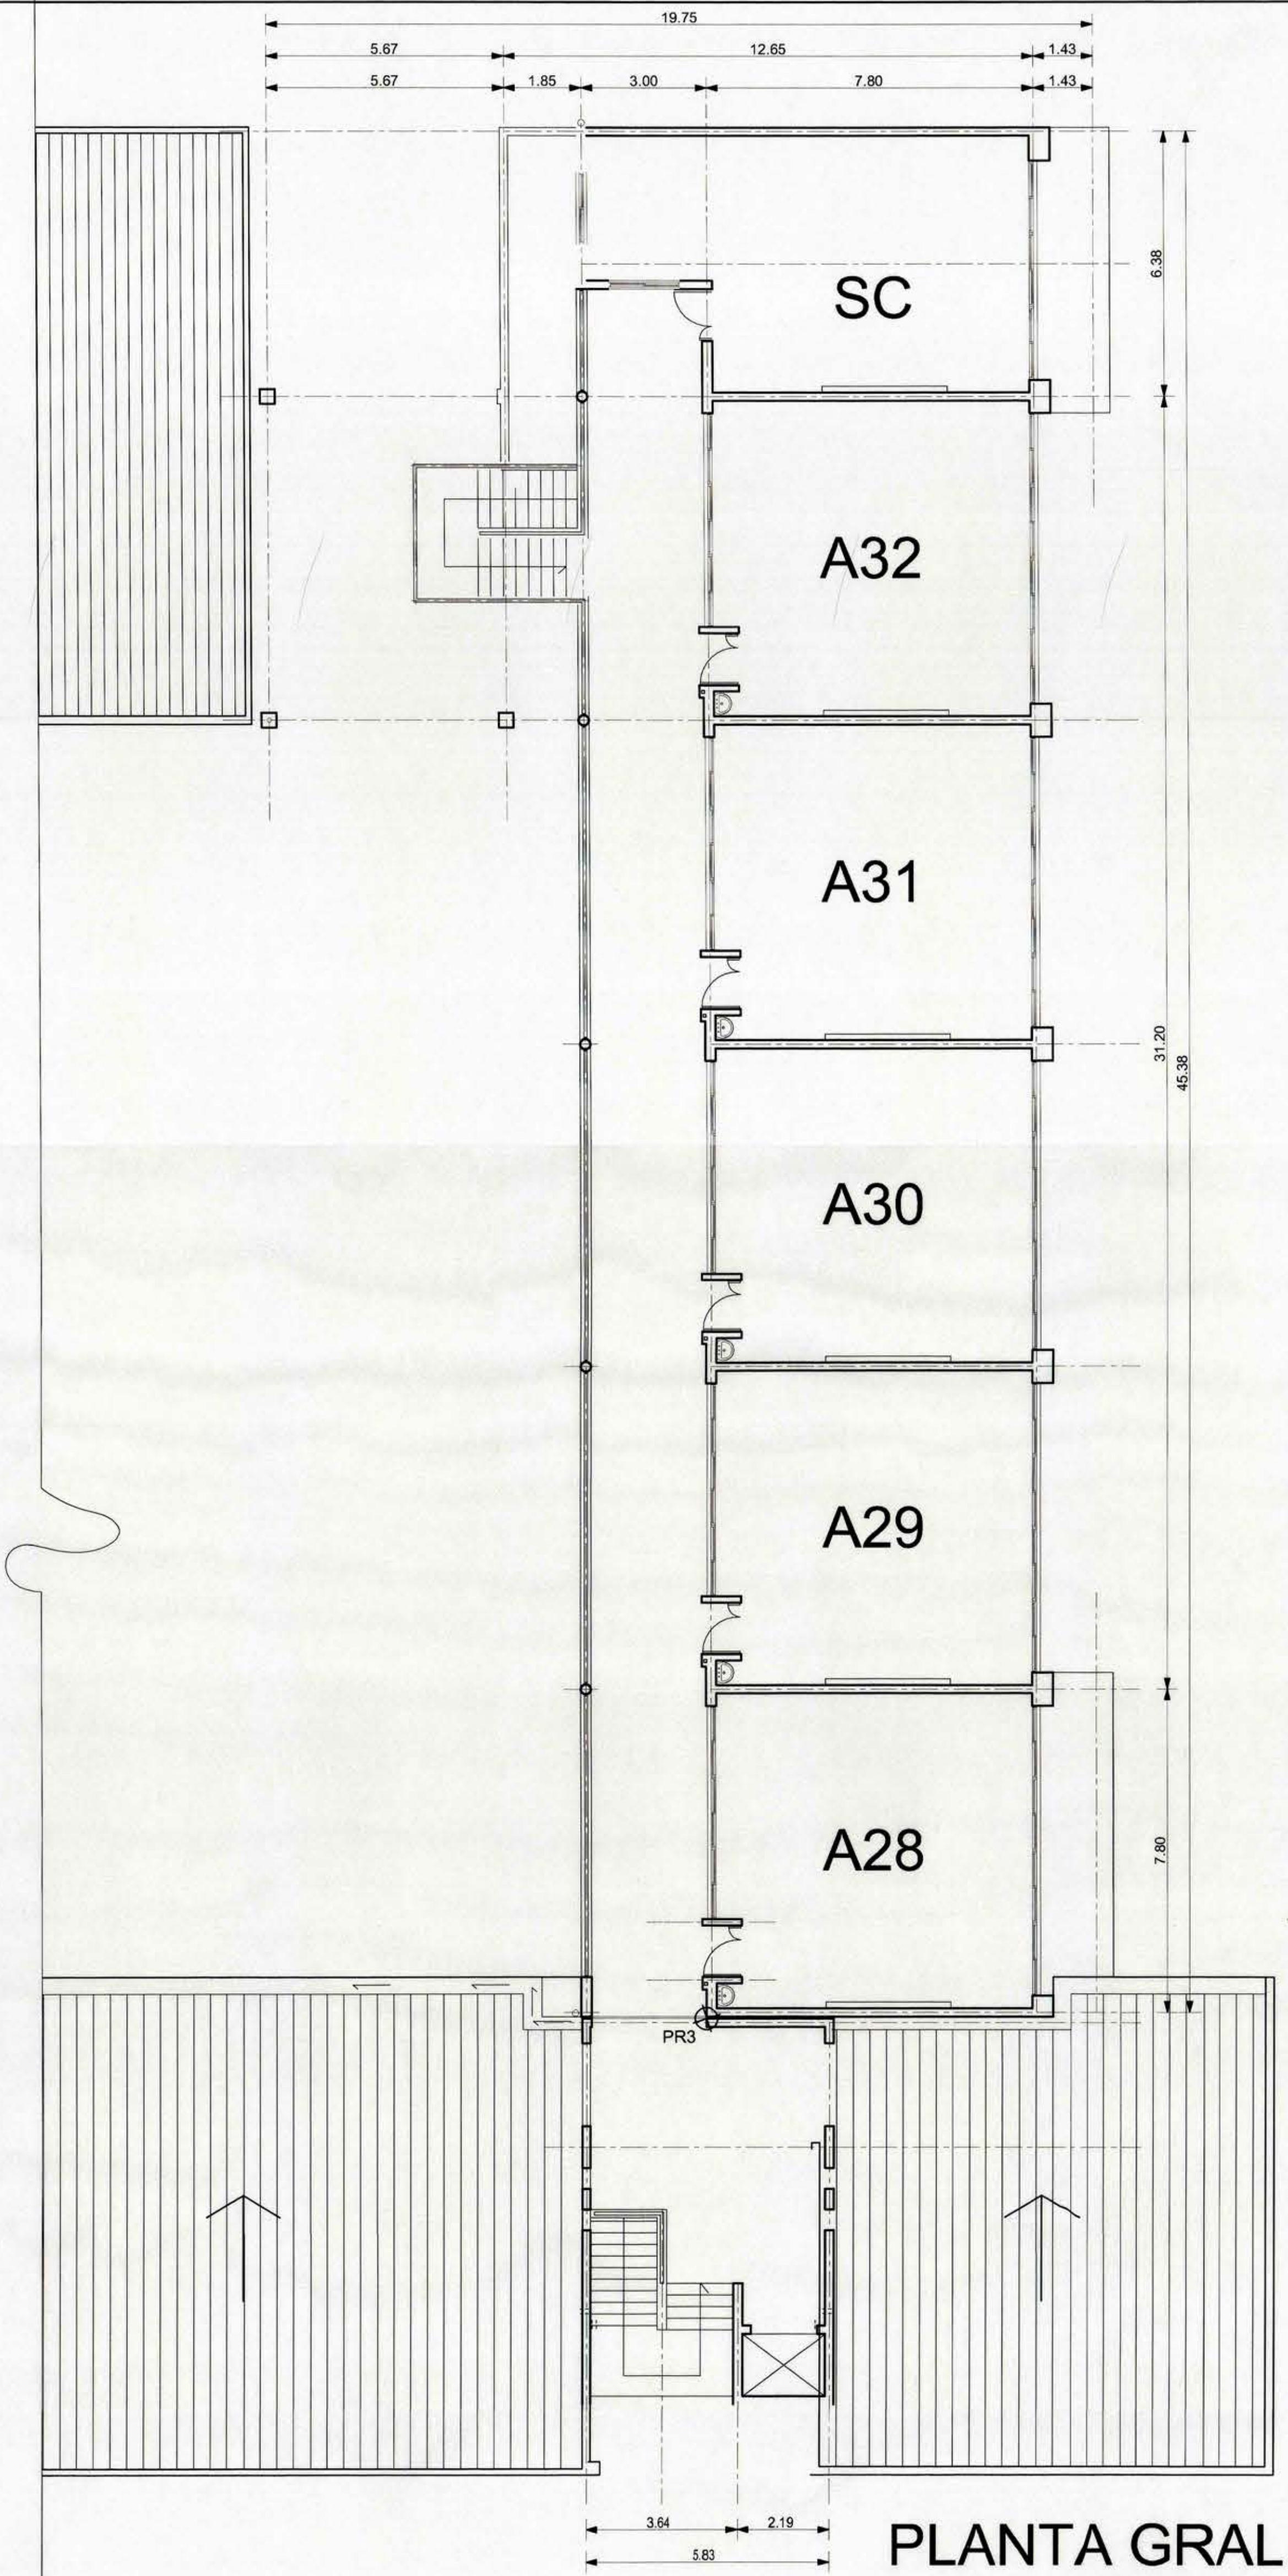

CORTE XY
DISTANCIAMIENTO CRÍTICO
ESCALA 1 : 100

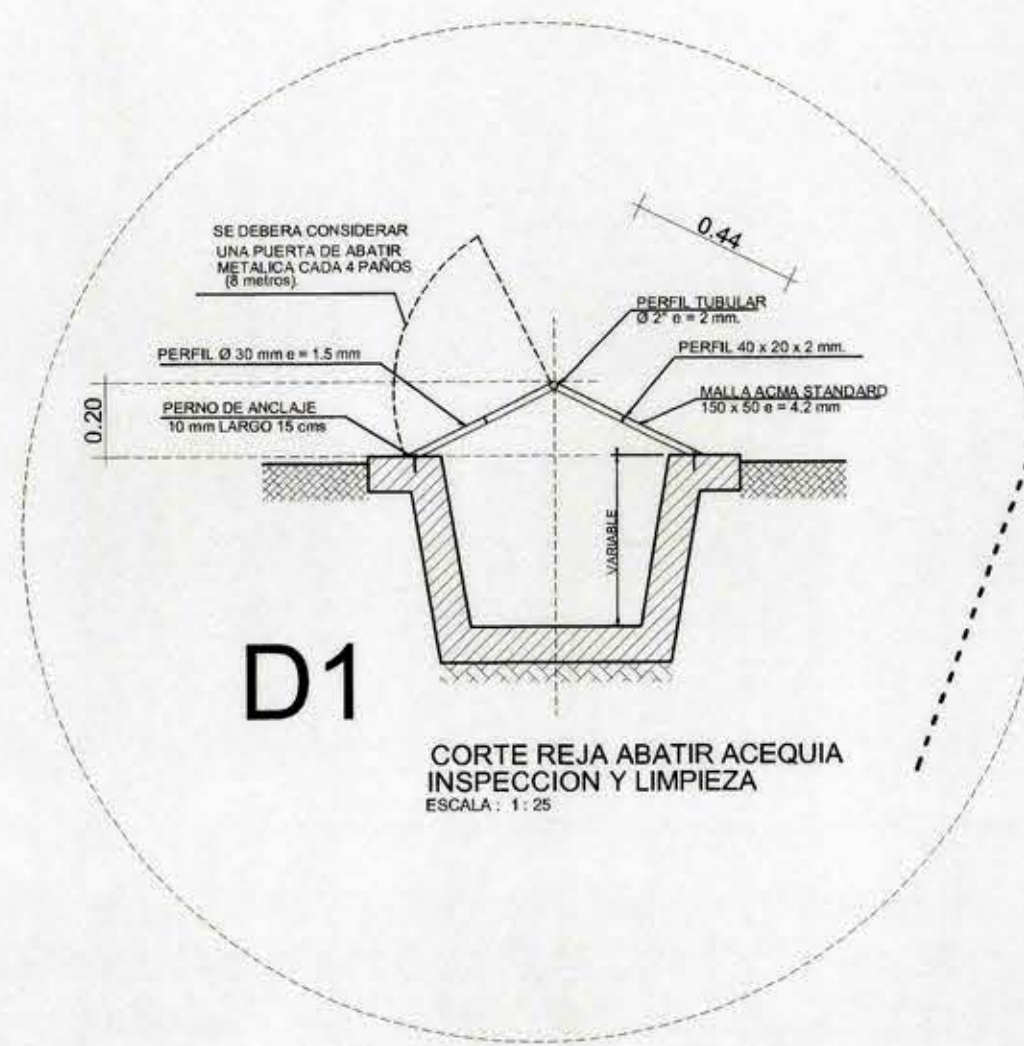

PLANTA GRAL. 3º PISO
ESCALA 1 : 100

MOP REGION VI REGION PROVINCIA CACHAPOAL CORRECCION SINFORME REVISION N°01 del 25/01/05		DIRECCION DE ARQUITECTURA OFICINA REGIONAL VI REGION OBRAS AMPLIACION Y MEJORAMIENTO ESCUELA BERTA SAavedra, LOCAL 3 CONTENIDO PLANTA GRAL. 1º y 2º PISO	
DIRECTOR REGIONAL JORGE GODOY ROJAS ARQUITECTO CONSULTOR		DIBUJO AUTOCAD LSH FECHA FEBRERO '05 FORMATO A3 SUPERFICIE 0.04 x 1.25 LAWMAN	
JUAN PABLO ARAYA MUÑOZ ESCALA 1:100 1:25		LICITACIÓN UNIDAD DE PROYECTOS D.A. MOP - SEXTA REGION 2 DE 16	