


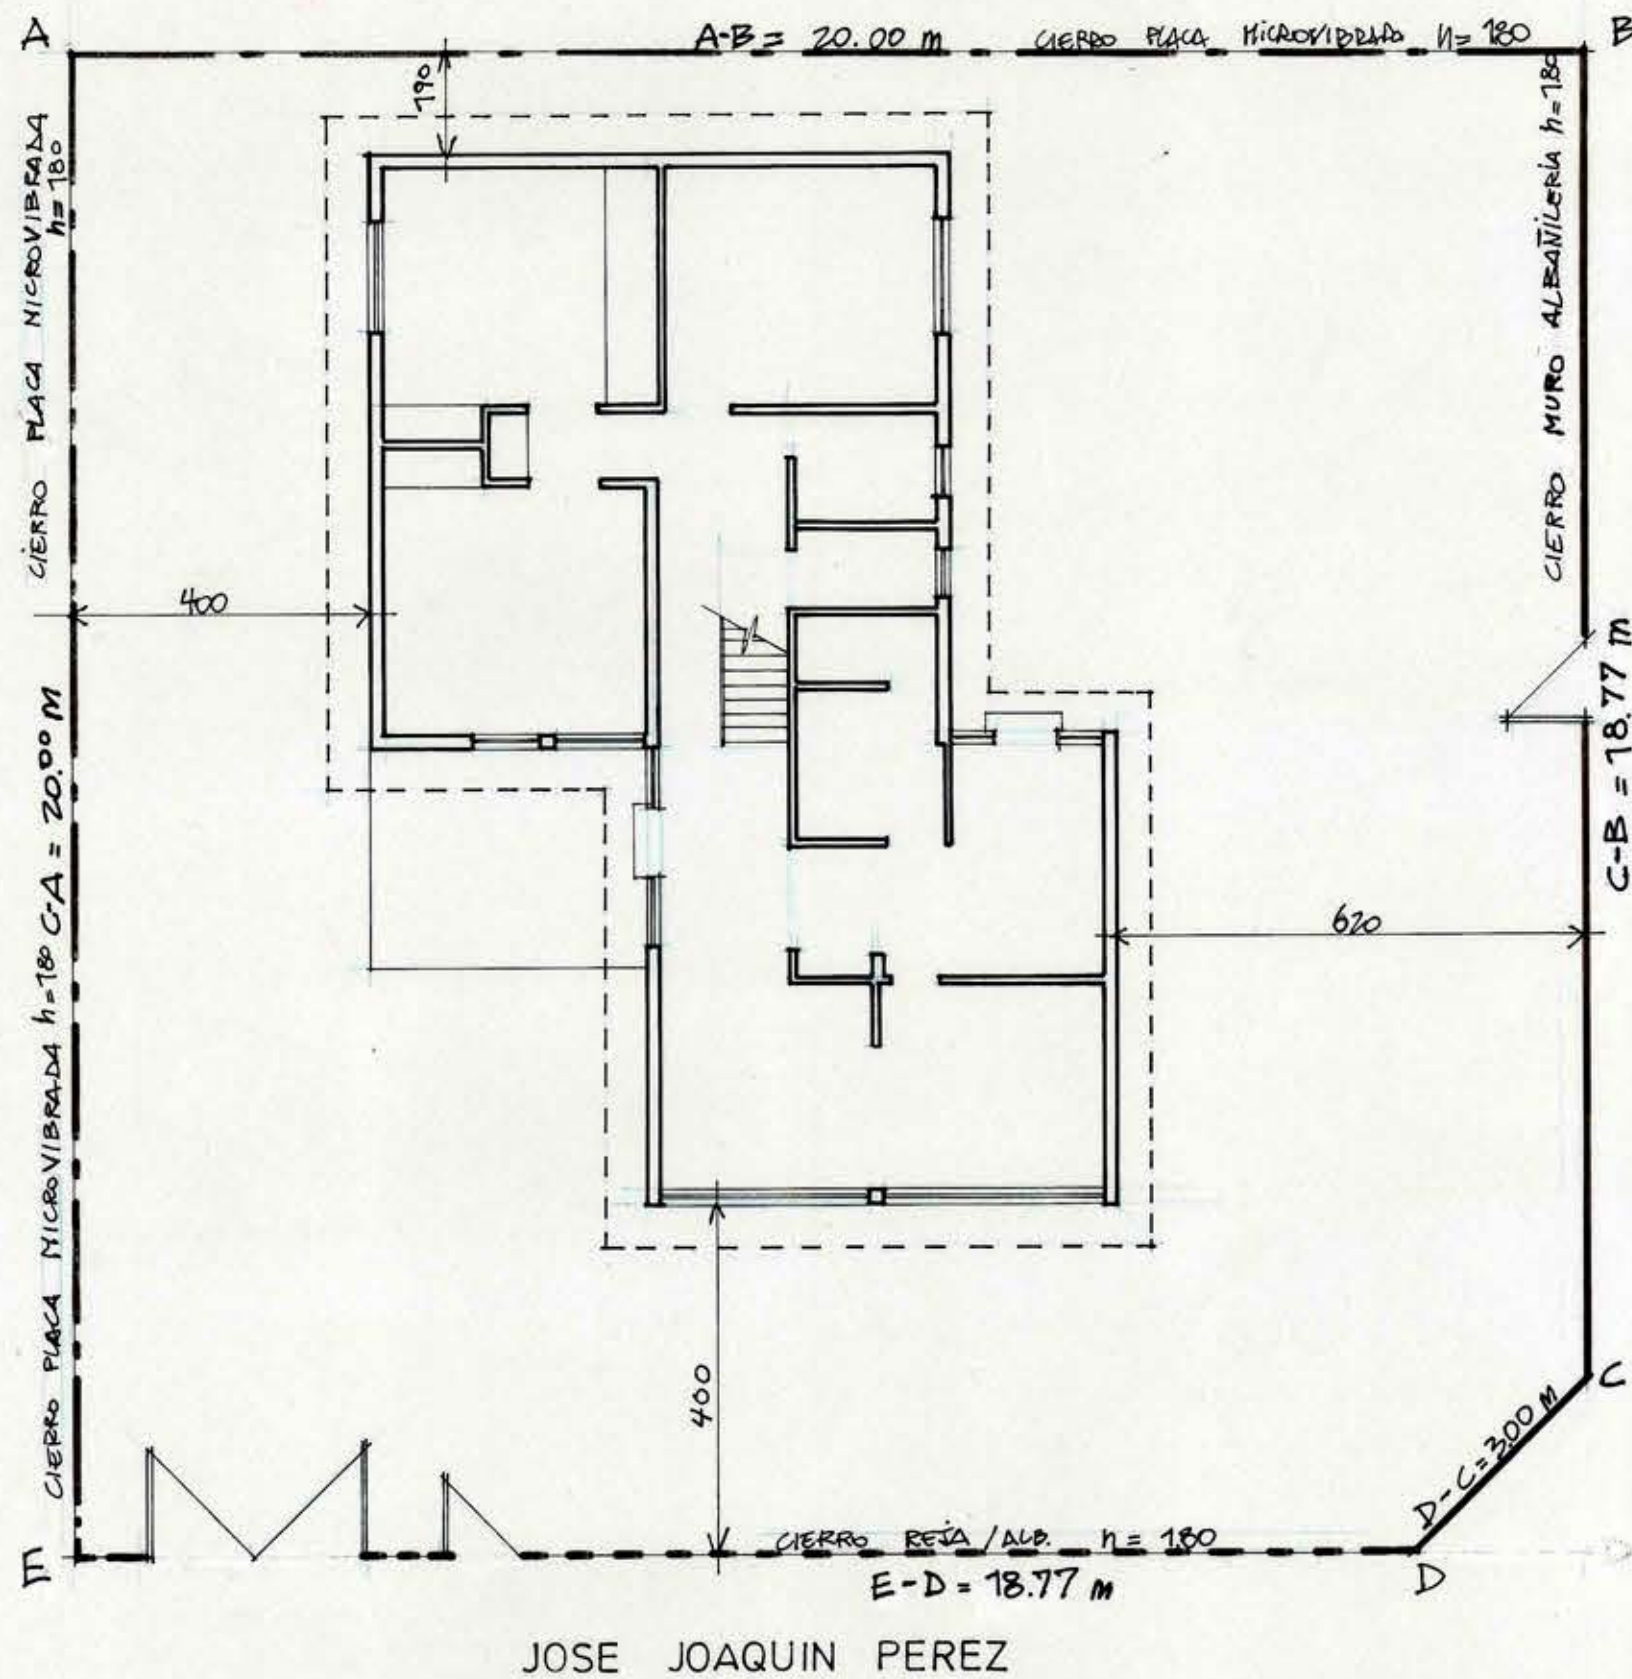

RAMON FREIRE



NULO

MOD		DIRECCION DE ARQUITECTURA OFICINA REGIONAL VI REGION	
Region	SEXTA	Obra	
Prov.	C. CARO	Contenido	EMPLAZAMIENTO-DETALLES
Comuna	PICHILEMU	Dibujo	
Arquitecto Regional		Formato	
Oscar Novoa V.		52 x 50	
Arq. jefe U.P.		Fecha	
Alberto Argueta M.		Lamina	
Superficie			
Escala			
			1 DE 2

501211