


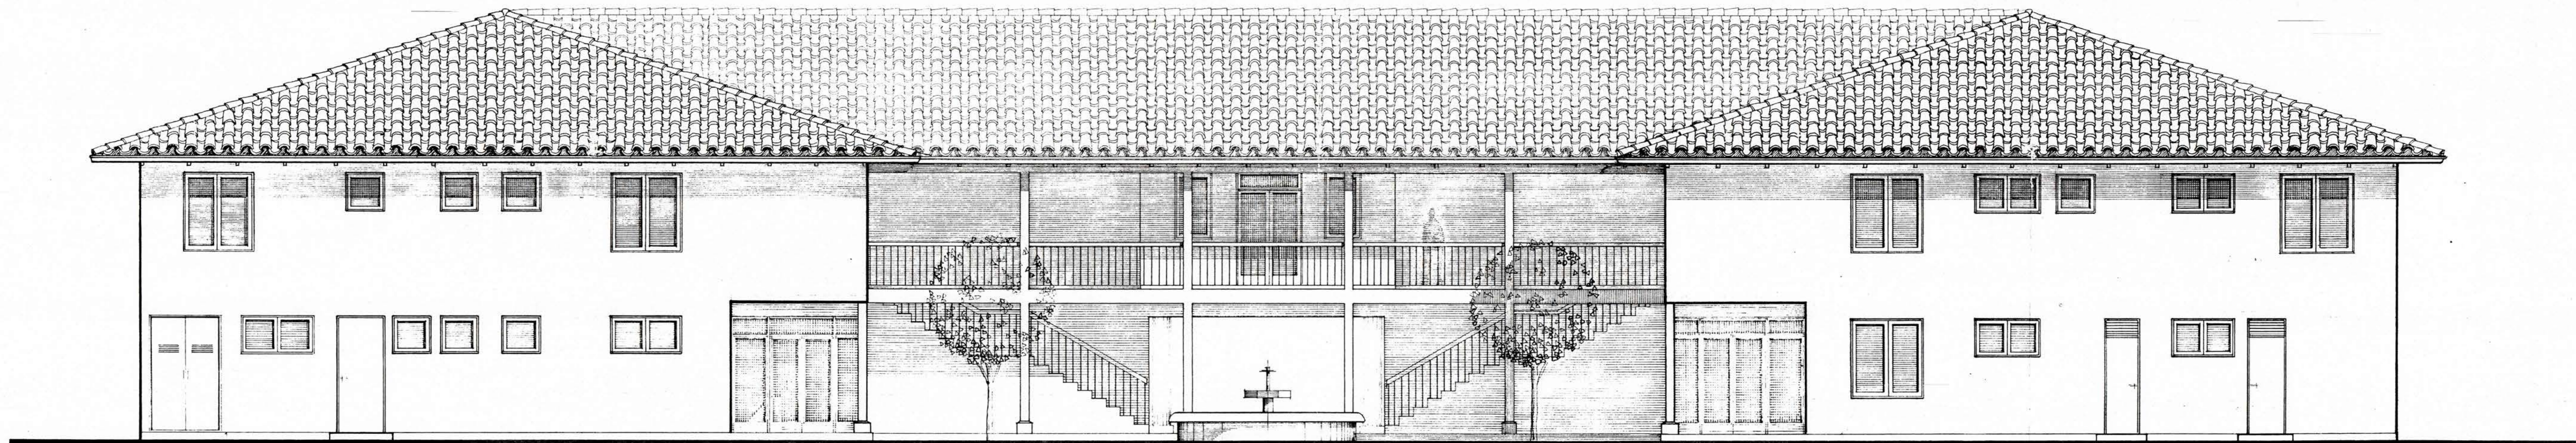


ELEVACION NORTE



ELEVACION SUR

"CONCURSO PROYECTO EDIFICIO DEL SAG - RANCAGUA"

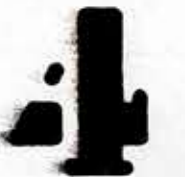CONTENIDO :		Nº LAMINA
ELEVACIONES		
ESCALA 1:50	FECHA	OCTUBRE '84