



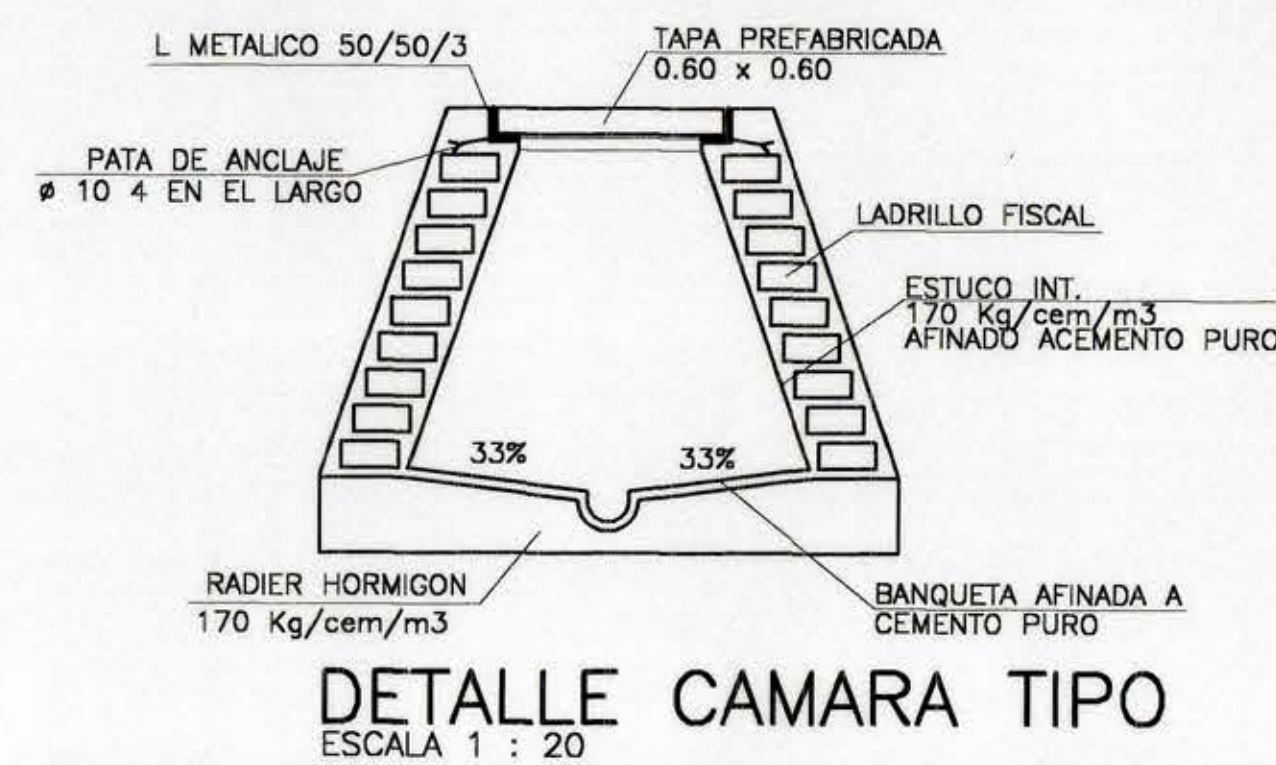

- SIMBOLOGIA**
- RED PROYECTADA
 - 2ª ETAPA
 - C.D. CAMARA DESGRASADORA
 - C.I. N° CAMARA DE INSPECCION
 - LAVAMANOS
 - INODORO
 - BAÑO LLUVIA (DUCHA)
 - LAVAPLATOS SIMPLE
 - LAVA-FONDOS
 - LAVACOPAS
 - BAÑO TINA
 - LLAVE DE PASO
 - BEBEDERO
 - MANGUERA DE INCENDIO
 - CONSTRUCCION EXISTENTE
 - CONSTRUCCION PROYECTADA

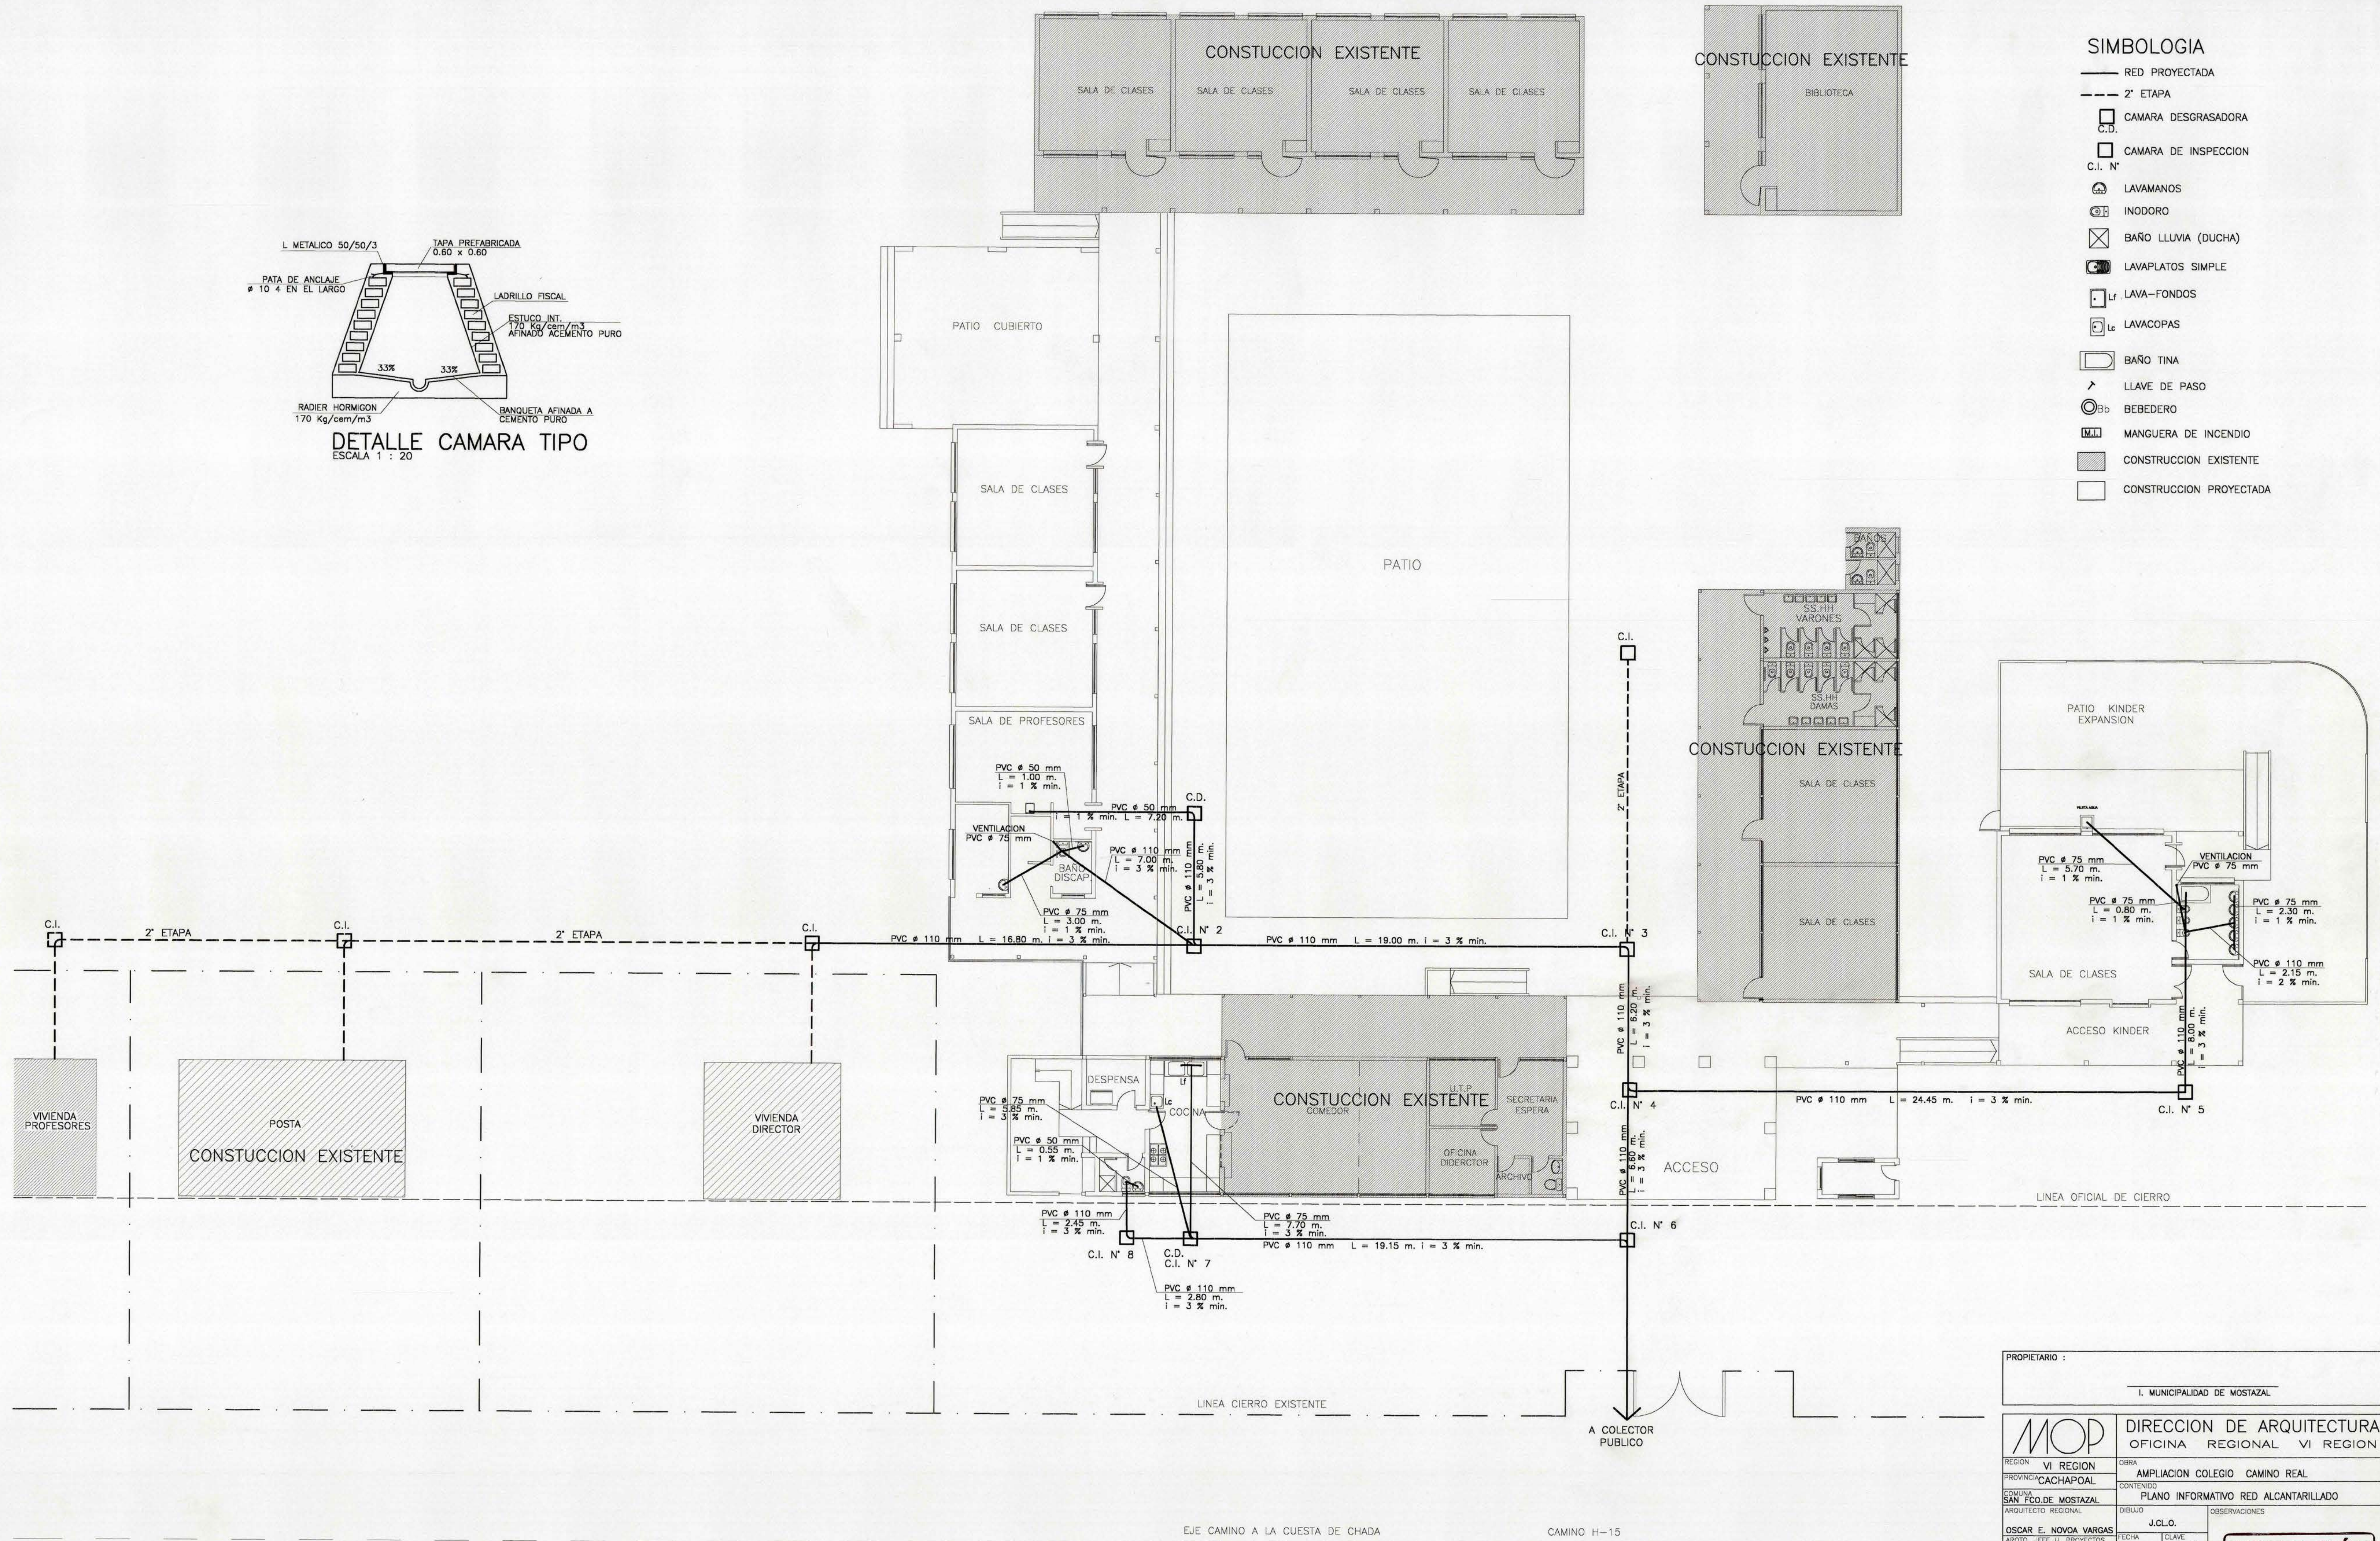

PLANTA GENERAL DE ALCANTARILLADO
ESCALA 1 : 100

PROPIETARIO : I. MUNICIPALIDAD DE MOSTAZAL	
MOP	DIRECCION DE ARQUITECTURA
REGION VI REGION	OBRA AMPLIACION COLEGIO CAMINO REAL
PROVINCIA CACHAPOAL	CONTENIDO PLANO INFORMATIVO RED ALCANTARILLADO
MUNICIPIO SAN FCO. DE MOSTAZAL	DIBUJO J.C.L.O.
ARQUITECTO REGIONAL OSCAR E. NOVOA VARGAS	FECHA AGOSTO 2003
ARQUITECTO PATROCINANTE FRANCISCO HERNANDEZ DIAZ	CLAVE I-S
DIRECCION DE ARQUITECTURA MOP	FORMATO SUPERFICIE
DESARROLLO	LAMINA N°
ESCALA 1 : 100	2 DE 3
	TUBO N° 387

LICITACIÓN
UNIDAD DE PROYECTOS
D.A. MOP - SEXTA REGION