




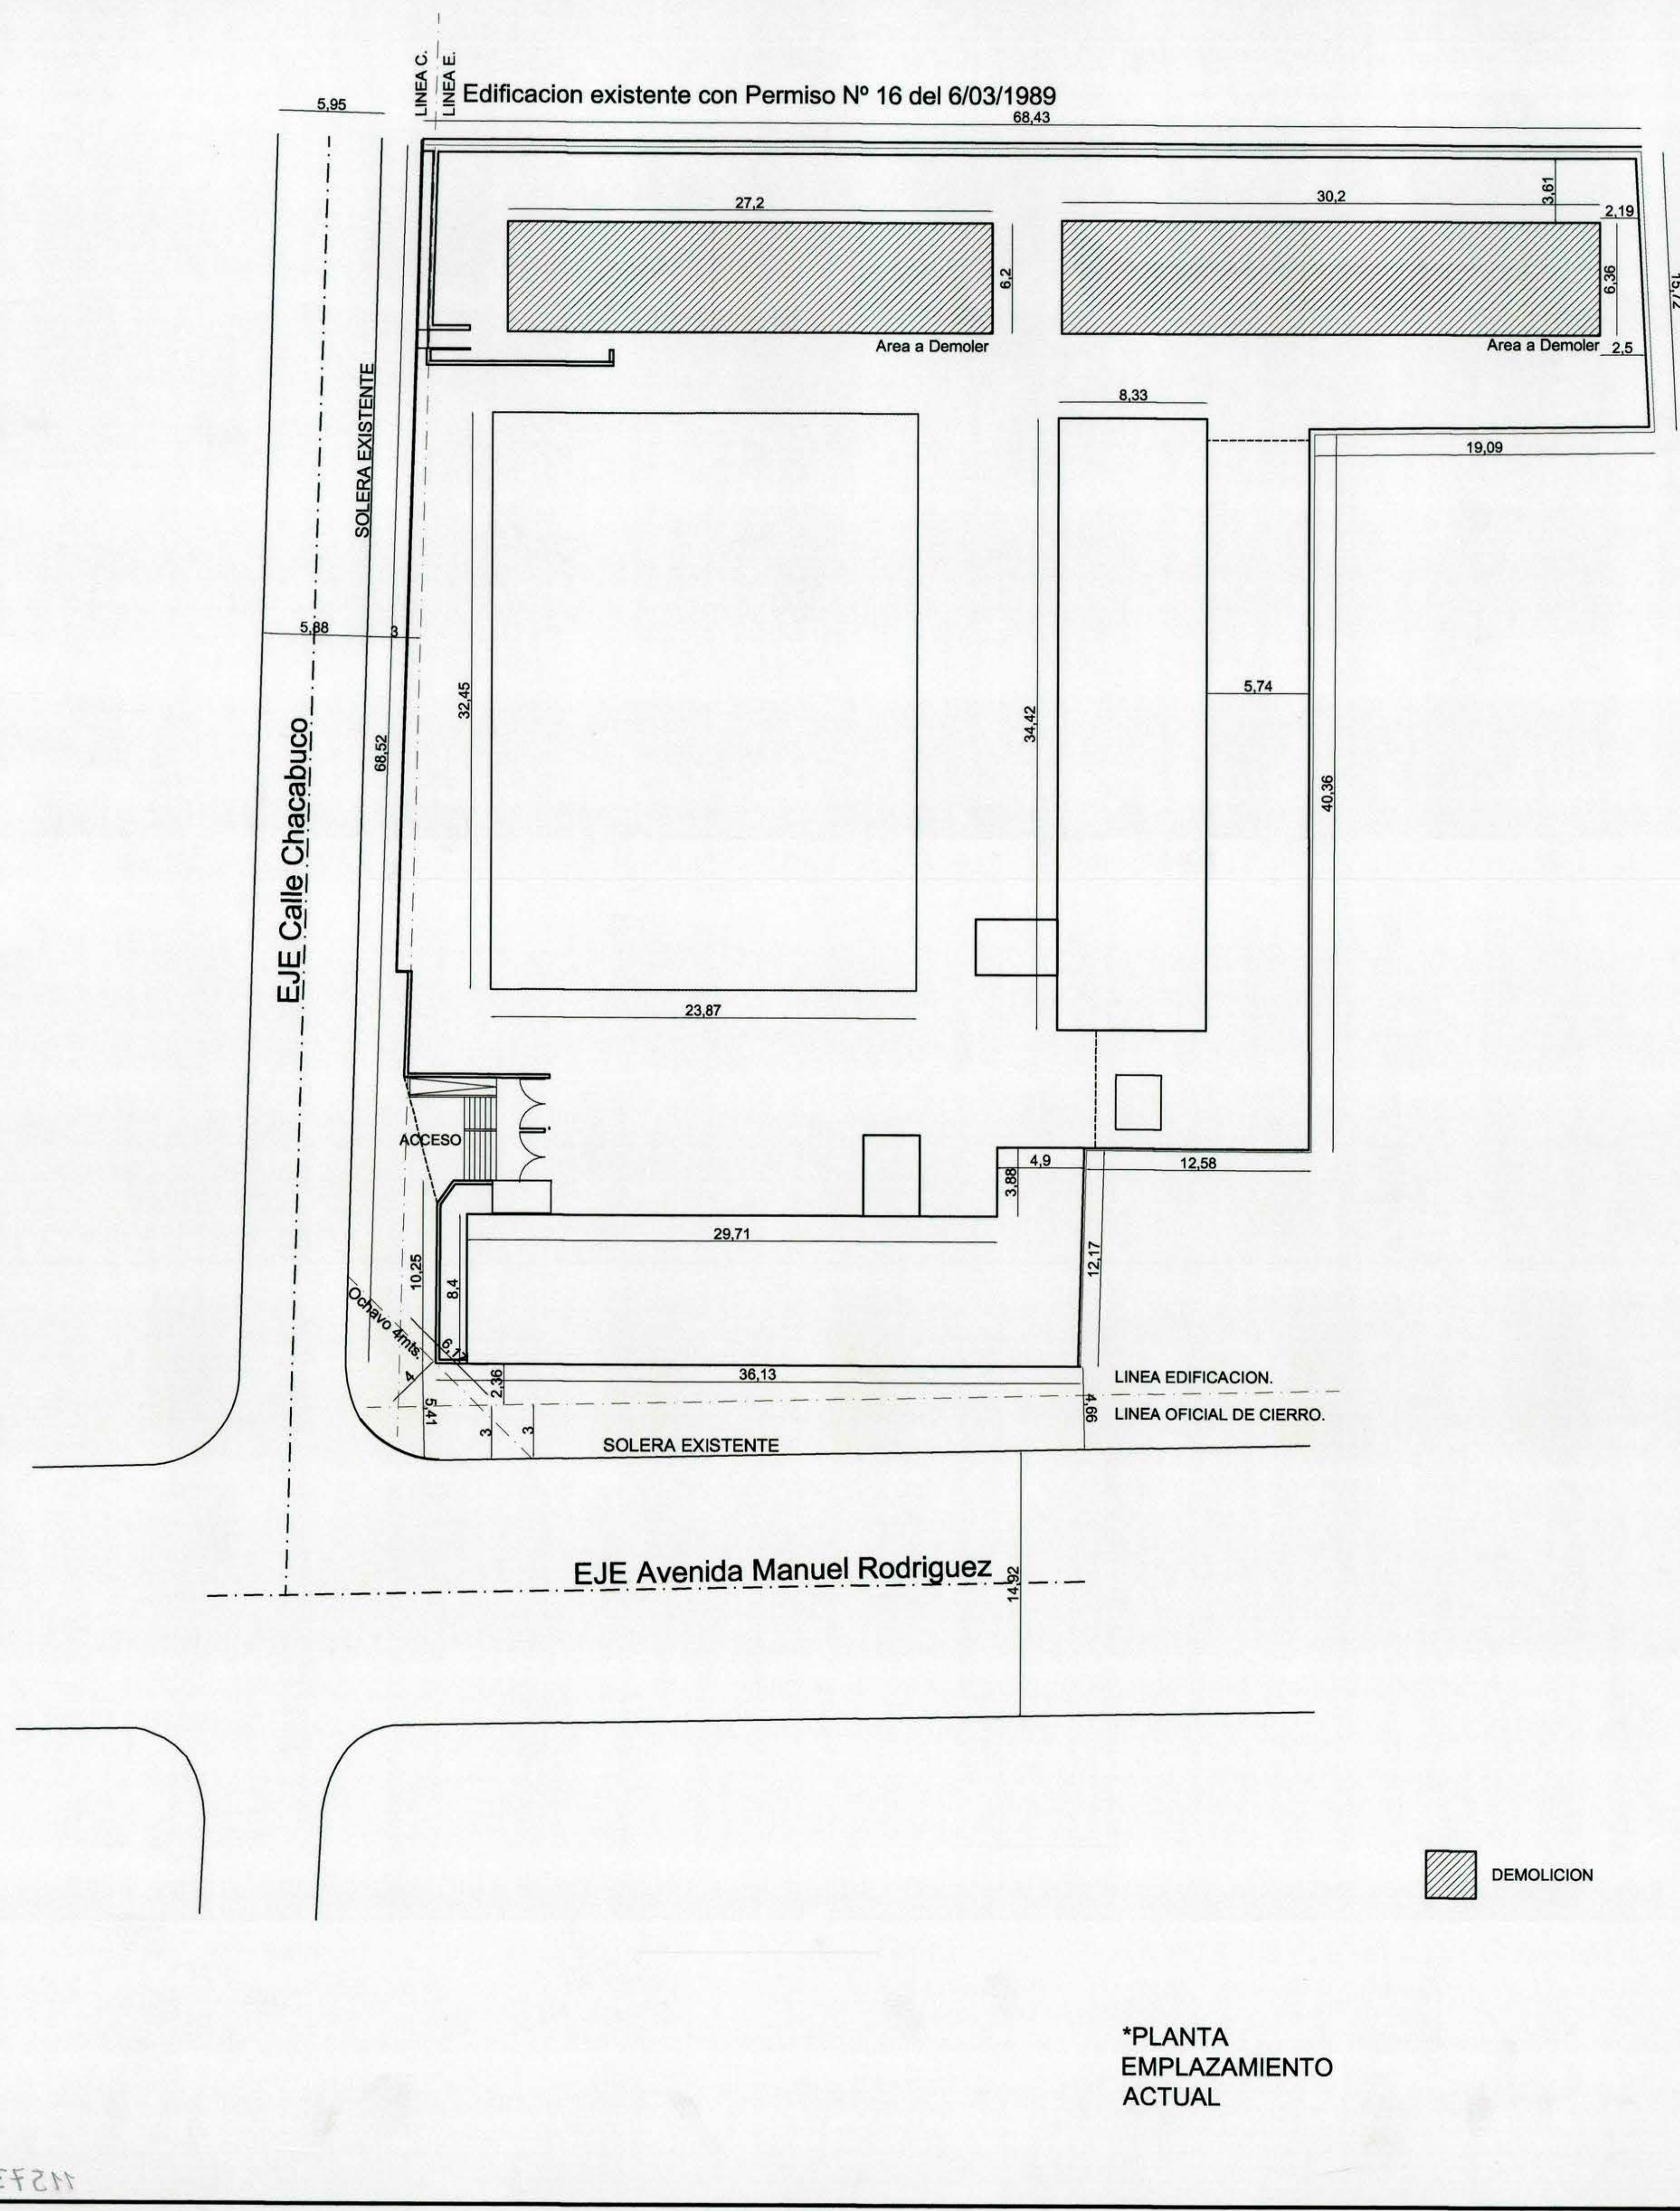

*PLANTA
EMPLAZAMIENTO
ACTUAL

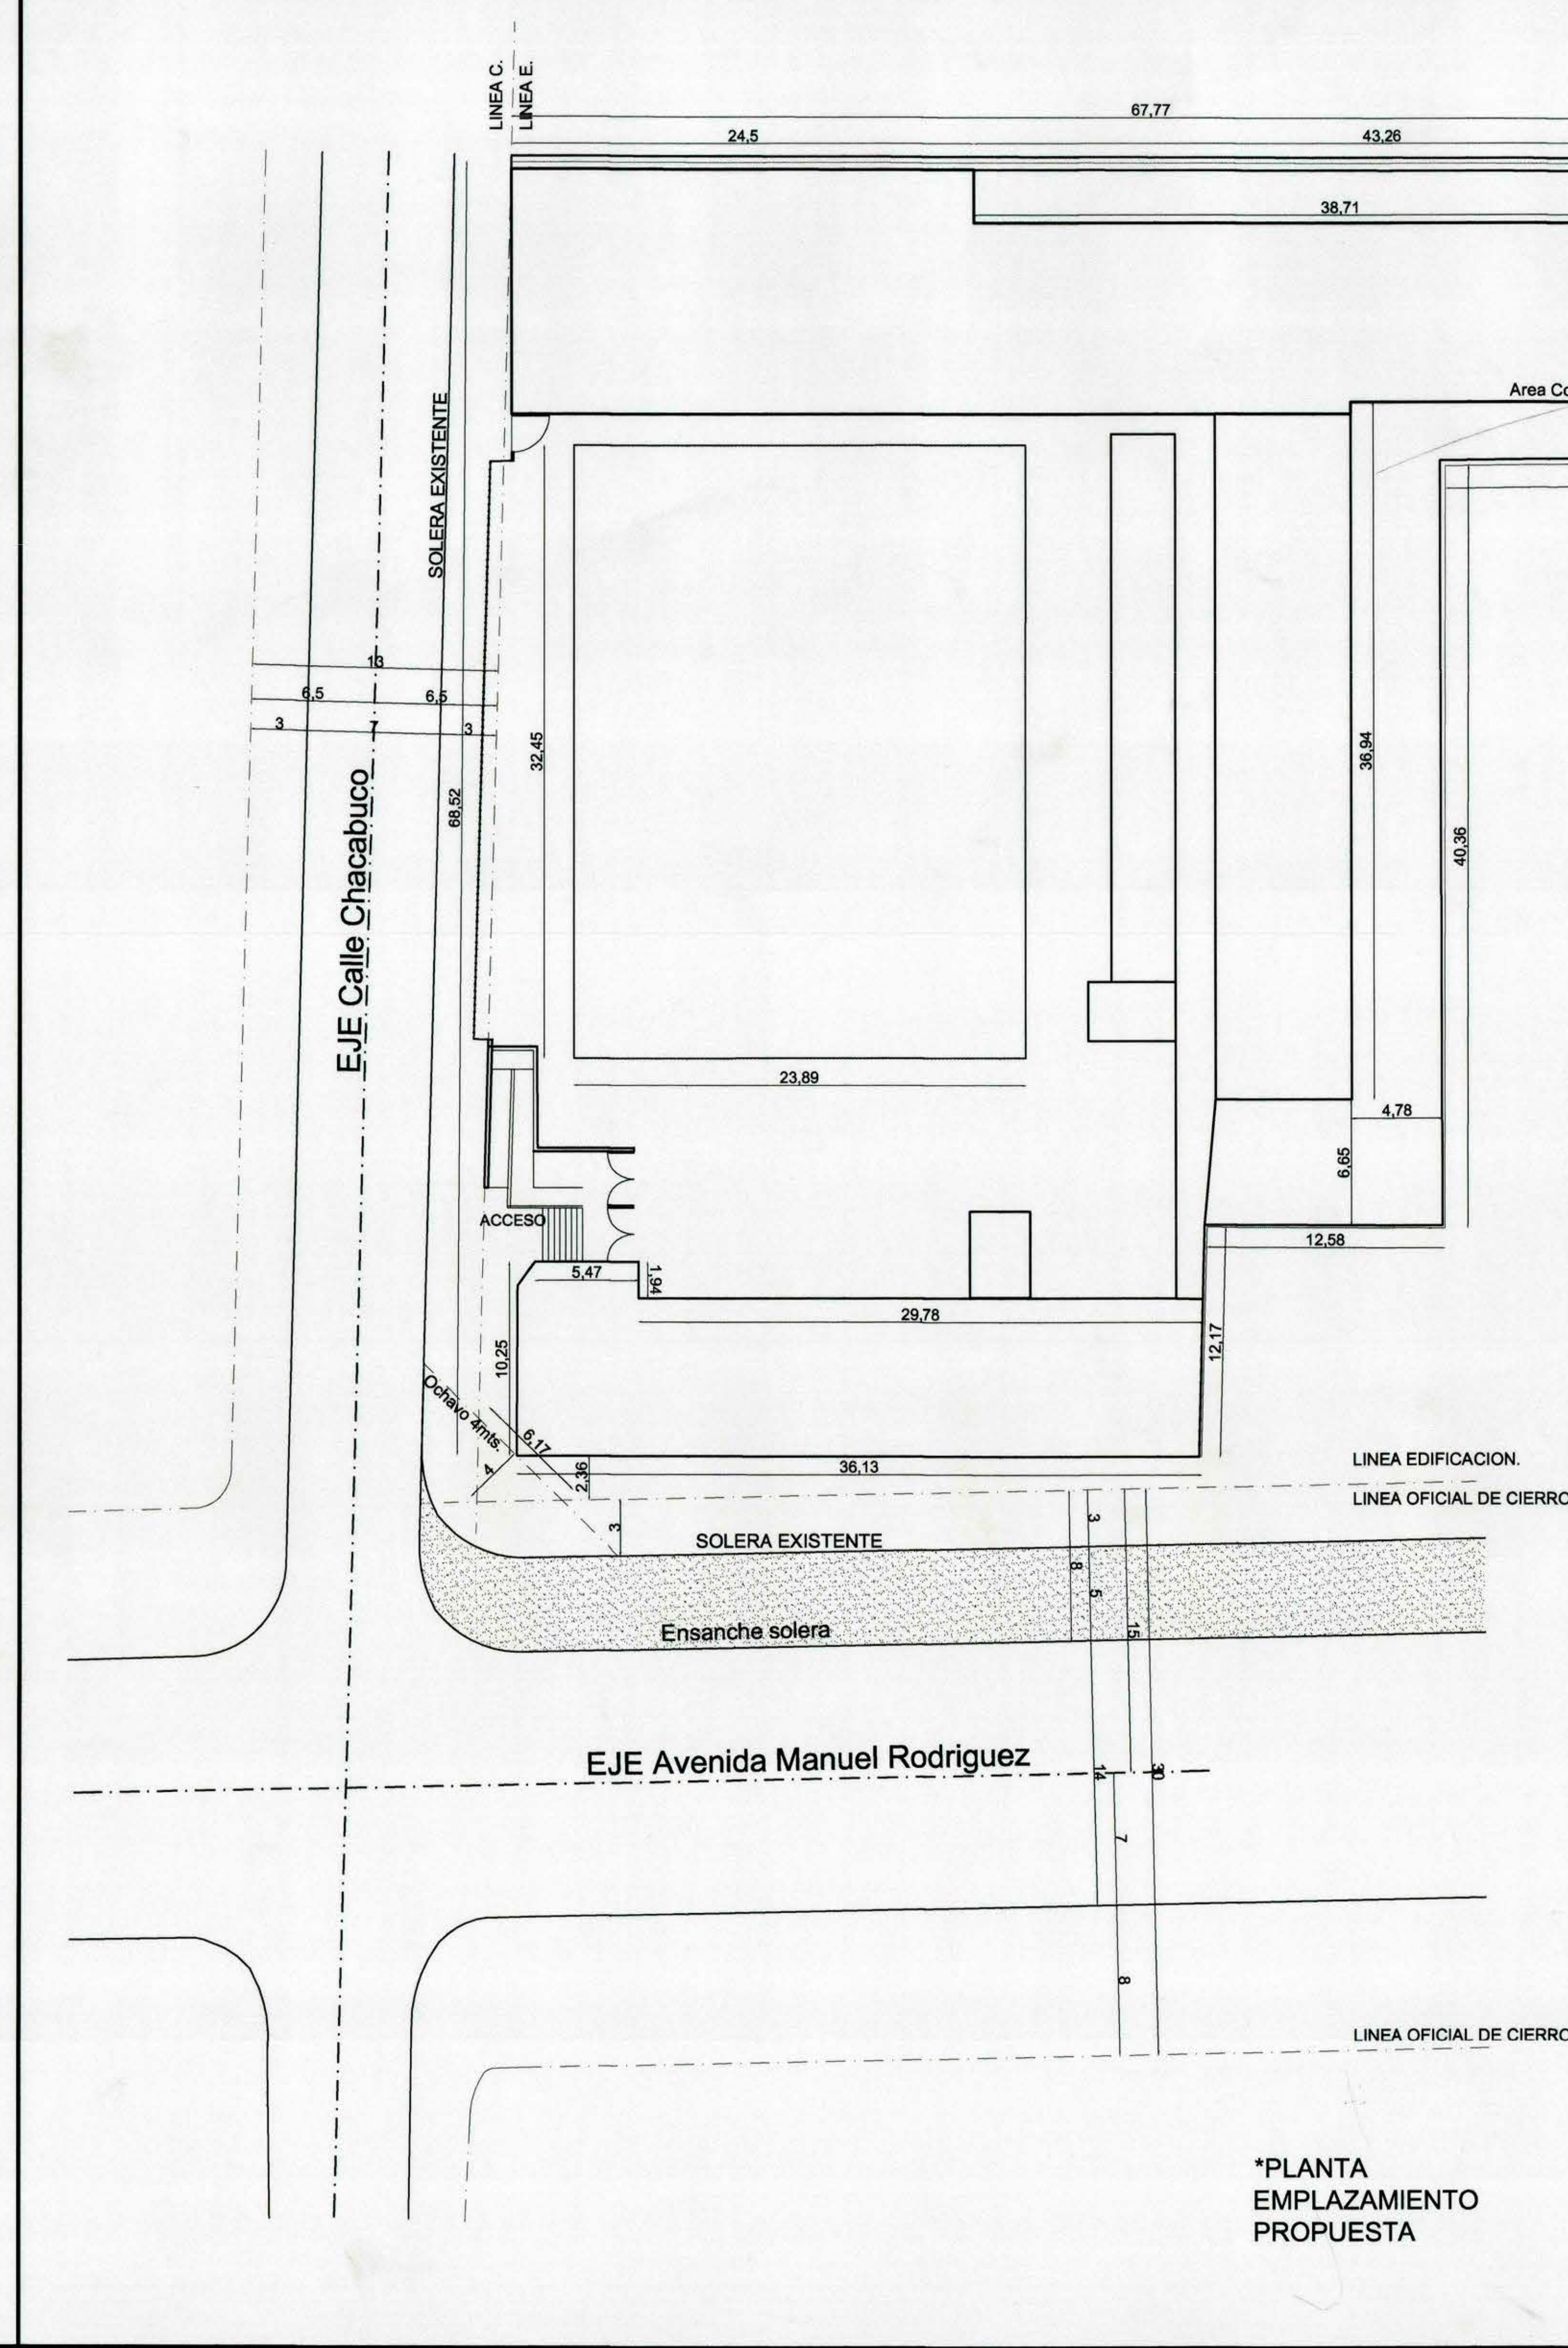

*PLANTA
EMPLAZAMIENTO
PROPUESTA

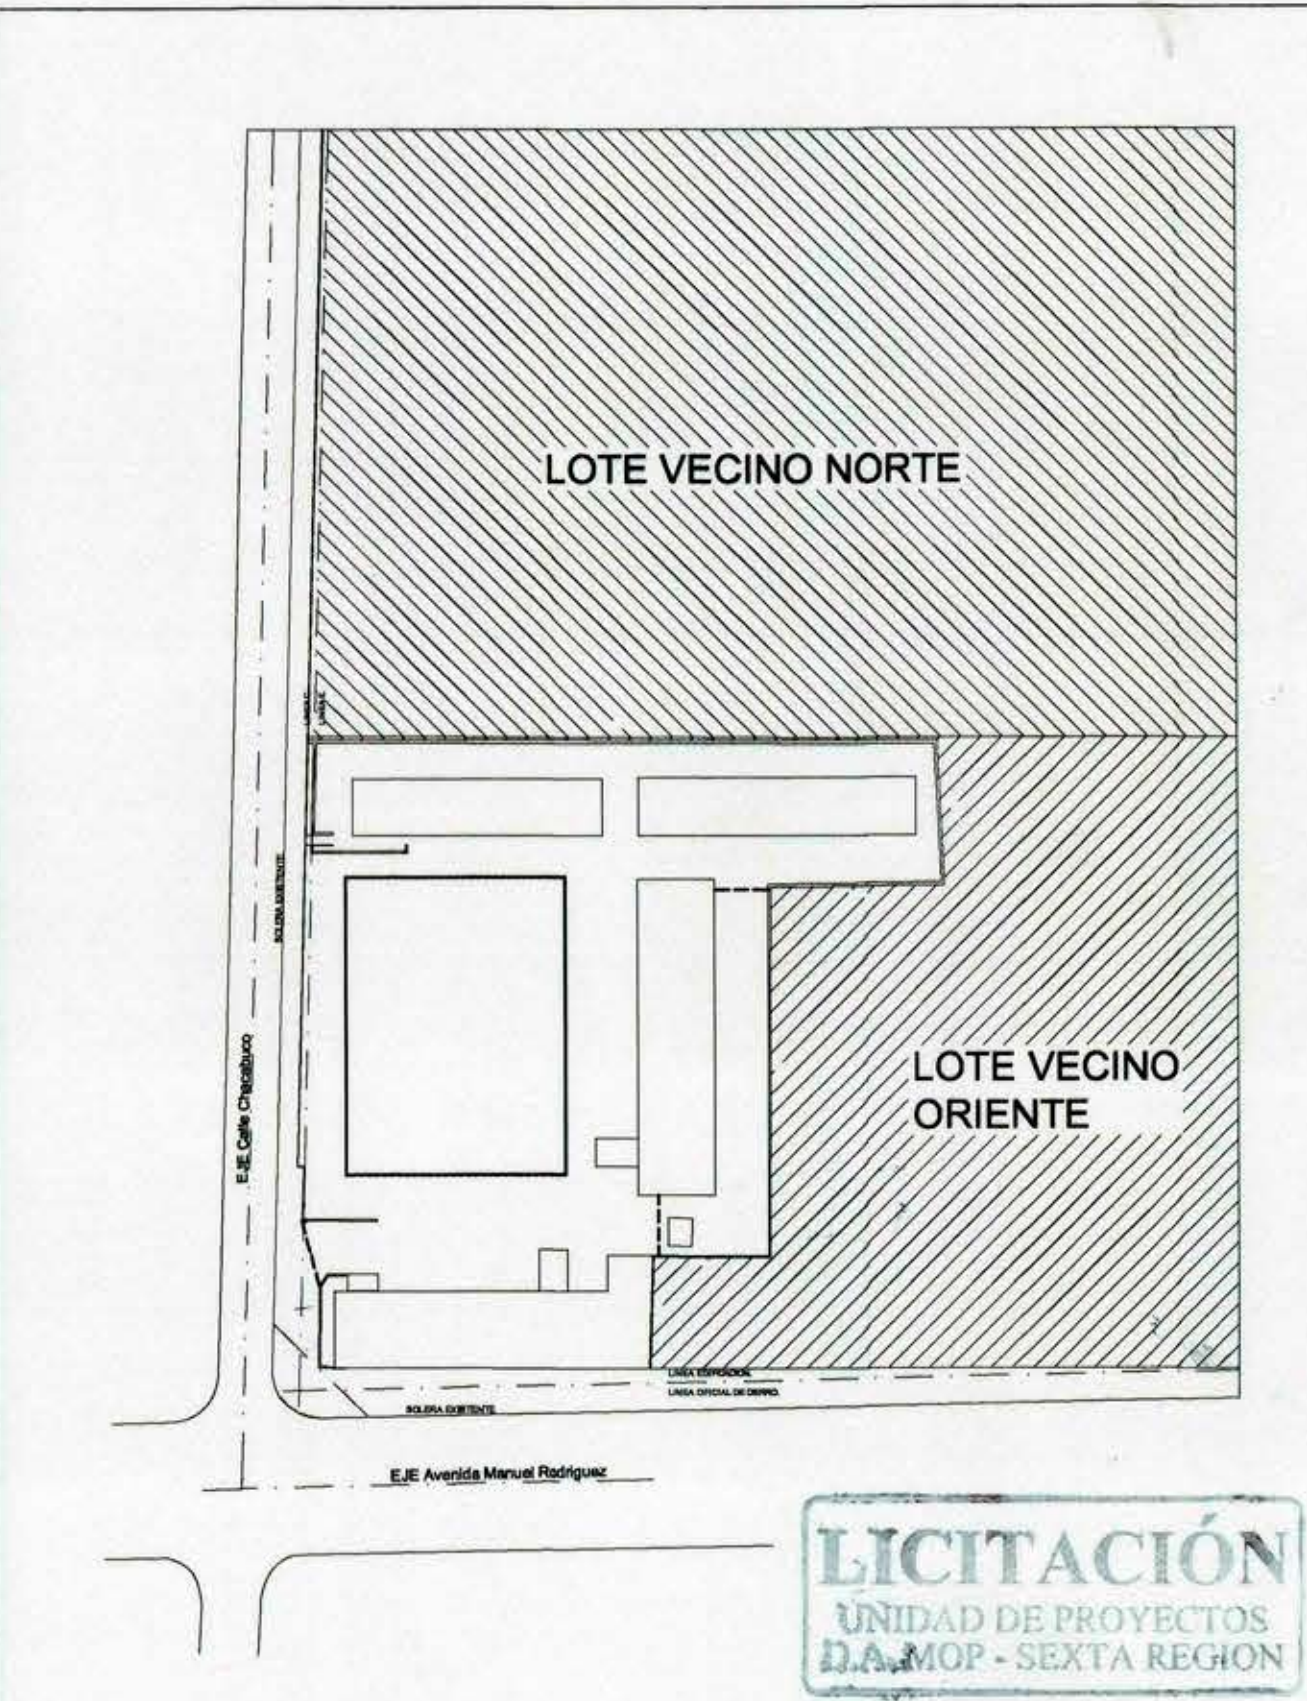

OCTAVO CONCURSO DE APOORTE SUPLEMENTARIO POR COSTO DE CAPITAL ADICIONAL - MINISTERIO DE EDUCACION					
ETAPA:		ANTEPROYECTO			
NOMBRE LOCAL:		COLEGIO ISABEL LA CATOLICA			
CONTENIDO:		PLANO EMPLAZAMIENTO			
SITUACION:		ACTUAL Y PROYECTADA			
Norte 	DATOS DEL LOCAL			Lamina N° 02	
	TIPO DE LOCAL: EXISTENTE		RBD:		2457 - 0
	DIRECCION: CHACABUCO # 630				
	Region: VI	Comuna: SAN FERNANDO			
ESCALA:	Encargado de Proyecto	Sostenedor del Proyecto	Director(s)		De: 21
	GUILLERMO MORENO Arquitecto	CORPORACION MUNICIPAL DE SAN FERNANDO	MARCIA PALMA G.		FECHA: ABRIL 2006
1_250					