

ESQUEMA UNILINEAL



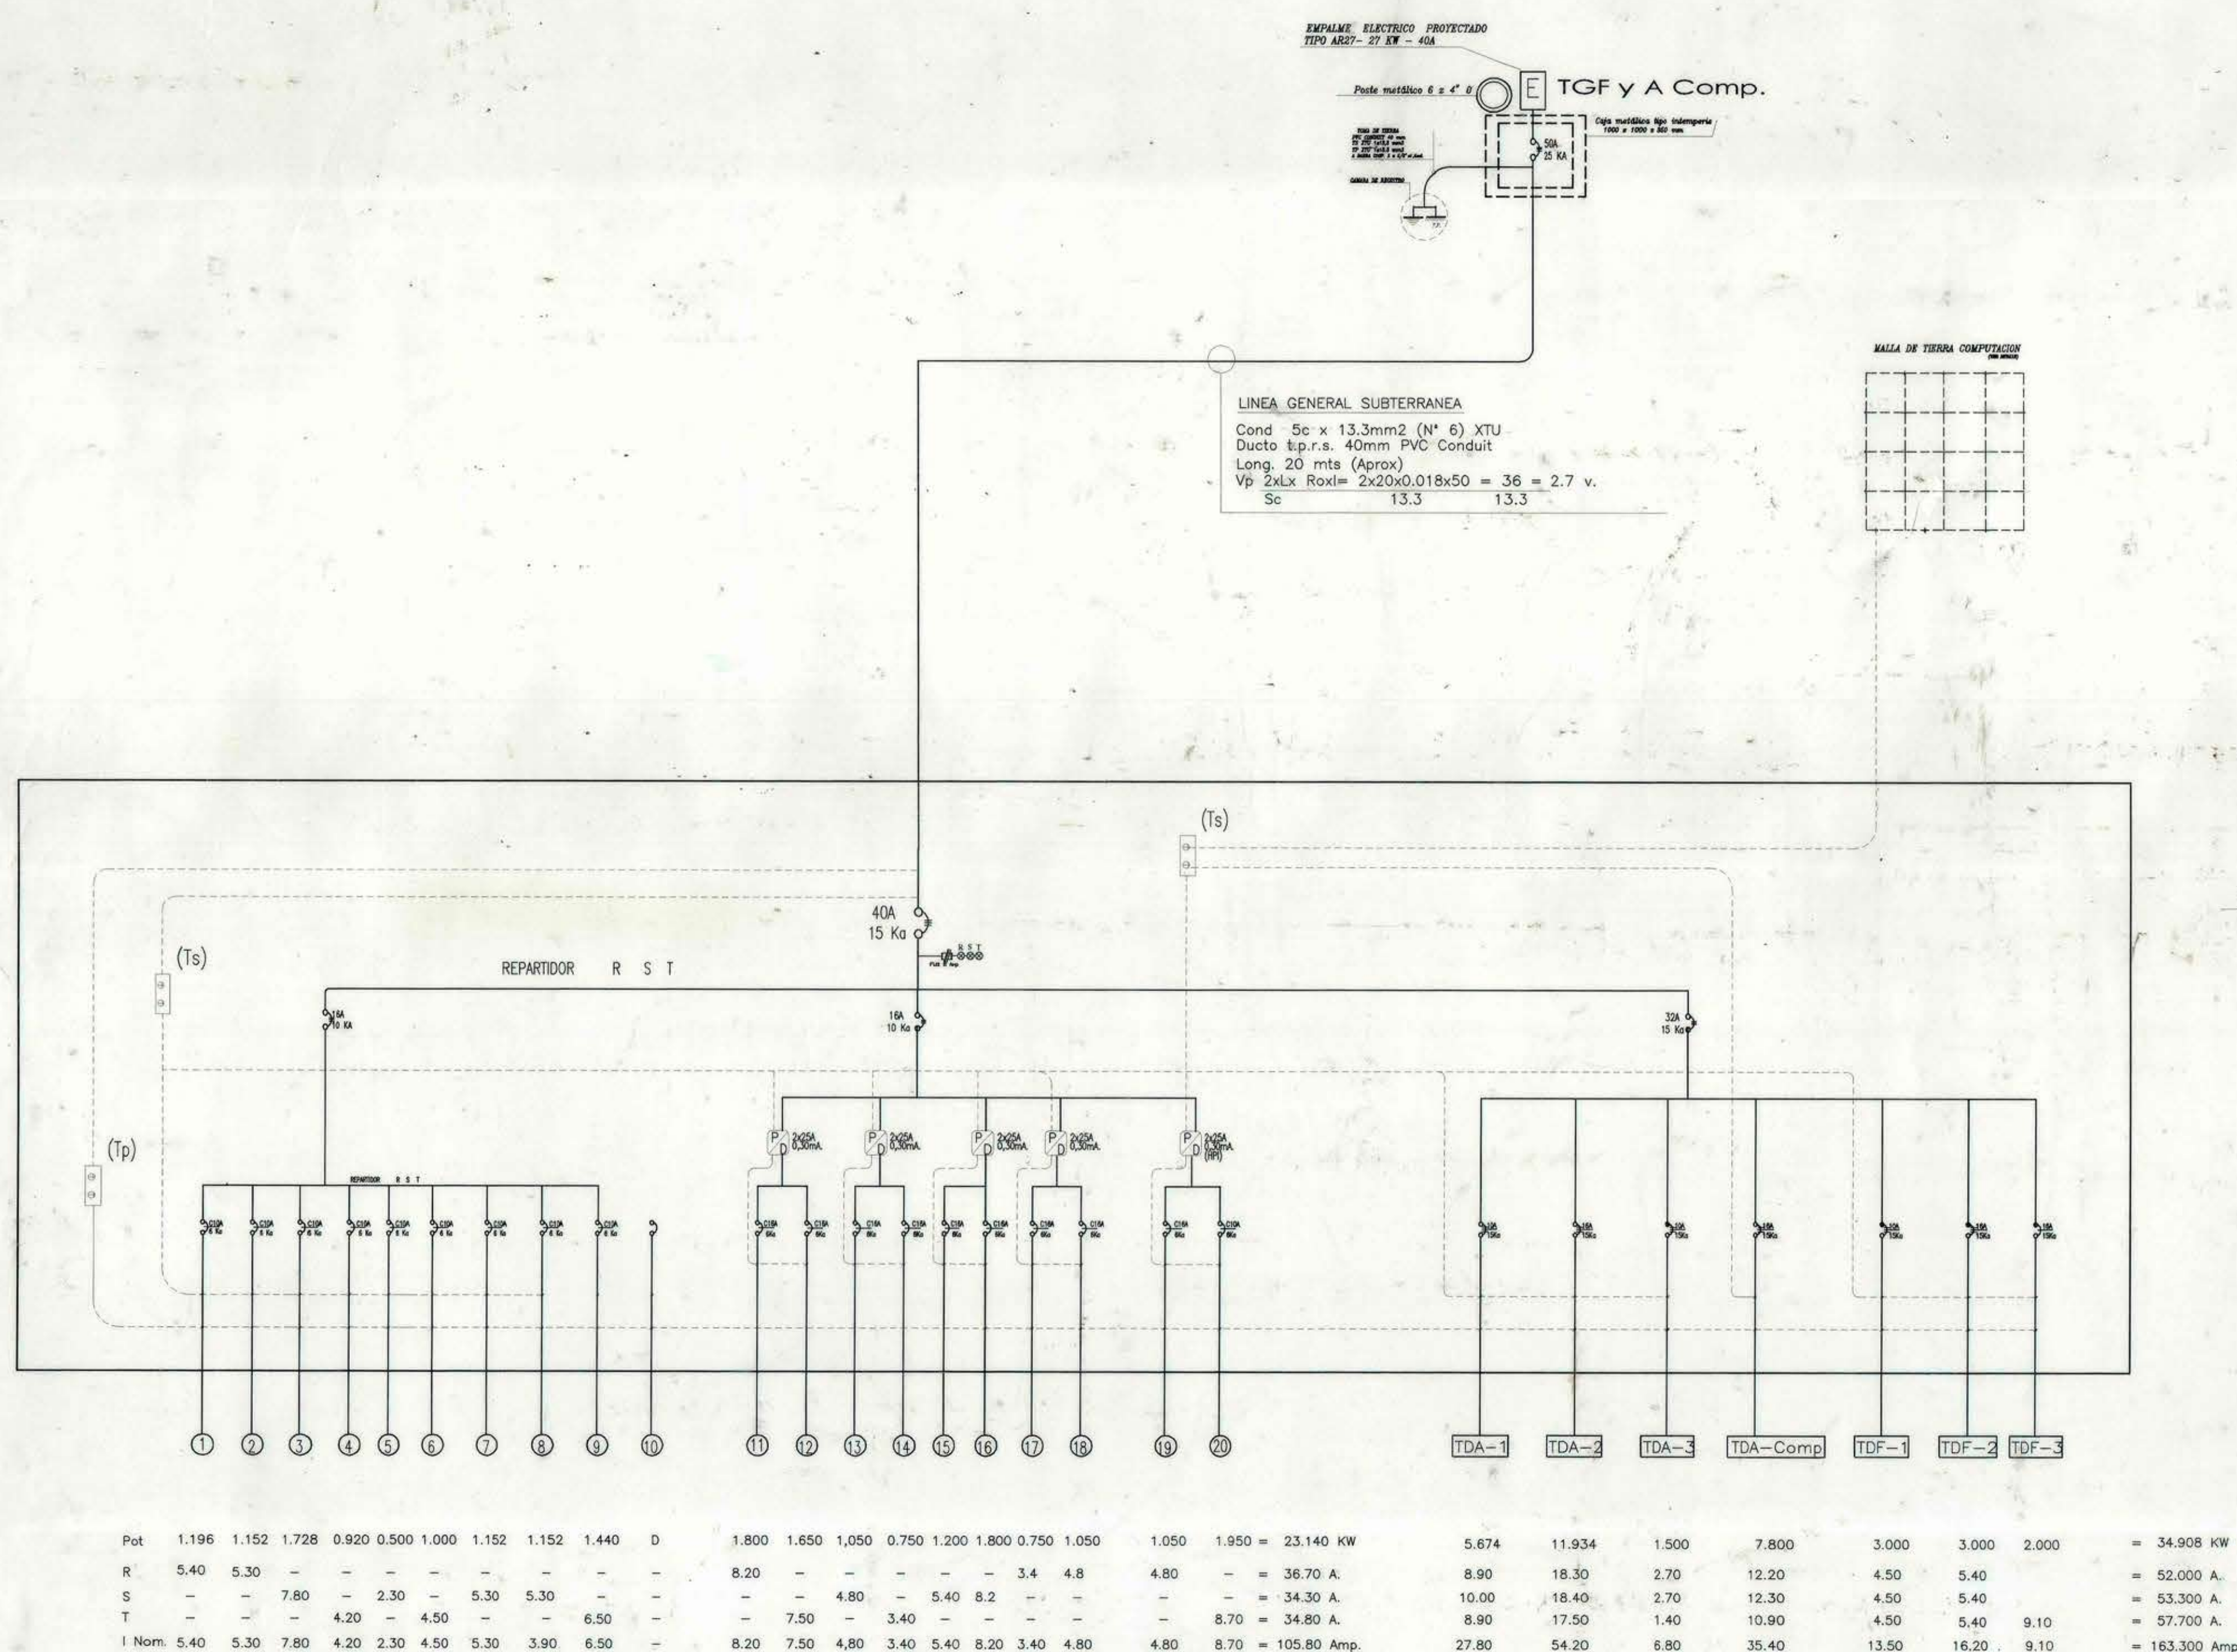


DIAGRAMA DE TABLEROS

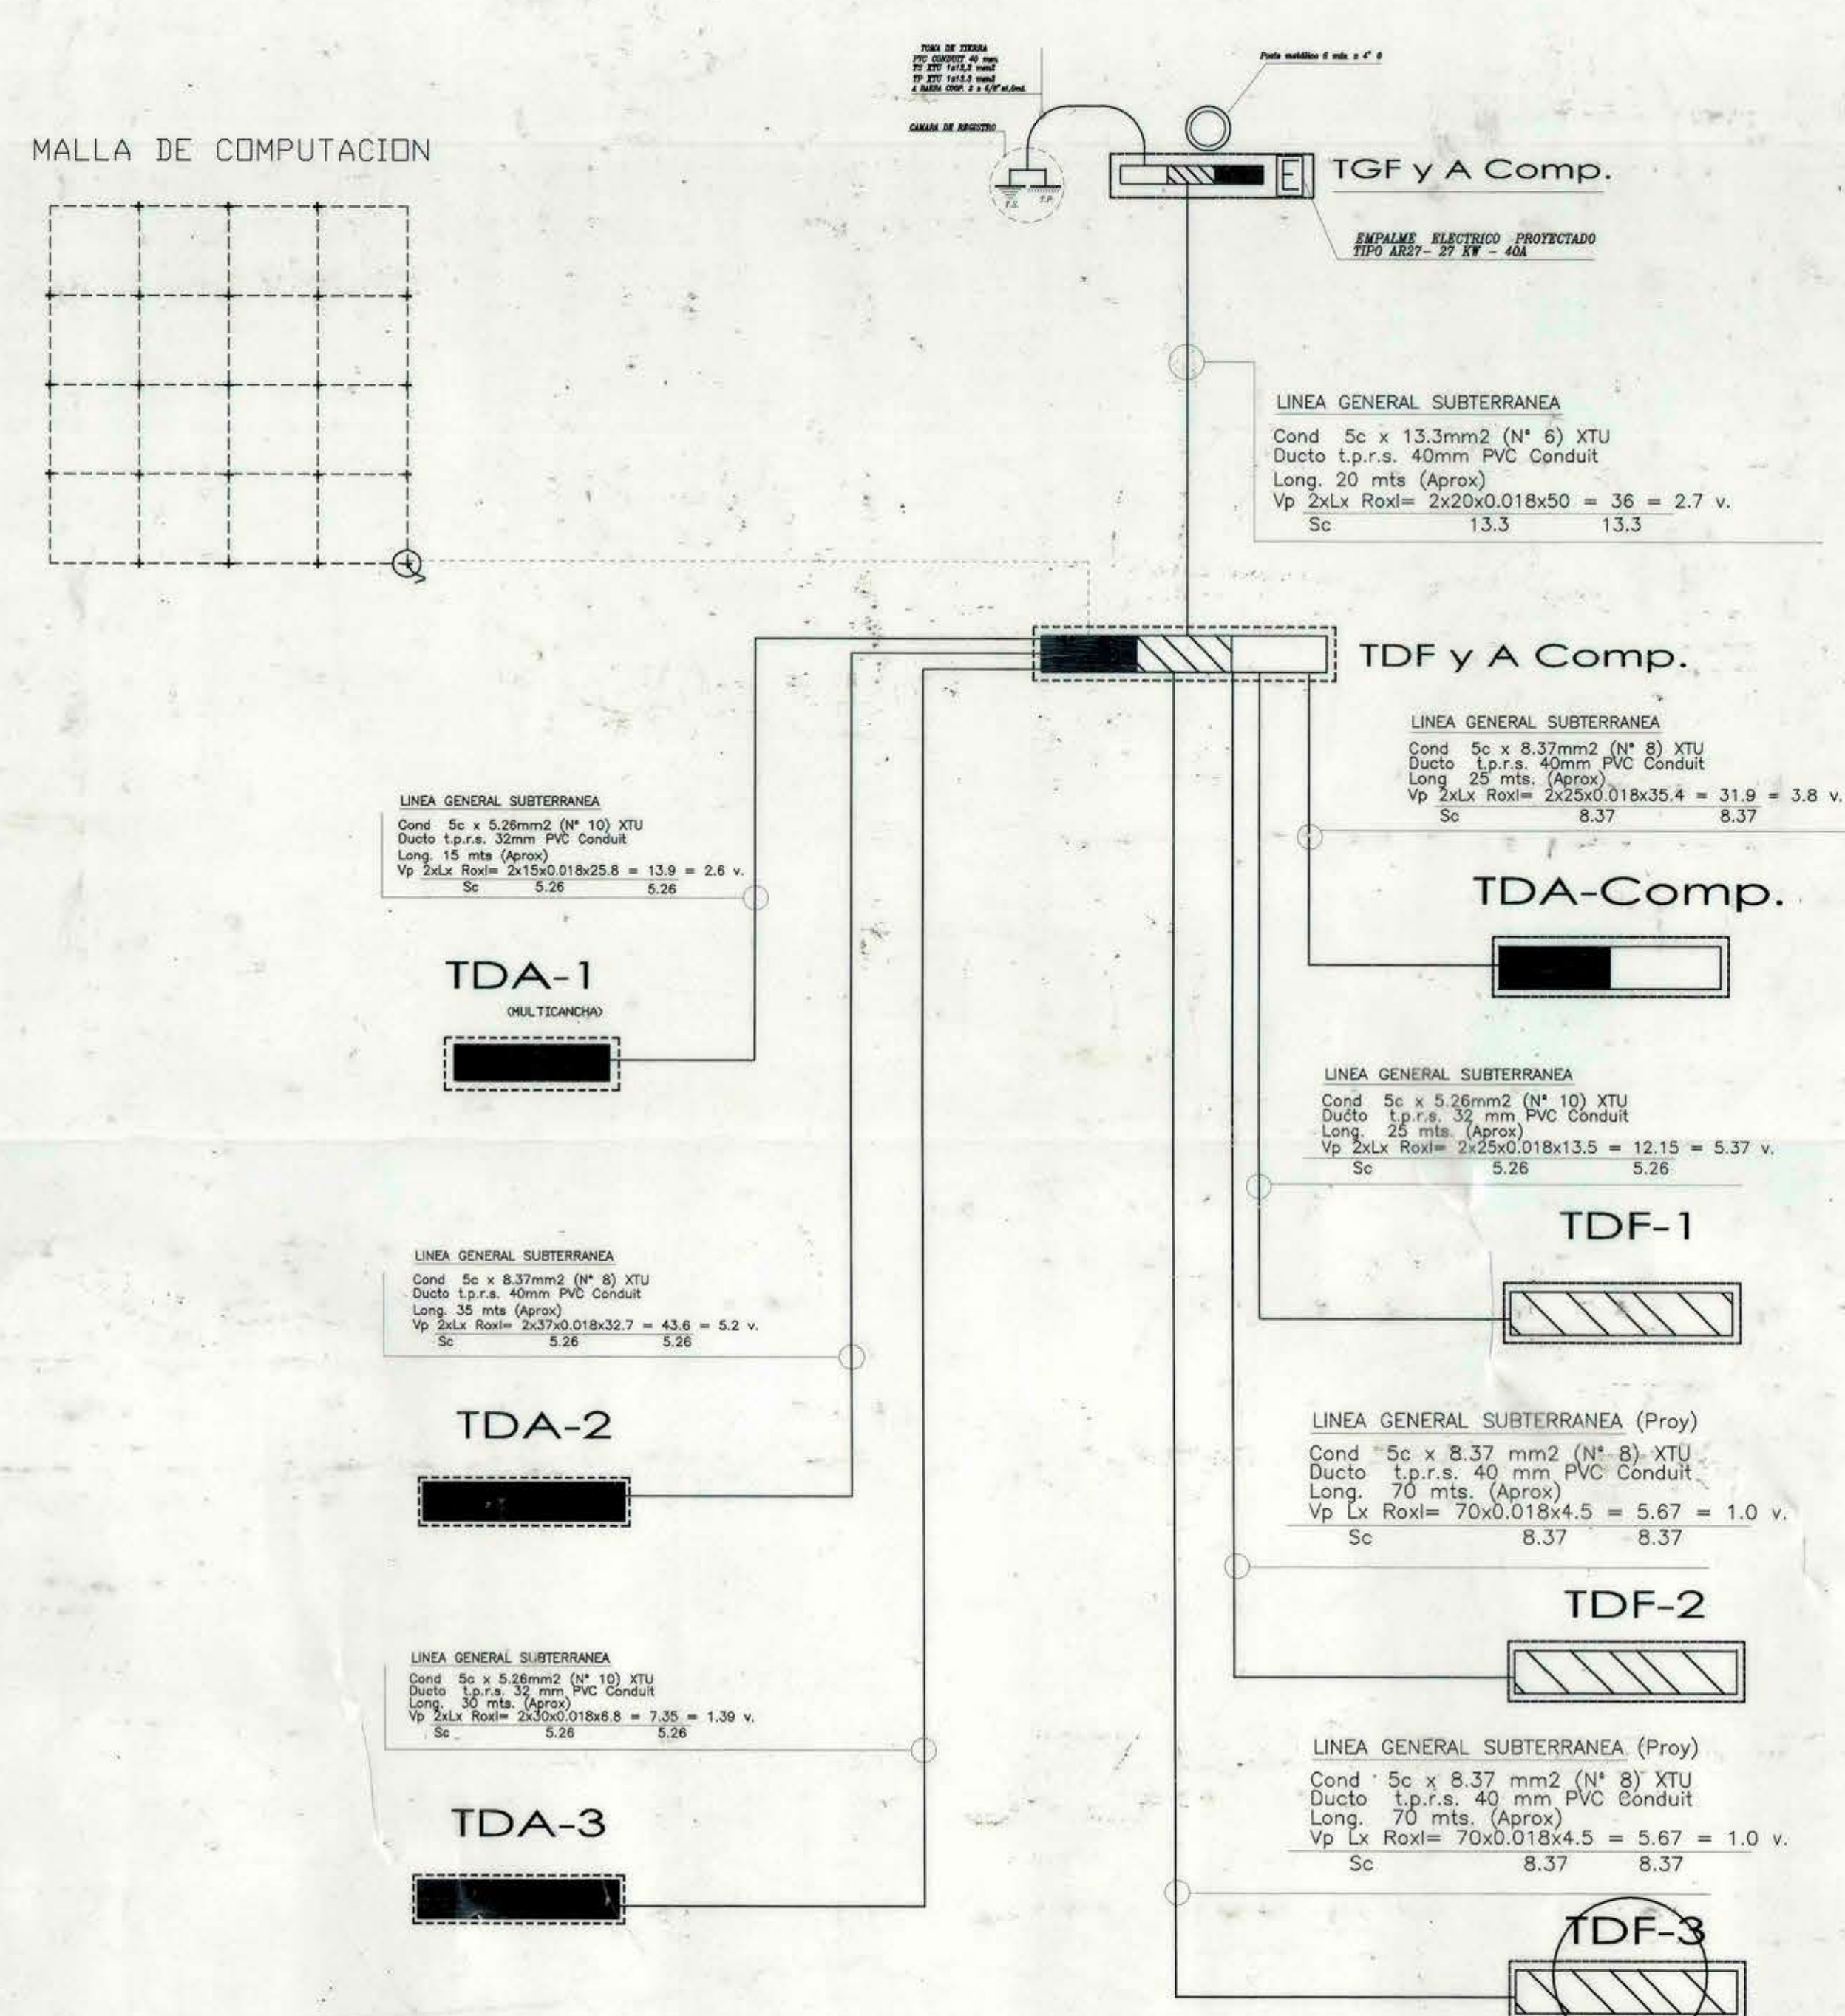

ESQUEMA UNILINEAL

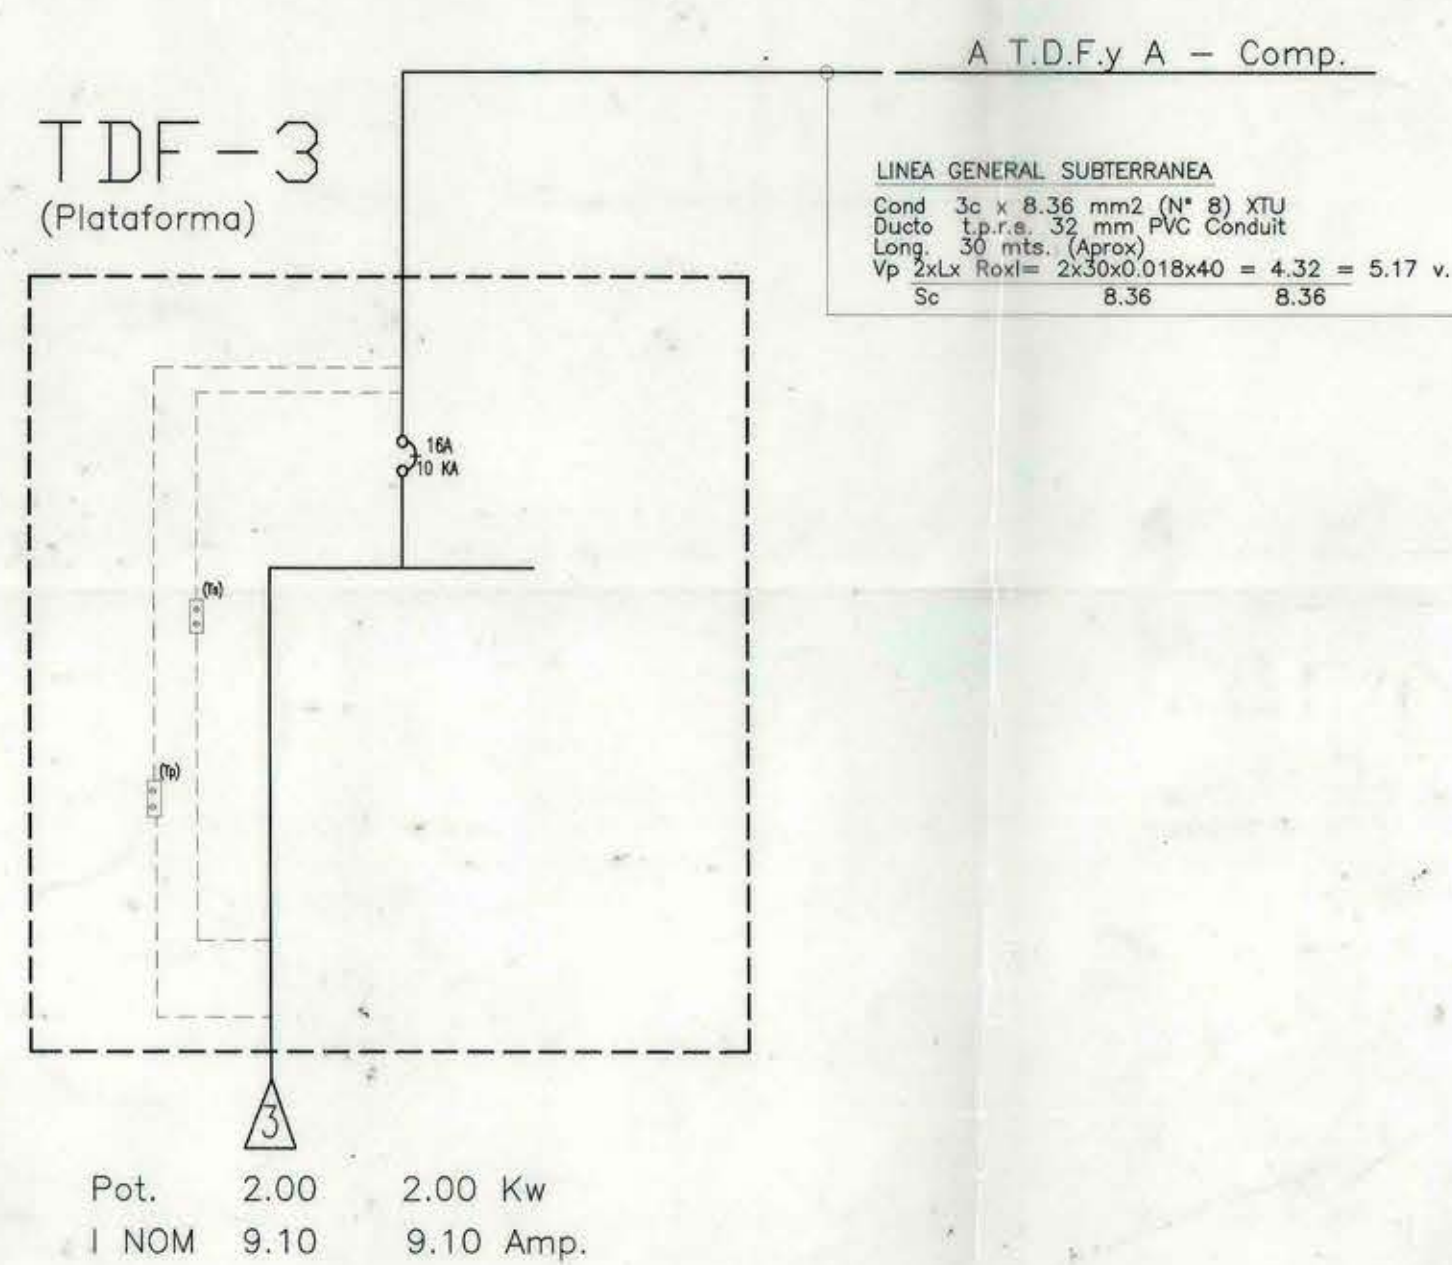


EMPLAZAMIENTO GENERAL

TABLEROS Y LINEAS GENERALES SUBTERRANEA


NOTAS:

1.-ESTOS PLANOS SE COMPLEMENTAN CON LAS ESPECIFICACIONES TECNICAS ELECTRICAS.

- 1.-TODOS LOS ARTEFACTOS INDICADOS EN SIMBOLOGIA MODELO Y MARCA ESTAN SUJETOS A LA APROBACION DEL ARQUITECTO Y/O PROPIETARIO.
- 2.-TODA INSTALACION, RECORRIDO Y CANALIZACION EN GENERAL SE DEBERA EJECUTAR Y COORDINAR EN TERRENO CON LA EMPRESA CONSTRUCTORA Y CON LOS ESPECIALISTAS CORRESPONDIENTES.

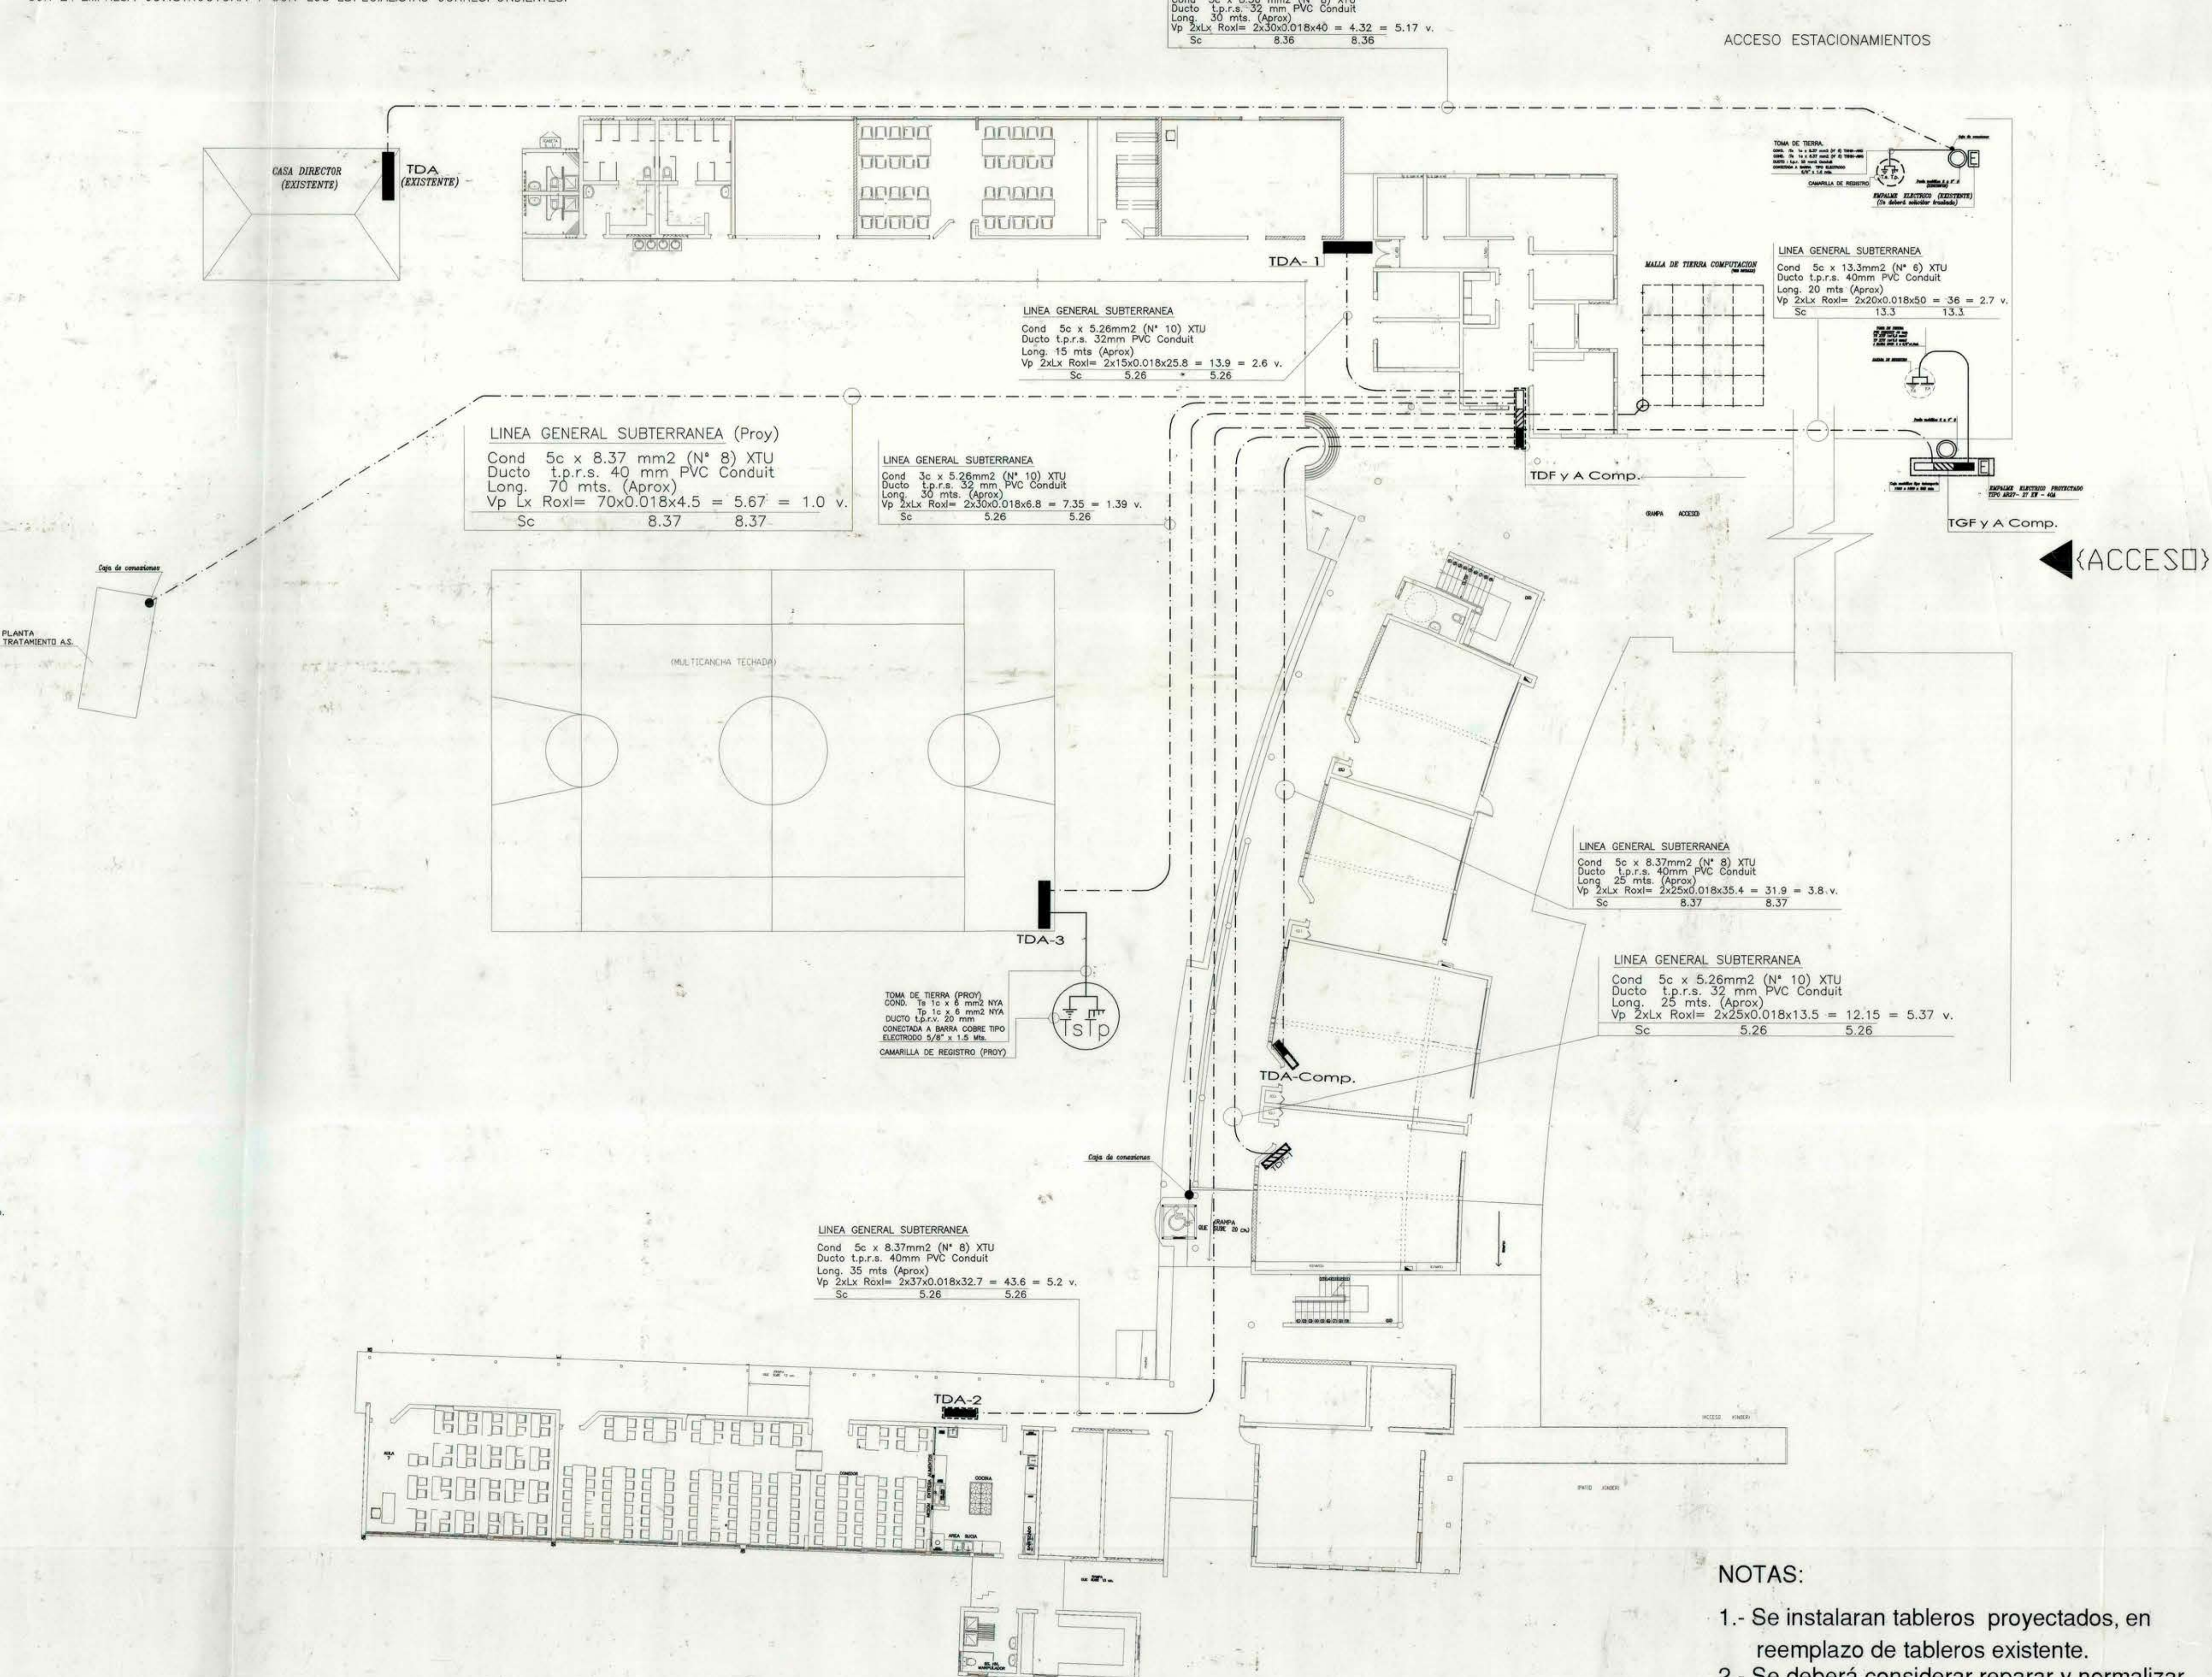

MALLA DE COMPUTACION

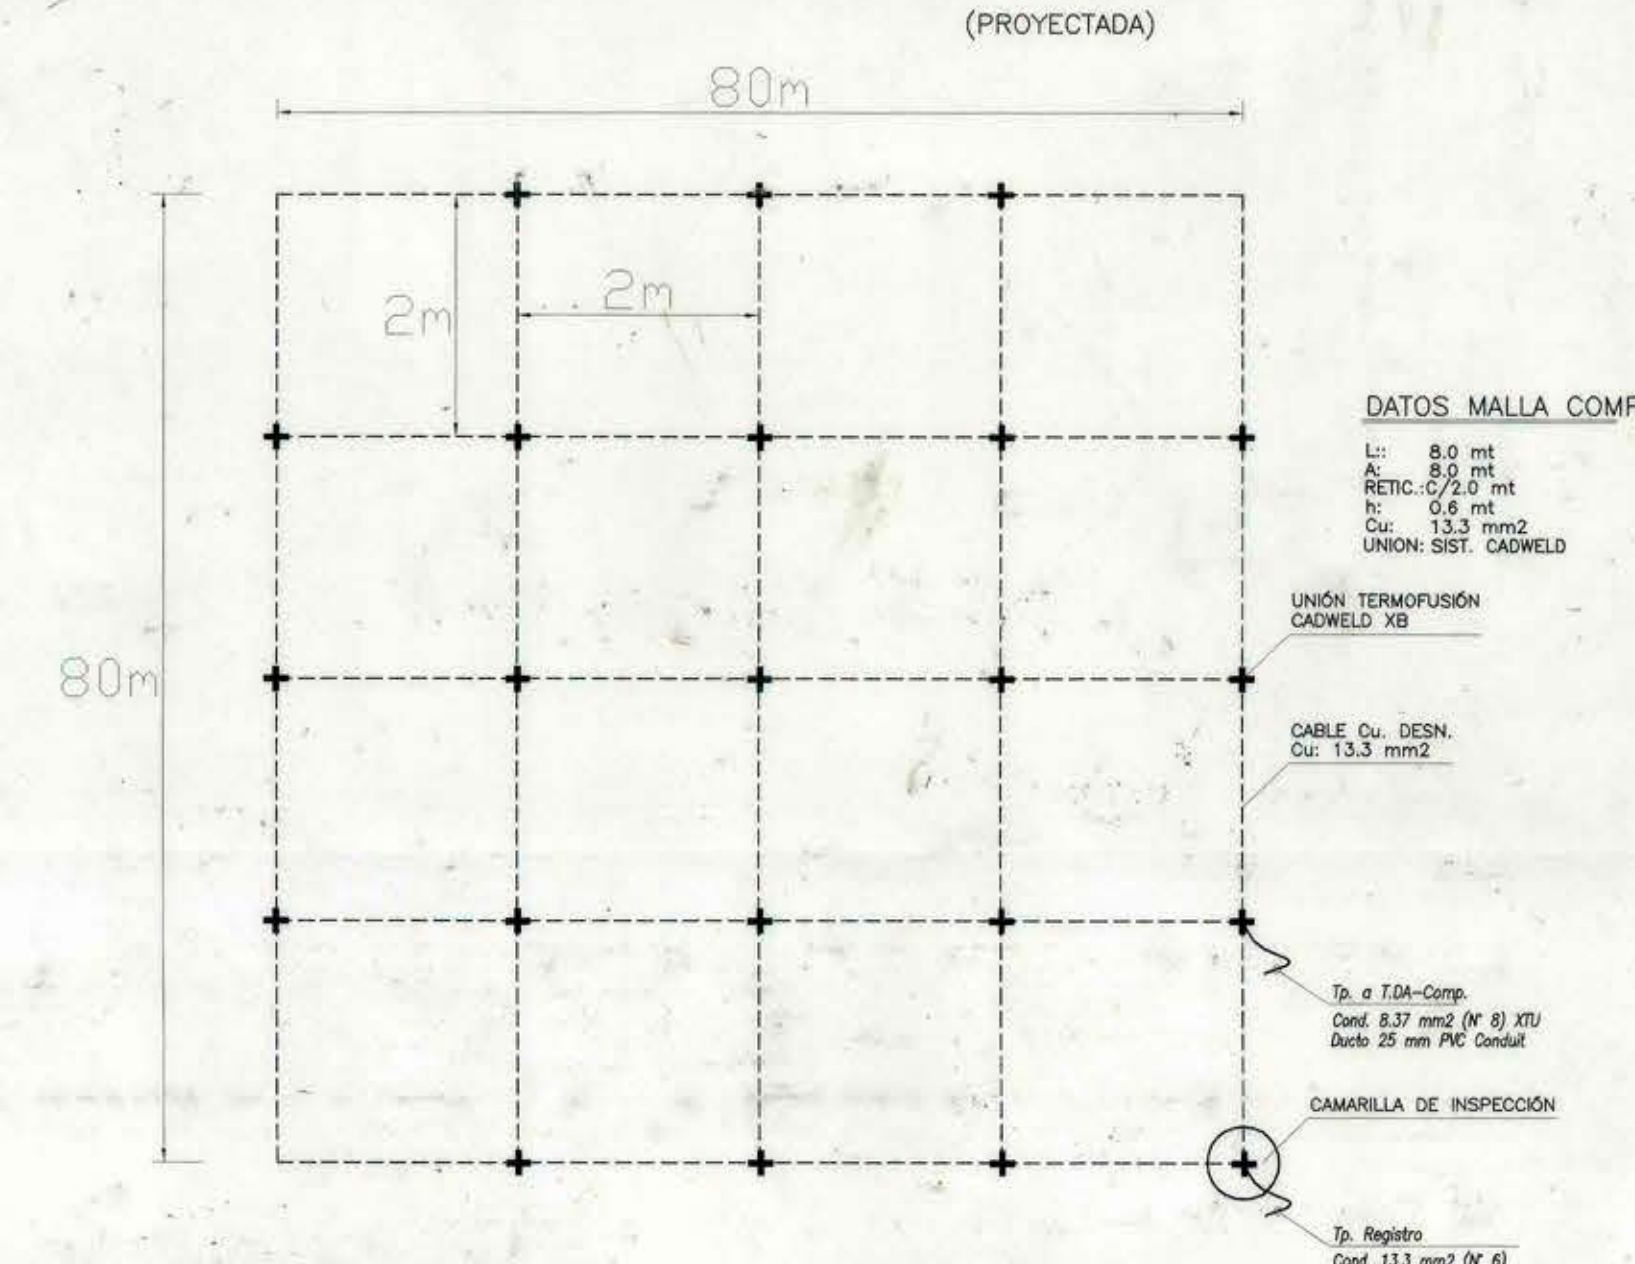

NOTAS:

- 1.- Se instalaran tableros proyectados, en reemplazo de tableros existente.
- 2.- Se debera considerar reparar y normalizar las instalaciones electricas existentes. (Recambio de conductores, accesorios, etc.) Para un mejor funcionamiento del servicio
- 3.- Se debera indicar en plano AS BUIST, las instalaciones y reparaciones que se ejecutaron.

NOTA:

LOS MATERIALES QUE REQUIERAN CERTIFICACION PARA SU USO CUMPLIRAN CON ESTE REQUISITO.

CONTENIDO	PLANTA GENERAL CIRCUITOS DE ALUMBRADO CUADROS DE SIMBOLOGIA		INGENIERIA ELECTRICA ASOCIADOS (PROYECTOS ELECTRICOS)		PONO 5011405 / 09 6794058 proyectos@ge@gmail.com		ARQTO. DIR. REGIONAL ALBERTO ANGUIA MEDEL		PROPIETARIO : MUNICIPALIDAD DE REQUINOA		OBSERVACIONES :
	UBICACION		PROYECTO INSTALACION ELECTRICA AMPLIACION ESCUELA CAMPO LINDO EL ABRA G-217 CIRCUITOS ALUMBRADO Y ENCHUFES		DIRECCION: AVDA. EL ABRA S/N° COMUNA : REQUINOA SIXTA REGION		LAMA: 1/1 FECHA: SEPTIEMBRE 2006 REVISOR RSC/1:50 DAVID GORRILLO RIOS		RUT: 69.081.300 - 9 DIBUJO E DAVID GORRILLO RIOS LAMINA CLAVE : IE		
PLANO: IE-P1203-09-2006			PROPIETARIO:		JUAN PABLO ARAYA MUÑOZ		ARQTO. INSPECCIÓN FISCAL DE DISEÑO FRANCISCO HERNANDEZ DIAZ		FECHA : DICIEMBRE 2006		
			PROYECTISTA:		E. DAVID GORRILLO RIOS RUT: 69.081.300 - 9 E. DAVID GORRILLO RIOS RUT: 69.081.300 - 9		ARQTO. CONSULTOR JUAN PABLO ARAYA MUÑOZ		FORMATO : 0,831 x 1,149 ESCALA : 1 / 100 LAMINA		
		1. MUNICIPALIDAD DE REQUINOA RUT 69.081.300-9						PROYECTISTA ELECTRICO E. DAVID GORRILLO RIOS RUT 69.081.300-9		3 de 4	