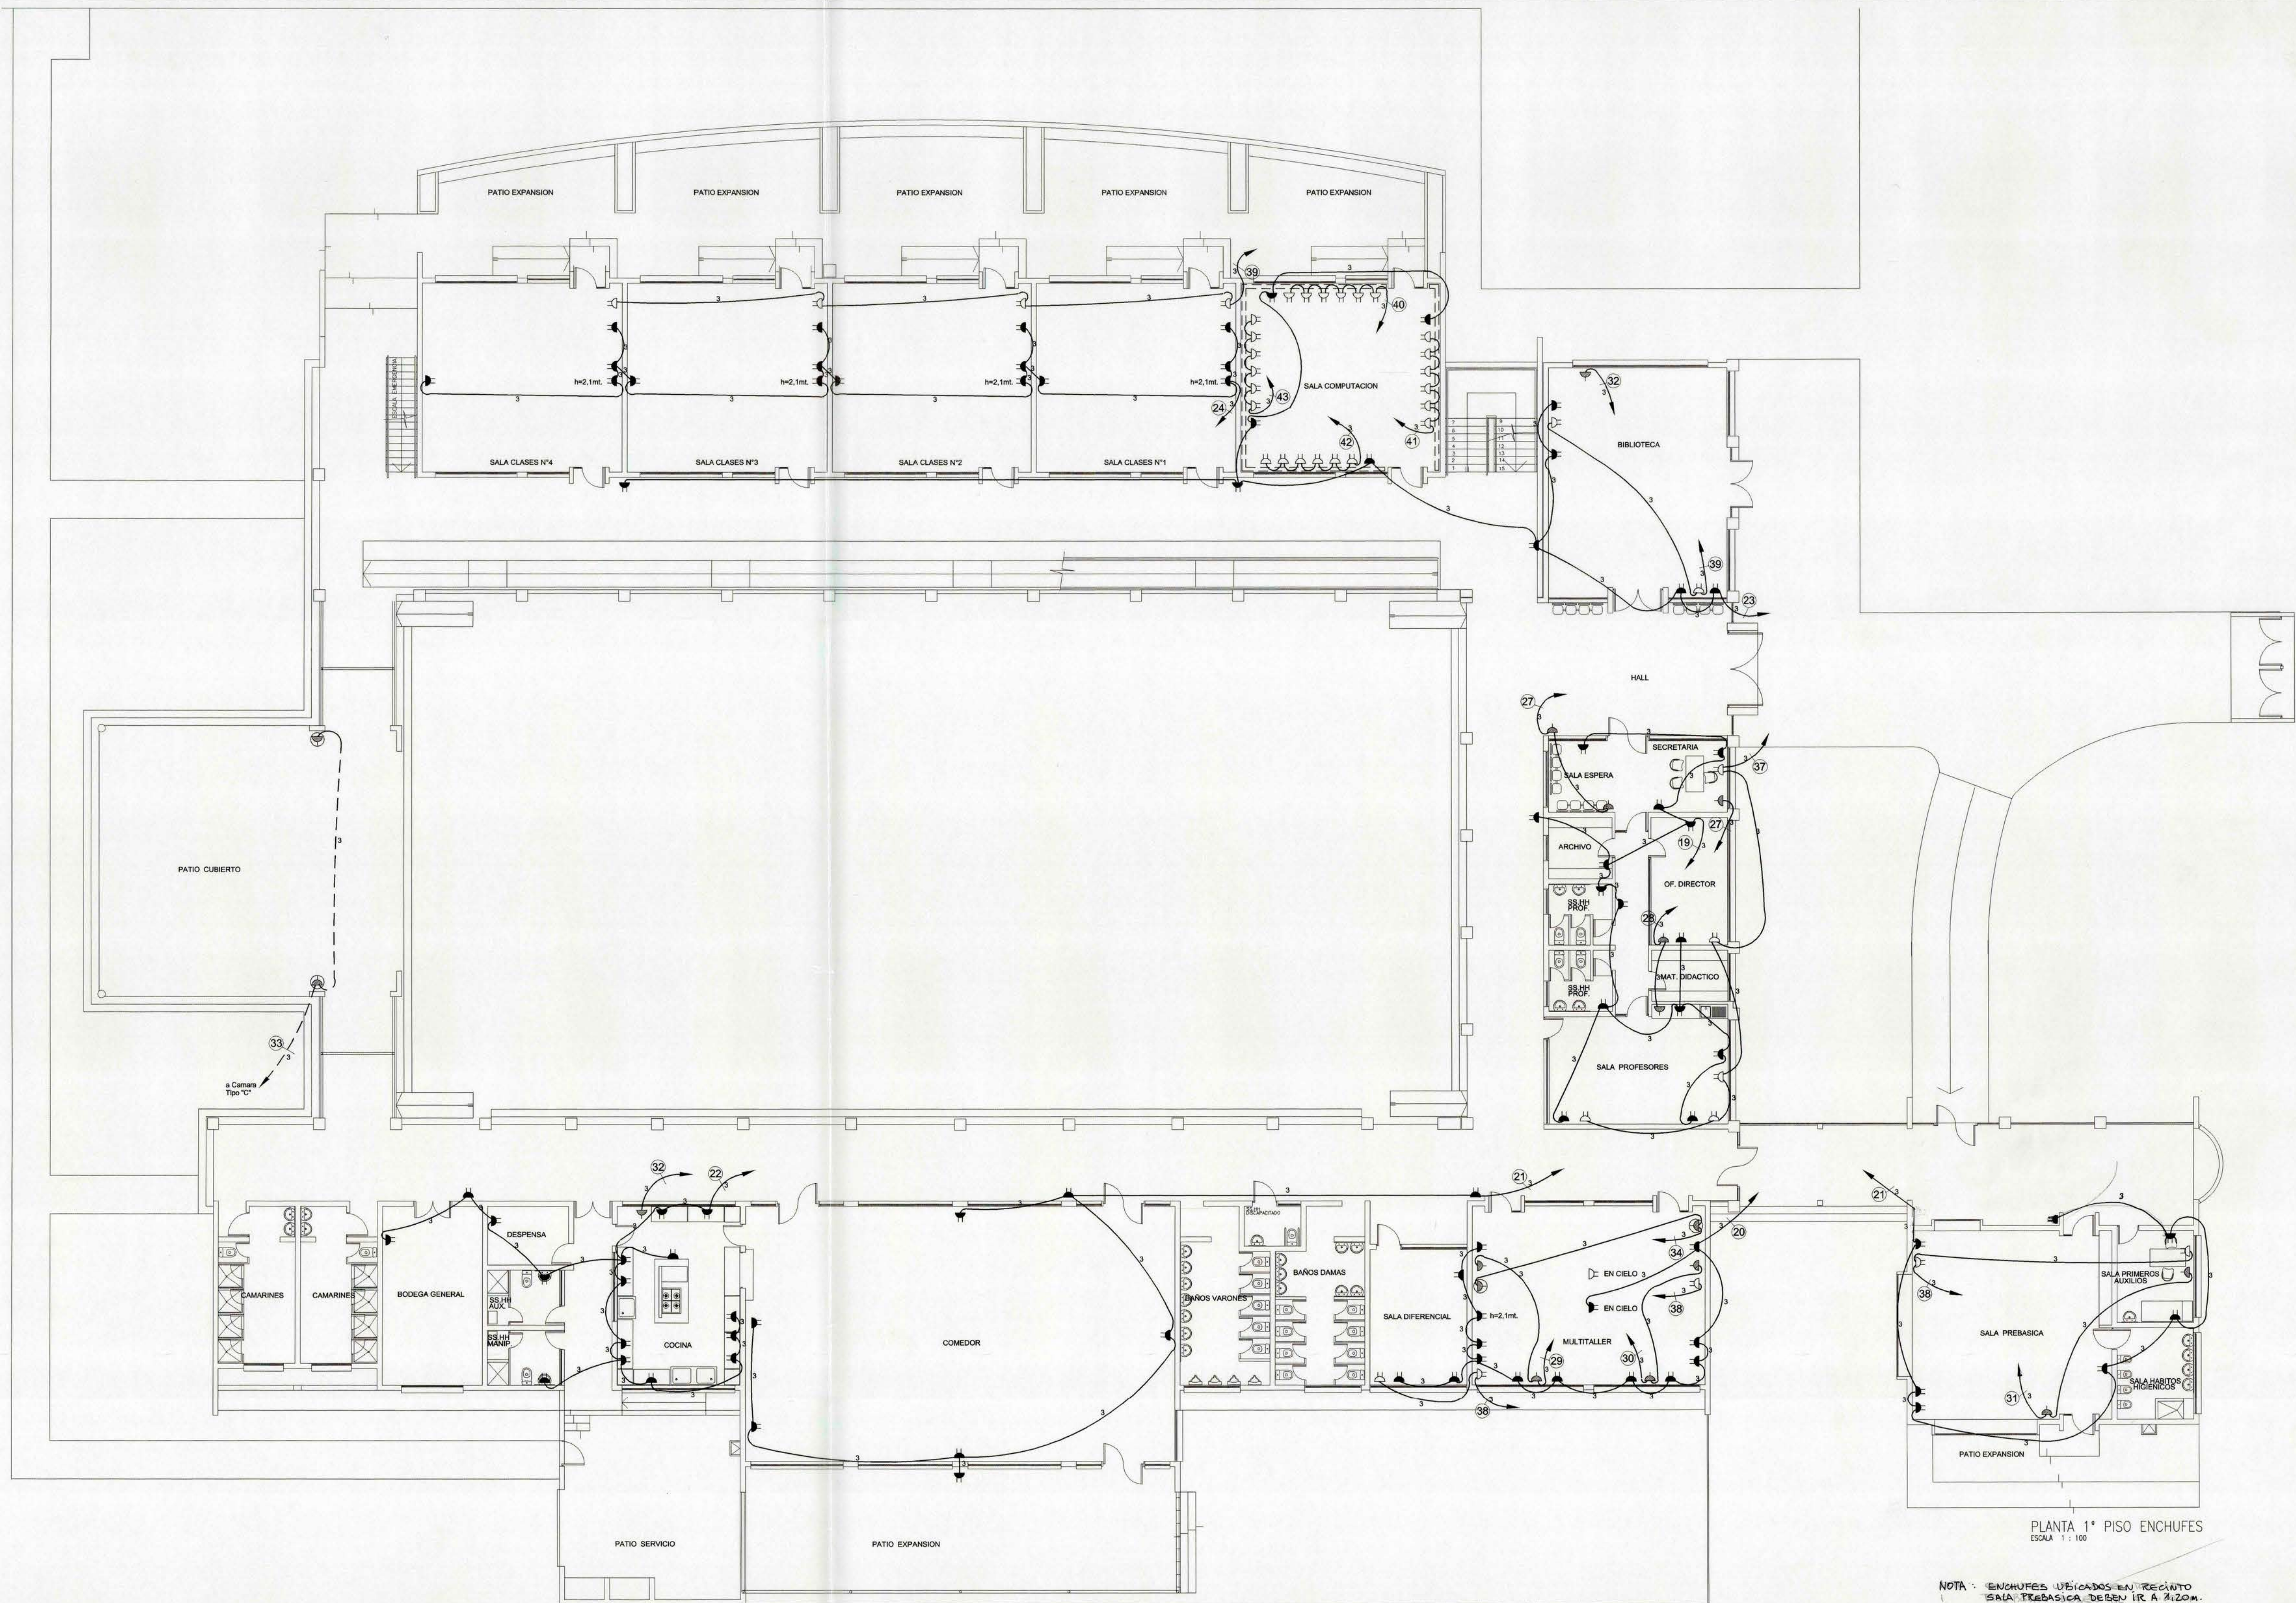
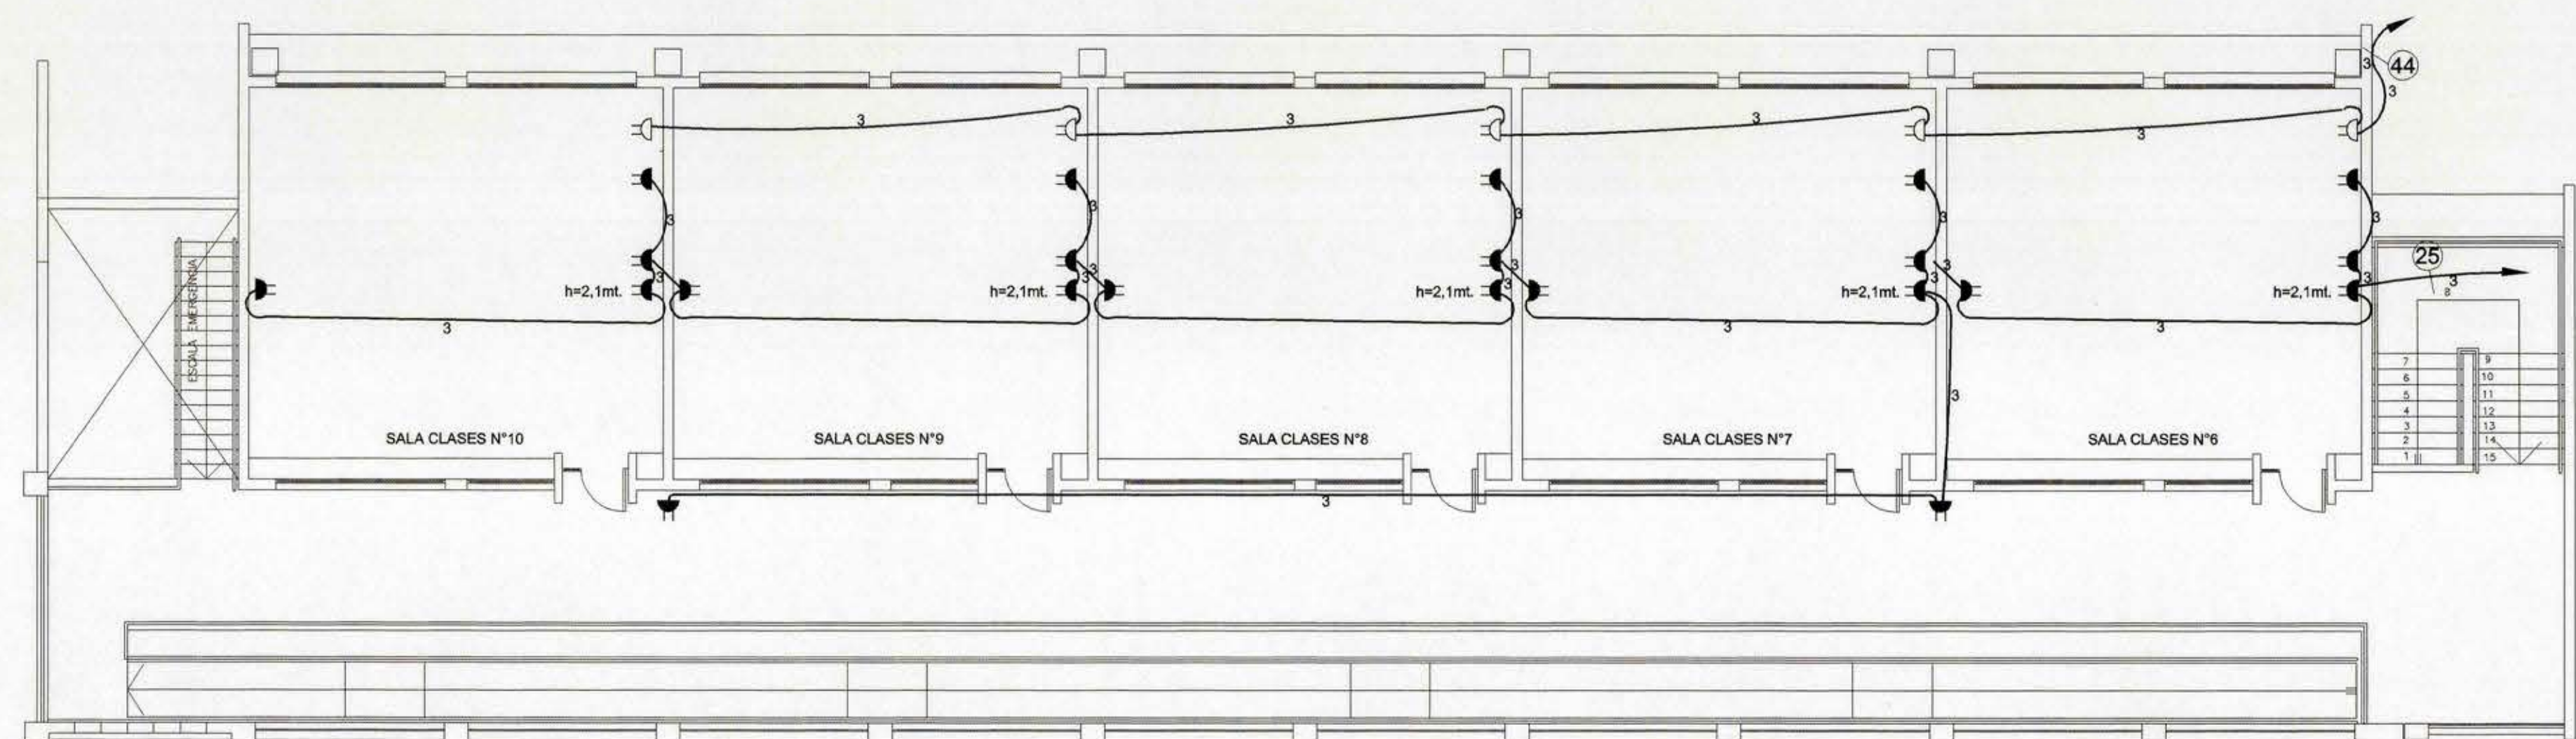


PLANTA 1° PISO ENCHUFES
ESCALA 1 : 100

NOTA: ENCHUFES USADOS EN RECINTO
SALA TRABAJOS DEBE IR A RIZOM.
DE ALVIRA.

PLANTA 2° PISO ENCHUFES
ESCALA 1 : 100

SIMBOLOGIA

- ENCHUFE ALUMBRADO
- ENCHUFE COMPUTACION
- ENCHUFE FUERZA MONOFASICO
- ENCHUFE FUERZA TRIFASICO

UBICACION		INSCRIPCION		INSTALACION ELECTRICA ALUMBRADO ESCUELA CANADA REQUINOA	
		LAMINA: 2 DE 4		FECHA: 03/2003	
		ESCALA: 1:100		DIBUJO: P. AYALA R.	
		COMUNA: REQUINOA		ARQUITECTO REGIONAL	
		ACEPTACION INTERESADO		INSTALADOR	
		LUS FUERZA PAULA C. S.C. 7 787 012-45 GR. TALLER #170 FONO 2102756 REQUINOA		FRANCISCO HERNANDEZ DIAZ ARQUITECTO PATROCINANTE	
		OSCAR E. NOVIO VARGAS ARQUITECTO REGIONAL		FRANCISCO HERNANDEZ DIAZ ARQUITECTO REGIONAL	
		REGION VI REGION		OBRA ESCUELA CANADA REQUINOA	
		CONTENIDO PLANTA GENERAL 1° Y 2° PISO ENCHUFES		DIBUJO OBSERVACIONES	
		FECHA CLAVE		FORMATO SUPERFICIE	
		ESCALA LAS INDICADAS		TUBO N°	