



ACCESO VEHICULAR

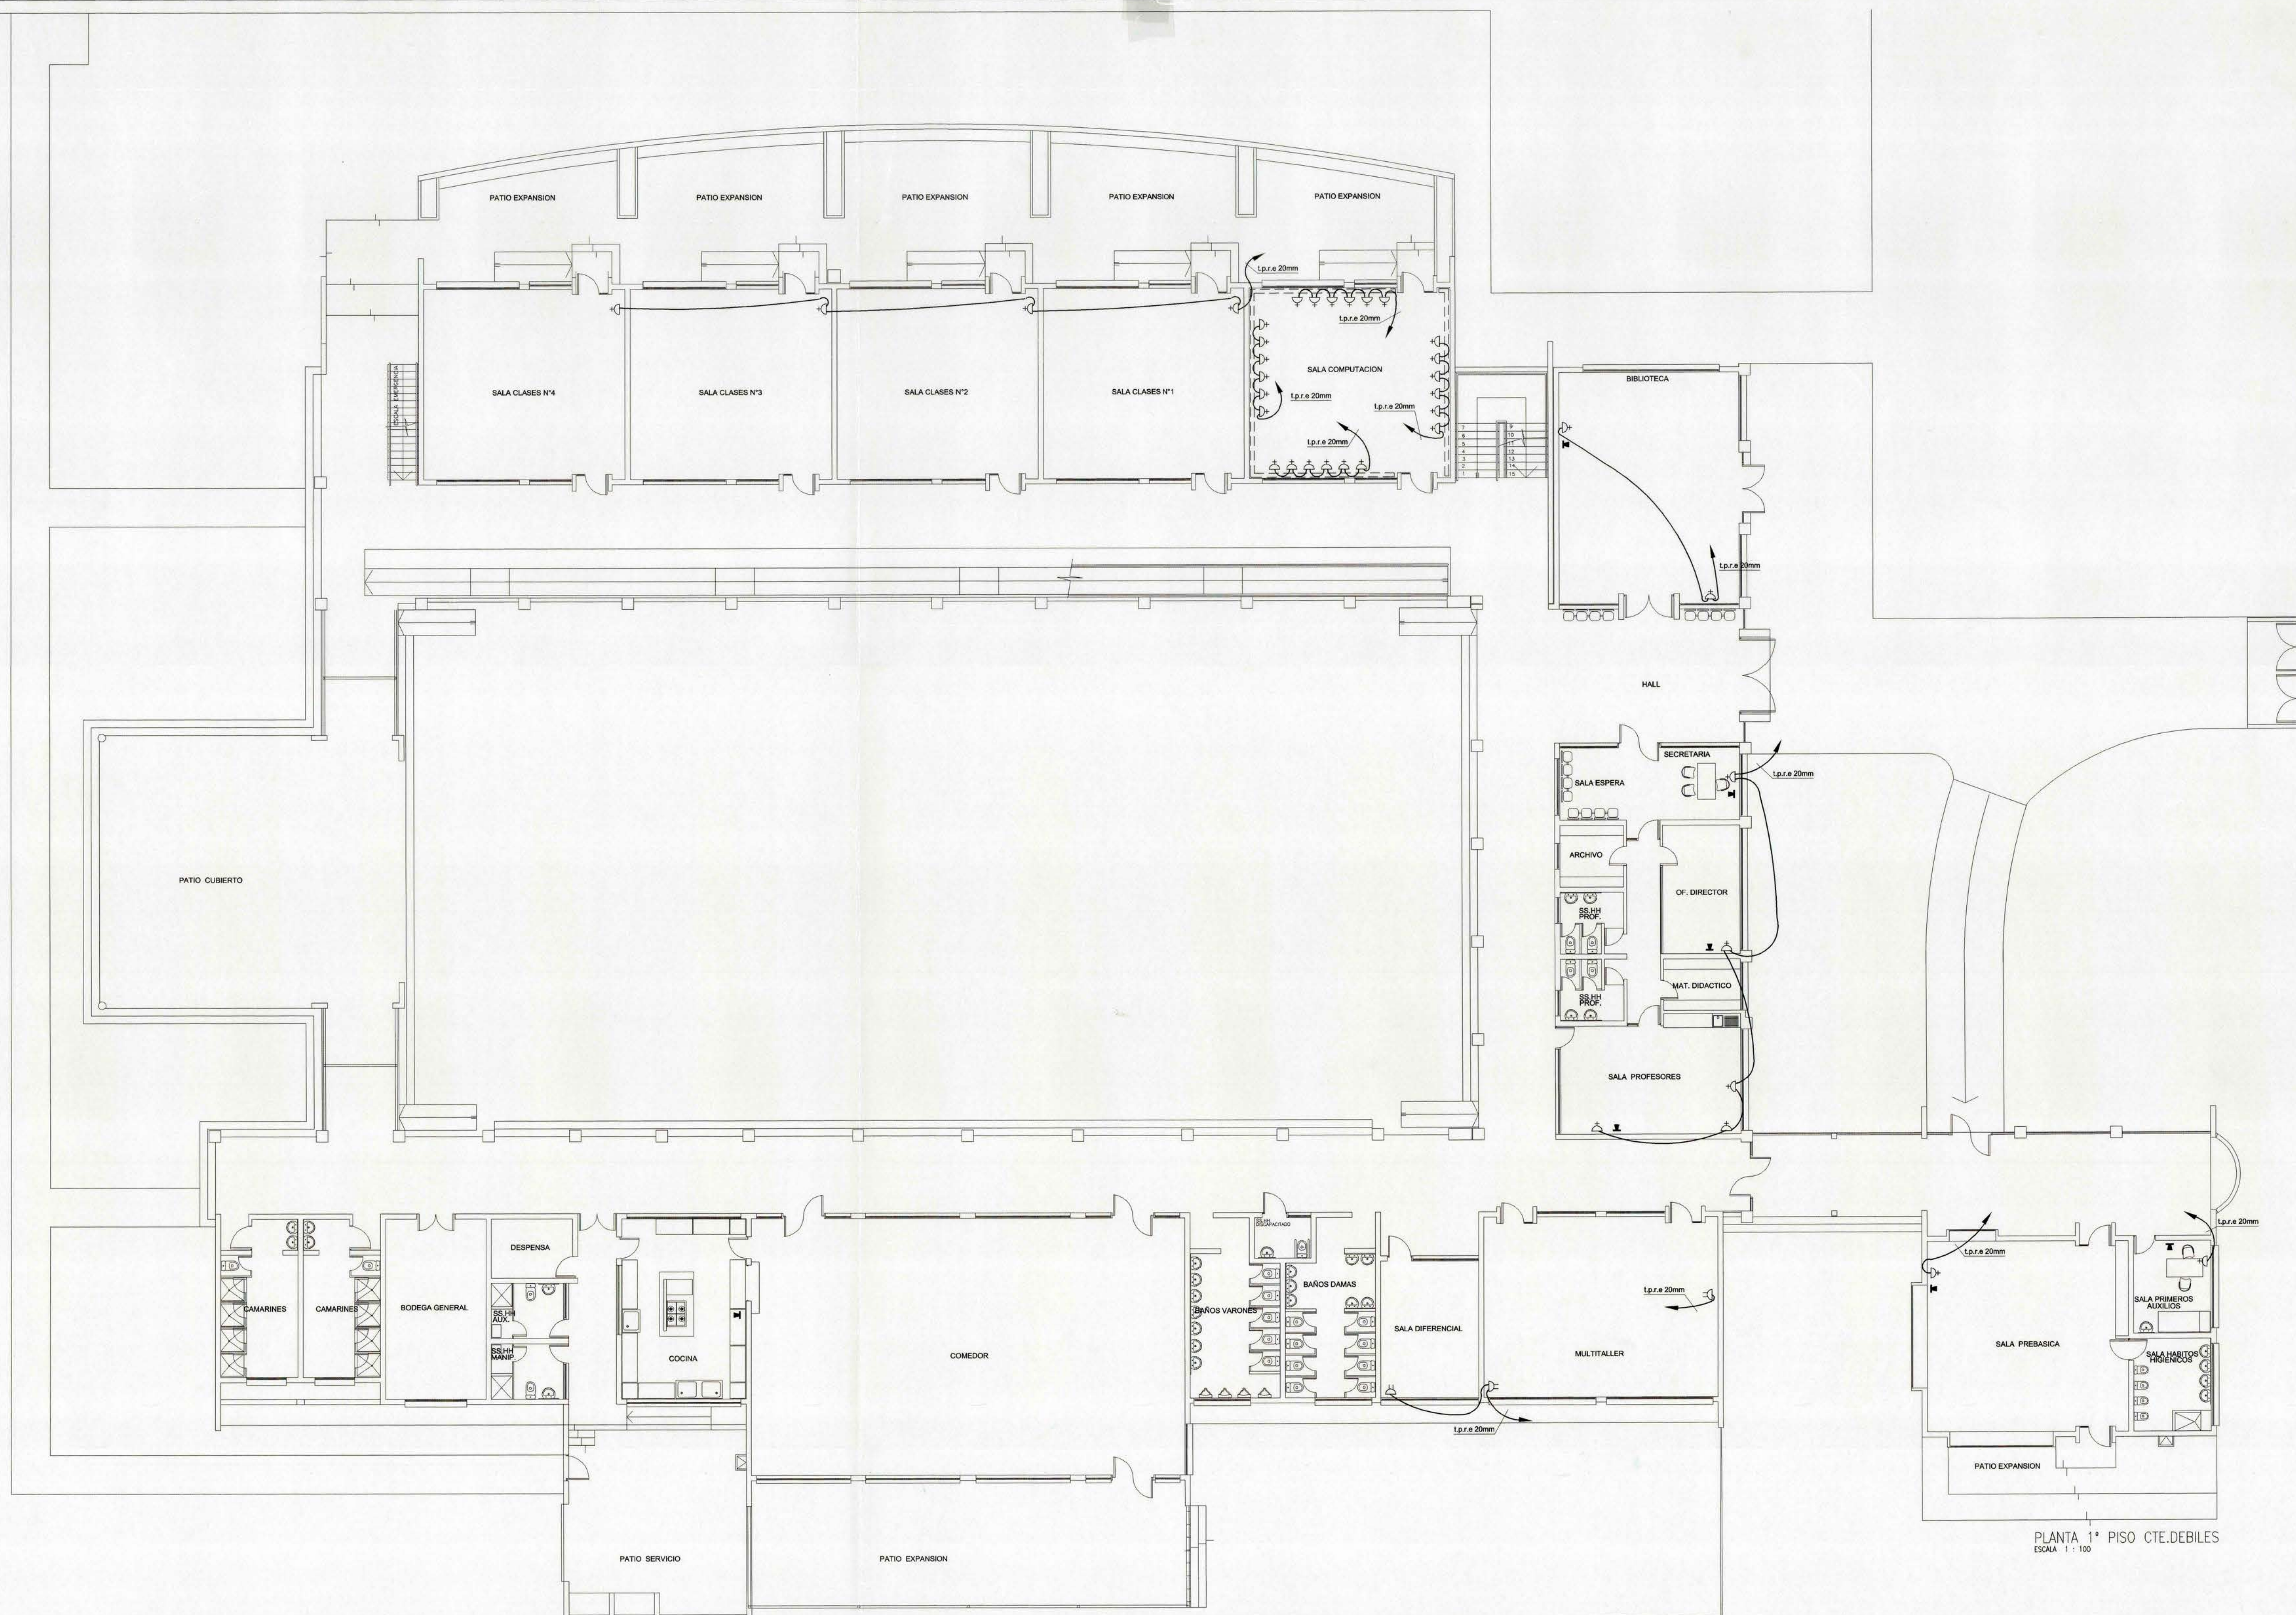

PLANTA 1º PISO CTE.DEBILES
ESCALA 1:100

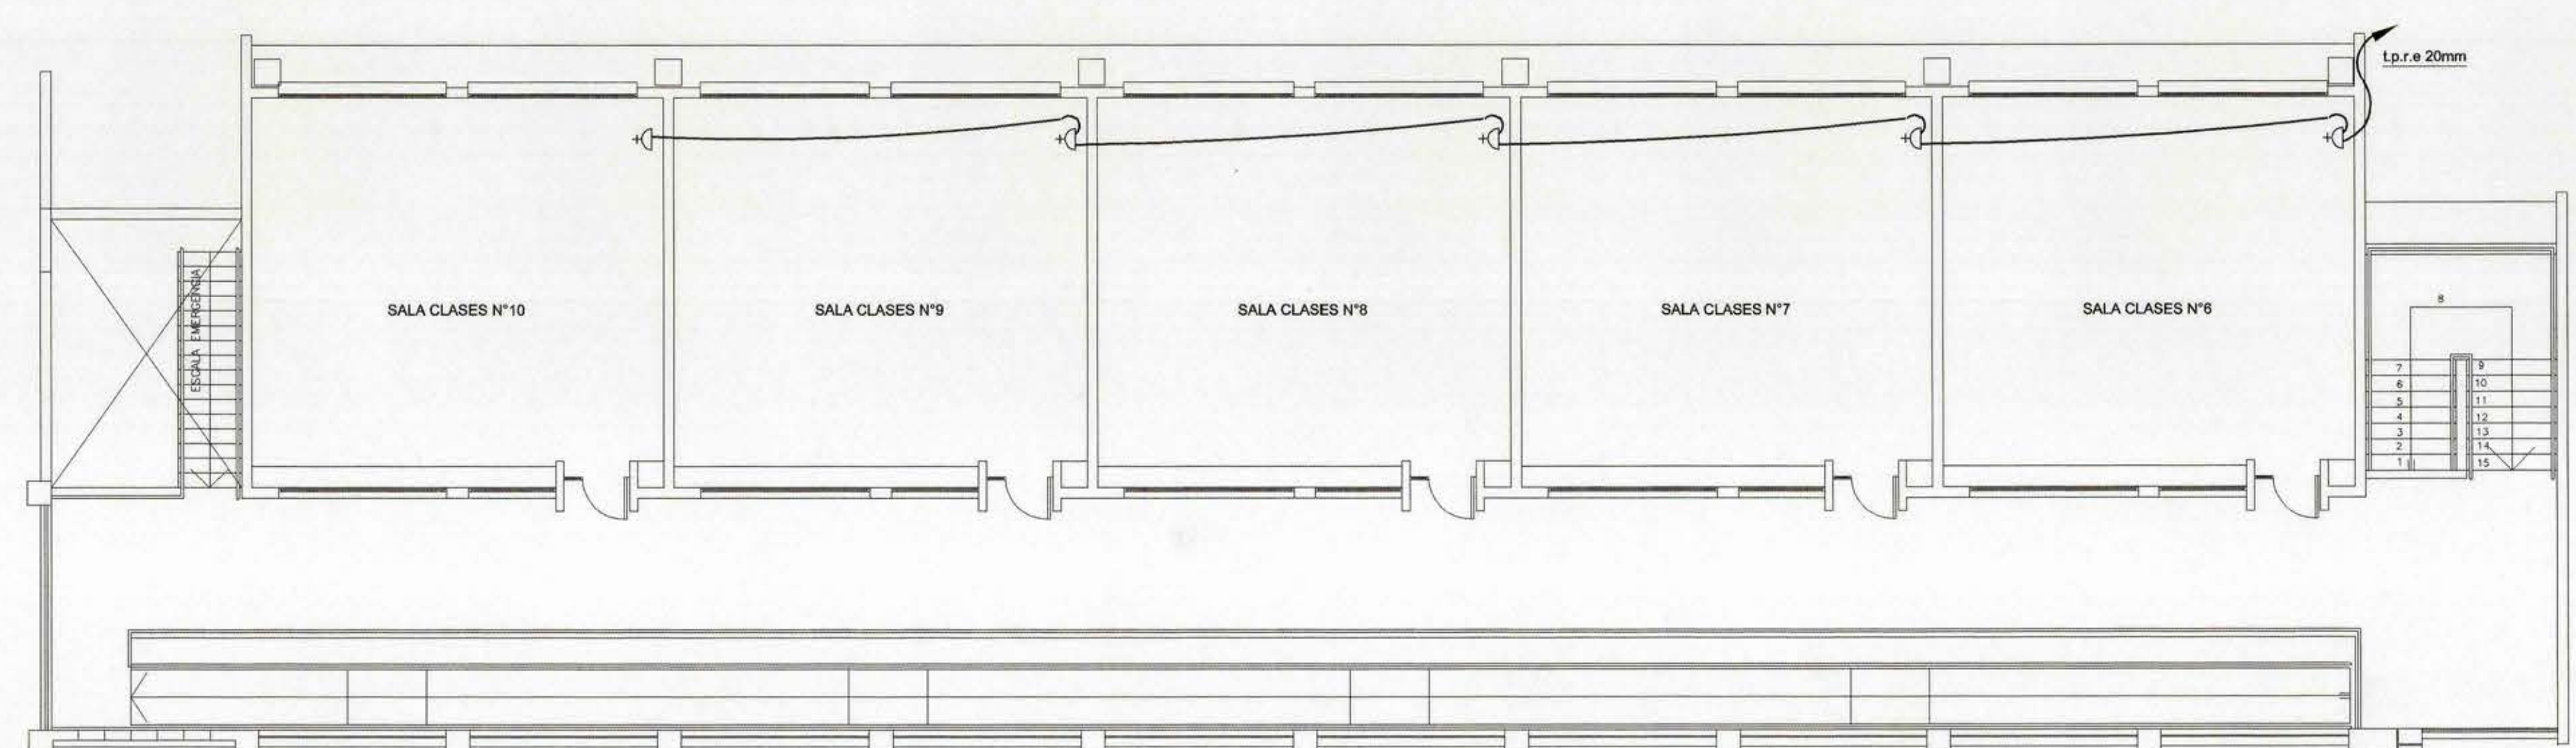

PLANTA 2º PISO CTE.DEBILES
ESCALA 1:100

SIMBOLOGIA
D ENCHUFE DE DATOS
T TELEFONO/CITOFONO

UBICACION		INSCRIPCION		INSTALACION ELECTRICA ALUMBRADO ESCUELA CANADA REQUINOA	
				CALLE:	LAMINA 3 DE 4
				COMUNA: REQUINOA	ESCALA: 1:100 FECHA: 03/2003
				ARQUITECTO: REGIONAL	FRANCISCO HERNANDEZ DIAZ FORMADO
				ARQUITECTO: PATROCINANTE	FRANCISCO HERNANDEZ DIAZ TAMAÑA DESARROLLO
ACEPTACION INTERESADO		INSTALADOR		LUIS FIGUEROA PAZILLA C. SEC. 1187 212-6 R. SEC. 1187 212-6 R. SEC. 1187 212-6 R. SEC. 1187 212-6	
				ESCALA LAS INDICADAS	3 DE 4

MOP		DIRECCION DE ARQUITECTURA OFICINA REGIONAL VI REGION	
REGION VI REGION	OBRA ESCUELA CANADA REQUINOA		
PROVINCIA CACHAPOAL	CONTENIDO PLANTA GENERAL 1º Y 2º PISO		
COMUNA REQUINOA	CORRIENTES DEBILES		
ARQUITECTO REGIONAL	DIBUJO		
OSCAR E. NOVOA VARGAS	FECHA CLAVE		
ARQUITECTO REGIONAL	FECHA CLAVE		
FRANCISCO HERNANDEZ DIAZ FORMADO	FECHA CLAVE		
ARQUITECTO PATROCINANTE	FECHA CLAVE		
FRANCISCO HERNANDEZ DIAZ TAMAÑA DESARROLLO	FECHA CLAVE		
ESCALA LAS INDICADAS	FECHA CLAVE		