




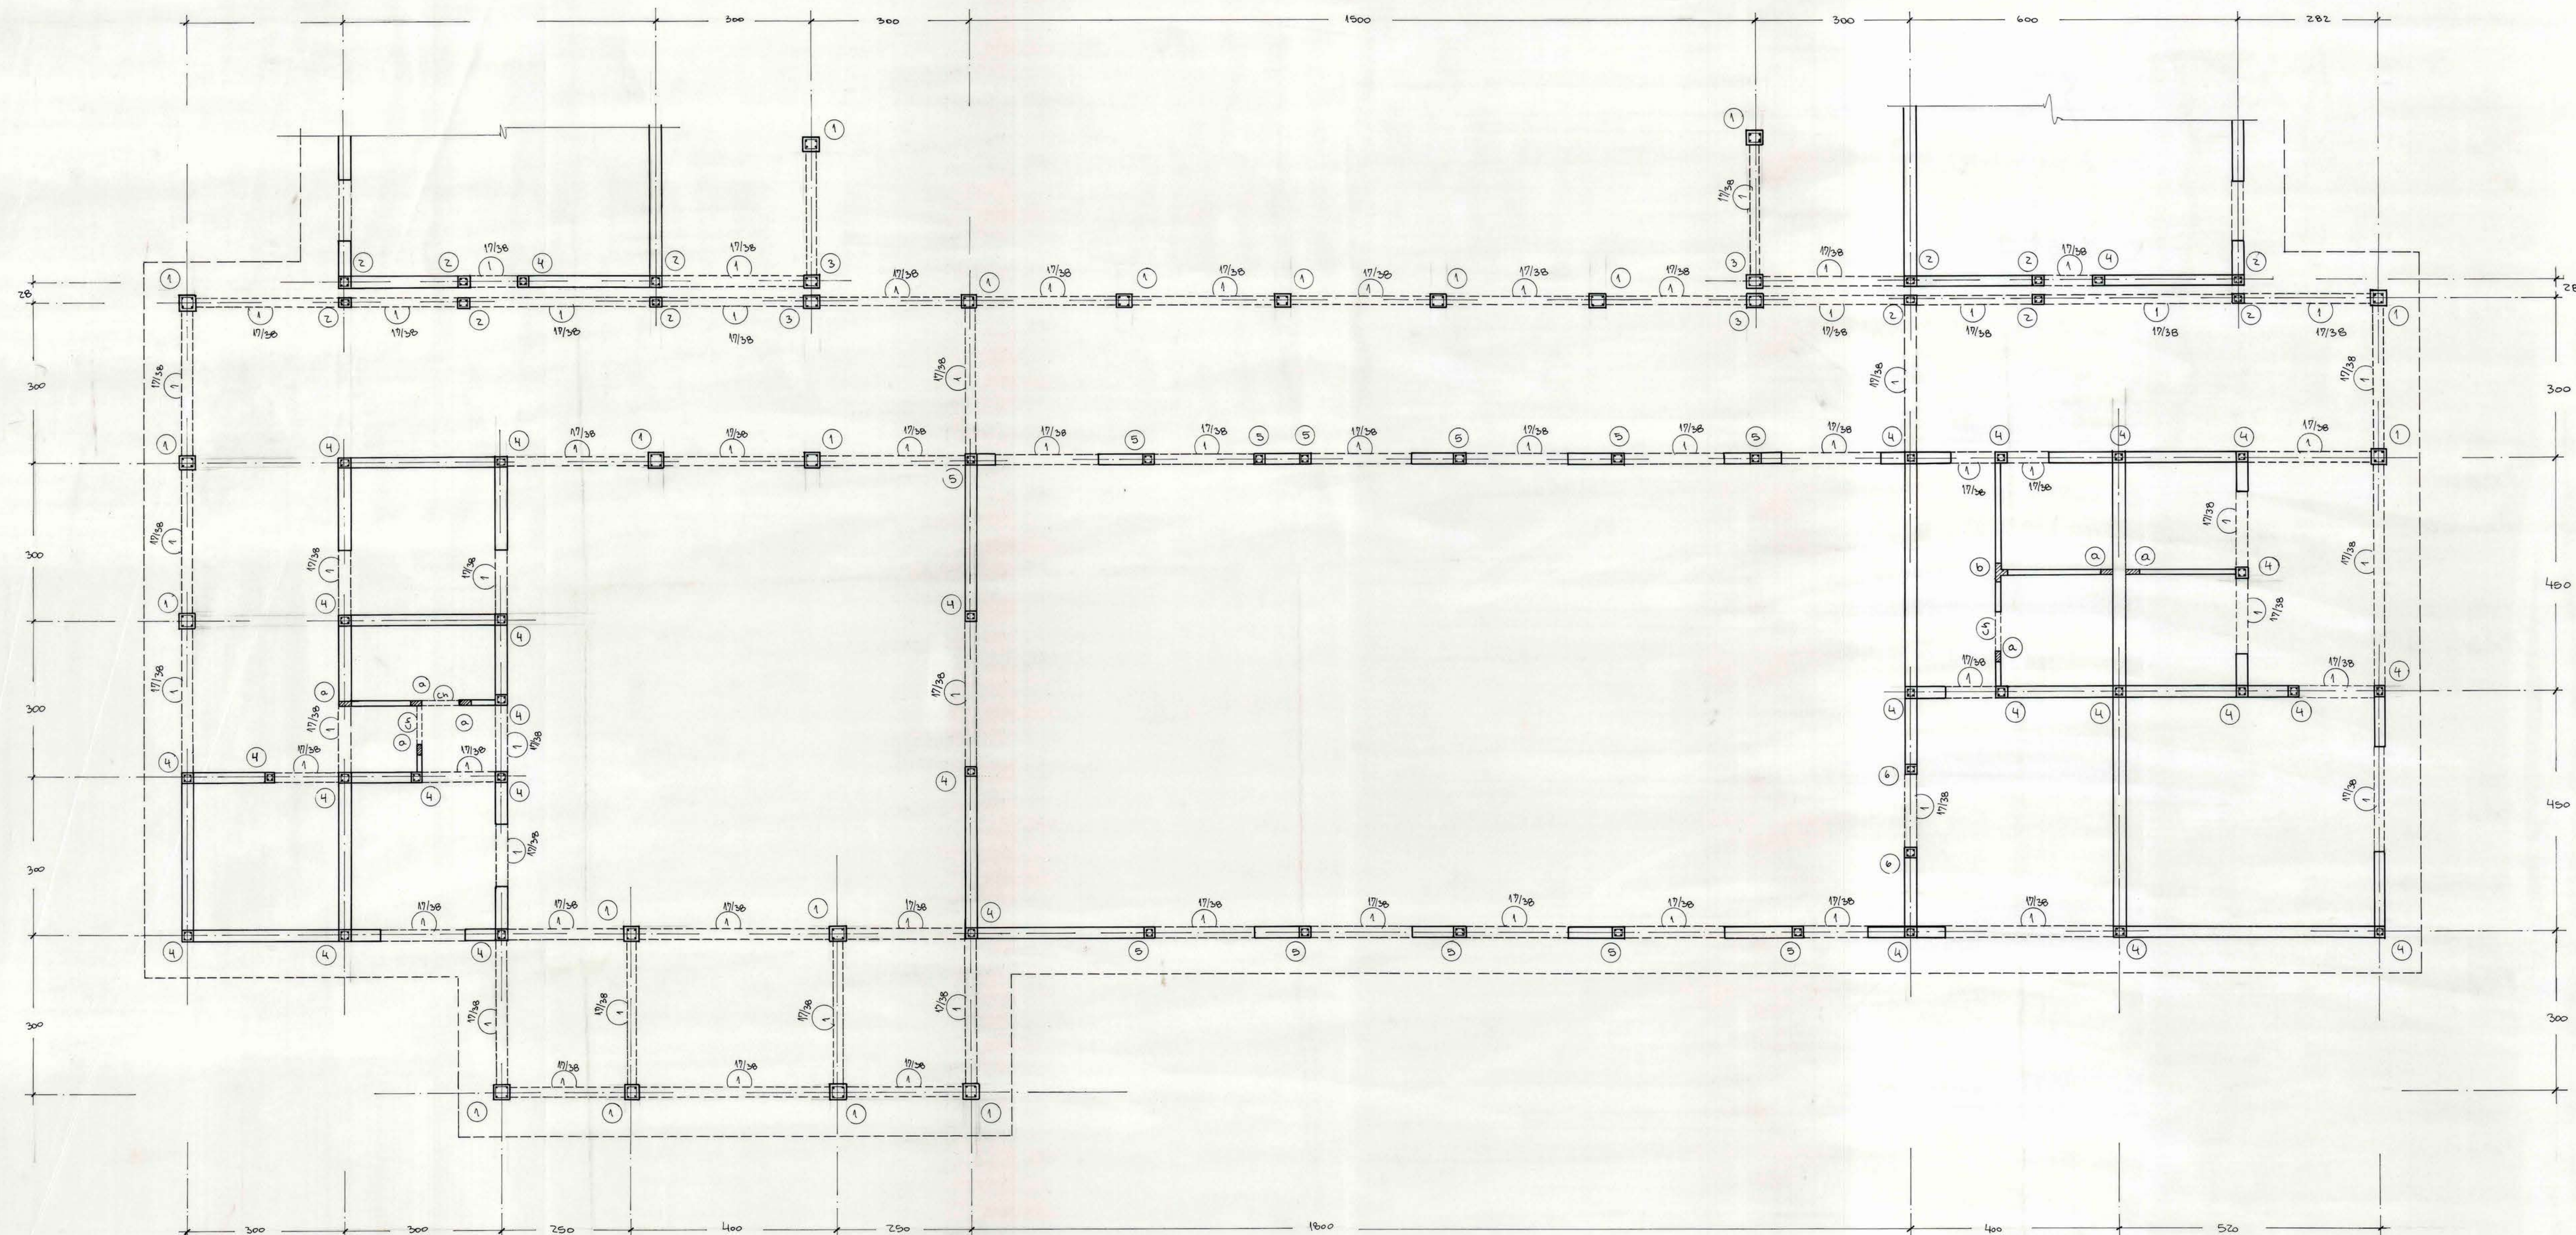




PLANTA	ESTRUCTURA	MODULO	A
--------	------------	--------	---

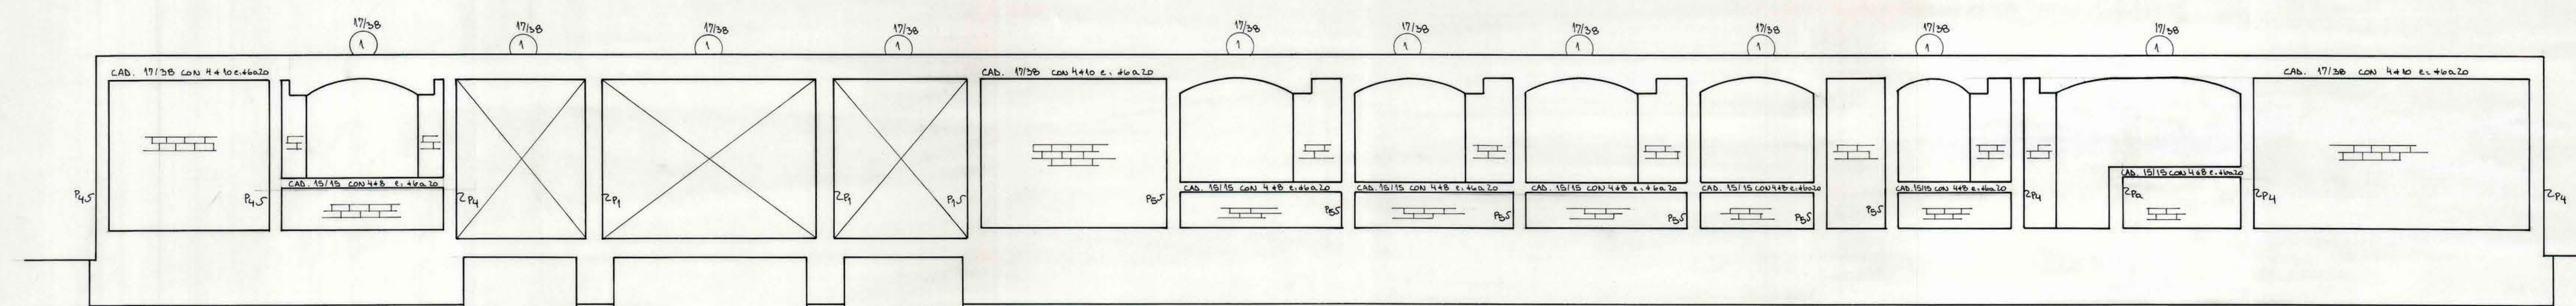

ELEVACION	MURO	TIP.
1		
2		
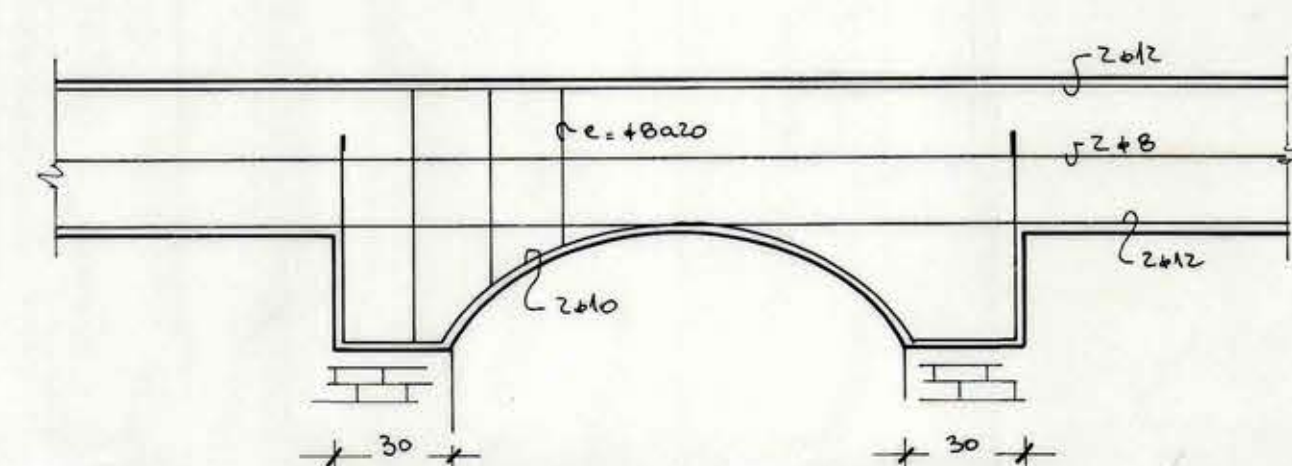

DETALLE - ARCO (TIP)

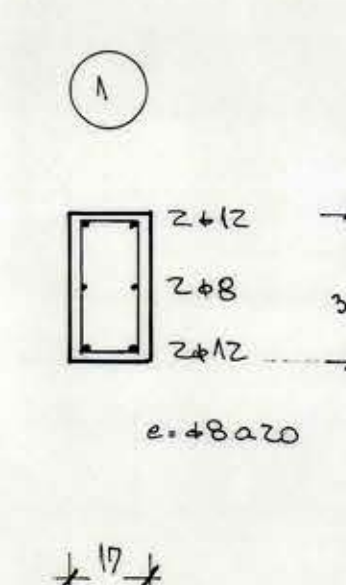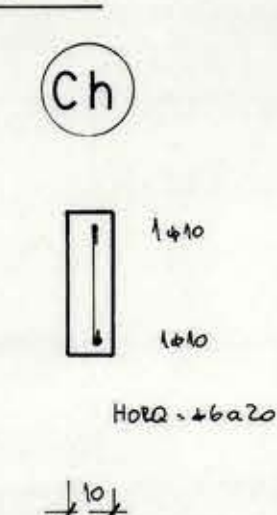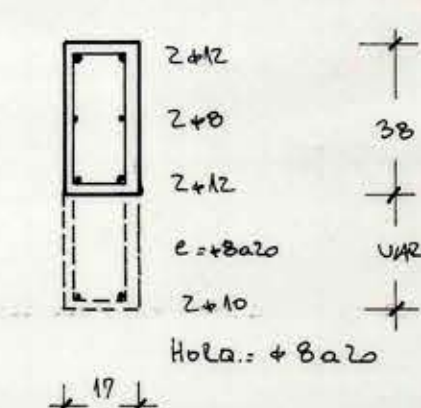

NOTAS GENERALES

- CADERNAS : 17/38 con 4 to 6 t. y 2
Bajo ventanas : 15/15 con 4 x 8 e: 6 a 20
de pilar a pilar ..
- EN MUROS LLENOS DE ALBAÑILERIA DE LABRILLO, LLEVARAN REFUERZO
HORIZONTAL EN Ptos. TEJIDOS DE SU ALTURA, ESCALERILLA ACHA
C 92 DE PILAR A PILAR ..
- TABIQUES : PANDERETA DE LABRILLO CON CHARIZO SUPERIOR Y
PILAREJOS SEG. DETALLE 1 REFUERZO HORIZONTAL A 6
CADA 6 HILADAS ..
- LAS EXCAVACIONES DEBERAN SER RECUBIDAS POR EL INGENIERO

MOP	DIRECCION DE ARQUITECTURA DEPARTAMENTO DE PROYECTOS TALCA
REG.: VI REGION PROV. COLCHAHUA COM.: CHIMBARONGO	OBRA : CONSTRUCCION INTERNADO DE CHIMBARONGO
	INC. CIVIL  RENATO GUERRA E. I. C. I. N° 1196 DIB. : A. CECCHI P. - L. P. Z. LAM. : 2 1 6