
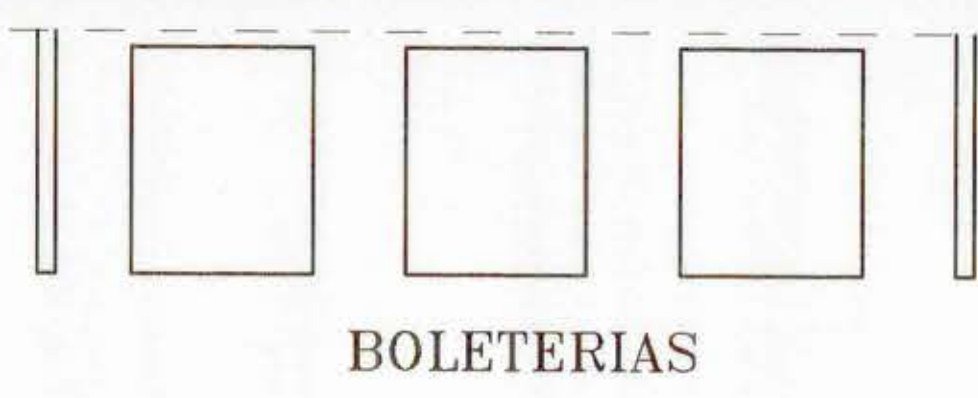


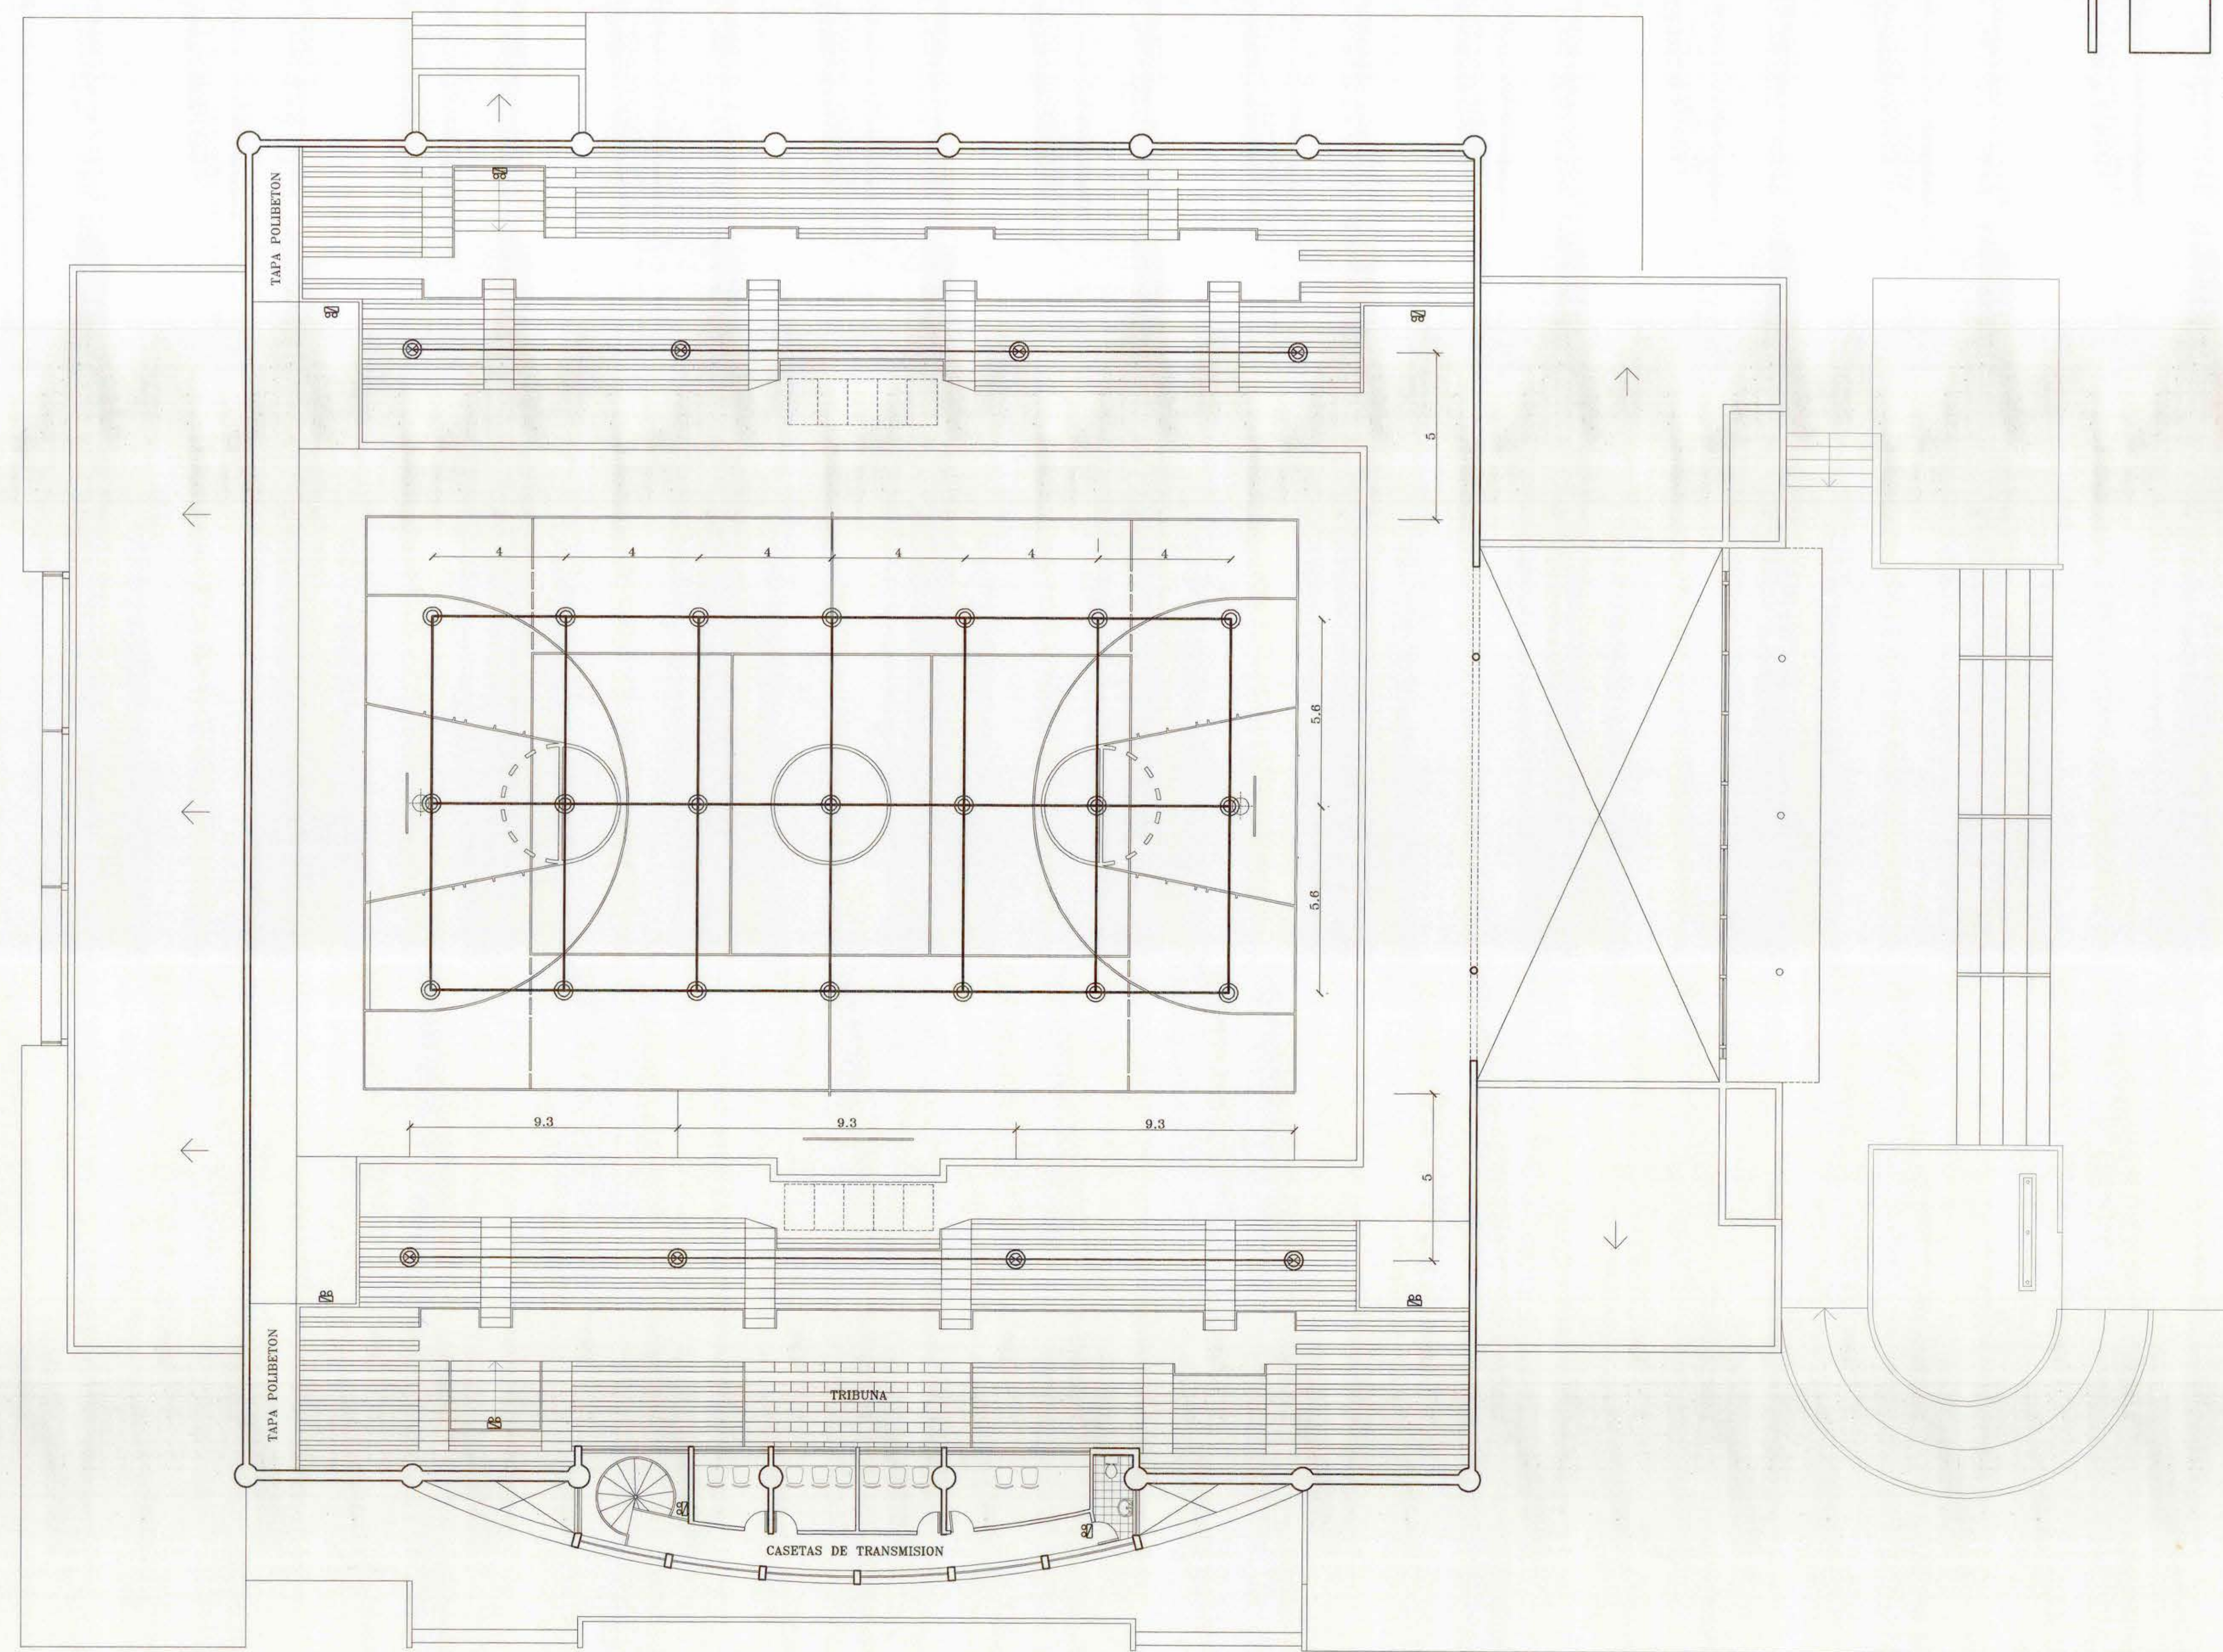


CALLE EMILIO VALDEZ

SIMBOLOGIA

- FOCO PANTALLA TALLER # 510 DE 400 w
- ⊙ FOCO PANTALLA TALLER # 510 DE 250 w
- ⊞ EQUIPO DE EMERGENCIA

PLANTA DE ILUMINACION 2° PISO (GRADERIAS)
ESCALA 1:100

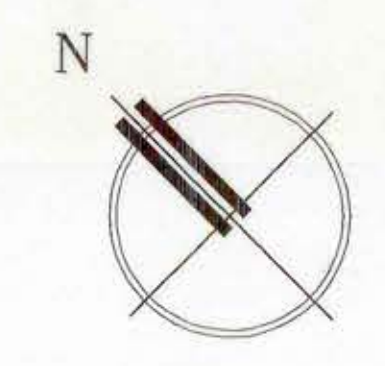

MOP		DIRECCION DE ARQUITECTURA	
REGION SEXTA		OFICINA REGIONAL VI REGION	
PROVINCIA CACHAPOAL	OBRA	GIMNASIO MUNICIPAL DE REQUINOA	
COMUNA REQUINOA	CONTENIDO	PLANTA ILUMINACION MULTICANCHA Y GRADAS	
ARQUITECTO REGIONAL	DIBUJO AUTOCAD R14	OBSERVACIONES	
OSCAR E. NOVOA VARGAS	FECHA JUNIO-99	CLAVE	LAMINA N°
ARQUITECTO JEFE U. PROYECTOS	FORMATO	SUPERFICIE	
FRANCISCO HERNANDEZ D.			
ARQUITECTO PROYECTISTA			6 DE 6
FRANCISCO HERNANDEZ D.			
ARQUITECTO COLABORADOR			
ANA MARIA DE LOS ANGELES			TUBO N°
ALONSO LIZANA			
ESCALA 1 : 100			