

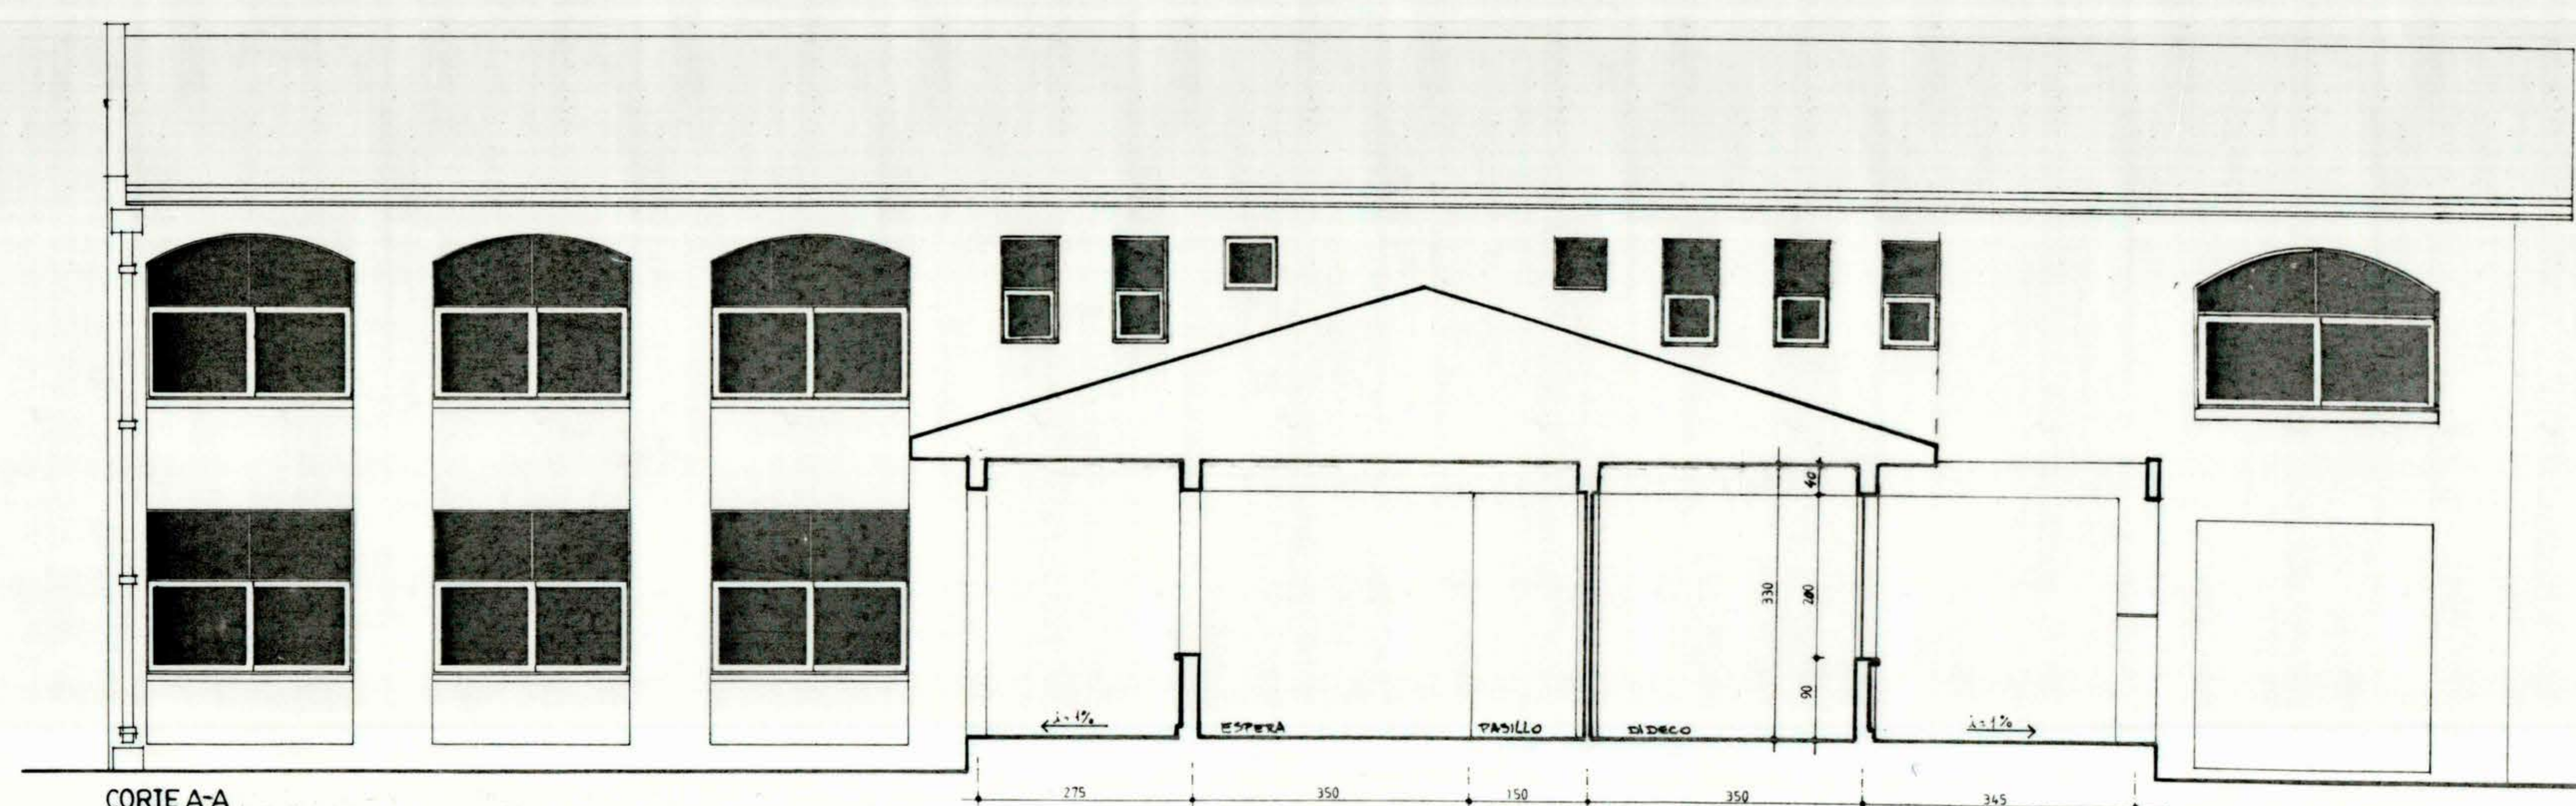
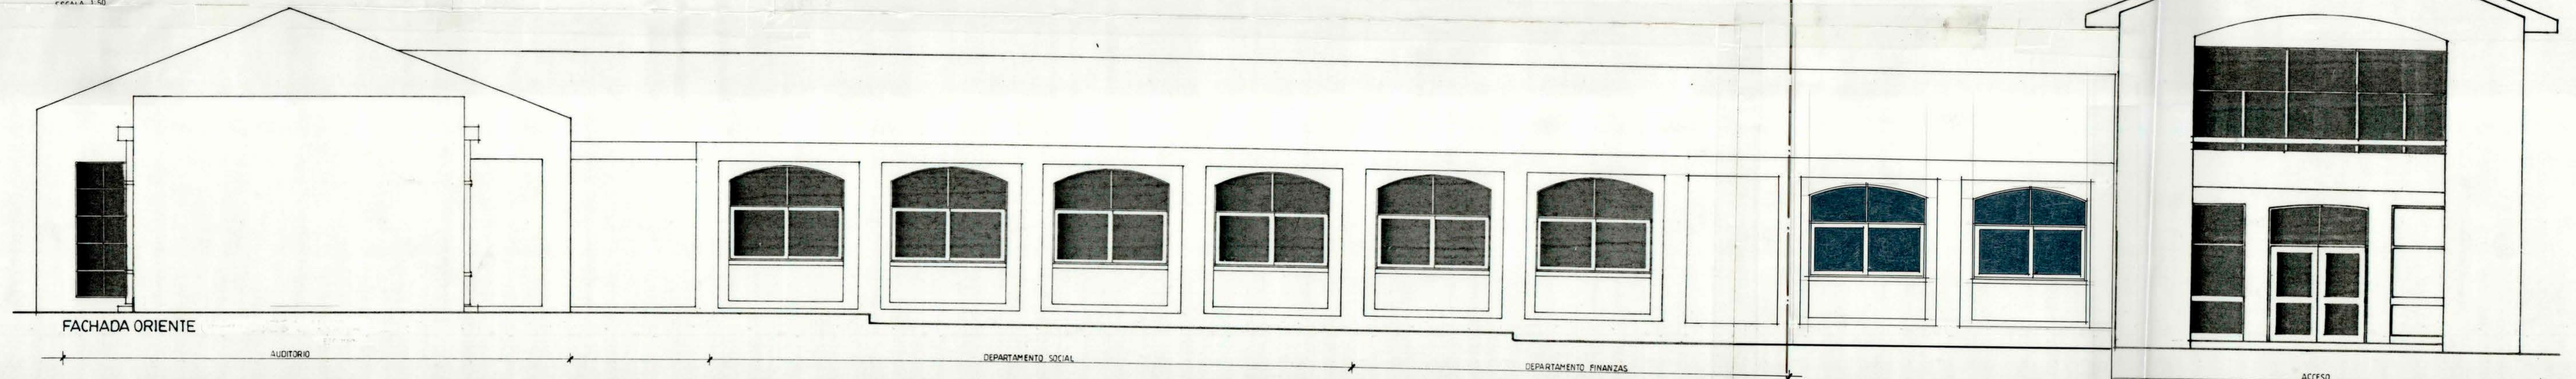


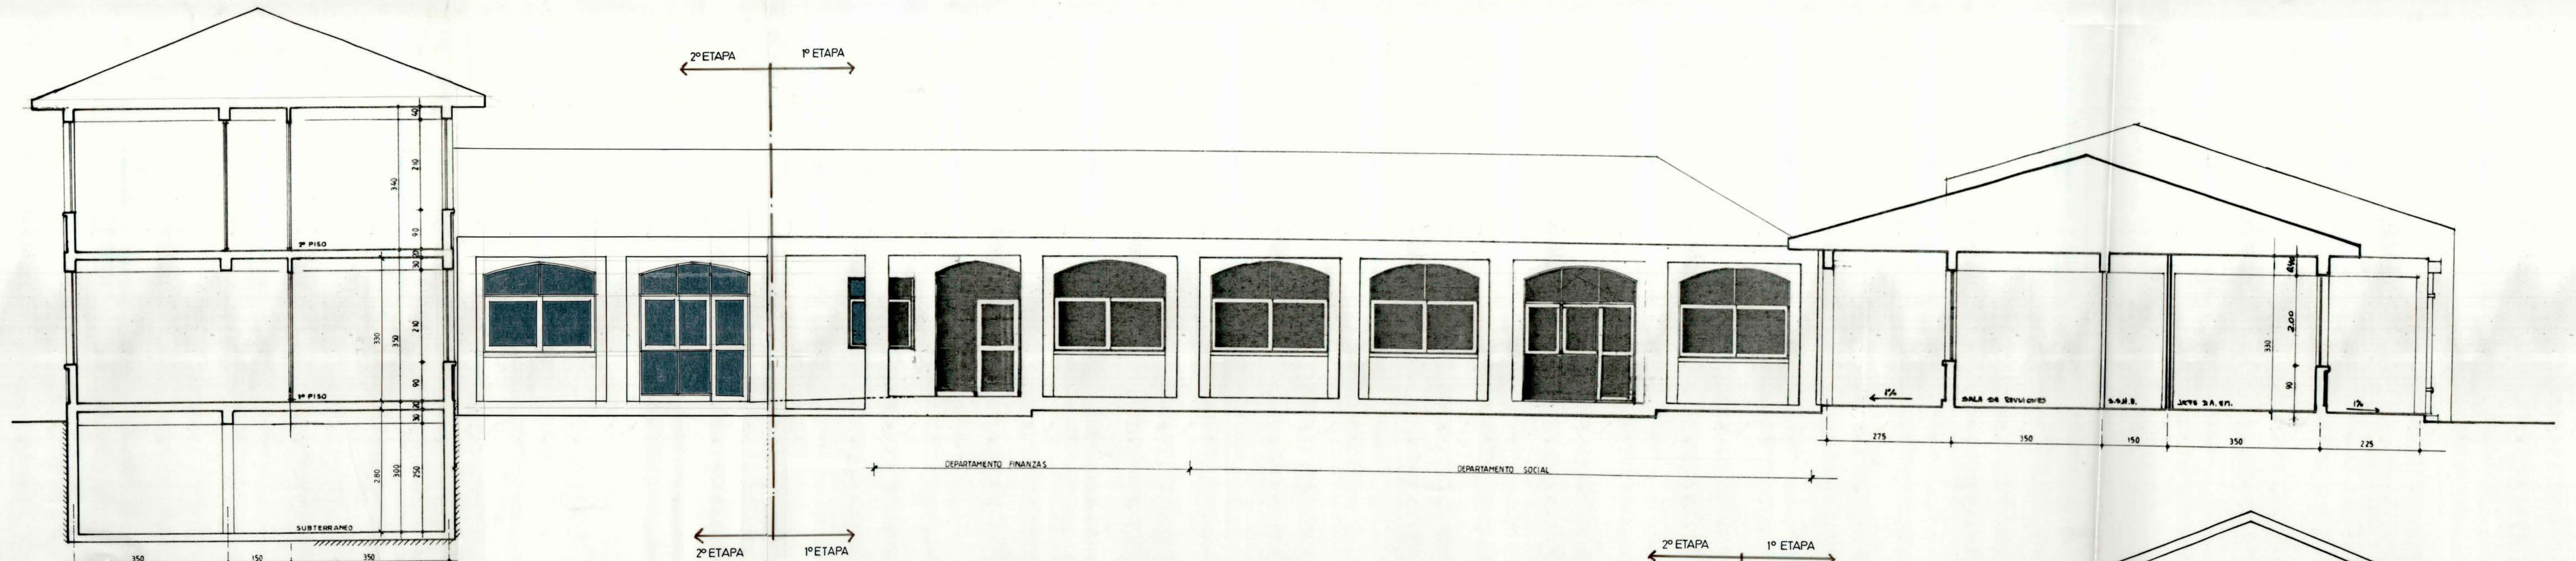

SIMBOLOGIA
 — = INDICA FACHADAS
 - - = INDICA CORTE

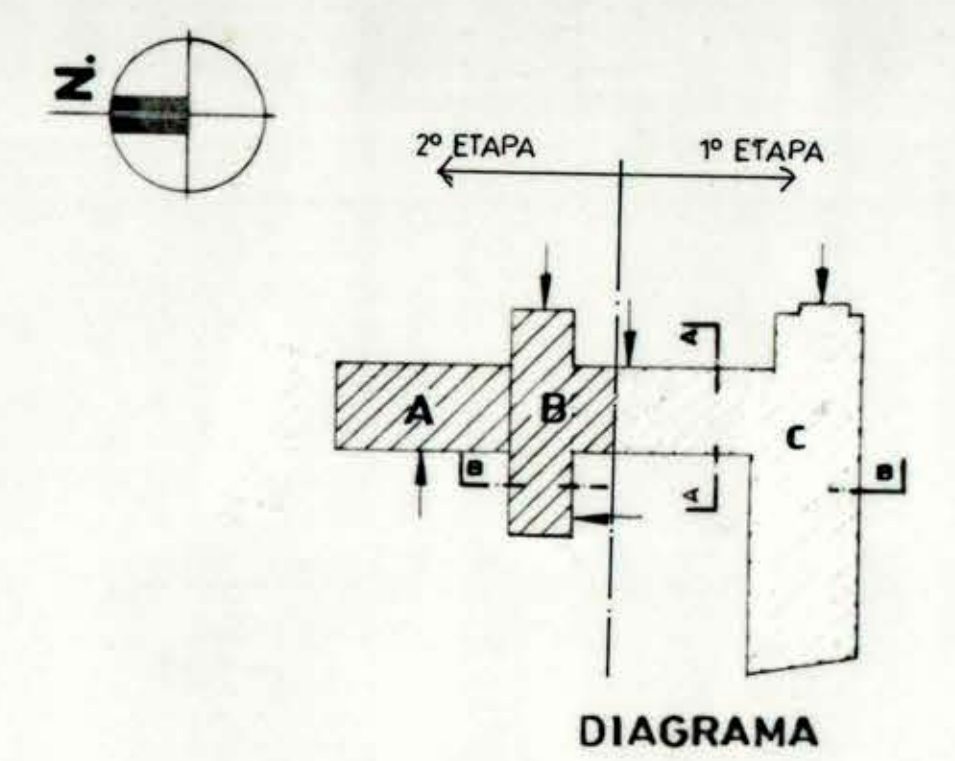

MOP		DIRECCION DE ARQUITECTURA	
REGION VI REGION		OFICINA REGIONAL VI REGION	
PROVINCIA CACHAPUAL	OBRA	EDIFICIO CONSISTORIAL PICHIDEGUA II ETAPA	
COMUNA PICHIDEGUA	CONTENIDO	ELEVACIONES Y CORTE	
ARQUITECTO REGIONAL	DIBUJO		
JORGE GODOY ROJAS	FECHA	ROBERTO CARRASCO V.	CLAVE
ARQUITECTO JEFE U. PROJ.	MARZO 1999	A	
FRANCISCO HERNANDEZ D.	FORMATO	075 x 110	
SUPERVISOR	PLANO		
ESCALAS			
1:50			

LICITACION
 UNIDAD DE PROYECTOS
 D.A.MOP - SEXTA REGION