
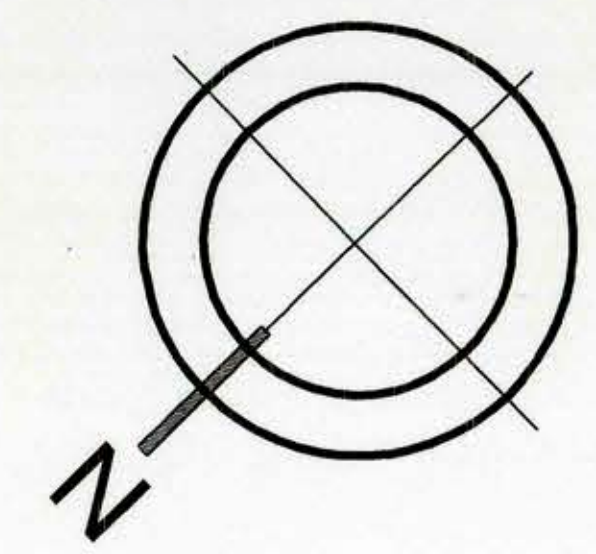


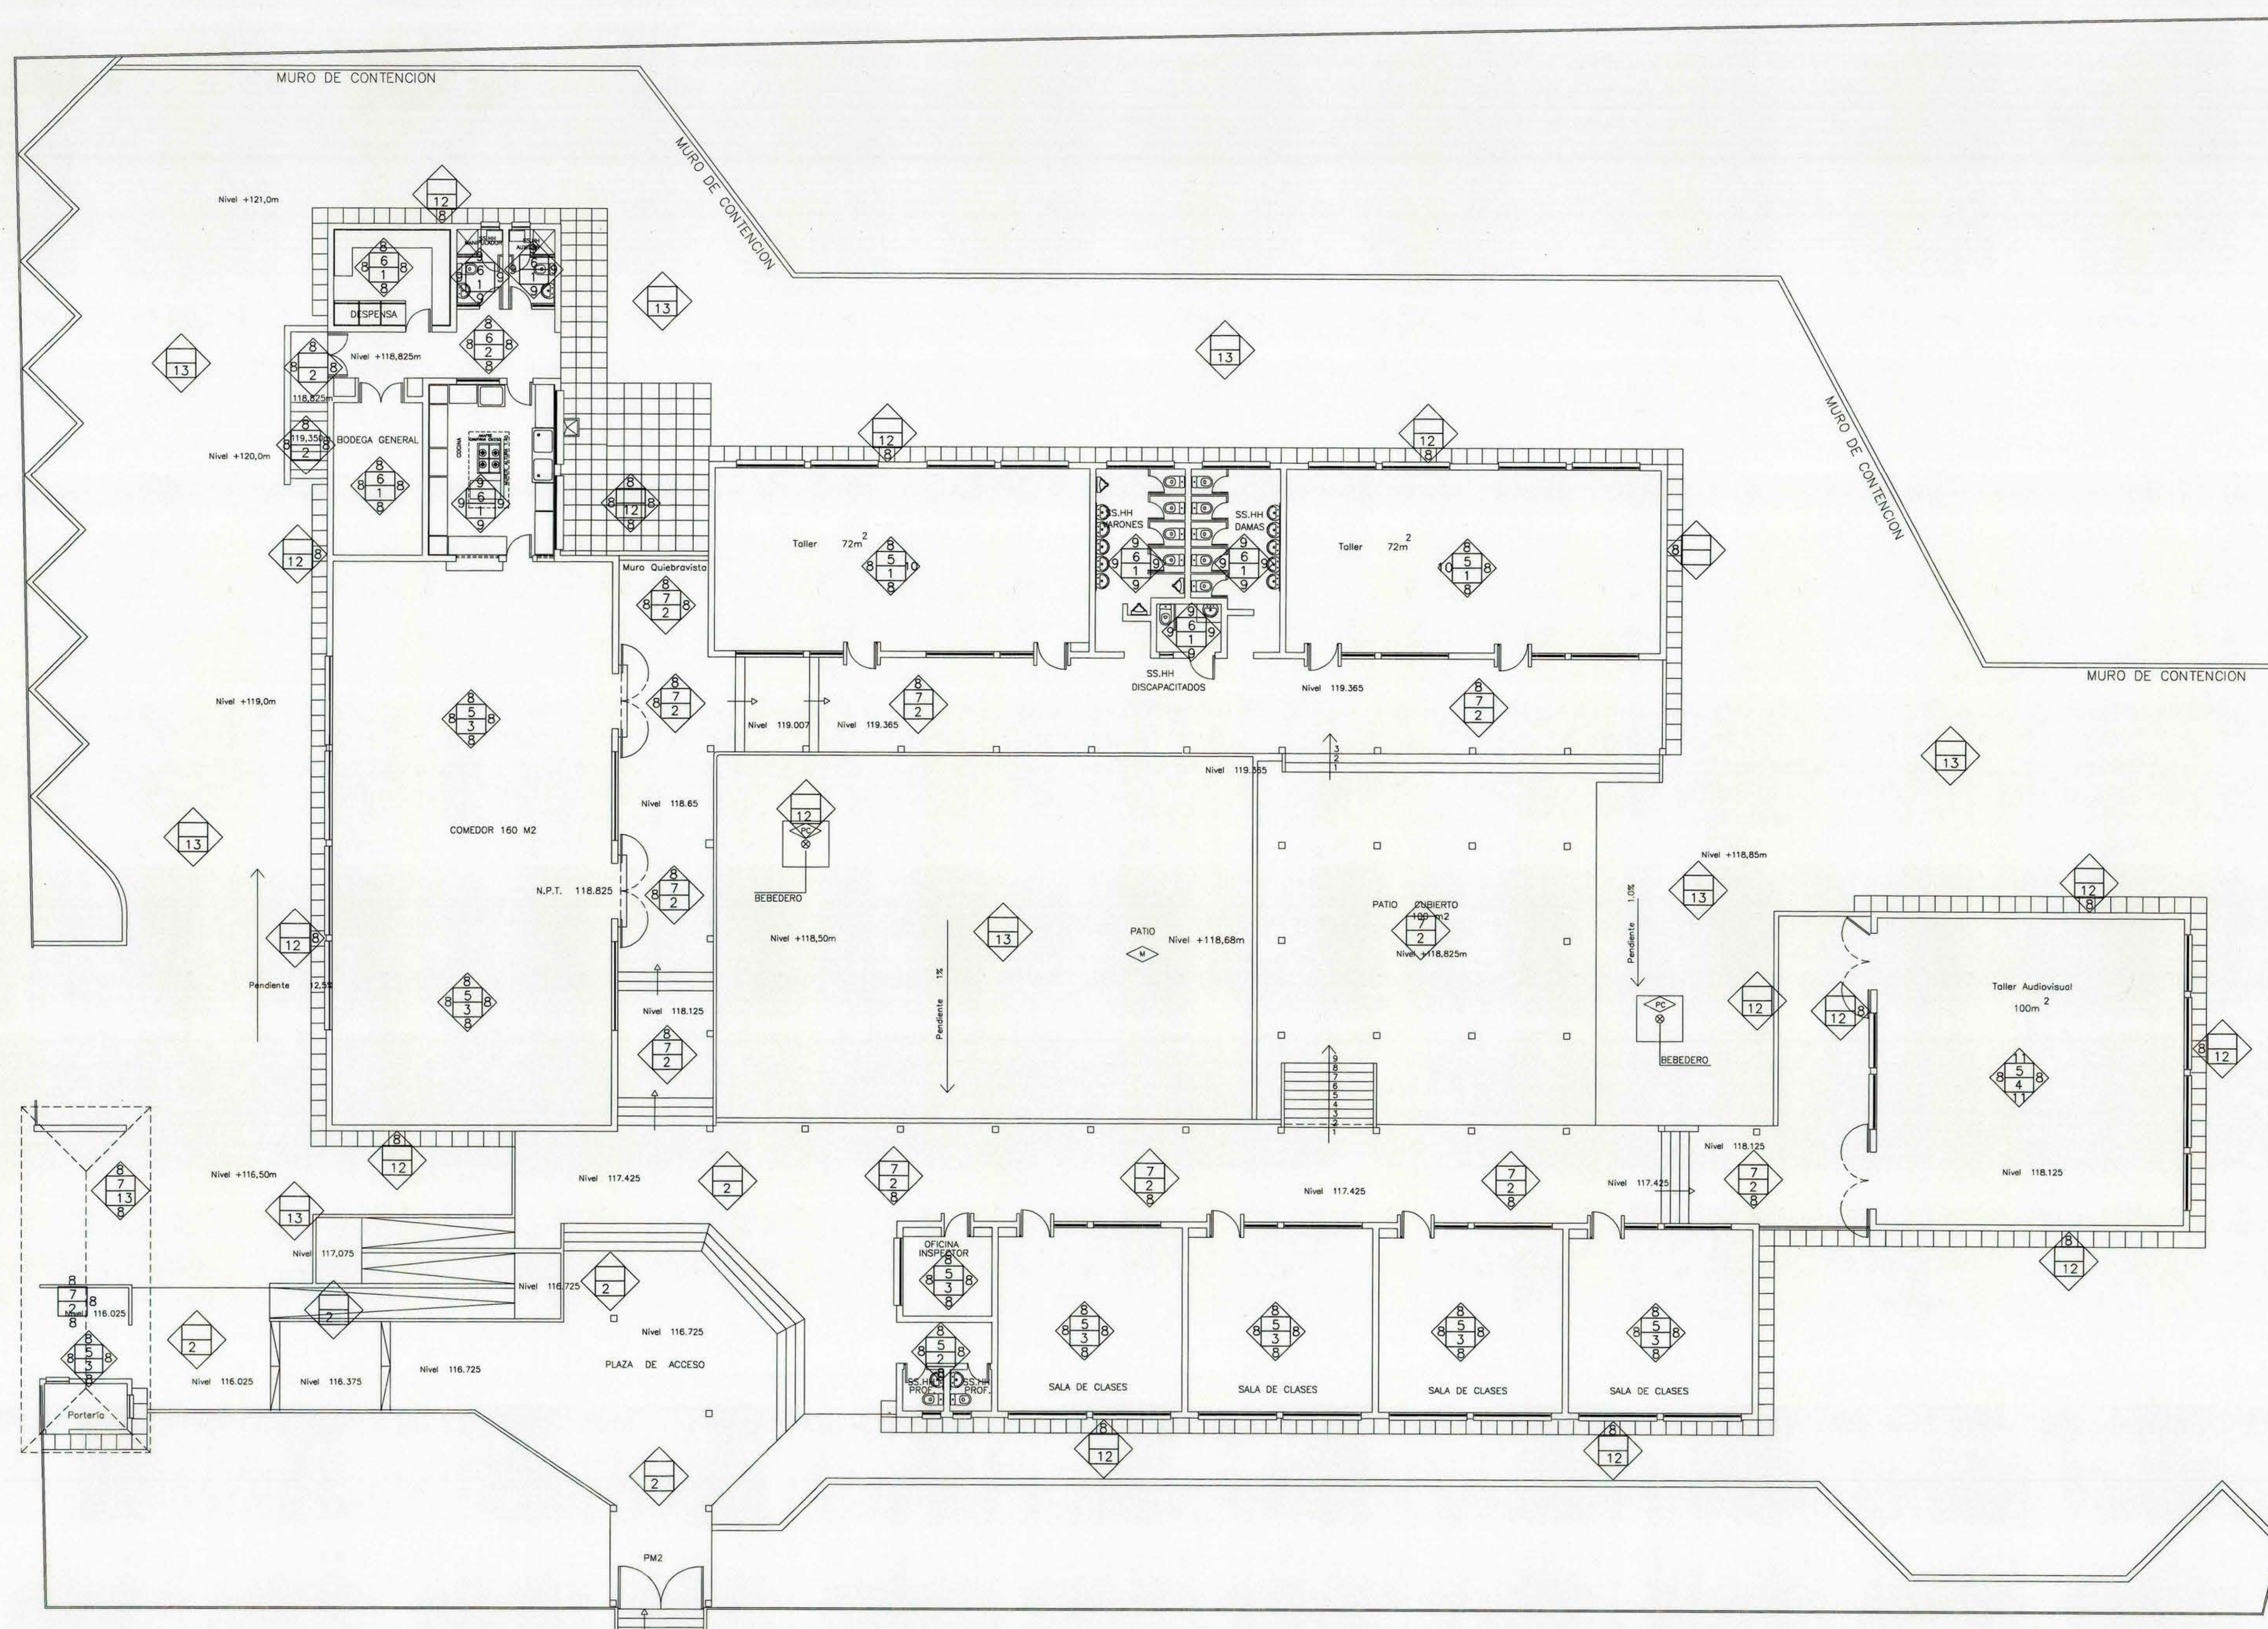

SIMBOLOGIA

- A = CIELOS
 B = PISOS
 C = MUROS O REVESTIMIENTOS
- 1 = BALDOSA MICROVIBRADA LISA
 2 = BALDOSA MICROVIBRADA ANTIDESLIZANTE
 3 = VINILO ASBESTO
 4 = RESINA SINTETICA
 5 = YESO CARTON NORMAL
 6 = YESO CARTON RESISTENTE HUMEDAD
 7 = ENTABLADO DE MADERA
 8 = MURO/ TABIQUE ESTUCCO ,PINTADO
 9 = MURO/TABIQUE ESTUCCO ,ZOCALO CERAMICA
 10 = MURO/TABIQUE ESTUCCO, REVESTIMIENTO CERAMICO
 11 = MURO ESTUCCO, REVESTIMIENTO MADERA AGLOMERADA
 12 = PAVIMENTO EXTERIOR PASTELON DE CEMENTO
 13 = PAVIMENTO EXTERIOR MAICILLO
 14 = PAVIMENTO EXTERIOR RADIER AFINADO

PLANTA GENERAL DE PAVIMENTOS

MOP DIRECCIÓN DE ARQUITECTURA OFICINA REGIONAL VI REGIÓN	
REGIÓN VI REGIÓN PROVINCIA COLCHAQUIA COMUNA LOLOL	OBRA AMPLIACIÓN SEGUNDA ETAPA LICEO C-33 LOLOL CONTENIDO PLANTA GENERAL DE PAVIMENTOS
ARQUITECTO REGIONAL OSCAR E. NOVOA VARGAS ARQUITECTO COLABORADOR FRANCISCO VARGAS HERNÁN RÍADI ABUSLEME	DIBUJO J.C.L.O. - R.M.O. FECHA 17/05/03 CLAVE A FORMATO SUPERFICIE LÁMINA N° ESCALA 1 : 100
OBSERVACIONES LICITACIÓN UNIDAD DE PROYECTOS D.A.MOP - SEXTA REGIÓN	
3 DE 15 TUBO N° 388	

201011