

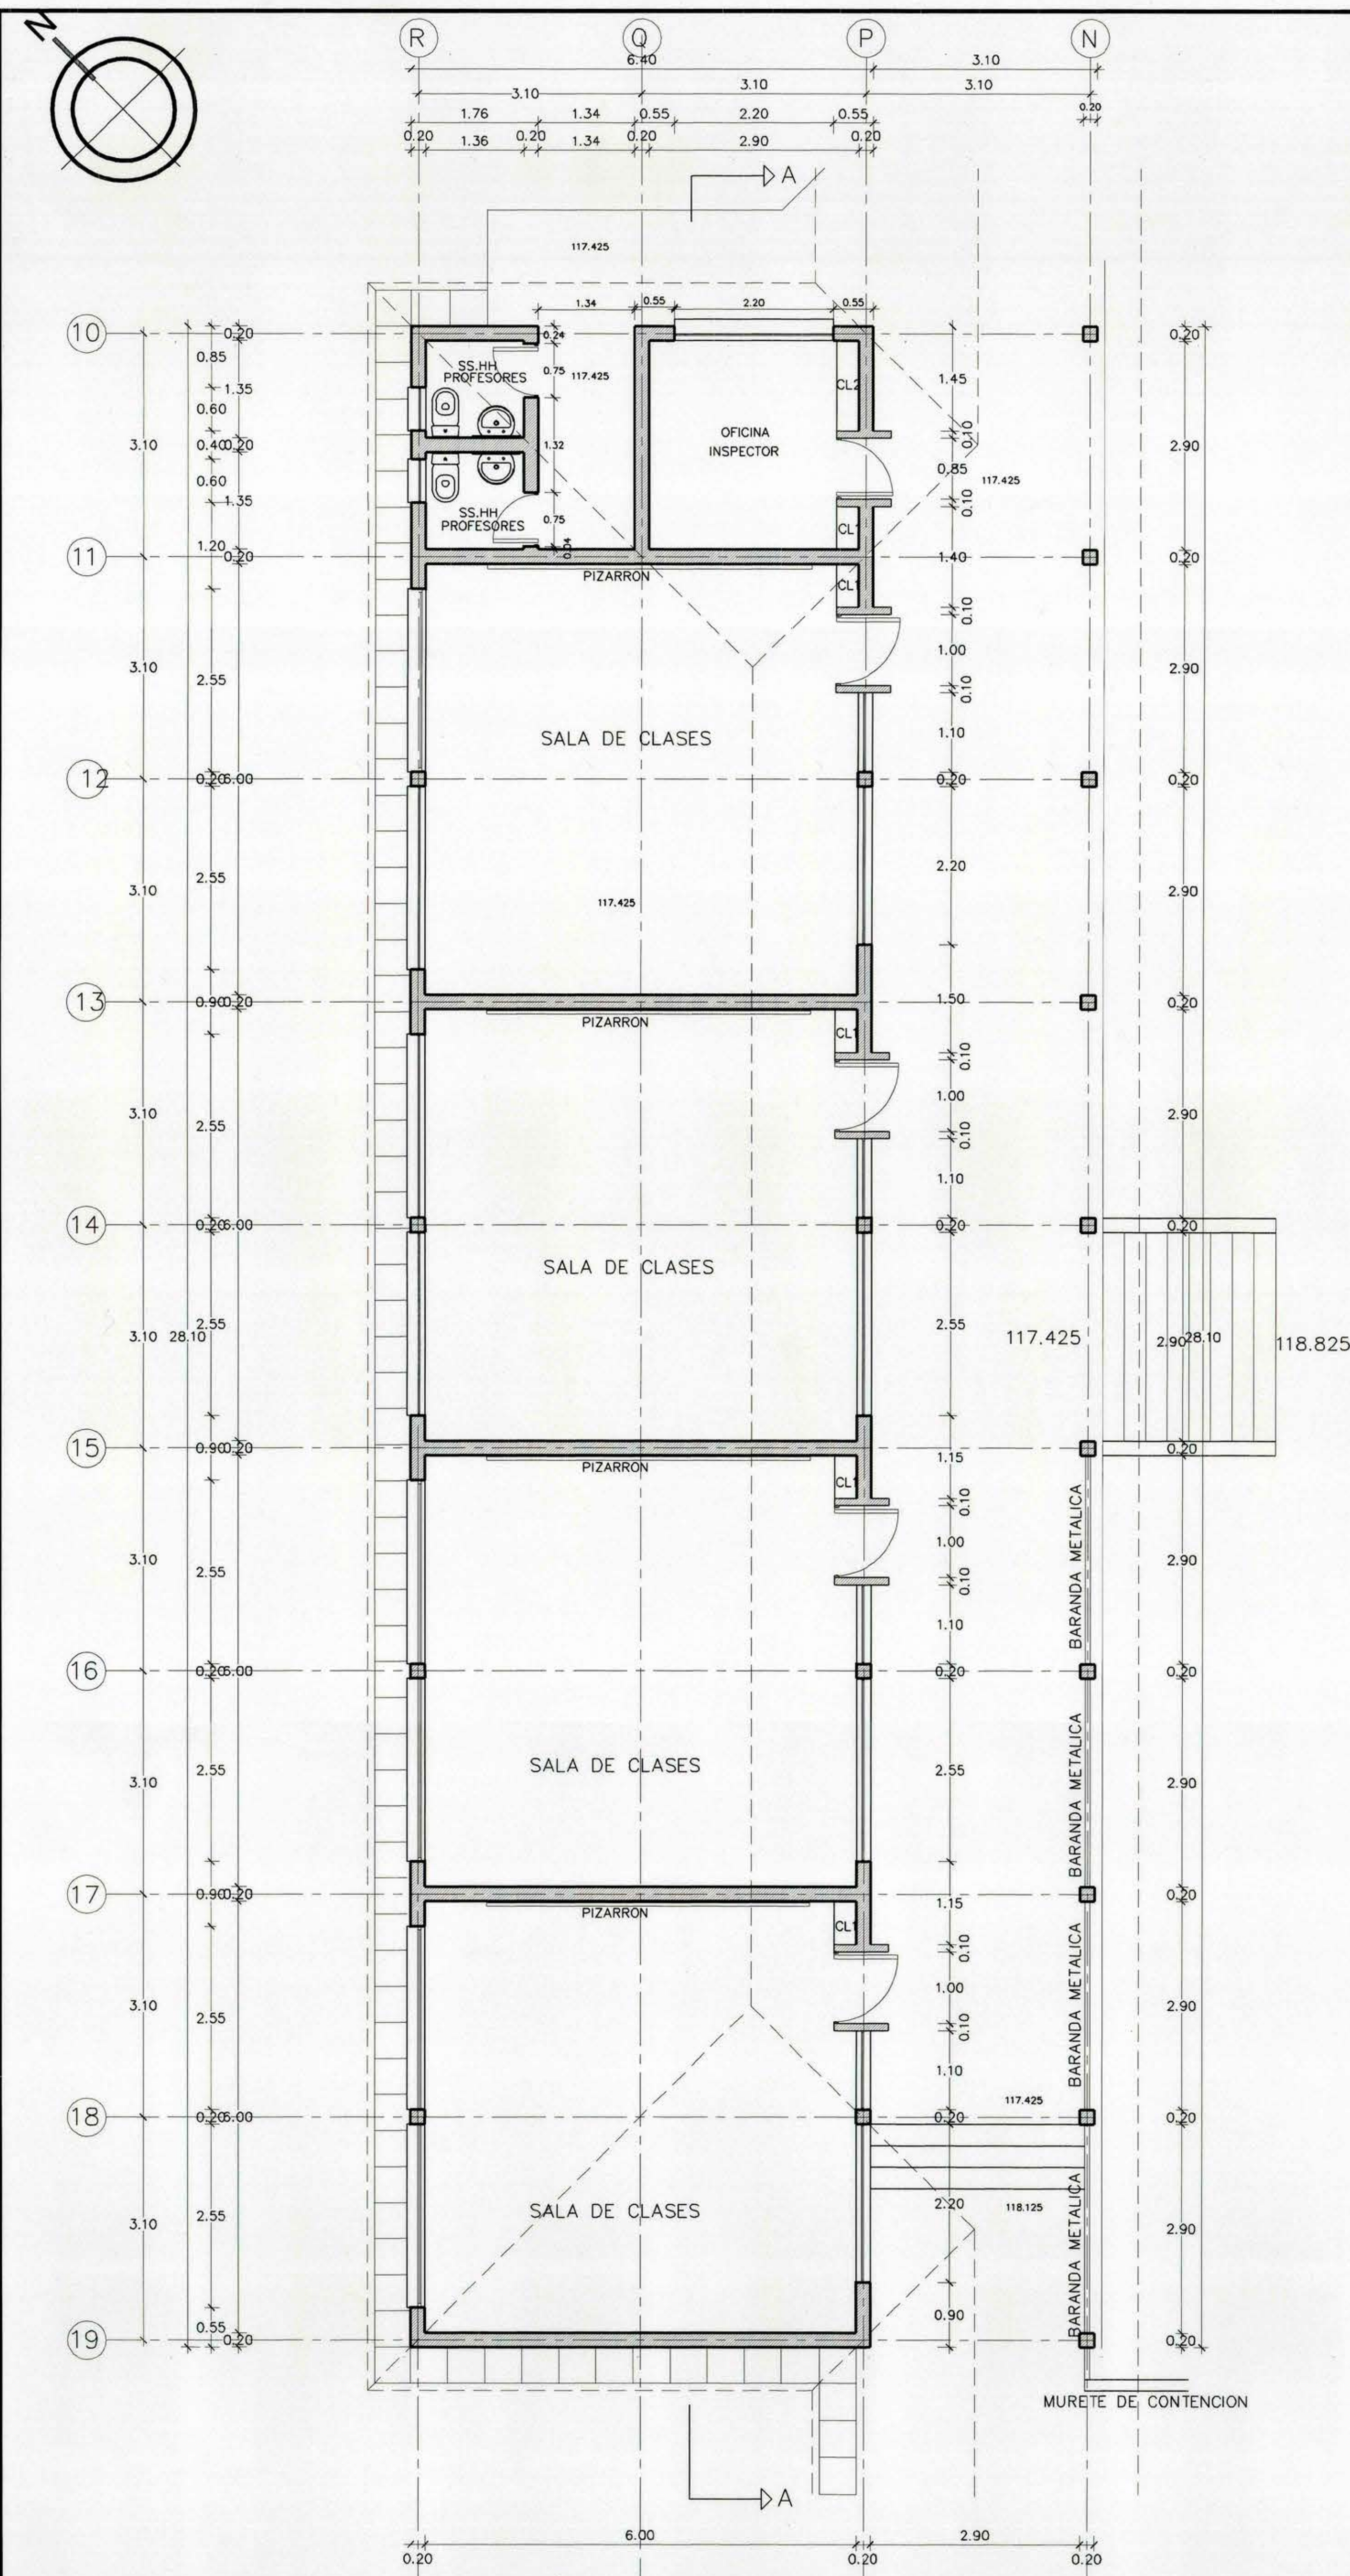


FACHADA SUR PONIENTE

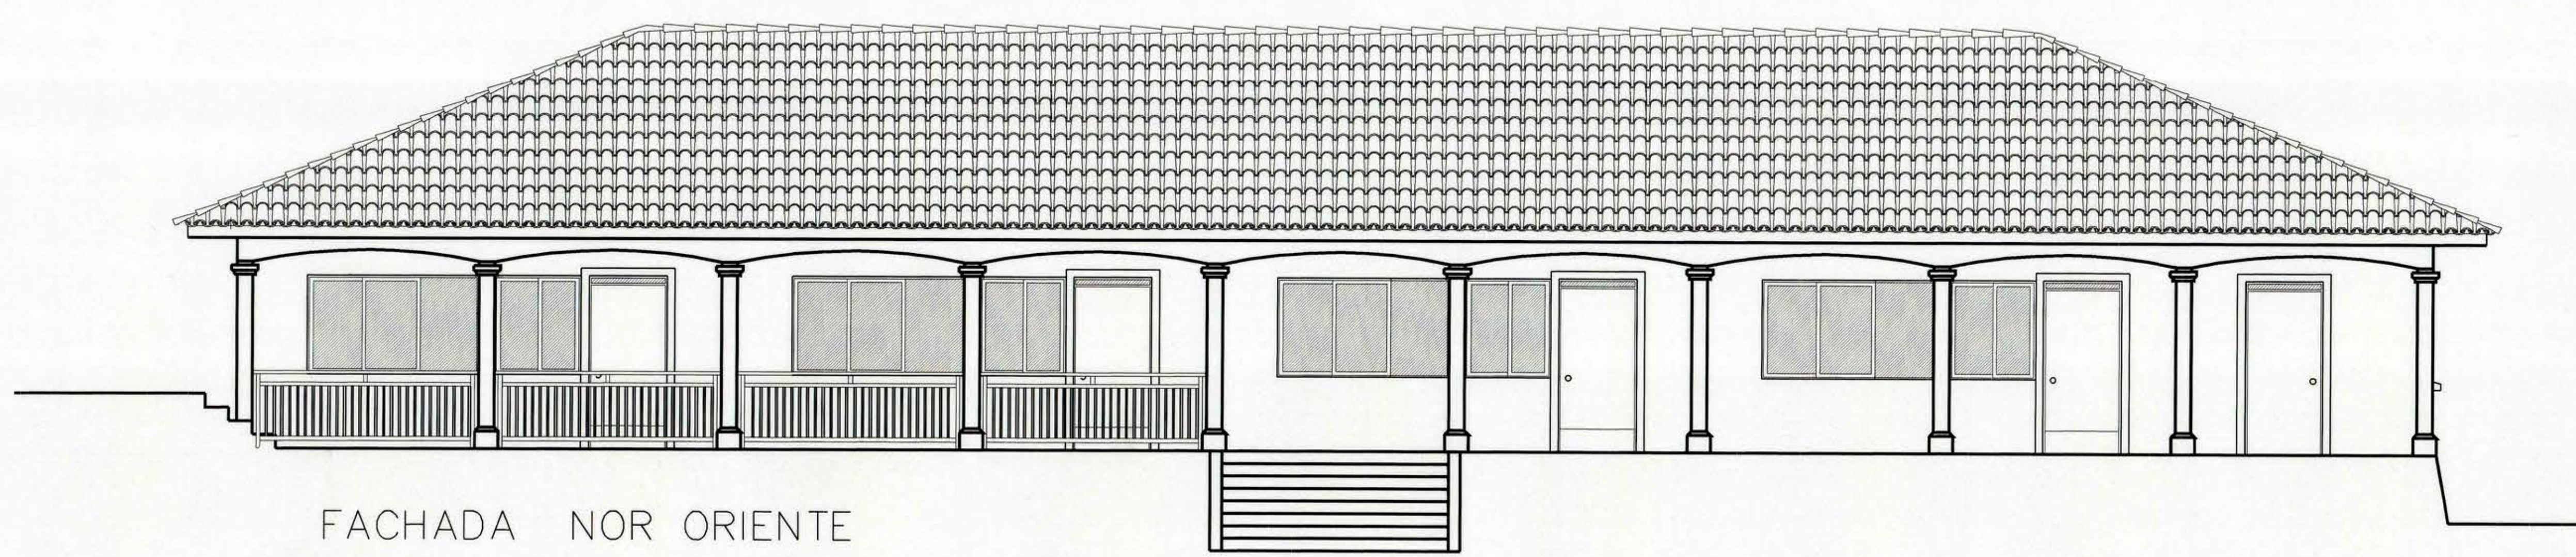


FACHADA NOR ORIENTE

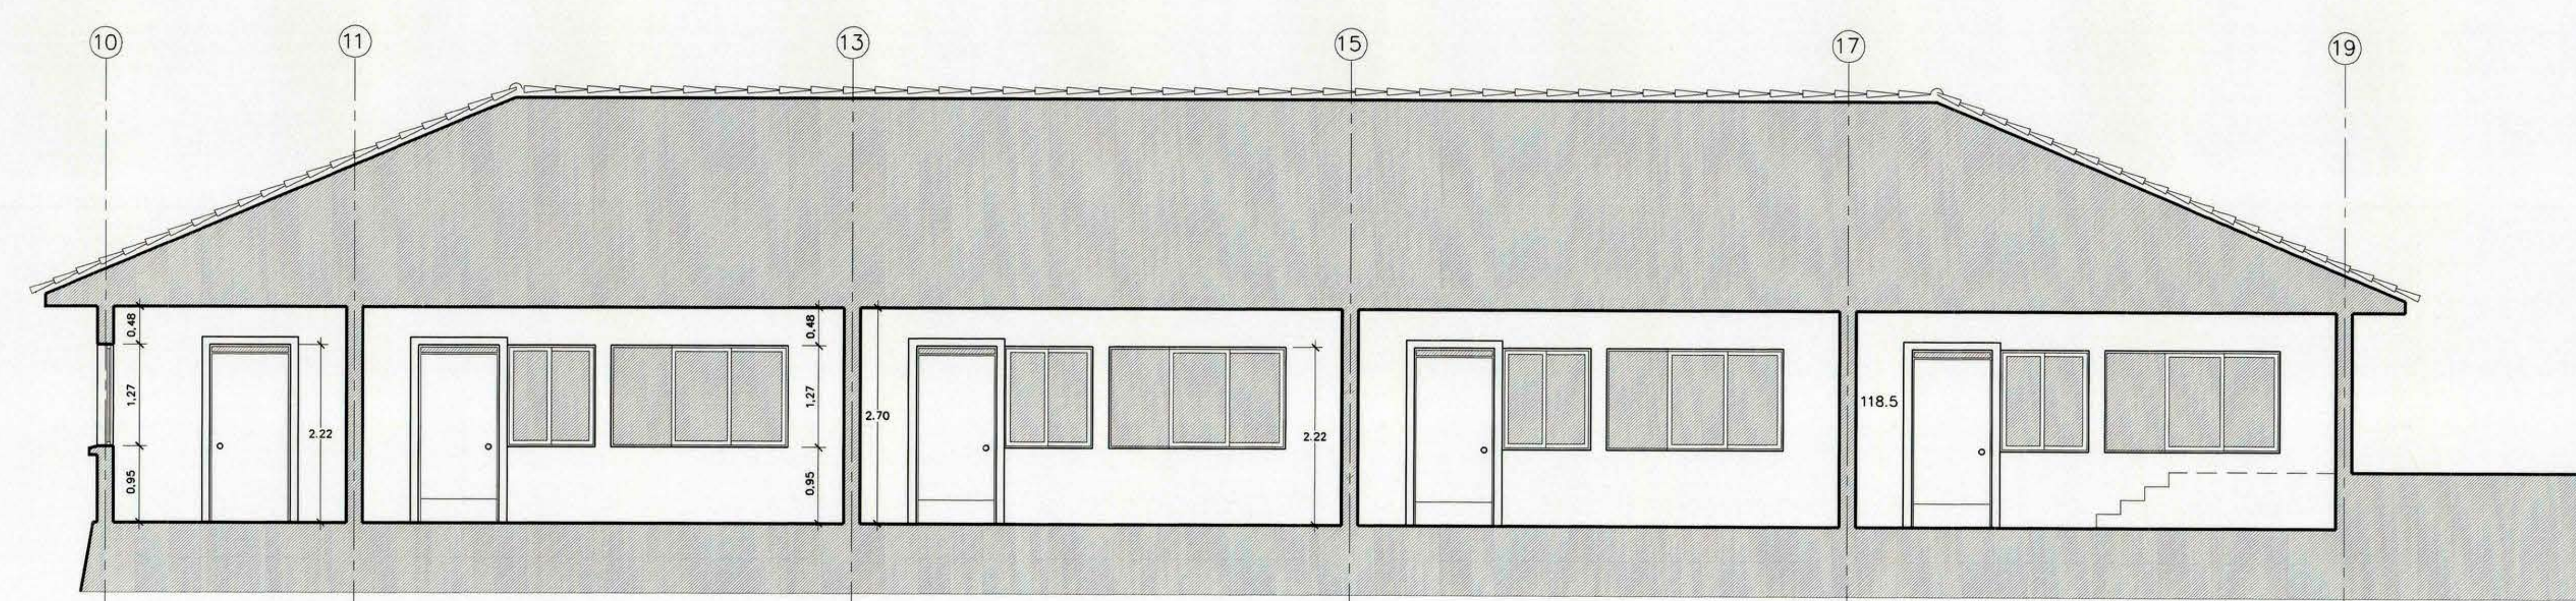


CORTE A-A



FACHADA NOR PONIENTE

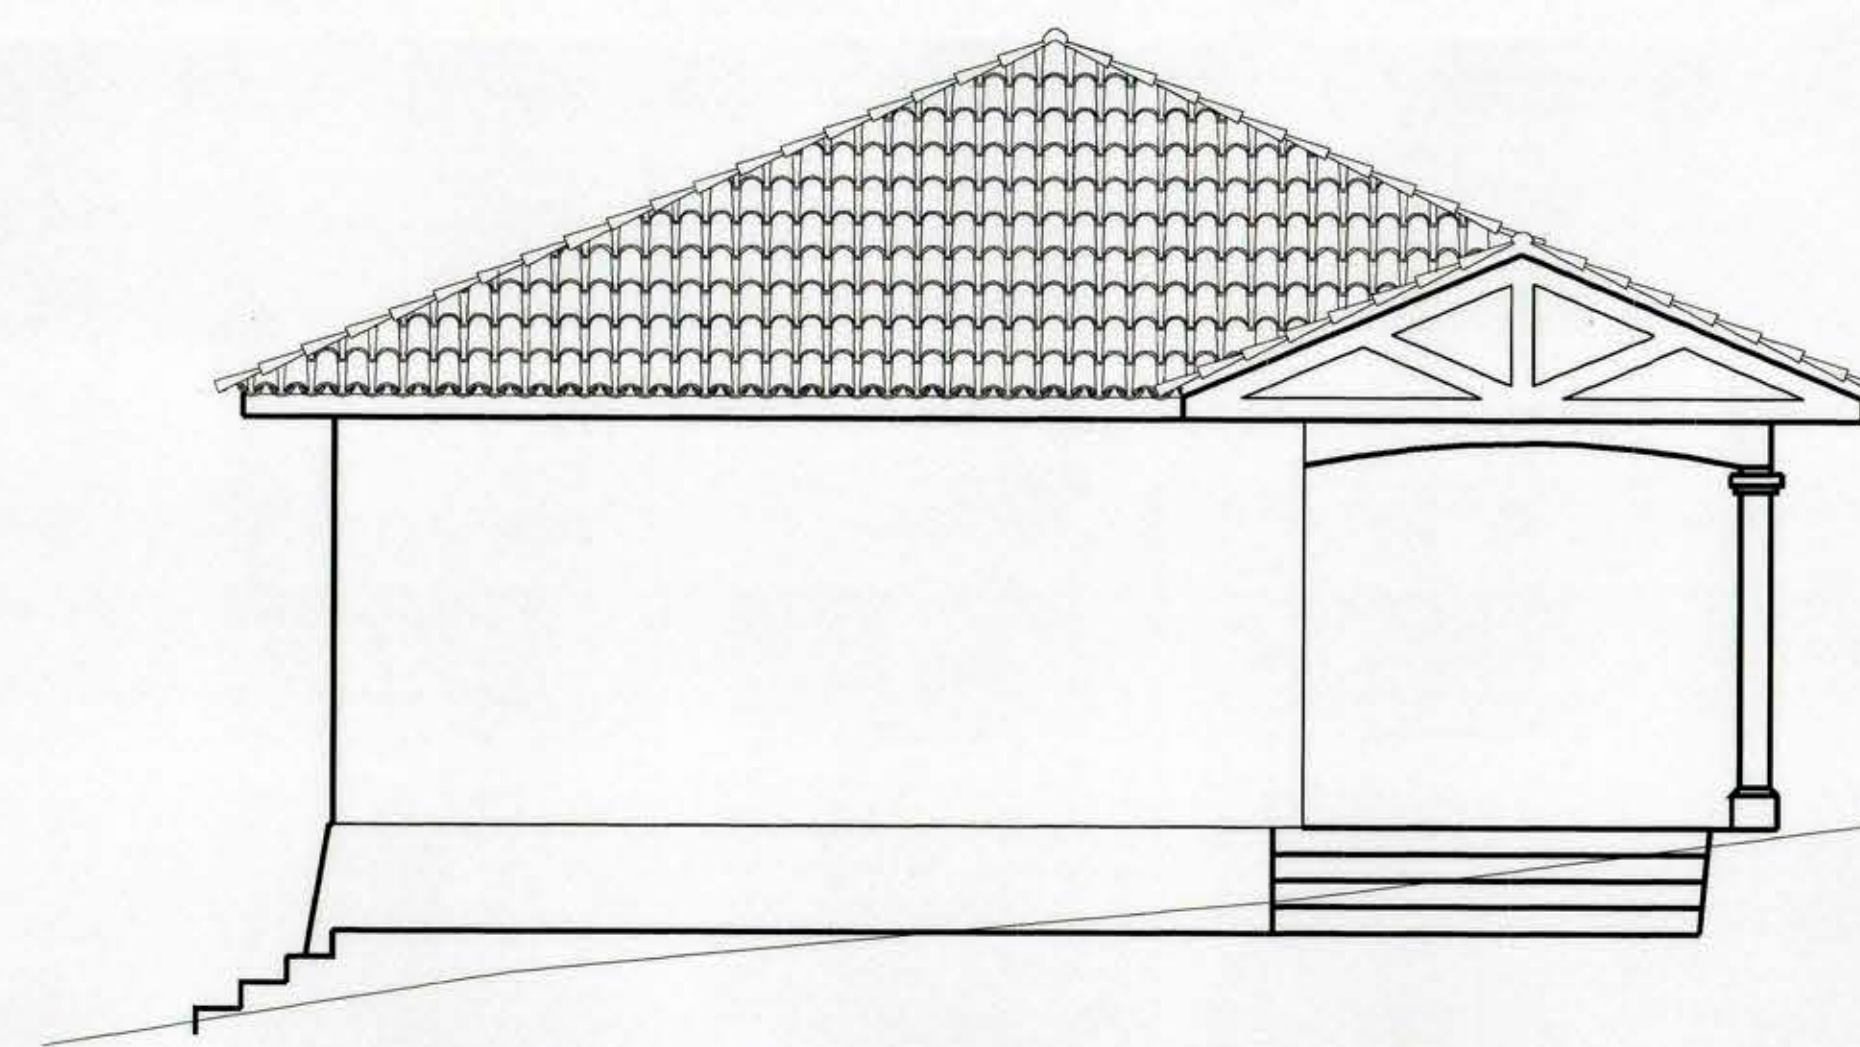

FACHADA SUR ORIENTE

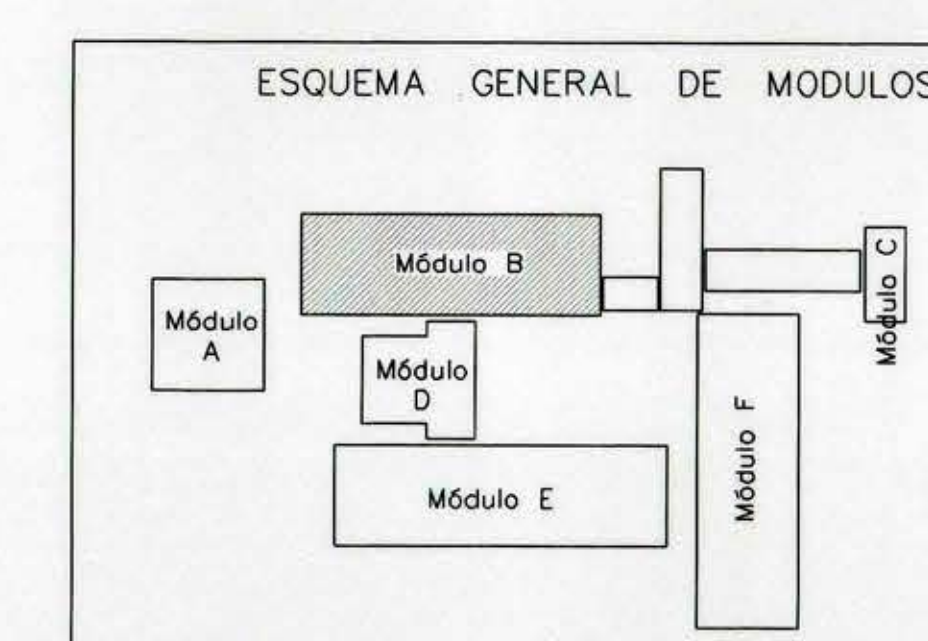

MOP DIRECCIÓN DE ARQUITECTURA OFICINA REGIONAL VI REGIÓN		OBRA: AMPLIACIÓN SEGUNDA ETAPA LICEO C-33 LOLOL	
		CONTENIDO: PLANTA DE ARQUITECTURA ELVACIONES Y CORTES MÓDULO B	
REGIÓN: VI REGIÓN PROVINCIA: COLCHAGUA COMUNA: LOLOL ARQUITECTO REGIONAL: J.C.L.O. - R.M.O.	FECHA: 17/05/03 CLAVE: A FORMATO: SUPERFICIE	OBSERVACIONES:	
OSCAR E. NUÑO VARGAS ARQTO. JEFE D. PROYECTOS	FRANCISCO HERNÁNDEZ O. ARQUITECTO COLABORADOR	LAMINA N°	LICITACIÓN UNIDAD DE PROYECTOS D.A. MOP - SEXTA REGIÓN
HERNÁN RIADI ABUSLEME ESCALA: 1 : 50	5 DE 15	TUBO N° 388	