

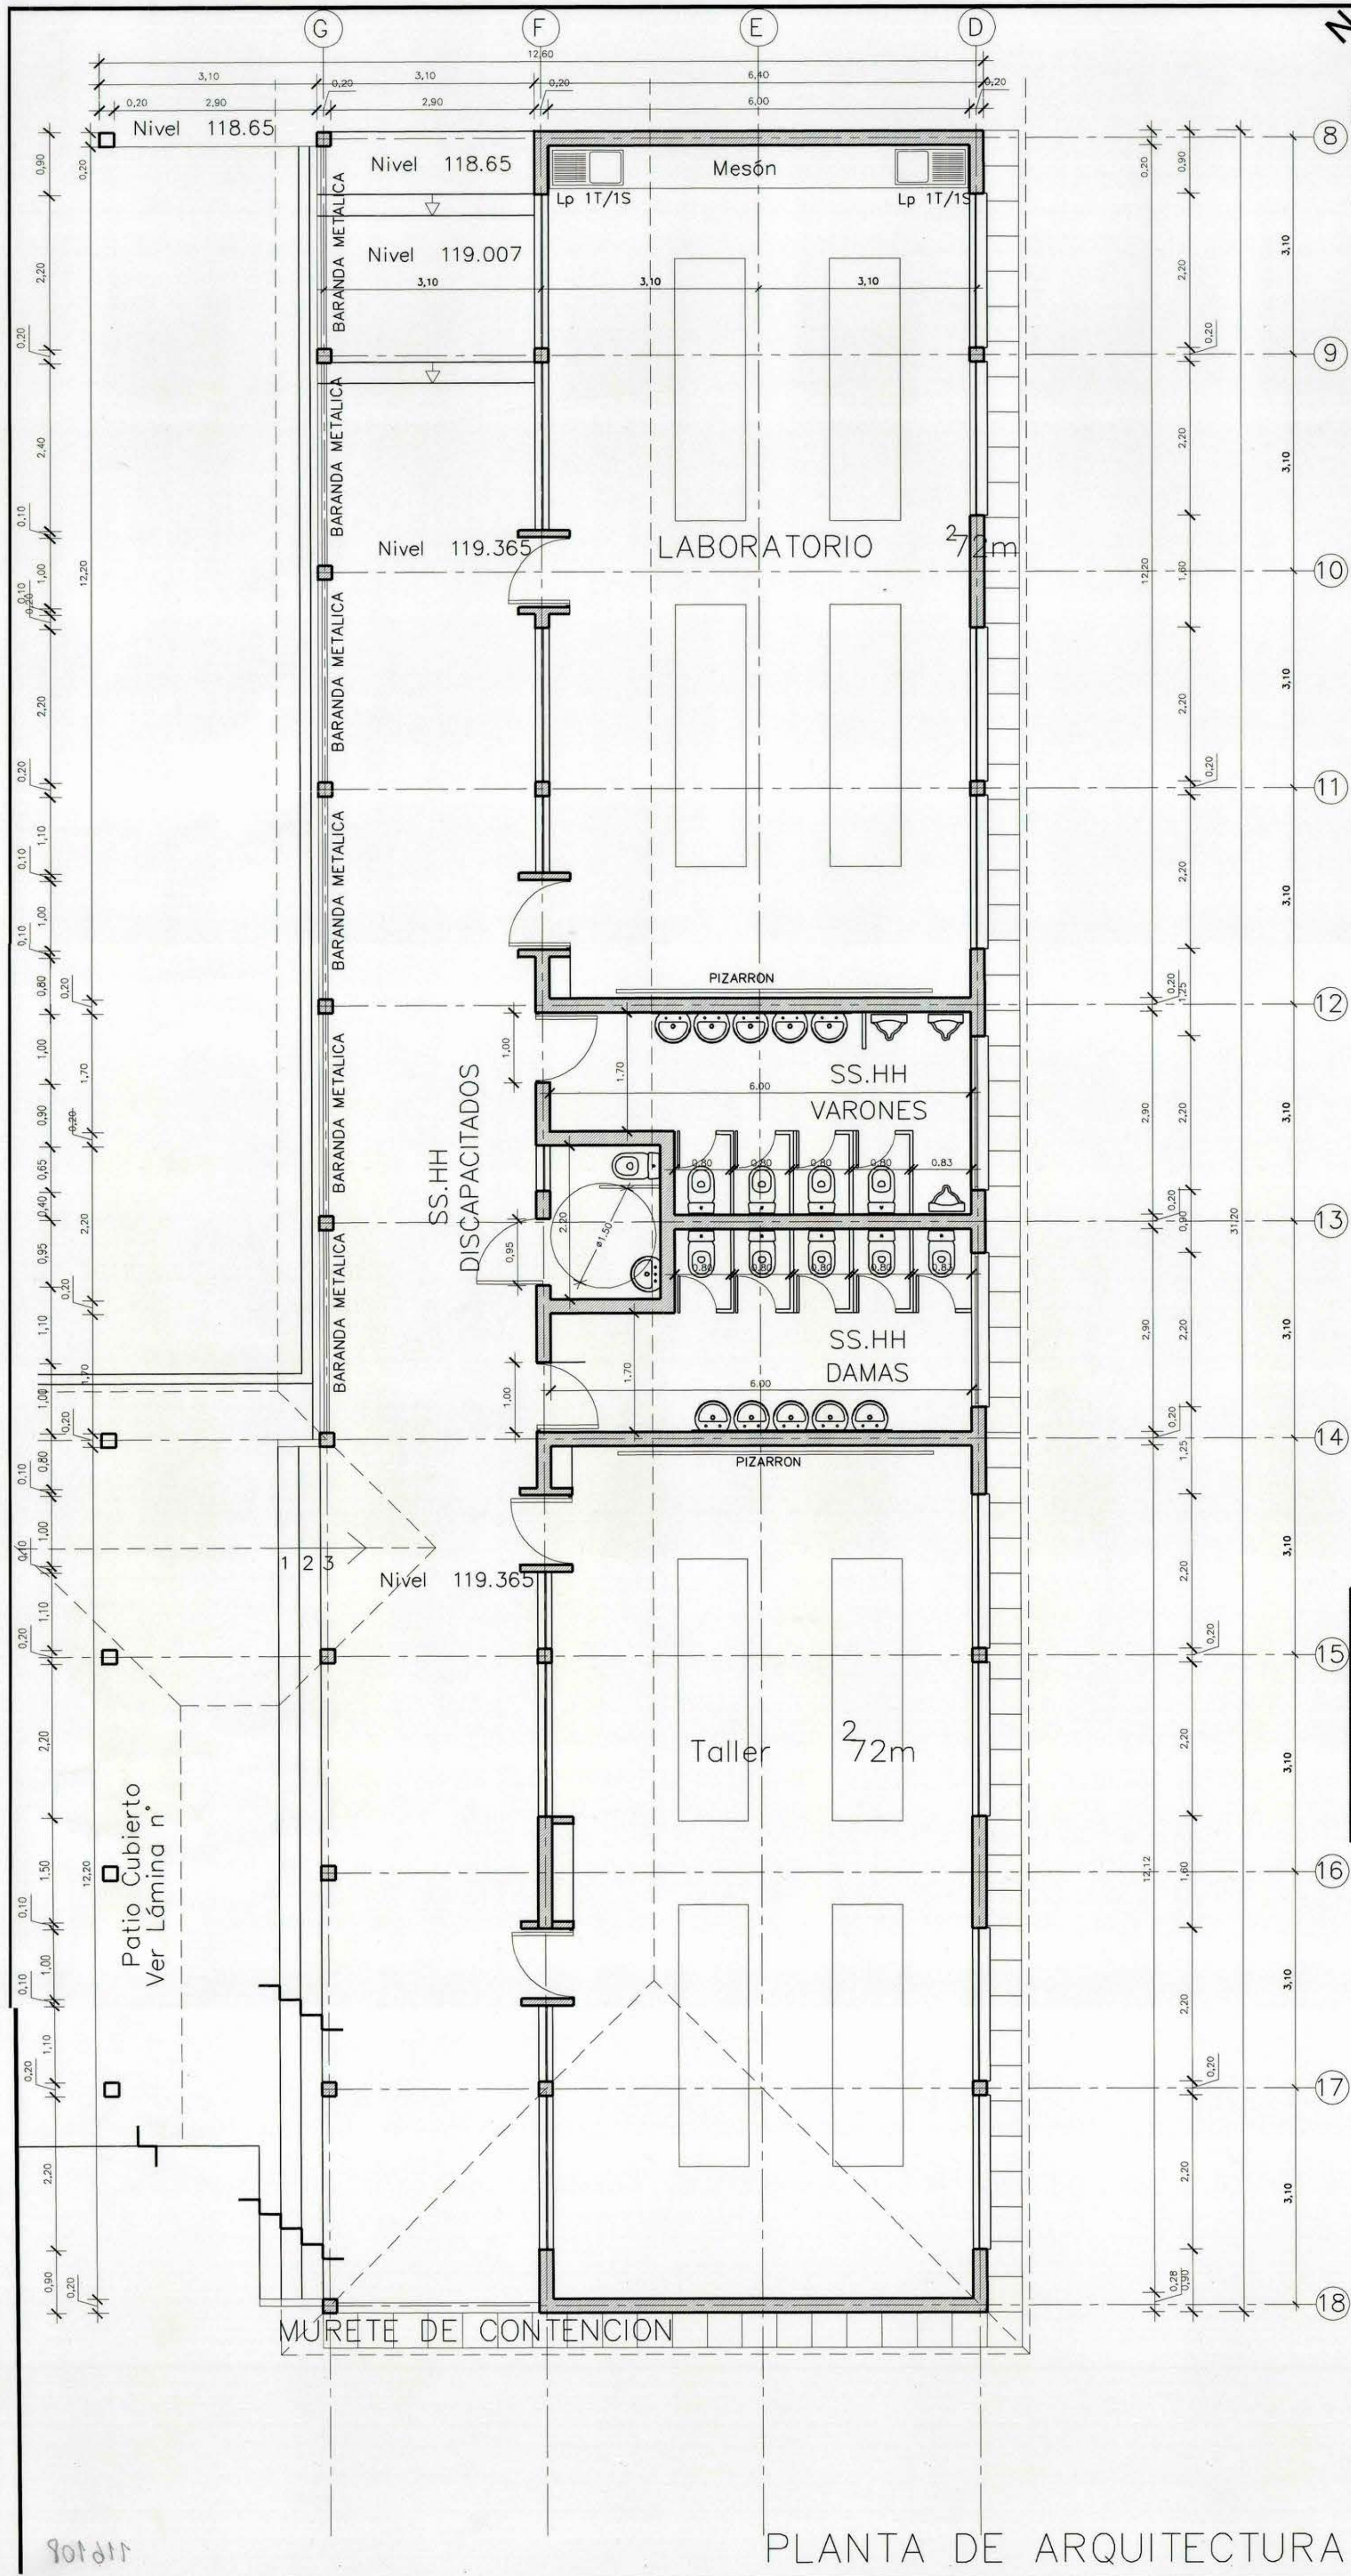



CORTE FACHADA SUR ORIENTE

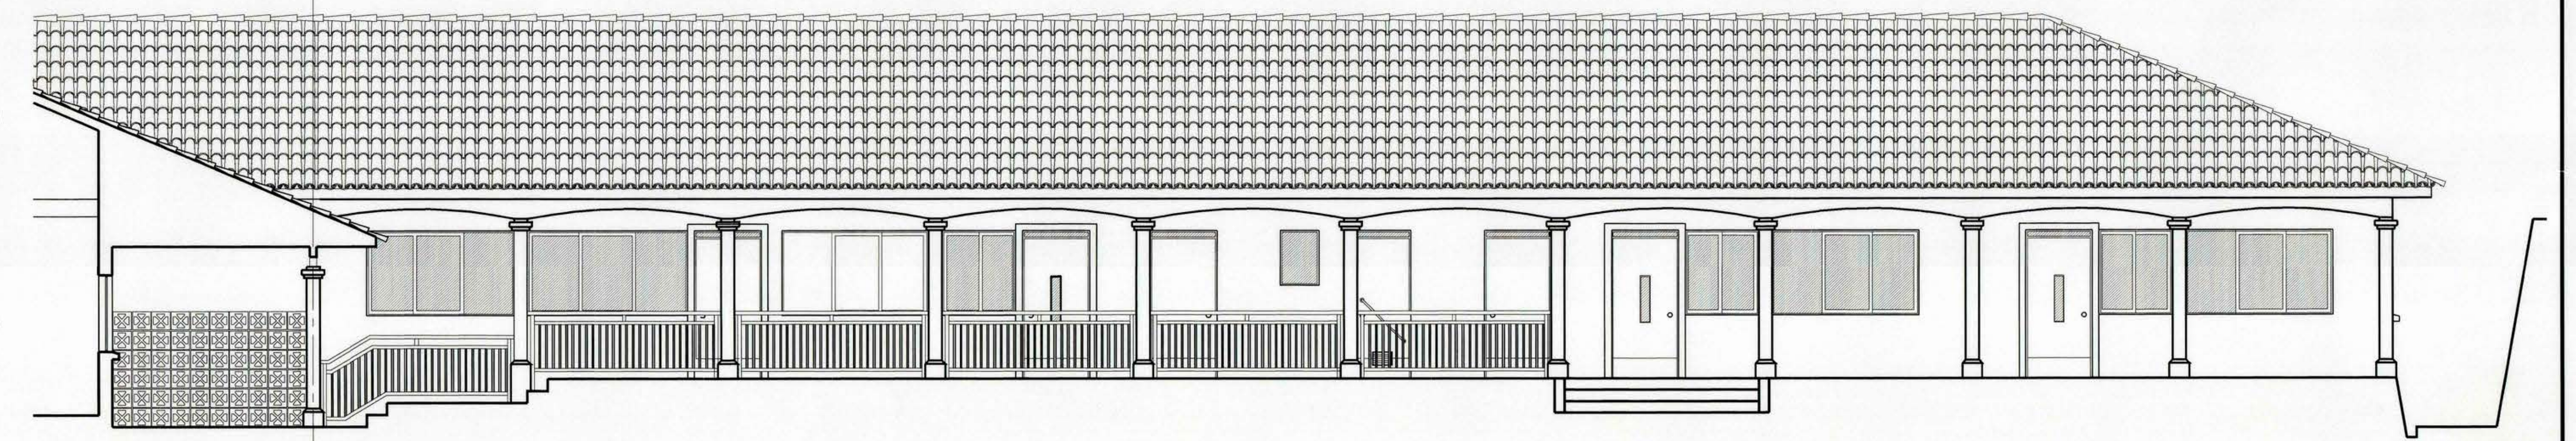


CORTE FACHADA SUR ORIENTE

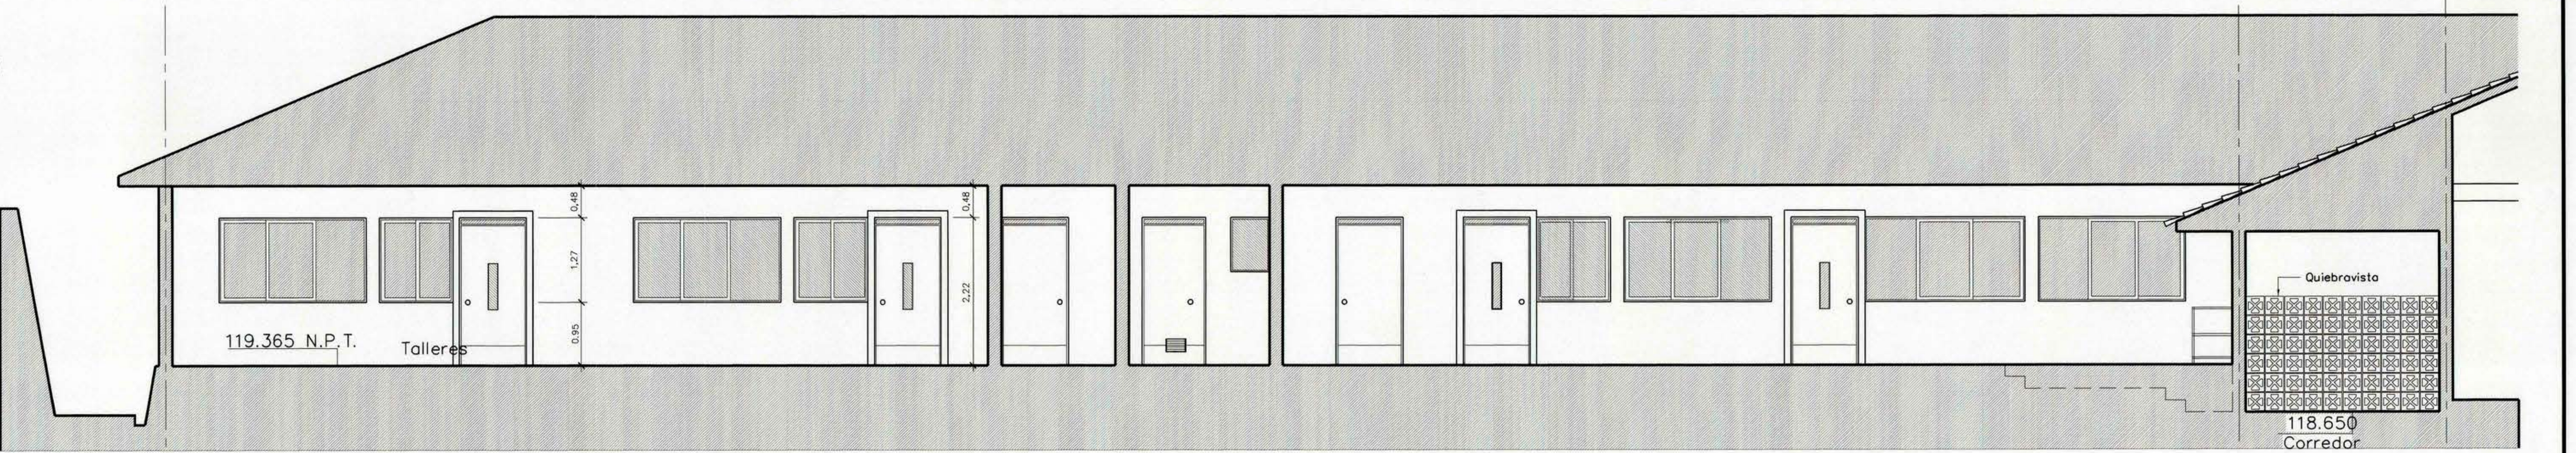

CORTE FACHADA SUR ORIENTE

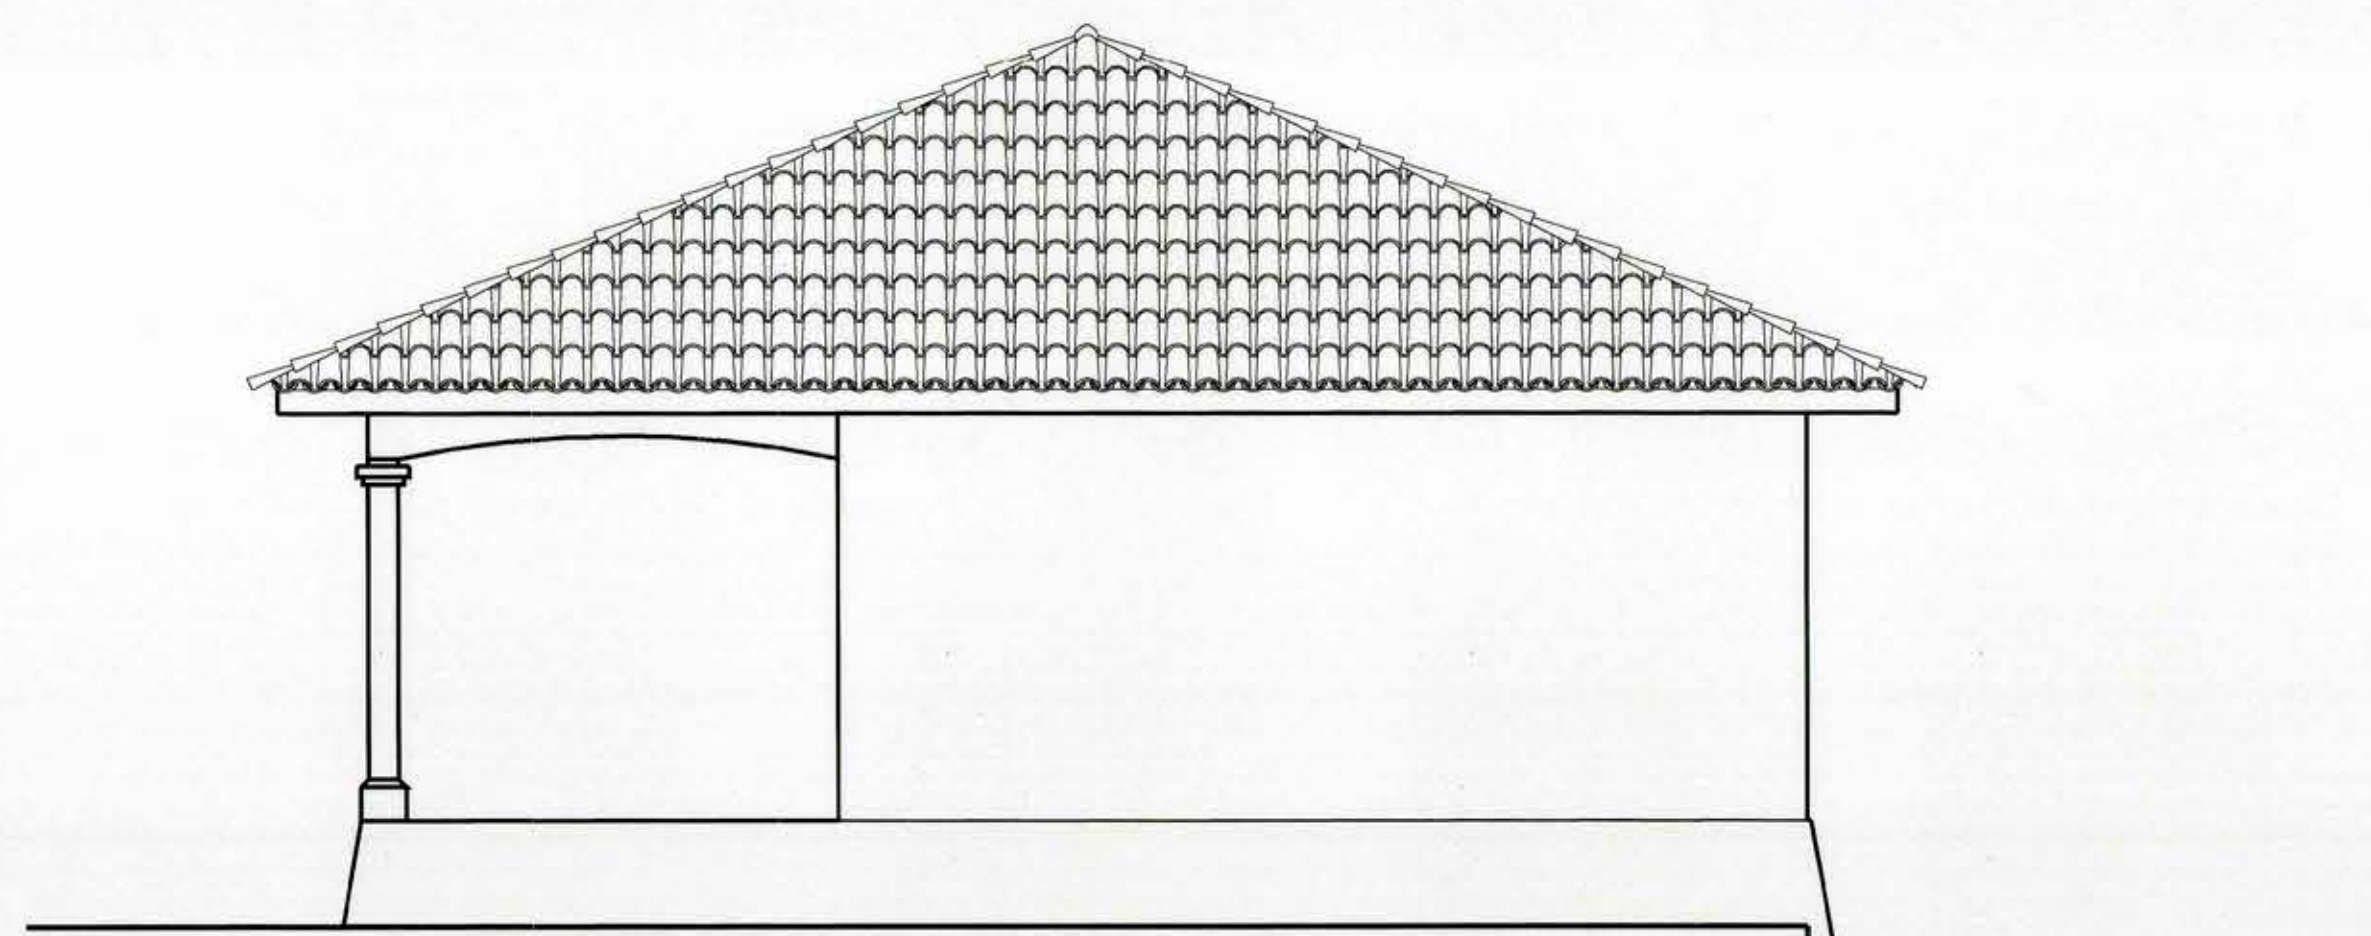

FACHADA SUR PONIENTE

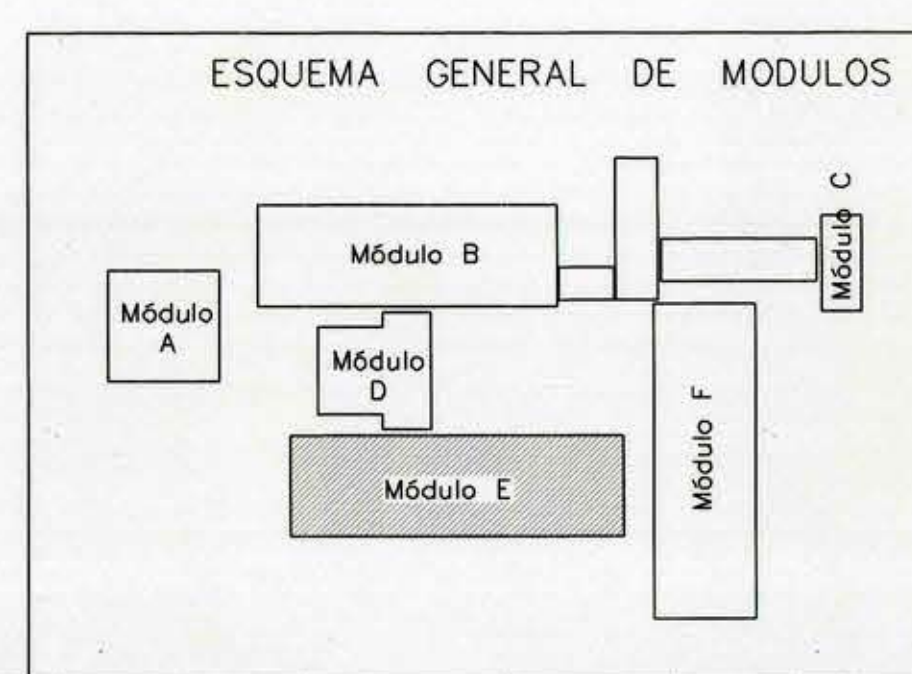

MOP		DIRECCIÓN DE ARQUITECTURA	
REGION VI REGION		OFICINA REGIONAL VI REGION	
PROVINCIA COLCHAGUA	COMUNA LOLOL	OBRA AMPLIACION SEGUNDA ETAPA LICEO C-33 LOLOL	CONTENIDO PLANTA DE ARQUITECTURA ELEVACIONES Y CORTES
ARQUITECTO REGIONAL	OSCAR E. NOVOA VARGAS	FECHA 17/05/03	CLAVE A
ARQUITECTO COLABORADOR	FRANCISCO HERNANDEZ D.	FORMATO SUPERFICIE	OBSERVACIONES
HERNAN RIADI ABUSLEME	ESCALA 1 : 50	LAMINA N°	6 DE 15
TUBO N° 388		LICITACIÓN	
		UNIDAD DE PROYECTOS	
		D.A.MOP - SEXTA REGION	