


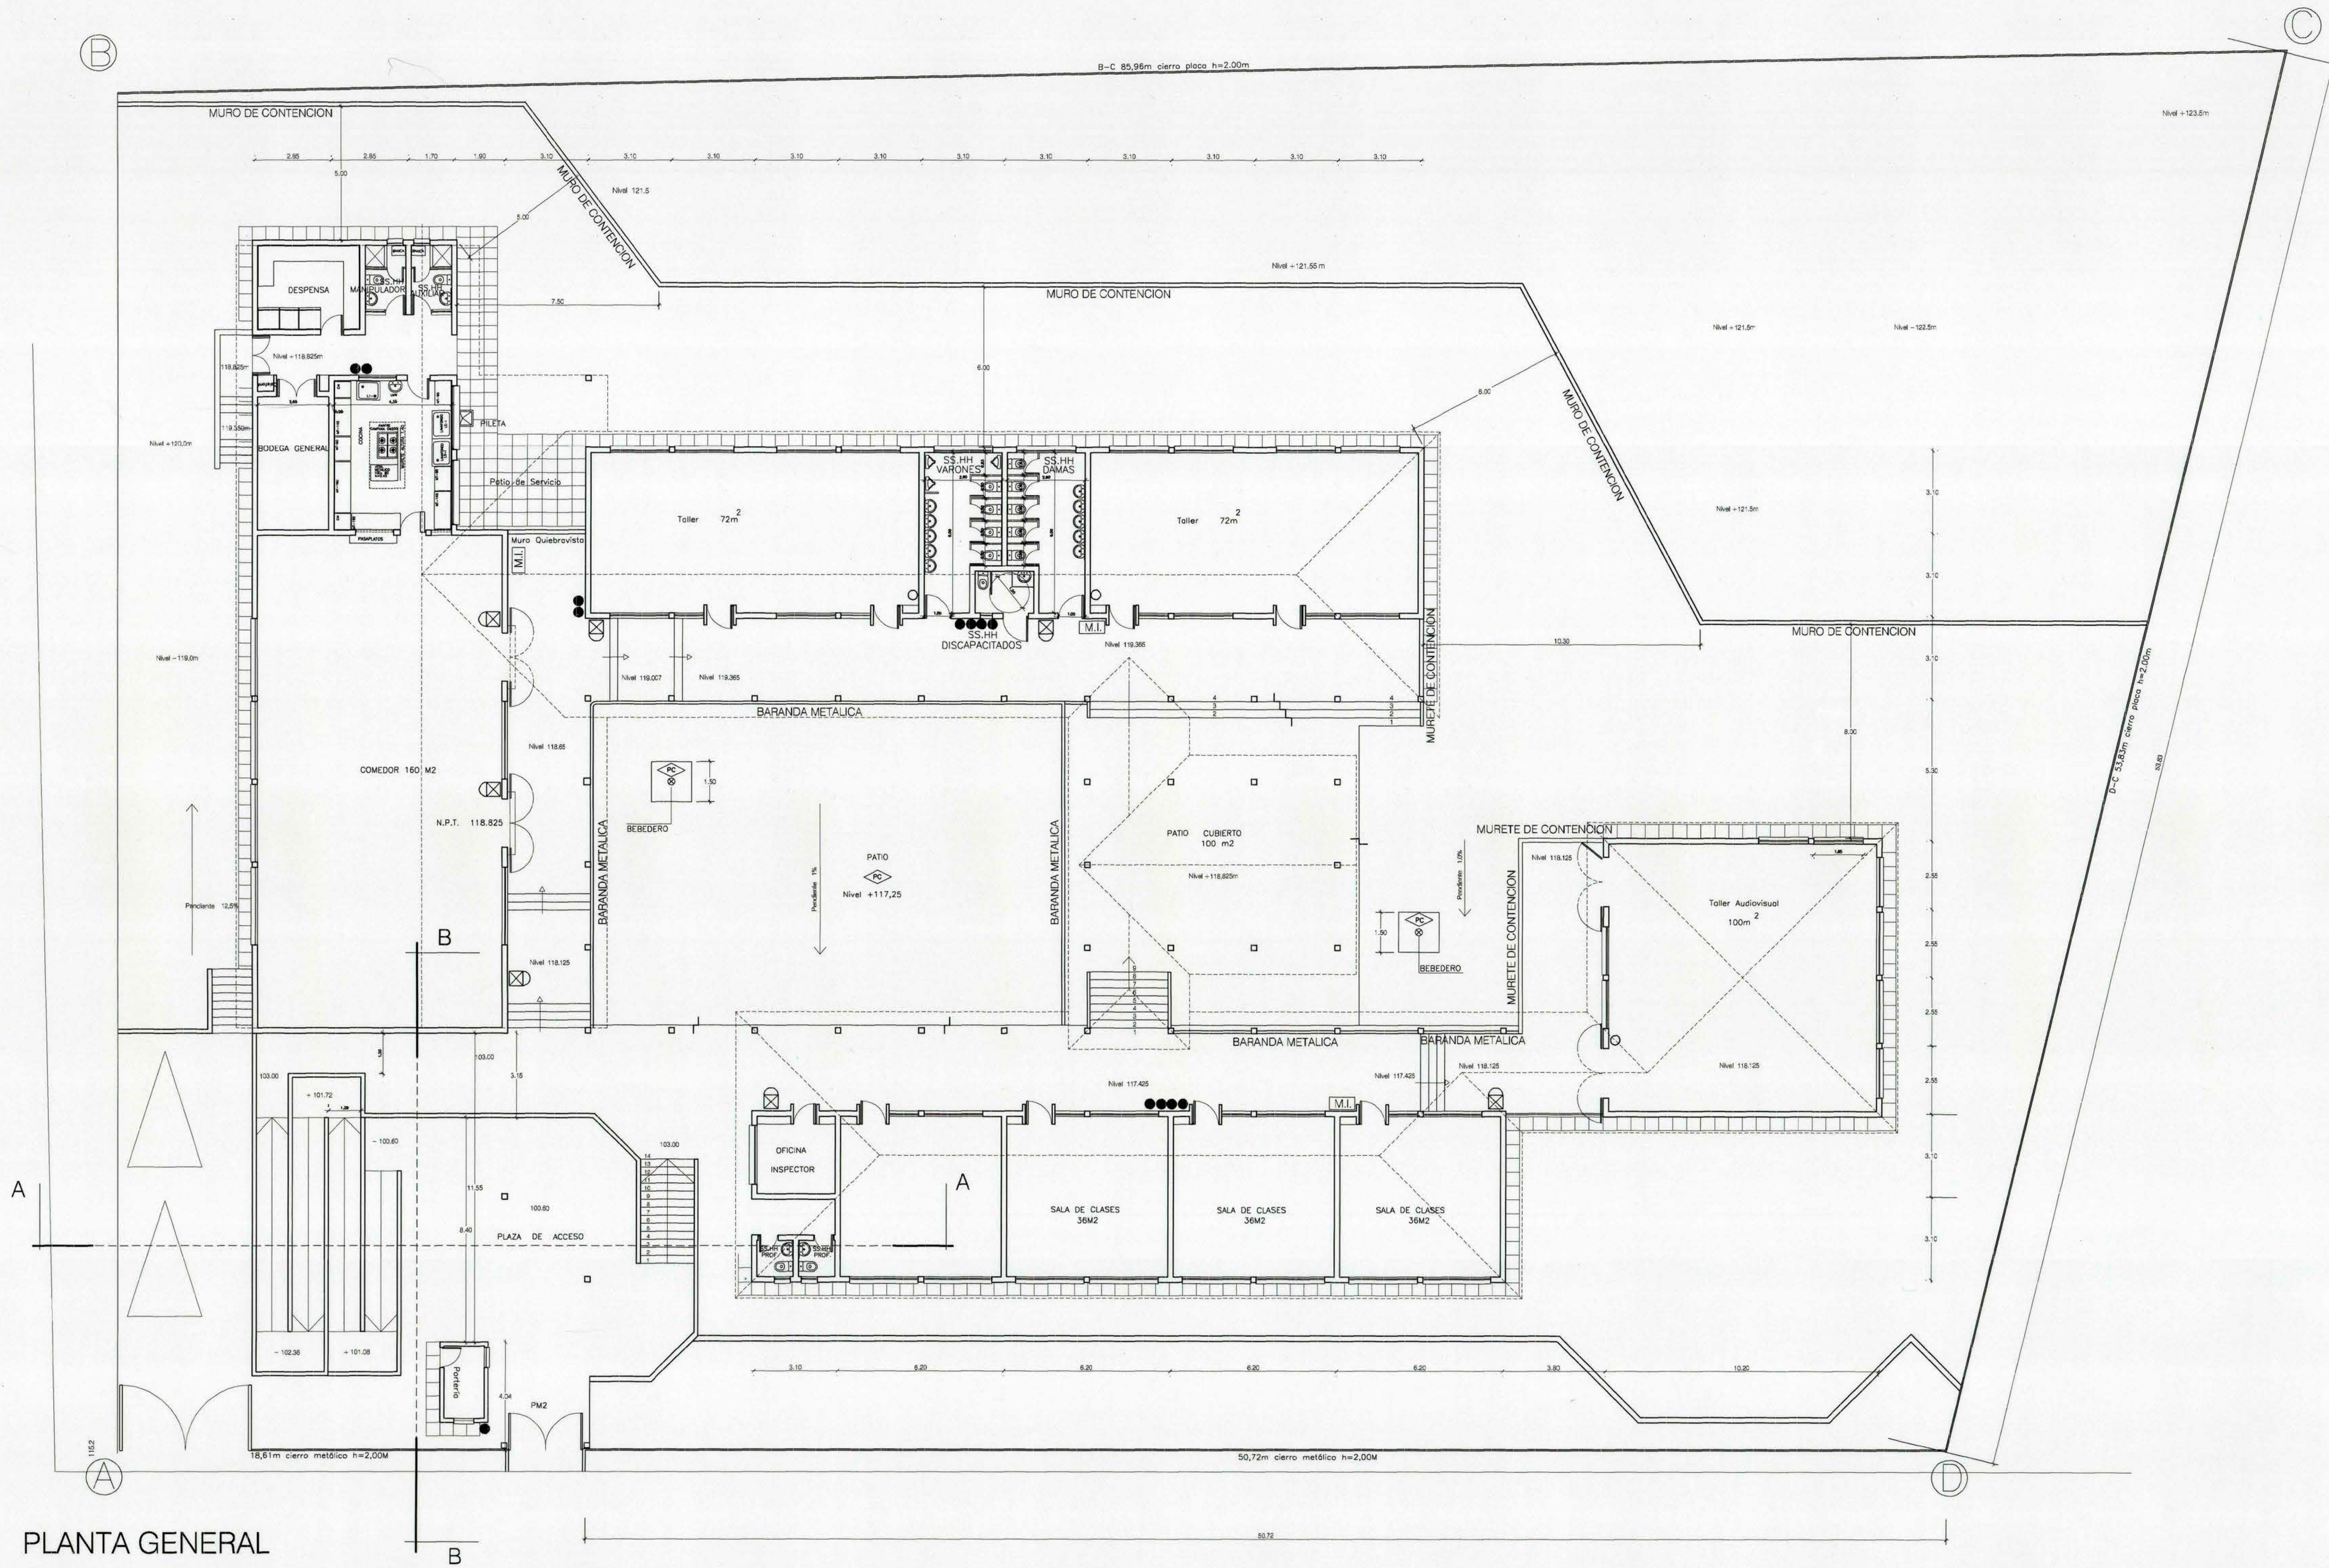


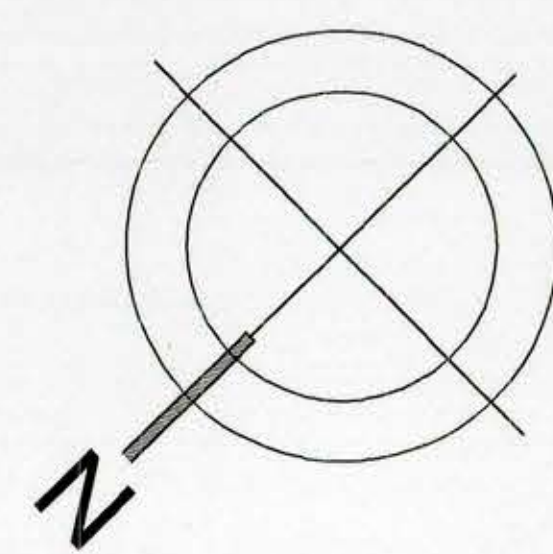

PLANTA GENERAL

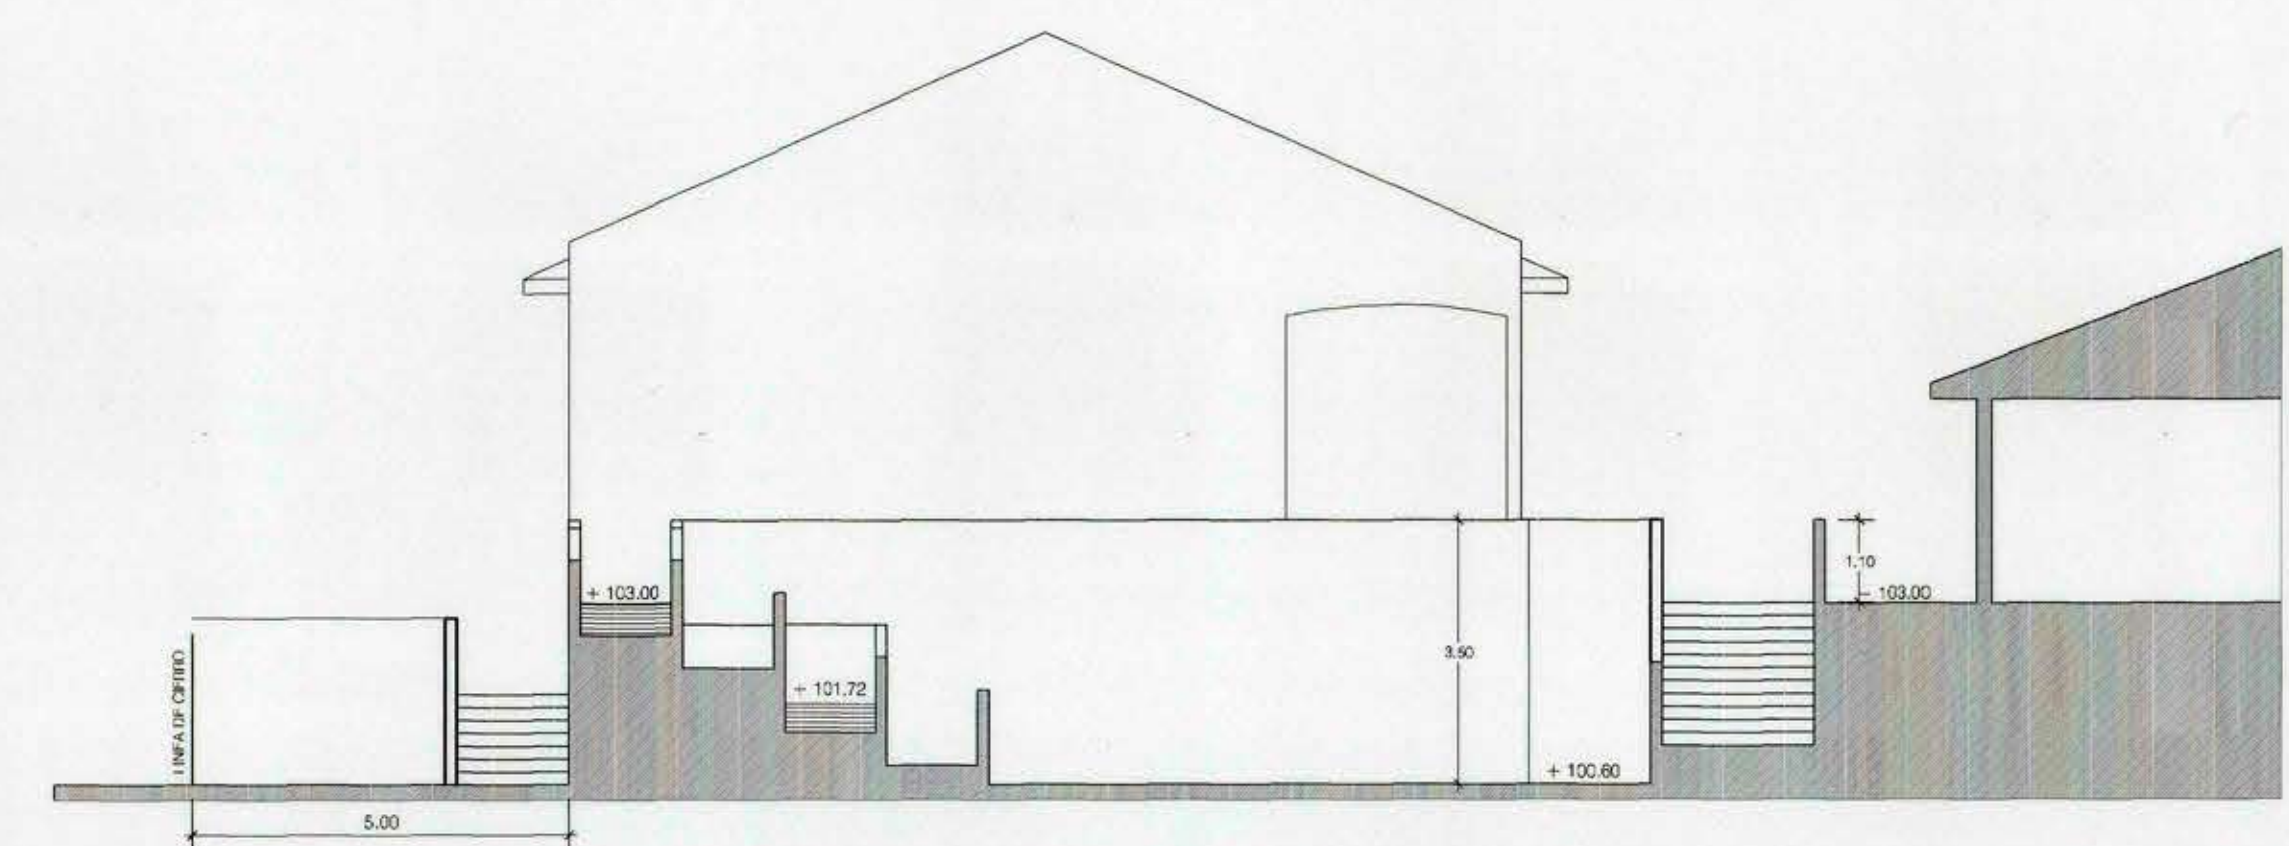

CORTE ESQUEMATICO A-A

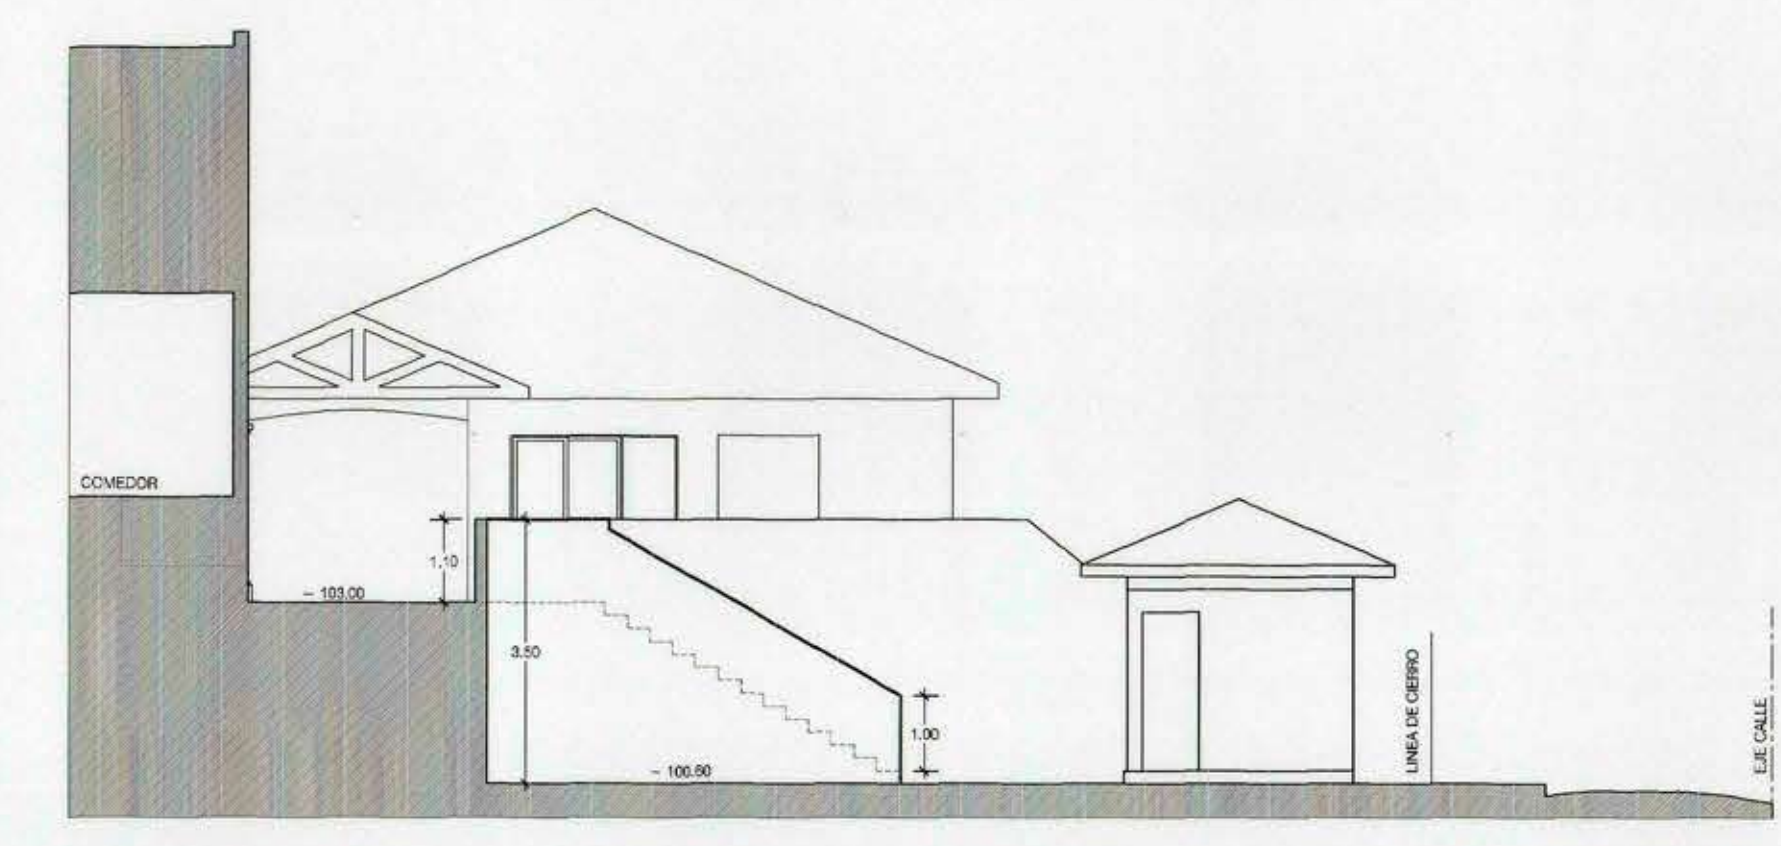

CORTE ESQUEMATICO B-B

SIMBOLOGIA

- MANGUERA DE INCENDIO
- EQUIPO DE EMERGENCIA
- EXTINTOR POLVO QUIMICO
- EXTINTOR CO2

MOP		DIRECCIÓN DE ARQUITECTURA	
OFICINA REGIONAL VI REGIÓN		OBRA	
REGION VI REGIÓN		AMPLIACION SEGUNDA ETAPA LICEO C-33 LOLOL	
PROVINCIA COLCHAGUA		CONTENIDO	
COMUNA LOLOL		PLANTA GENERAL DE ARQUITECTURA	
ARQUITECTO REGIONAL		OBSERVACIONES	
J.C.L.O.-R.M.O.		PLANO MODIFICADO PARA OBRA	
OSCAR E. NOVOA VARGAS		ABRIL 2005	
FECHA 17/05/03		CLAVE	
ARQUITECTO COLABORADOR		A	
FRANCISCO HERNÁNDEZ D.		FORMATO	
HERNÁN RIADI ABUSLEME		SUPERFICIE	
ESCALA		LÁMINA Nº	
1:100		2 DE 15	