
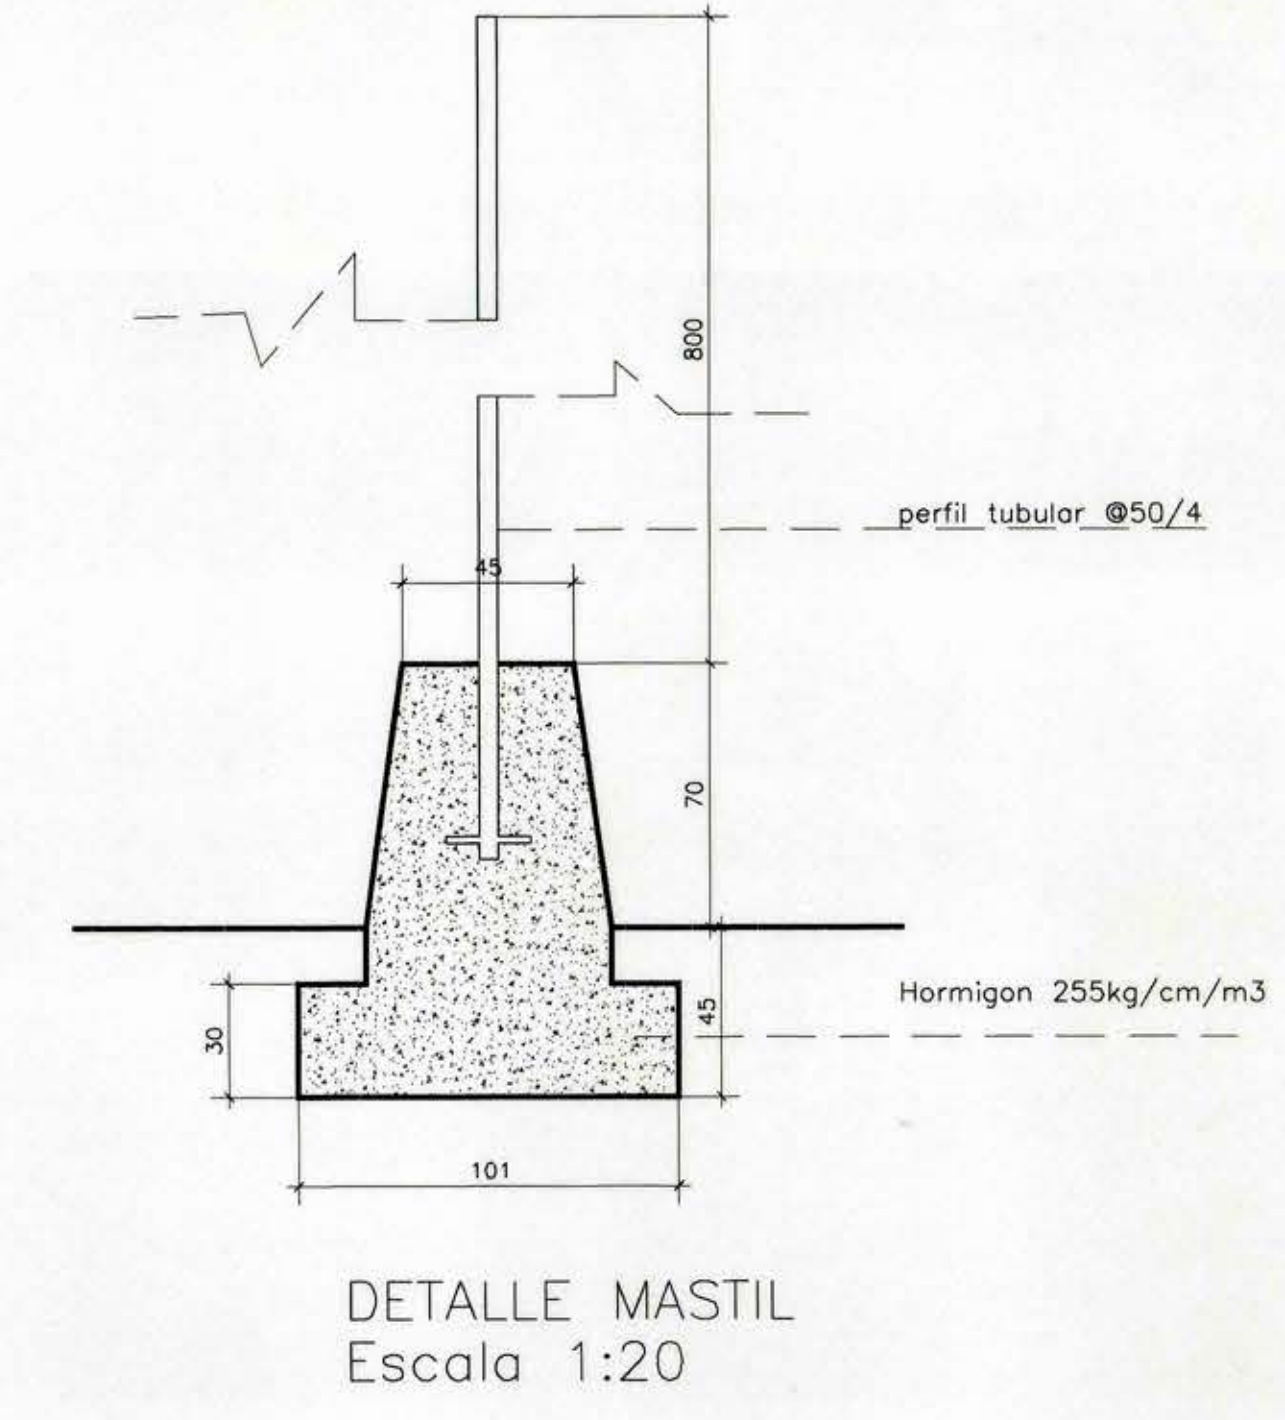
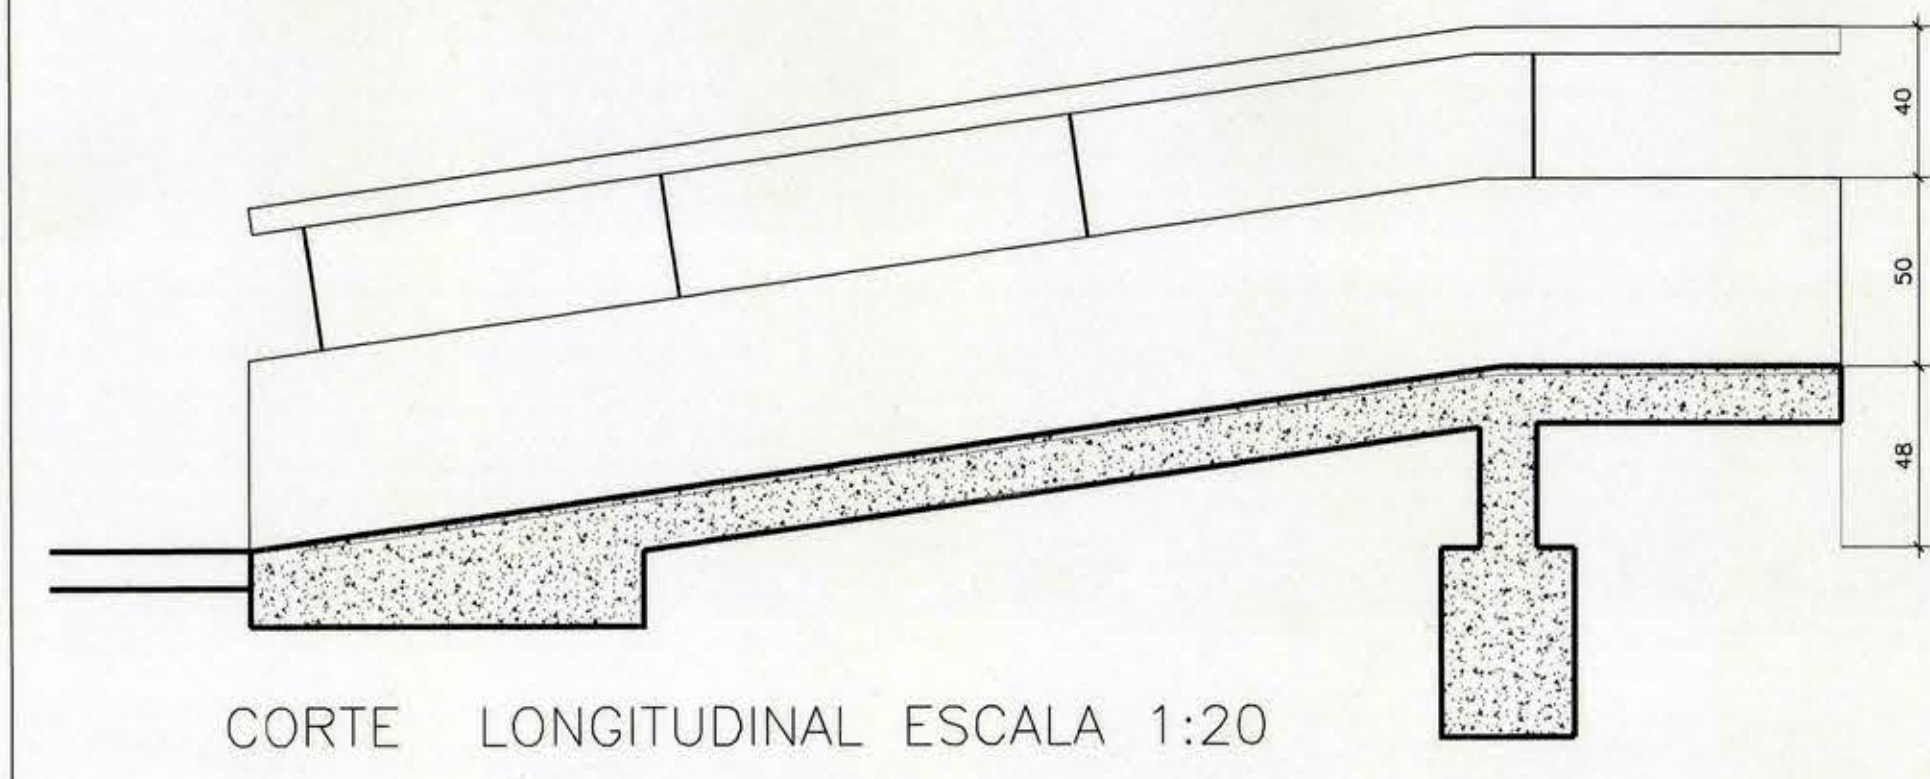
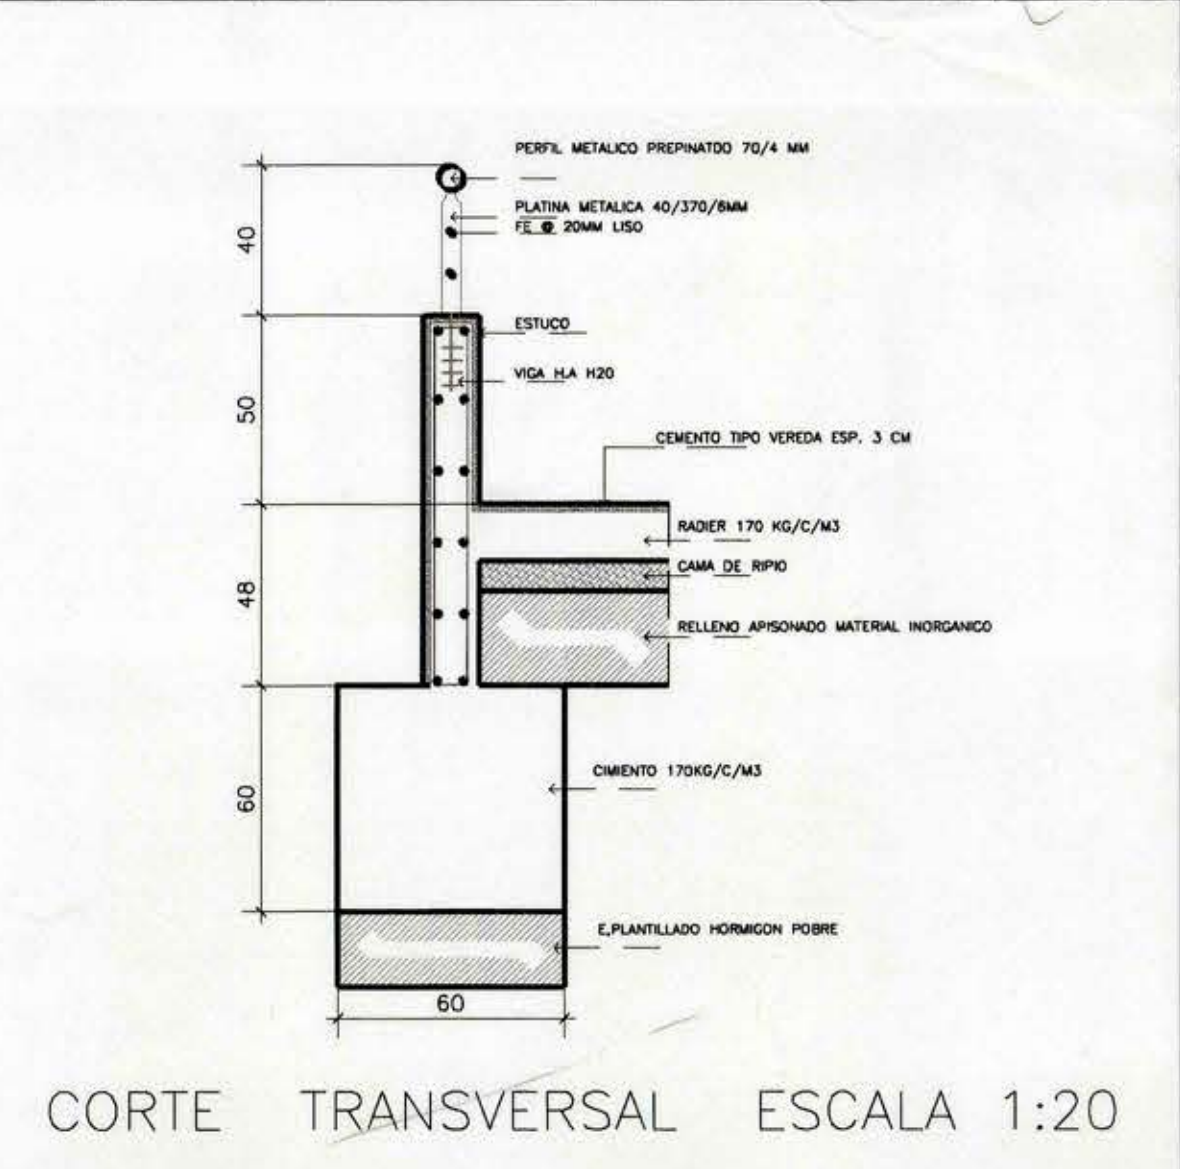
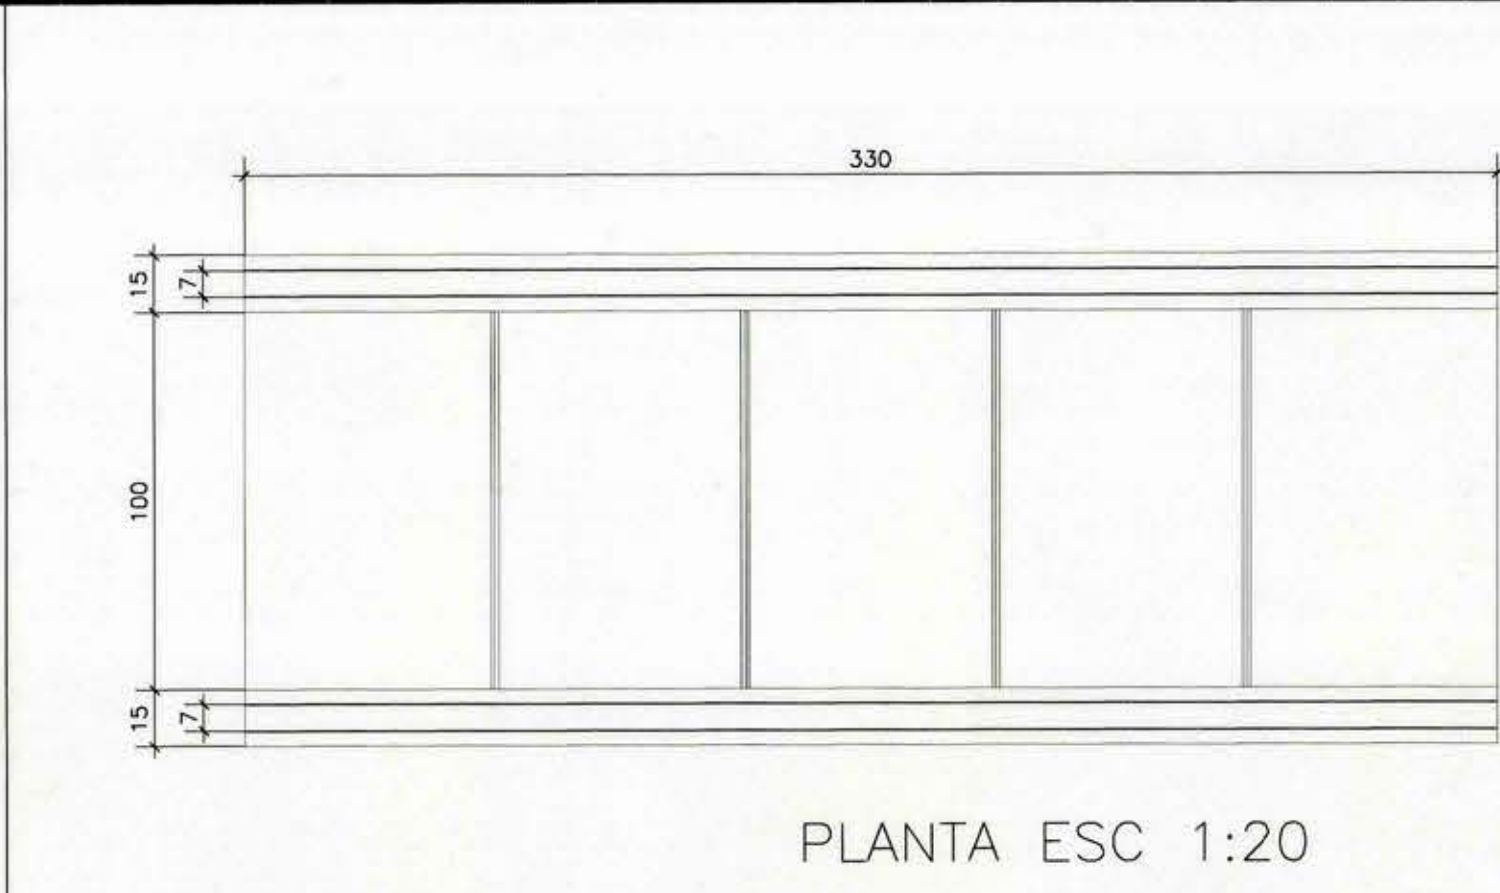
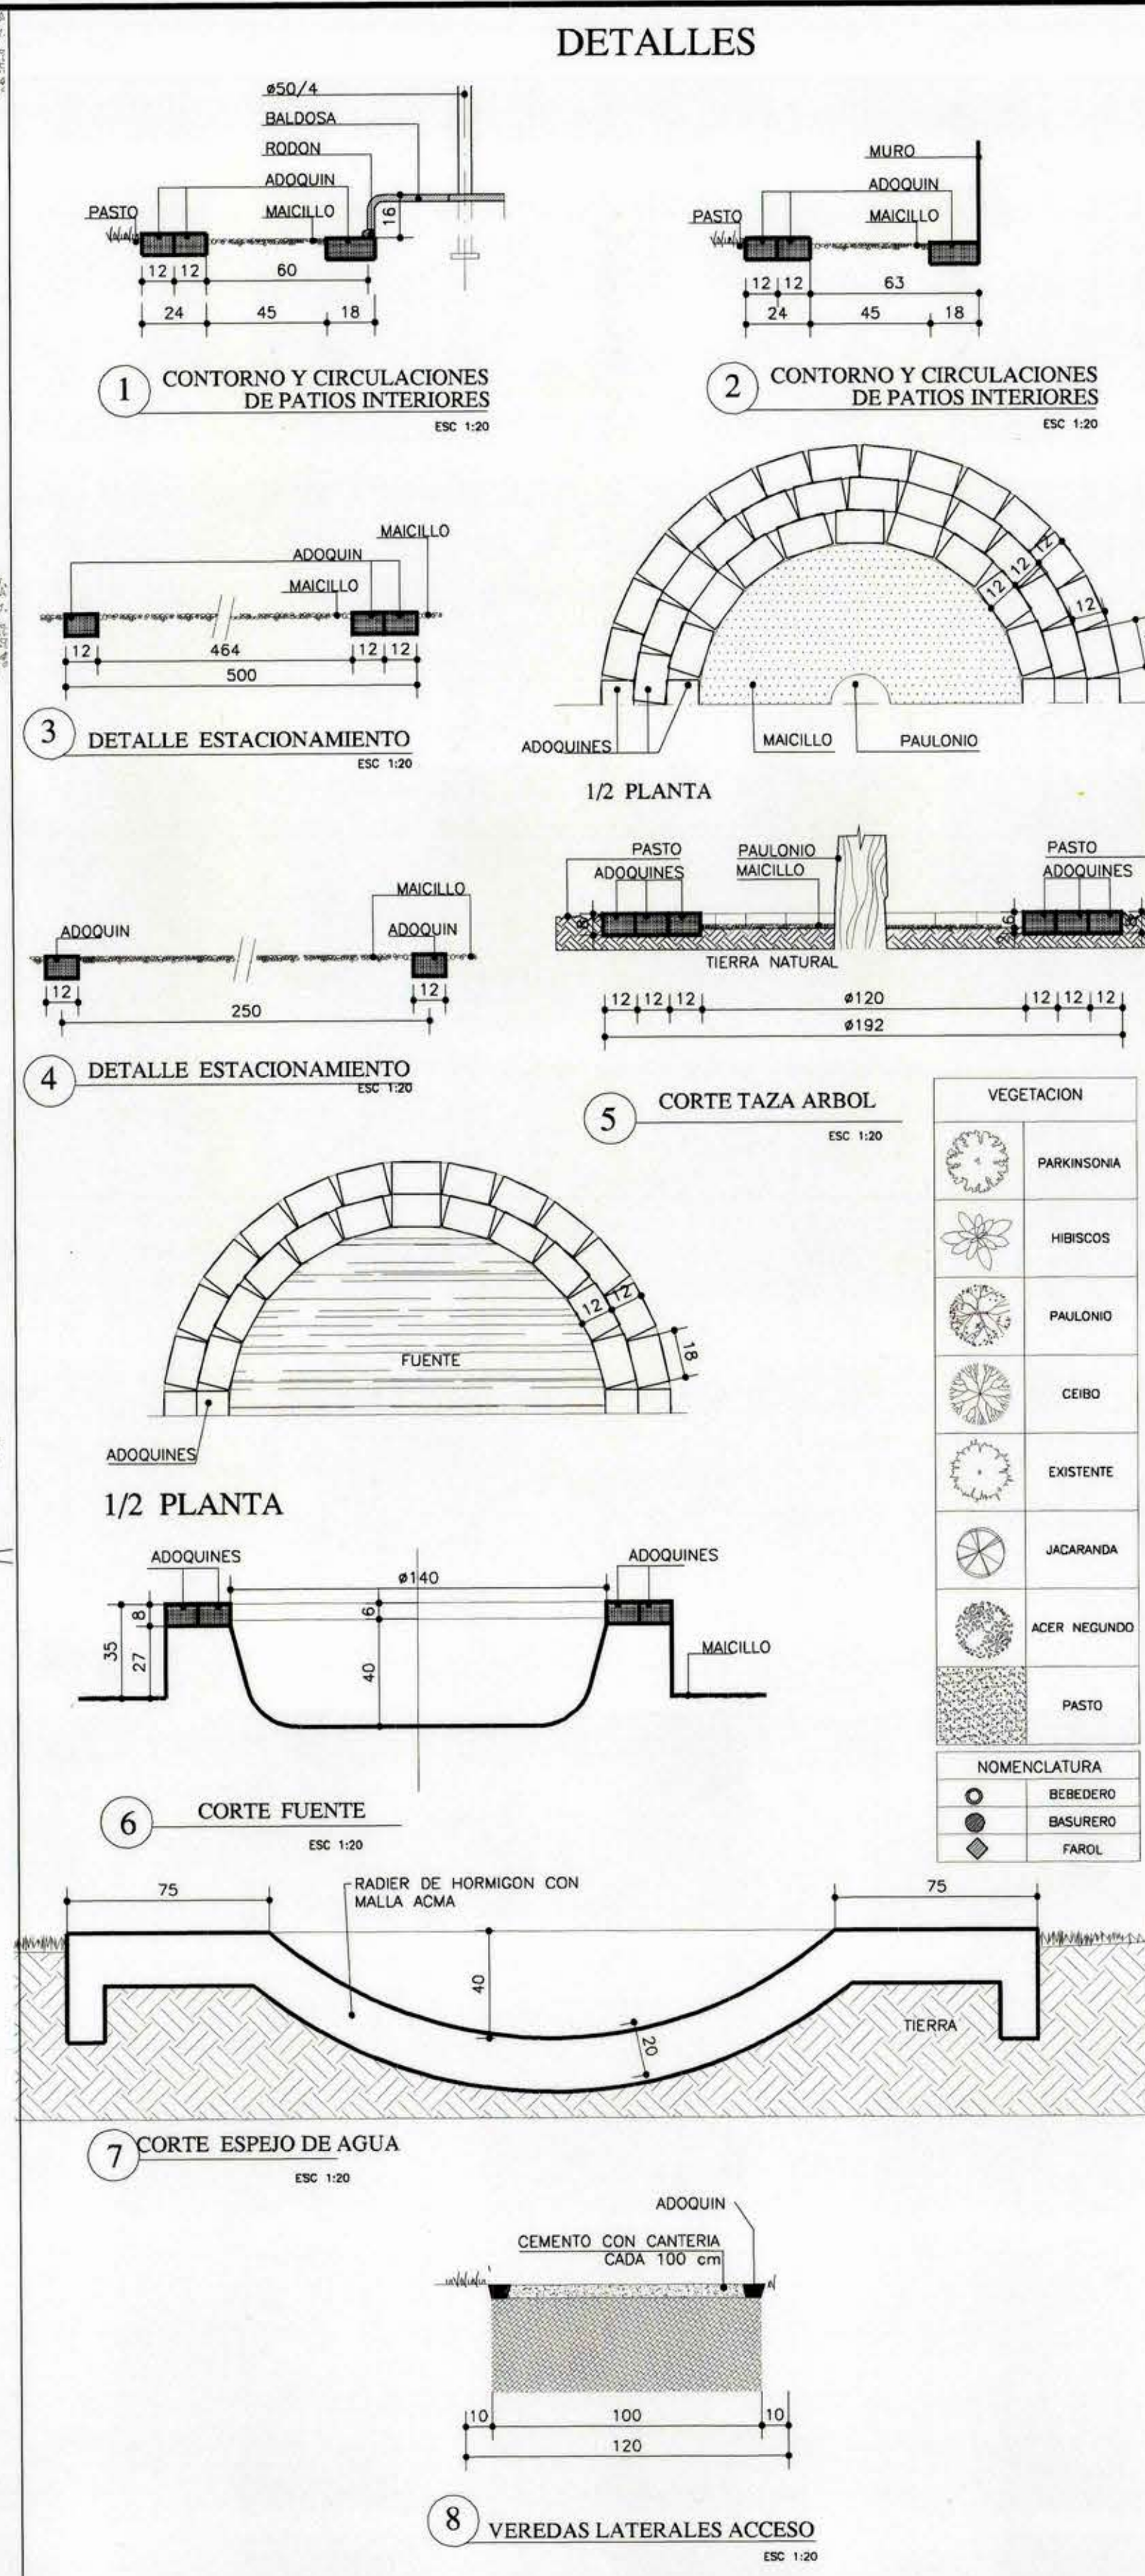


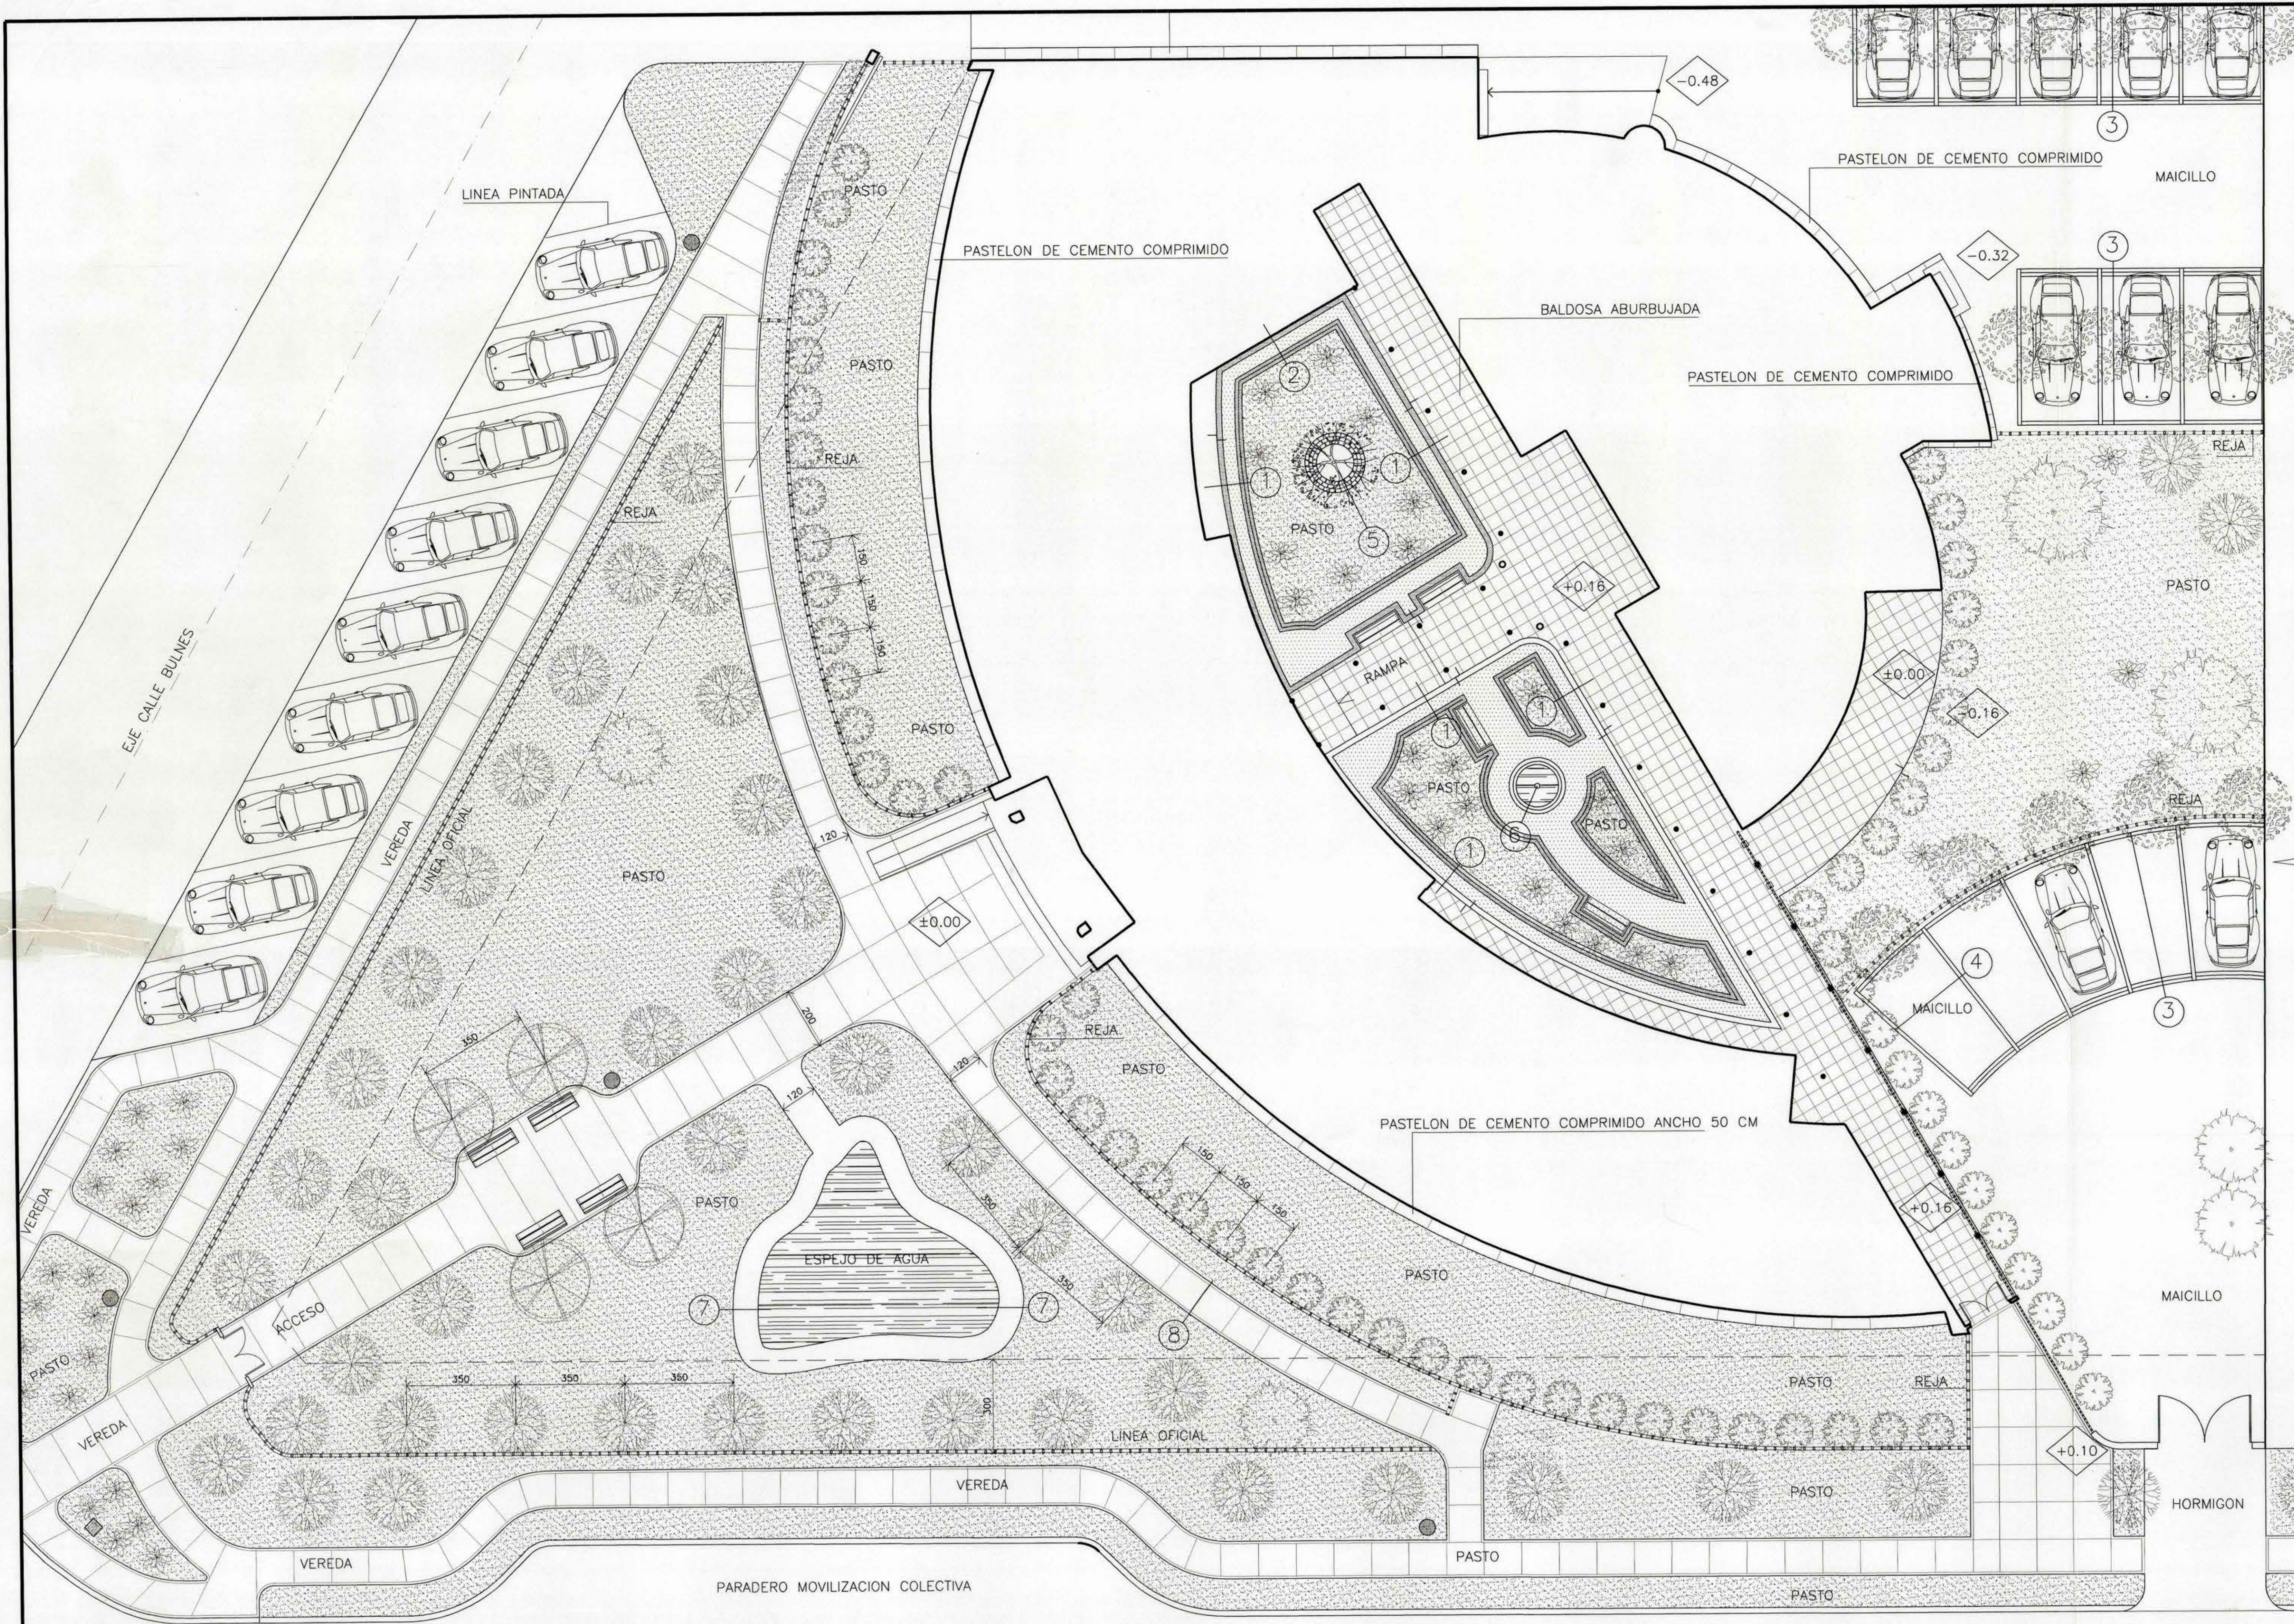

MOP REGION VI REGION PROVINCIA CACHAPOAL COMUNA RANCAGUA ARQUITECTO REGIONAL OSCAR E. NOVOA VARGAS ARQUITECTO REGIONAL FRANCISCO F. HERNANDEZ DIAZ ARQUITECTO REGIONAL SERGIO SOZA V. ARQUITECTO REGIONAL CRISTIAN OSTERTAG ESCALA: 1:100	DIRECCION DE ARQUITECTURA OFICINA REGIONAL VI REGION OBRA REPOSICION EDIFICIO DEPARTAMENTO EDUCACION CACHAPOAL CONTENIDO PAISAJISMO Y DETALLES DISEÑO: MARCO TITAN OBSERVACIONES:
	TECNIA: CLAVE DISEÑO: 2002 FORMATO: 25x35 CM LAMINA: 11 ARQ-26