




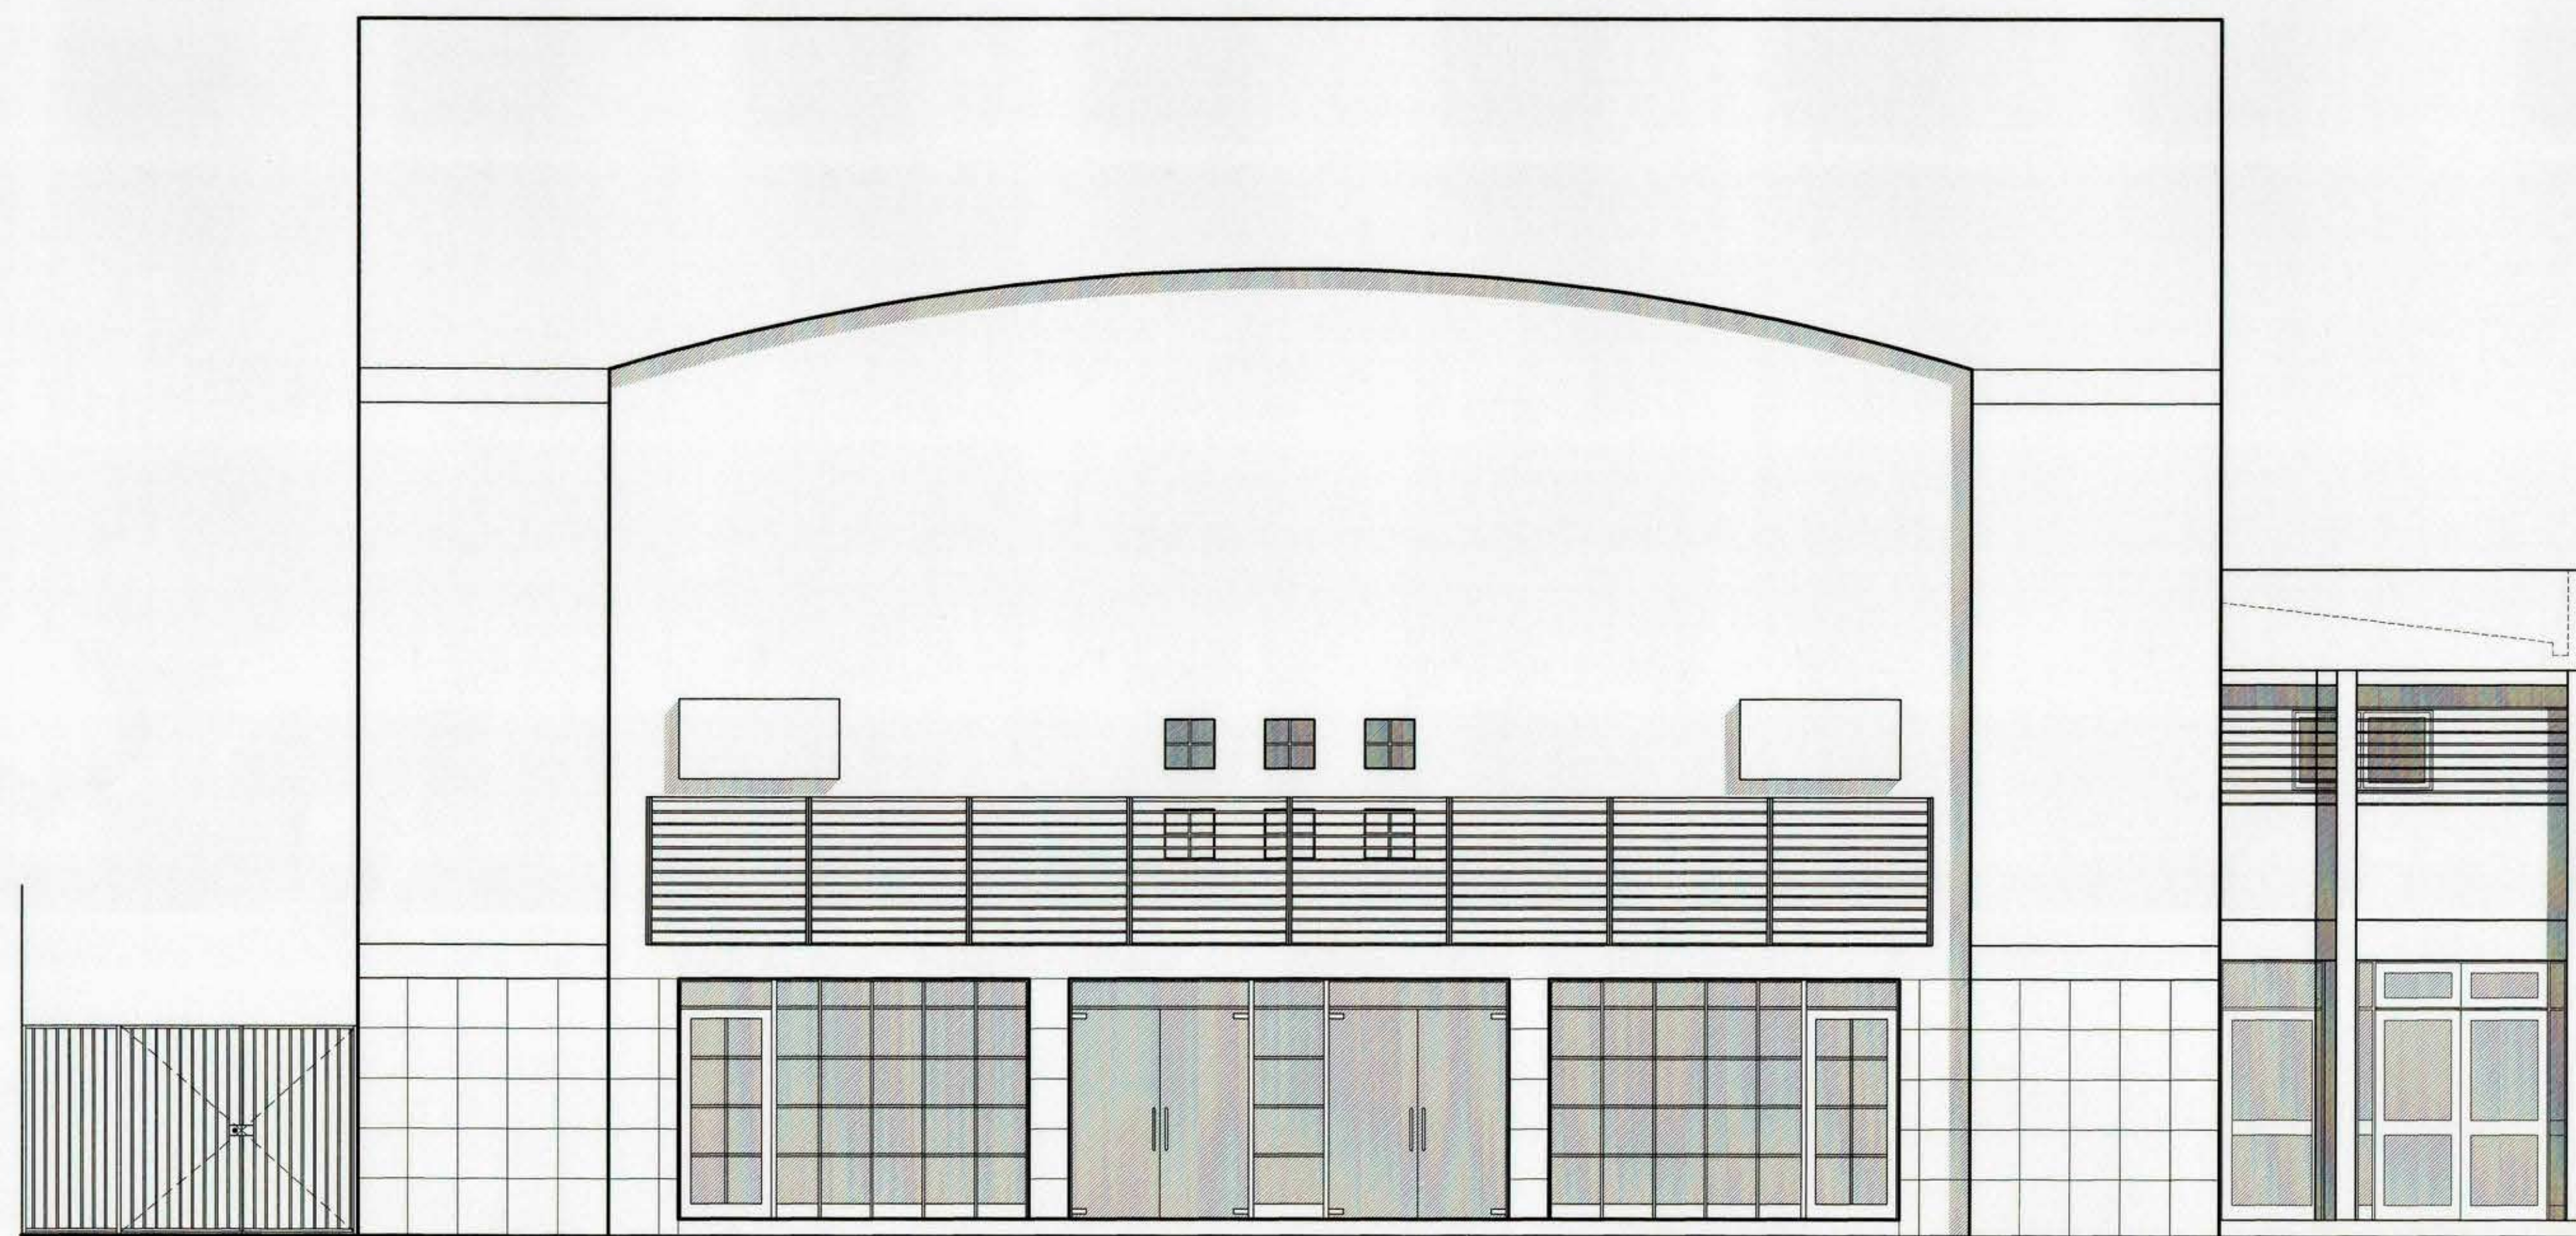

ELEVACION PRINCIPAL
ESCALA 1:50

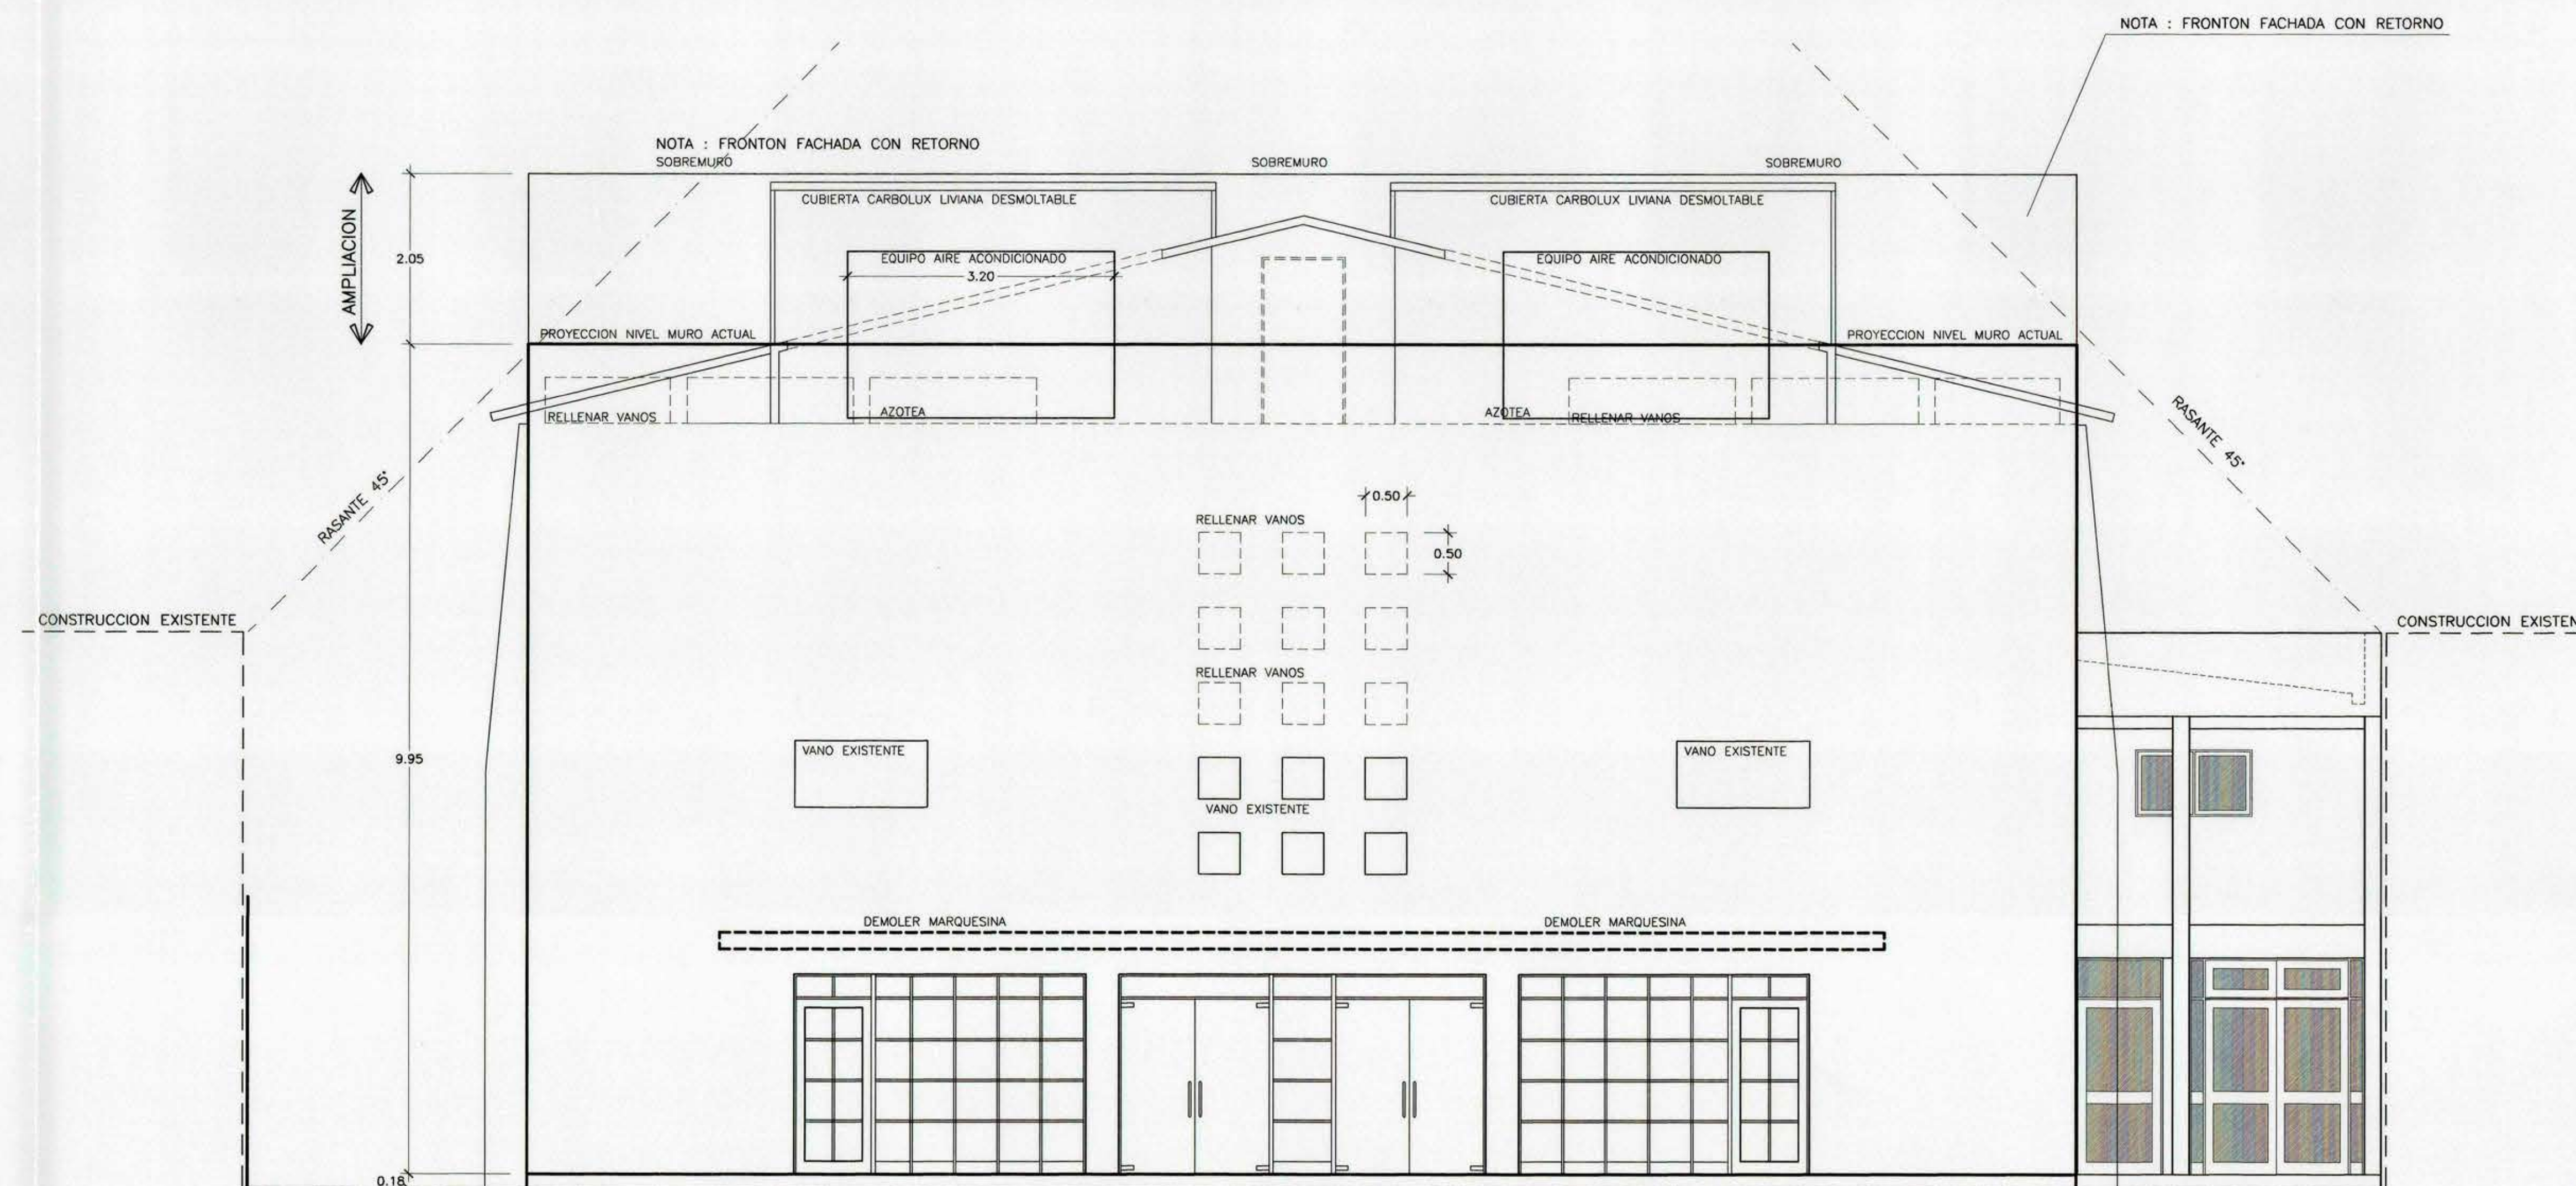

ELEVACION PRINCIPAL A MODIFICAR
ESCALA 1:50

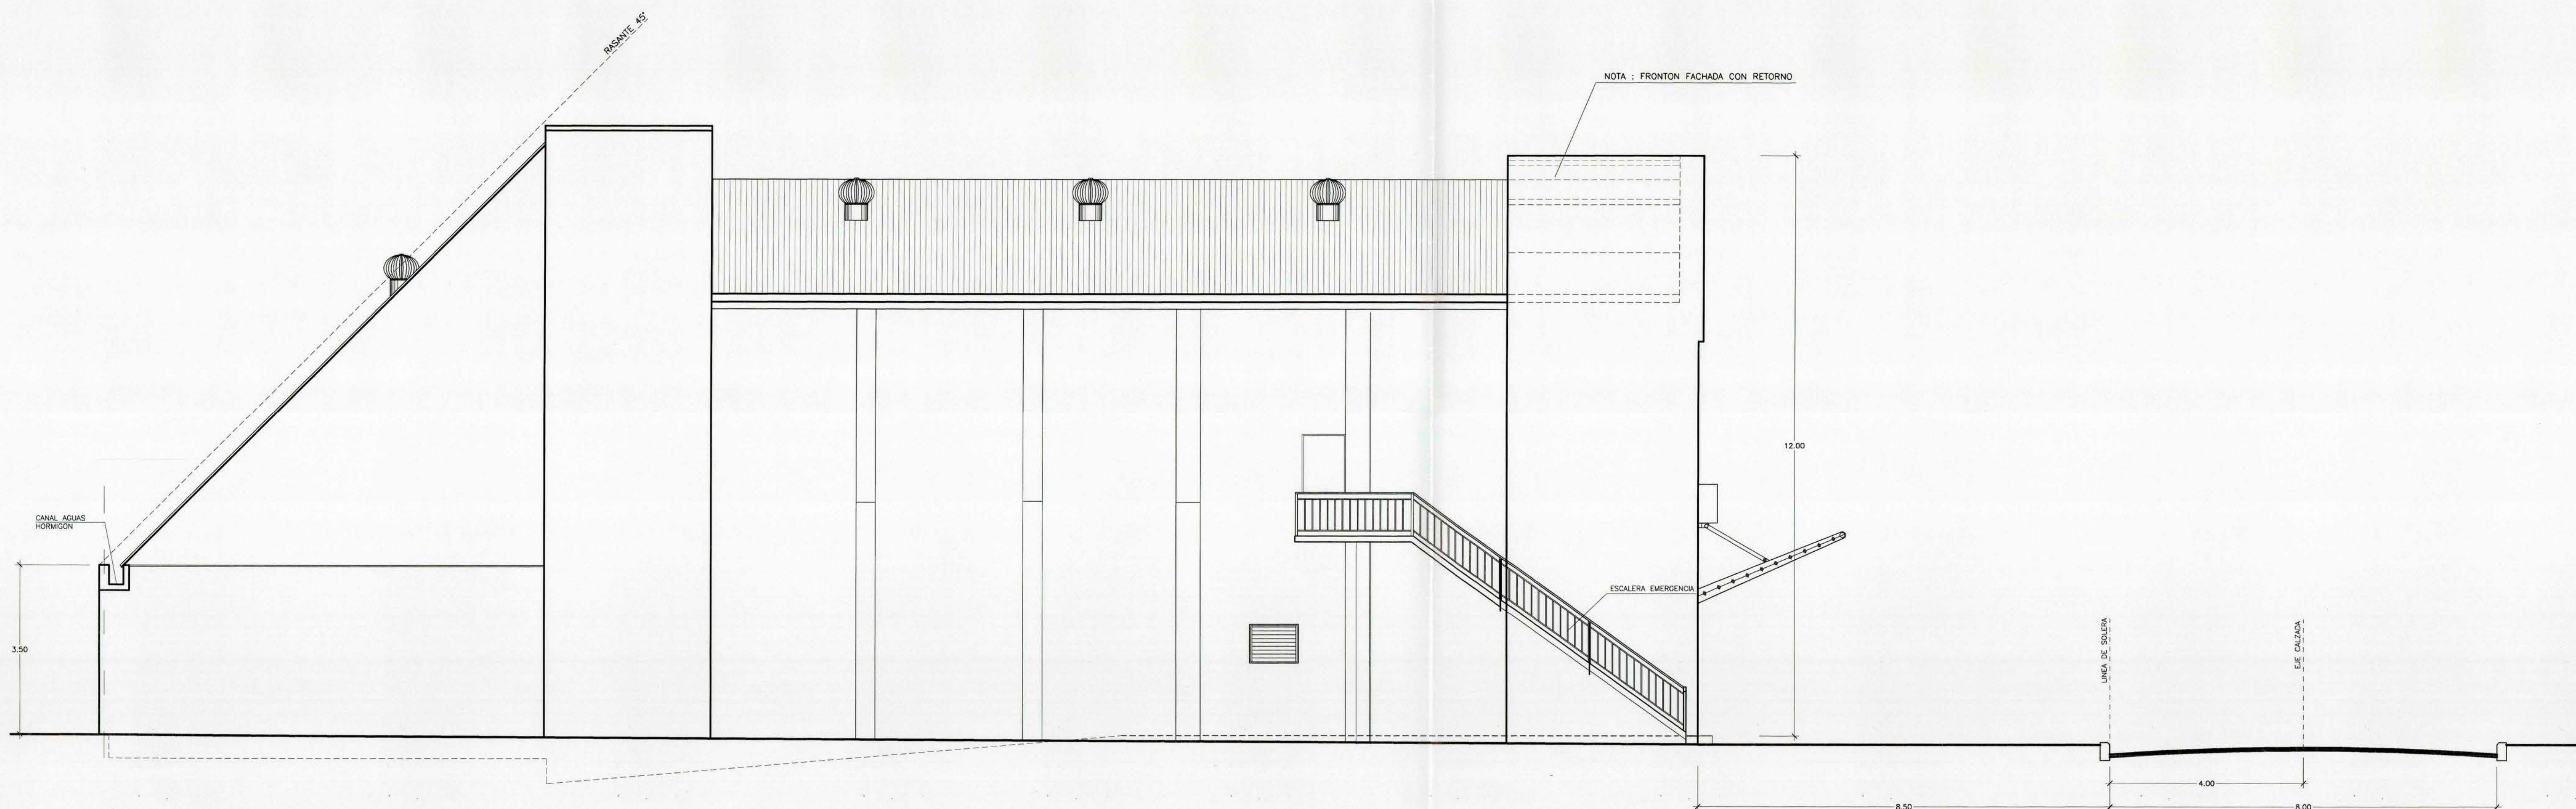

ELEVACION LATERAL
ESCALA 1:50

PROPIETARIO :		I. MUNICIPALIDAD DE NANCAGUA	
REGION VI REGION		DIRECCION DE ARQUITECTURA	
PROVINCIA COLCHAGUA		OFICINA REGIONAL VI REGION	
COMUNA NANCAGUA		OBRA REPOSICION TEATRO MUNICIPAL DE NANCAGUA	
ARQUITECTO REGIONAL		CONTENIDO ELEVACION PRINCIPAL-LATERAL ELEVACION ACTUAL A MODIFICAR	
OSCAR E. NOVOA VARGAS		DIBUJO AUTOCAD 8"-1"	
FRANCISCO HERNANDEZ DIAZ		FECHA JUNIO 2000	
PROYECTO PATROCINANTE		FORMATO 135 x 85	
DIRECCION DE ARQUITECTURA MOP		SUPERFICIE	
FRANCISCO HERNANDEZ DIAZ		LAMINA Nº	
ESCALA		5 DE 12	
LAS INDICADAS		TUBO Nº 310	