
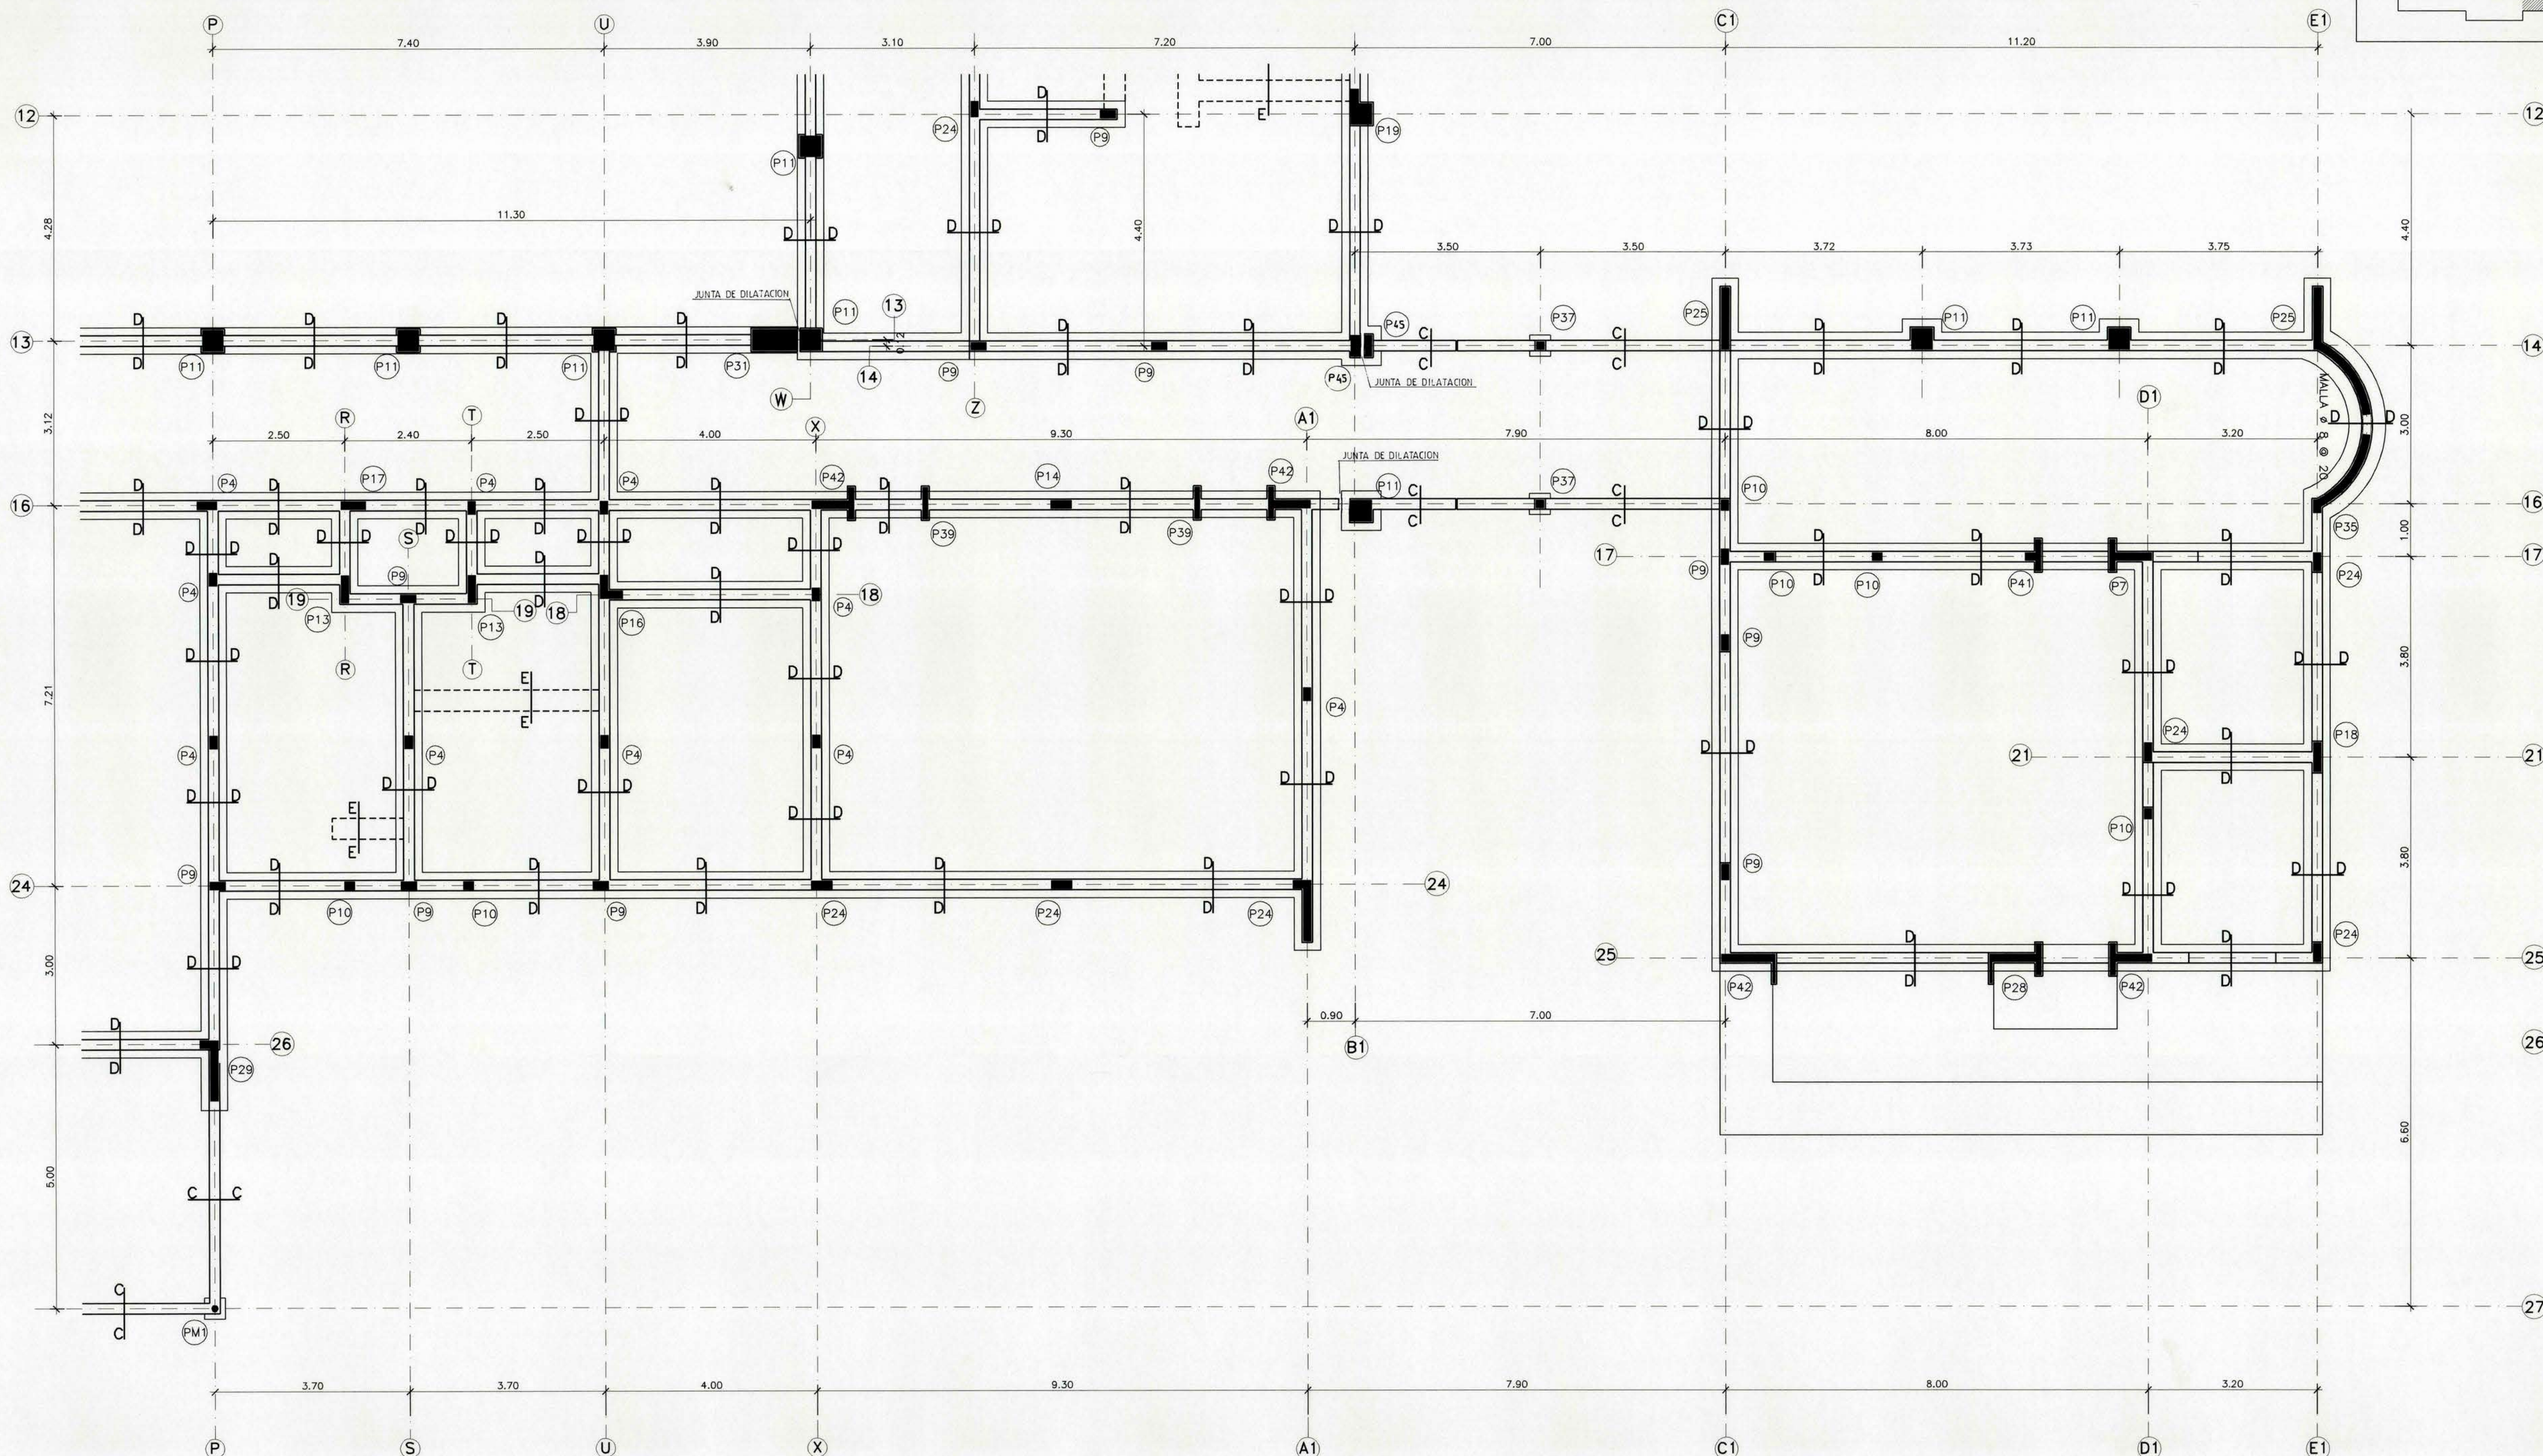


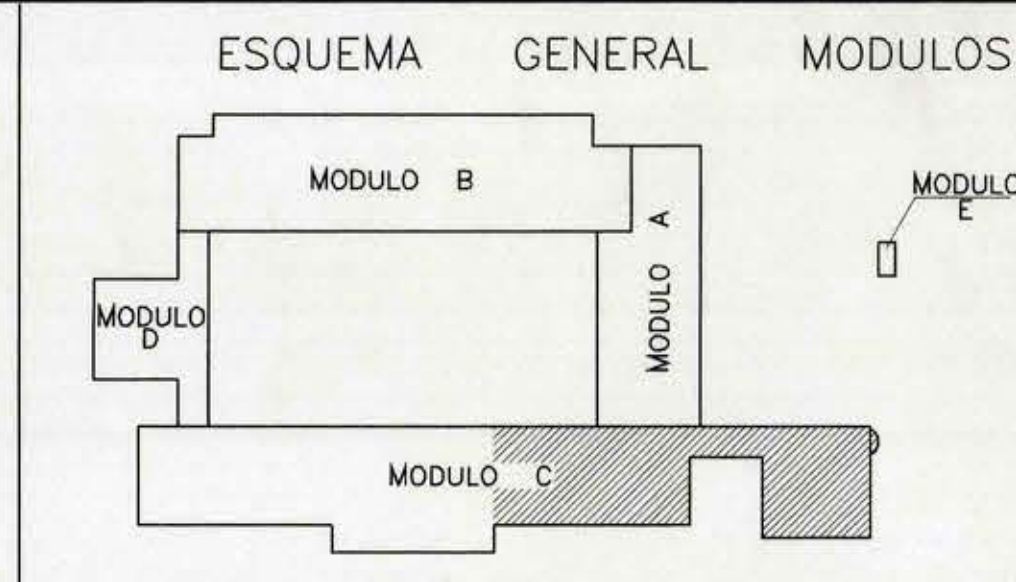

PLANTA DE FUNDACIONES MODULO C

ESCALA 1 : 50

MOP		DIRECCION DE ARQUITECTURA	
REGION VI REGION		OFICINA REGIONAL VI REGION	
PROVINCIA CACHAPOAL		OBRA REPOSICION Y RELOCALIZACION	
COMUNA REQUINOA		ESCUOLA CANADA G-544 EL ESFUERZO	
ARQUITECTO REGIONAL		CONTENIDO	
DIBUJO autocAD r14		PLANTA DE FUNDACIONES MODULO C	
OSCAR E. NOVOA VARGAS		FECHA	
ARQUITECTO JEFE U. PROYECTOS		J.C.L.O.	
FRANCISCO E. HERNANDEZ DIAZ		CLAVE	
ARQUITECTO PATROCINANTE		MARZO 2003	
DIRECCION DE ARQUITECTURA MOP		FORMATO	
ING. CALC. COLABORADOR		0.75 x 1.10	
JULIO DE LA RIVA		SUPERFICIE	
ESCALA		LAMINA N	
LAS INDICADAS		4 de 16	
		TUBO N° 369	