


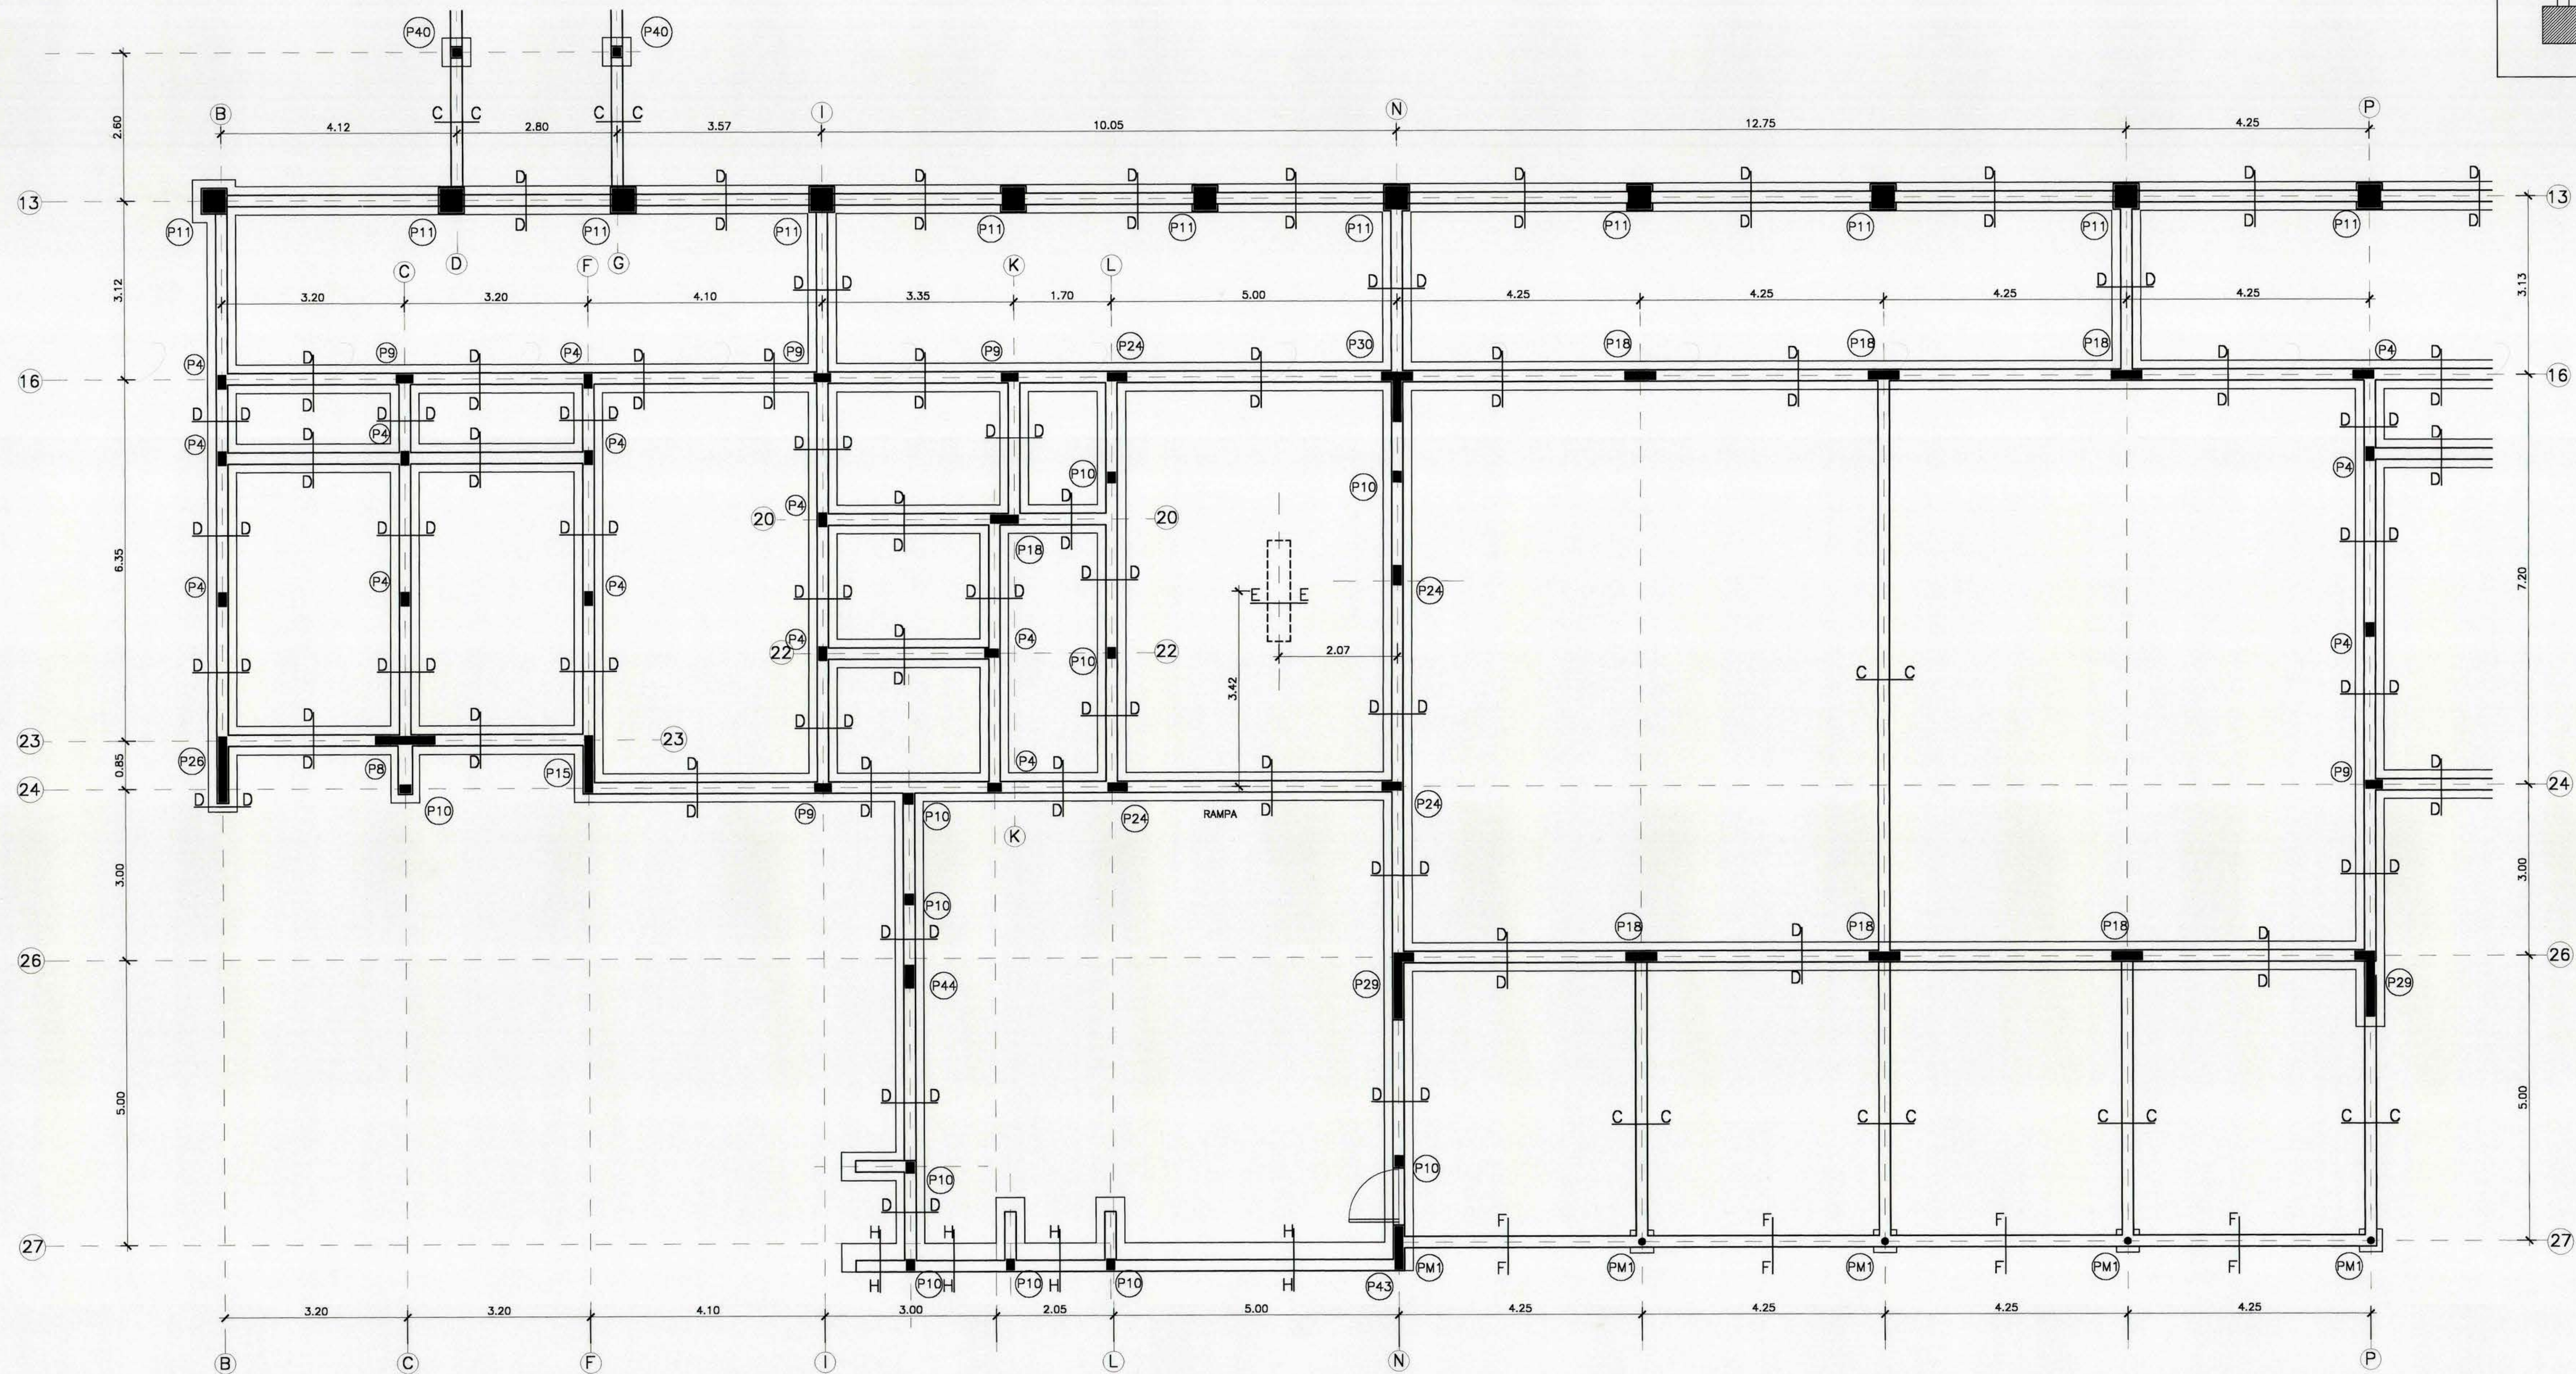


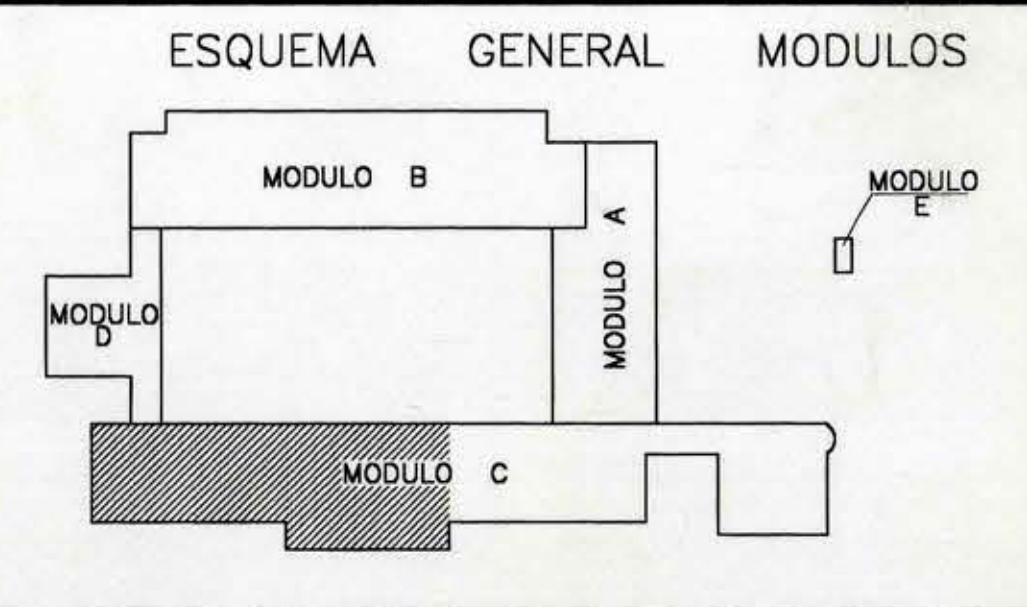


PLANTA DE FUNDACIONES MODULO C
ESCALA 1 : 50

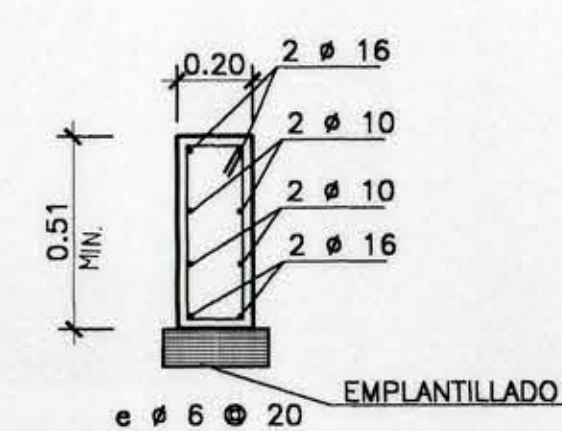


VIGA FUNDACION
SECCION G-G
ESCALA 1 : 20

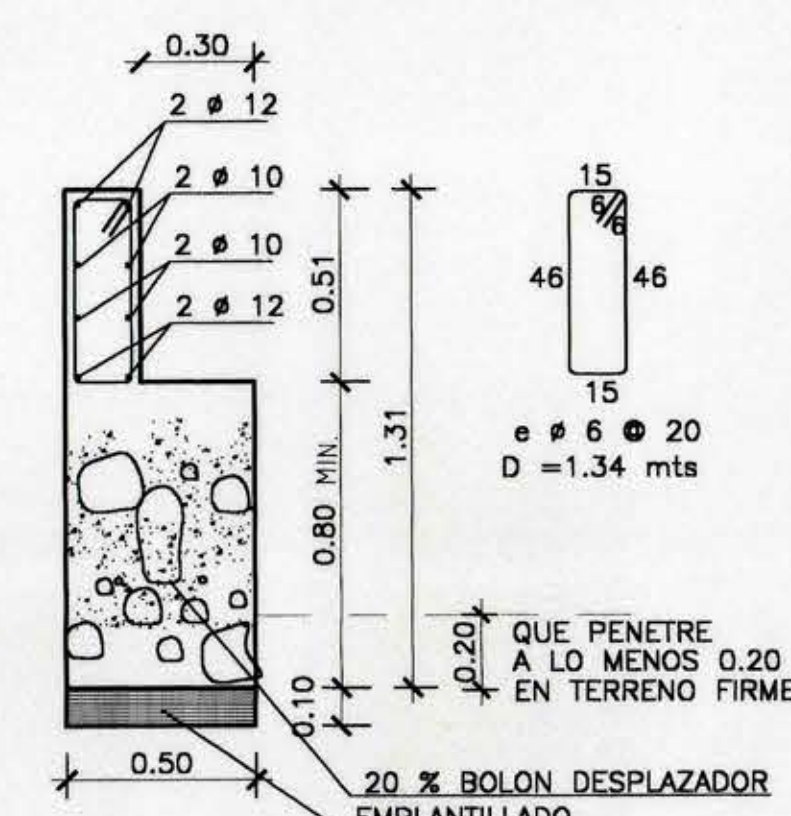


SECCION H-H
ESCALA 1 : 20

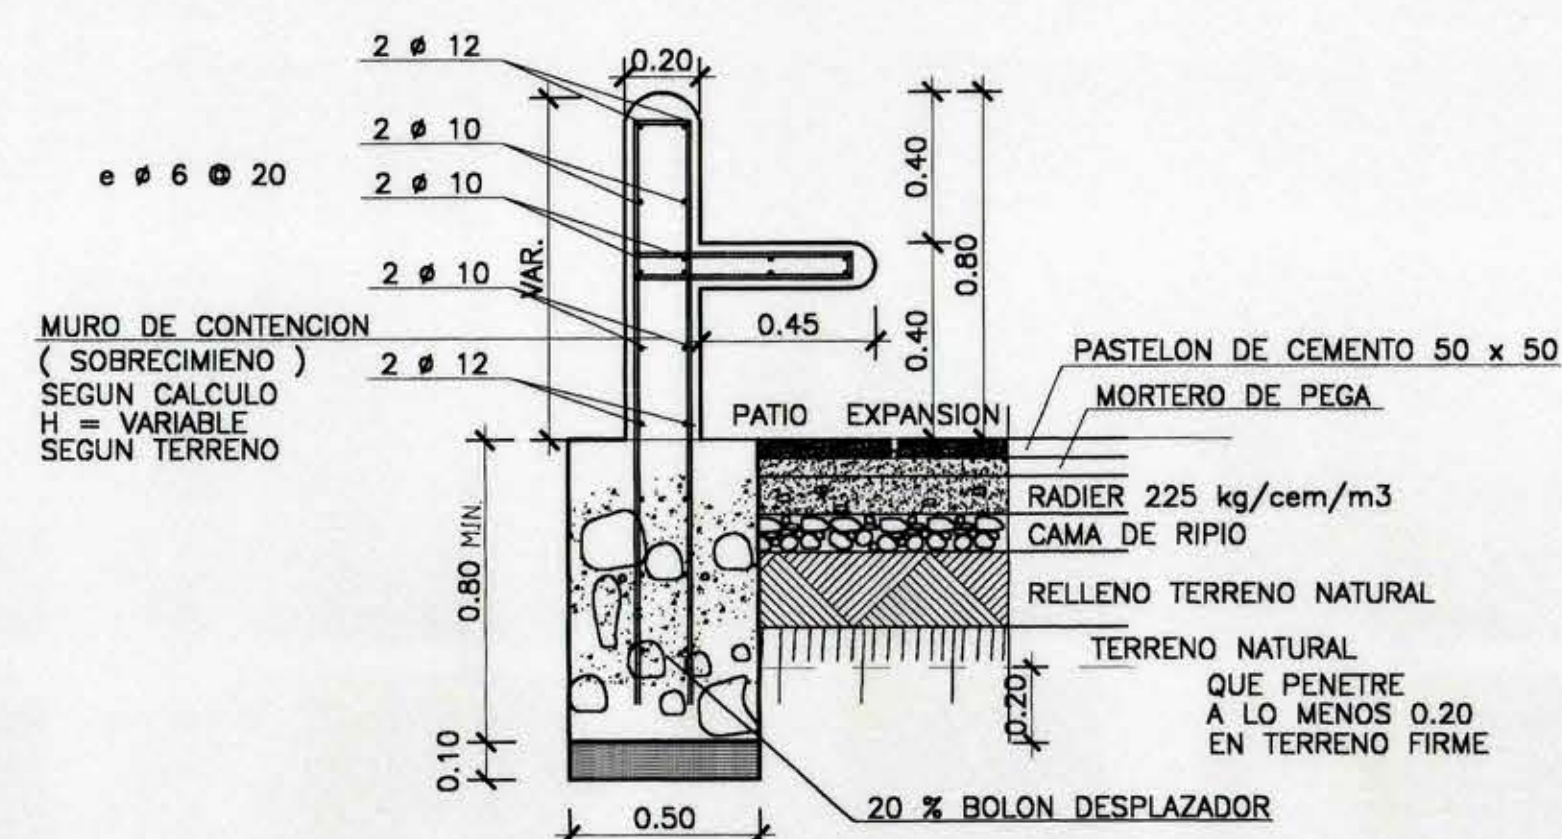

SECCION I-I PATIO DE EXPANSION
ESCALA 1 : 20

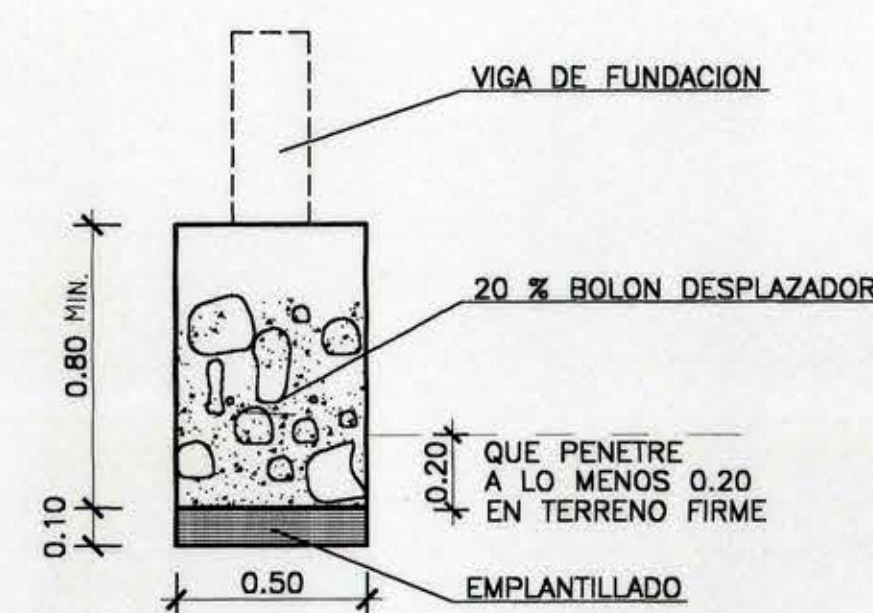

POYO TIPO
ESCALA 1 : 20

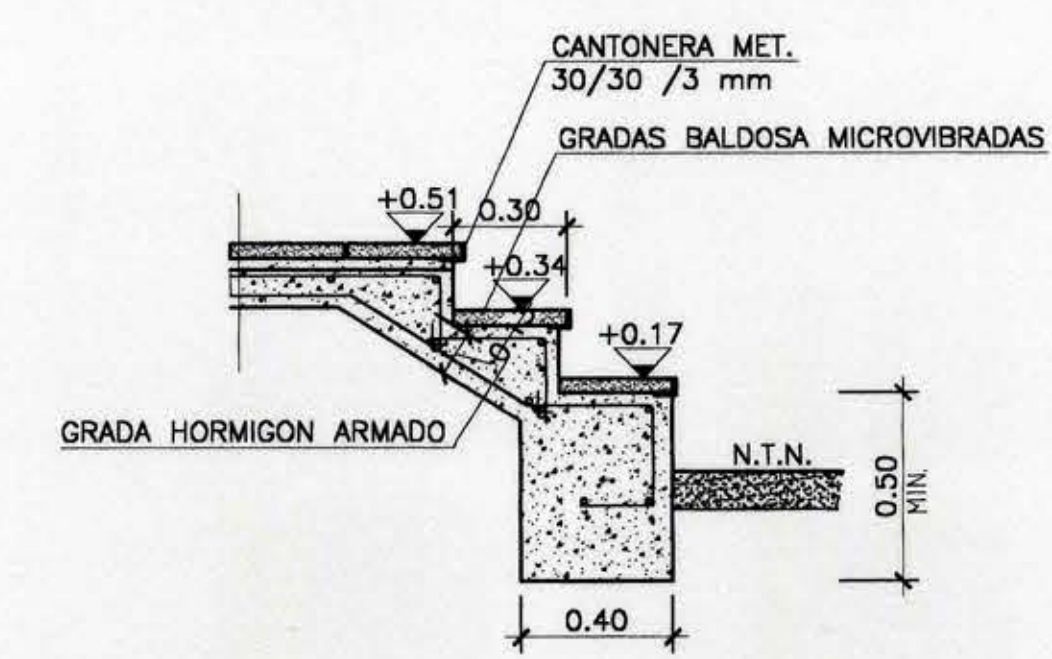

GRADA TIPICA
ESCALA 1 : 20

MOP		DIRECCION DE ARQUITECTURA	
REGION VI REGION		OFICINA REGIONAL VI REGION	
PROVINCIA CACHAPOAL		OBRA REPOSICION Y RELOCALIZACION	
COMUNA REQUINOA		ESCUELA CANADA G-544 EL ESFUERZO	
ARQUITECTO REGIONAL		CONTENIDO PLANTA DE FUNDACIONES MOD. C	
OSCAR E. NOVOA VARGAS		DIBUJO AUTOCAD r14	
ARGTO. JEFE U. PROYECTOS		FECHA MARZO 2003	
FRANCISCO E. HERNANDEZ DIAZ		CLAVE E	
ARQUITECTO PATROCINANTE		FORMATO SUPERFICIE	
DIRECCION DE ARQUITECTURA MOP		LAMINA N	
ING. CALC. COLABORADOR		0.75 x 1.10	
JULIO DE LA RIVA		3 de 16	
ESCALA LAS INDICADAS		TUBO N° 368	