
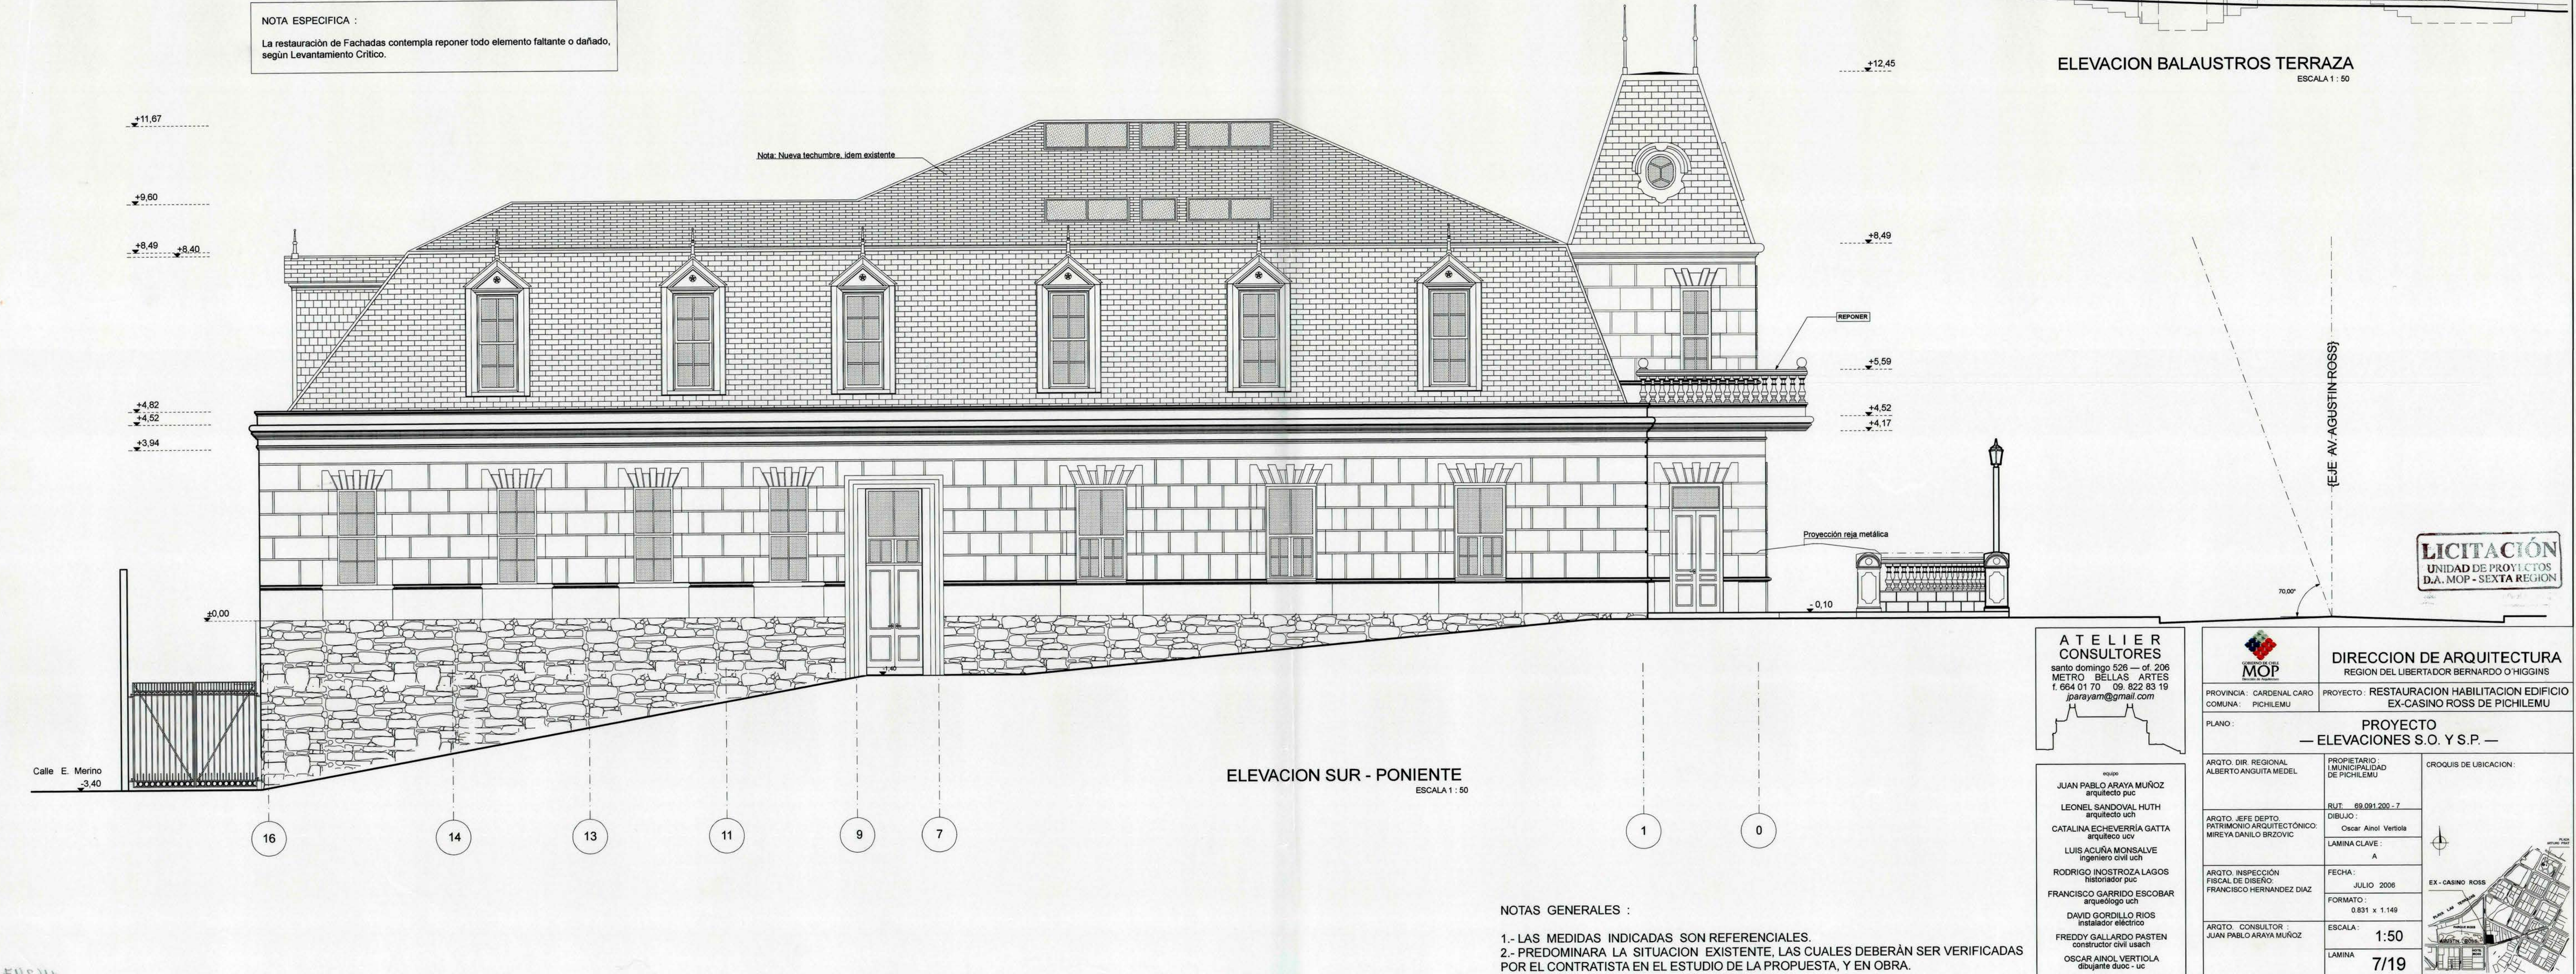


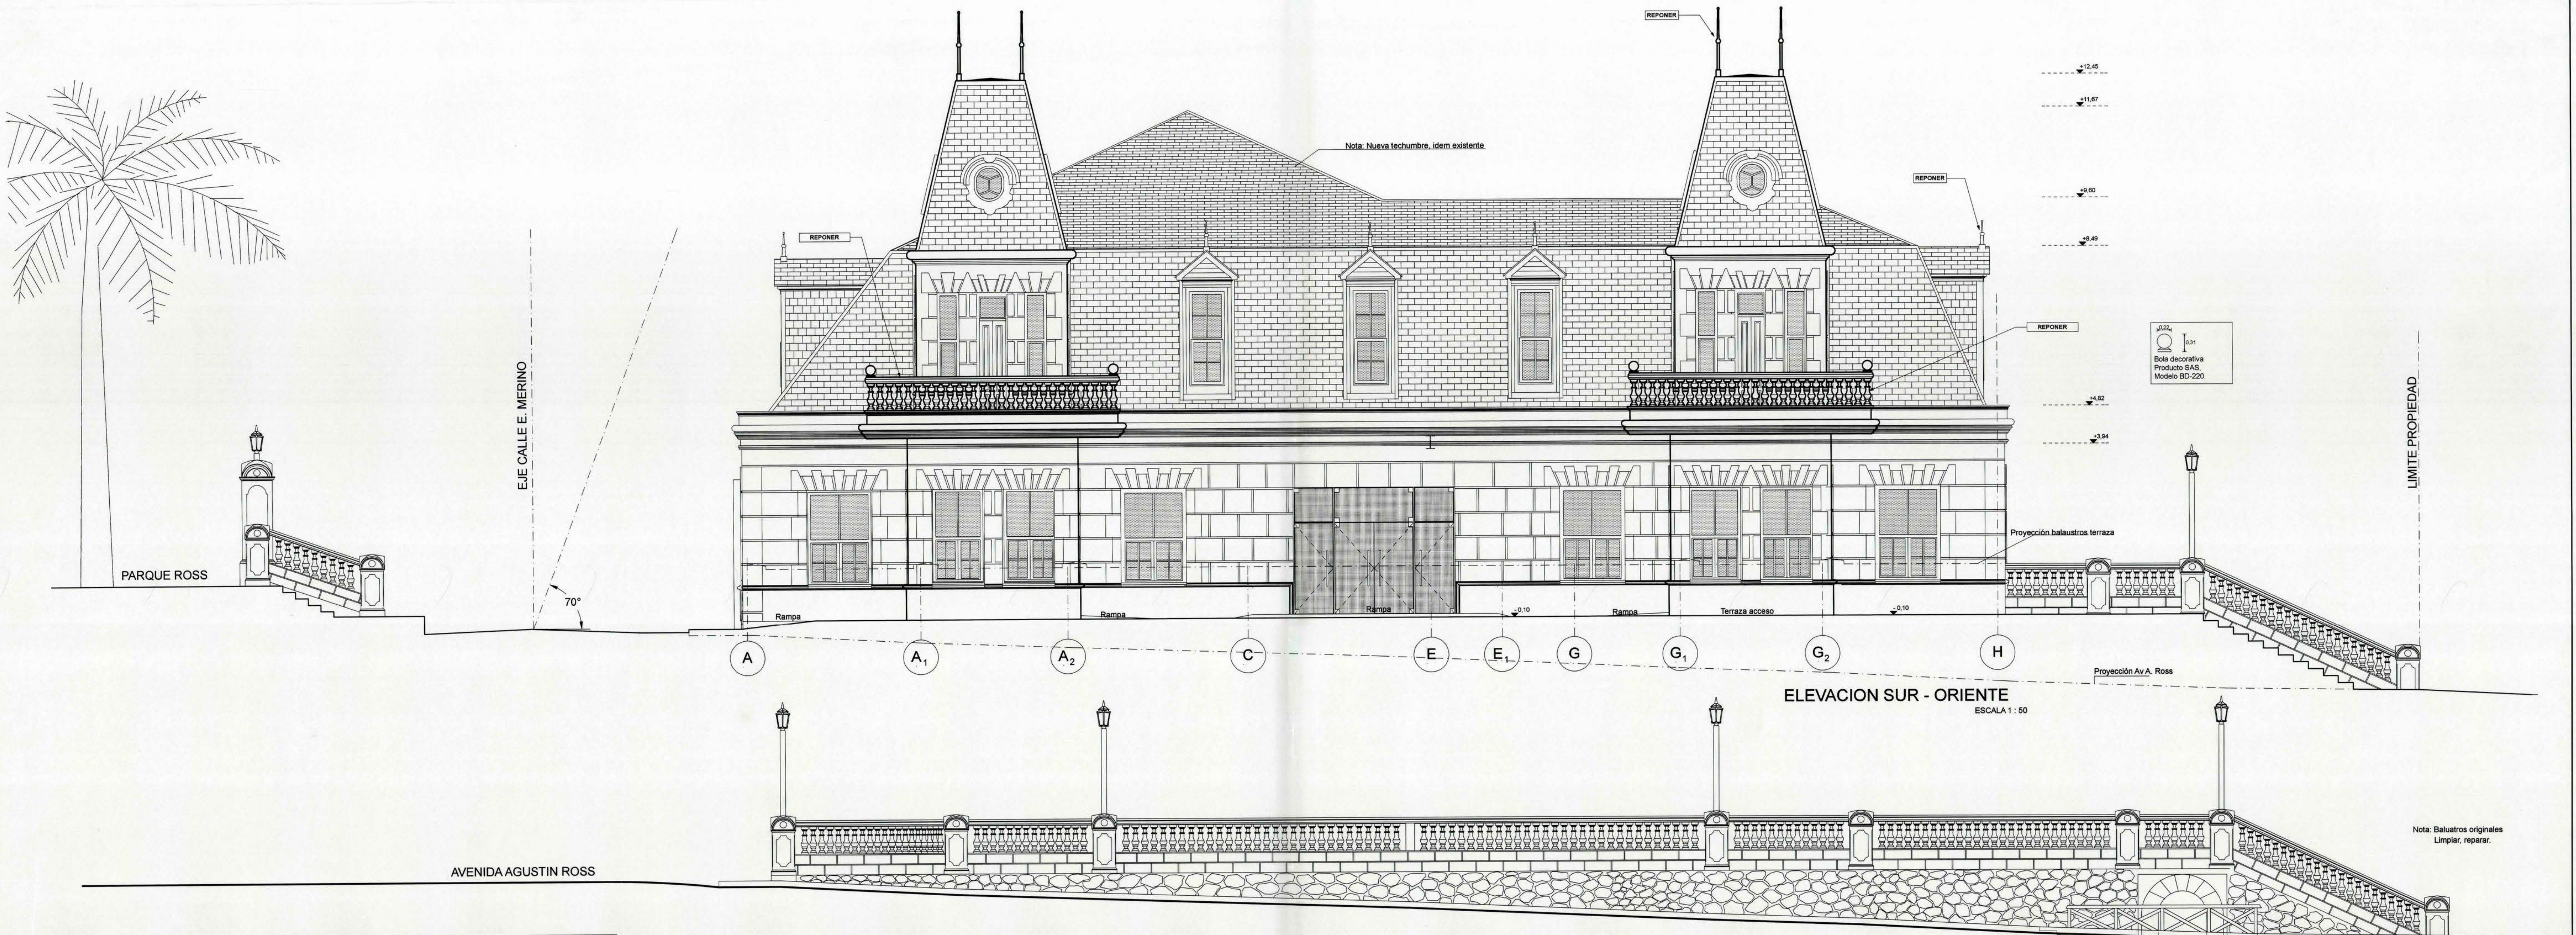

NOTA ESPECIFICA :
La restauración de Fachadas contempla reponer todo elemento faltante o dañado, según Levantamiento Crítico.

NOTAS GENERALES :
1.- LAS MEDIDAS INDICADAS SON REFERENCIALES.
2.- PREDOMINARA LA SITUACION EXISTENTE, LAS CUALES DEBERÁN SER VERIFICADAS POR EL CONTRATISTA EN EL ESTUDIO DE LA PROPUESTA, Y EN OBRA.

ATELIER CONSULTORES
santo domingo 526 - of. 206
METRO BELLAS ARTES
f. 664 01 70 09 822 83 19
parayam@gmail.com

DIRECCION DE ARQUITECTURA
REGION DEL LIBERTADOR BERNARDO O'HIGGINS
PROYECTO: RESTAURACION HABILITACION EDIFICIO
EX-CASINO ROSS DE PICHILEMU

PROYECTO
— ELEVACIONES S.O. Y S.P. —

ARGTO. DIR. REGIONAL
ALBERTO ANGUITA MEDEL

PROPIETARIO:
MUNICIPALIDAD
DE PICHILEMU

GROQUIS DE UBICACION:

ARGTO. JEFE DEPTO.
PATRIMONIO ARGUMENTACION:
MIREYA DANILLO BRZOVIC

RUT: 09.981.200-7
DIBUJO:
Oscar Añol Vertiola

ARGTO. INSPECCION
FISCAL DE DISEÑO:
FRANCISCO HERNANDEZ DIAZ

FECHA:
JULIO 2006

FORMATO:
0.891 x 1.149

ARGTO. CONSULTOR:
JUAN PABLO ARAYA MUÑOZ

ESCALA:
1:50

LAMINA
7/19

JUAN PABLO ARAYA MUÑOZ
arquitecto p.c.
LEONEL SANDOVAL HUTH
arquitecto u.c.
CATALINA ECHEVERRÍA GATTA
arquitecto u.c.
LUIS ACUÑA MONSALVE
ingeniero civil u.c.
RODRIGO INOSTROZA LAGOS
historiador p.c.
FRANCISCO GARRIDO ESCOBAR
arqueólogo u.c.
DAVID GORDILLO RIOS
instalador eléctrico
FREDDY GALLARDO PASTEN
constructor civil usach
OSCAR AÑOL VERTIOLA
diseñador suoc - uc

EX - CASINO ROSS