


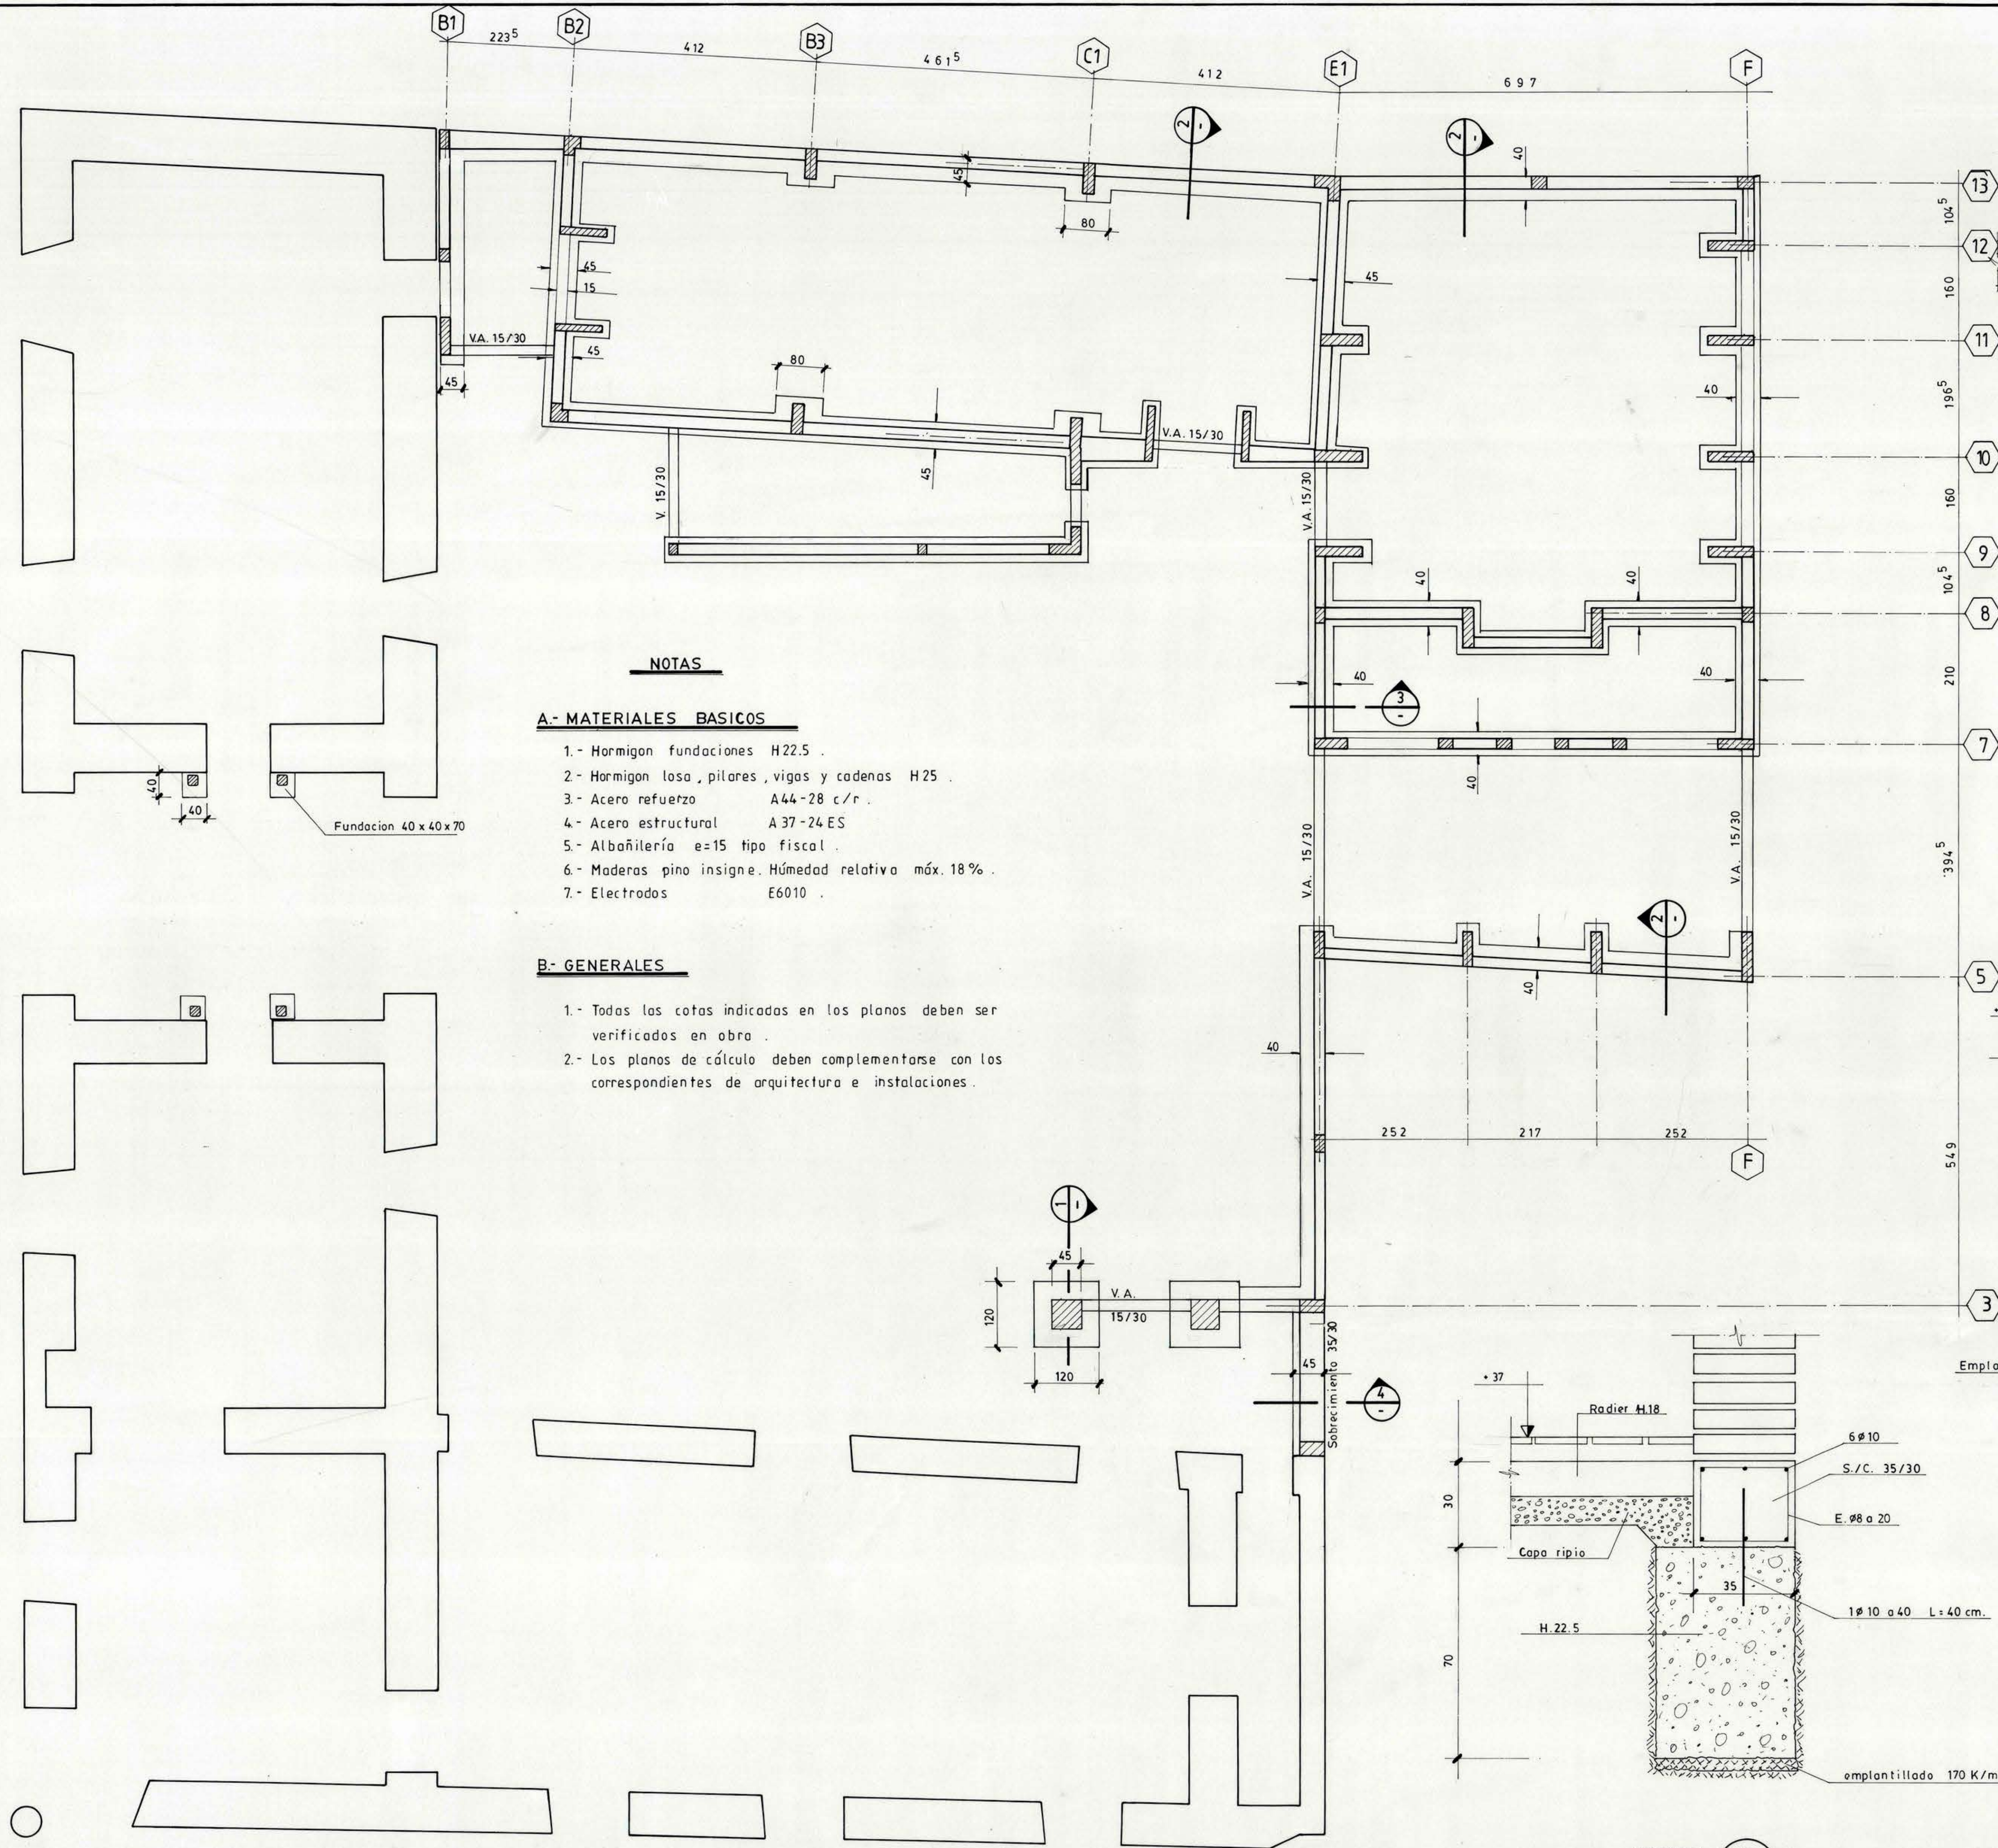




NOTAS

A- MATERIALES BASICOS

- 1.- Hormigon fundaciones H22.5
- 2.- Hormigon losa, pilares, vigas y cadenas H25
- 3.- Acero refuerzo A44-28 c/r
- 4.- Acero estructural A37-24 ES
- 5.- Albañilería e=15 tipo fiscal
- 6.- Maderas pino insigne. Humedad relativa máx. 18%
- 7.- Electrodo E6010

B- GENERALES

- 1.- Todas las cotas indicadas en los planos deben ser verificadas en obra
- 2.- Los planos de cálculo deben complementarse con los correspondientes de arquitectura e instalaciones.

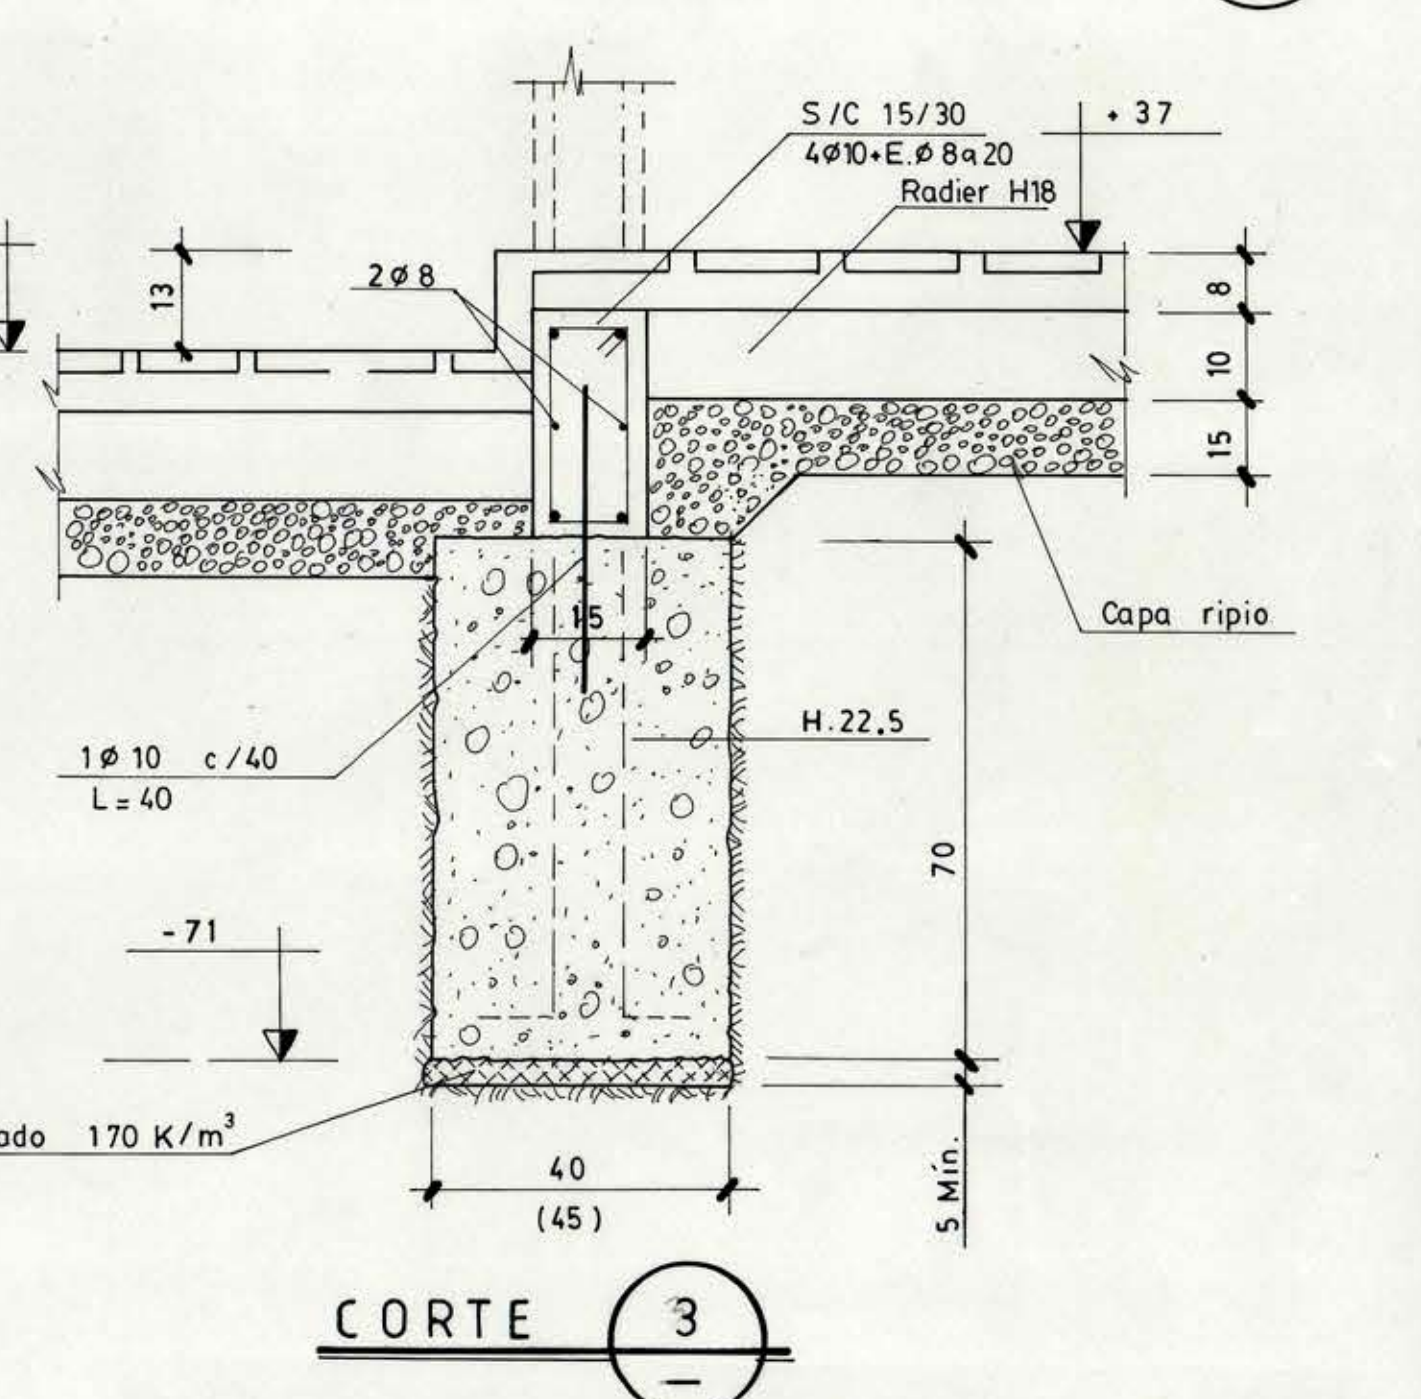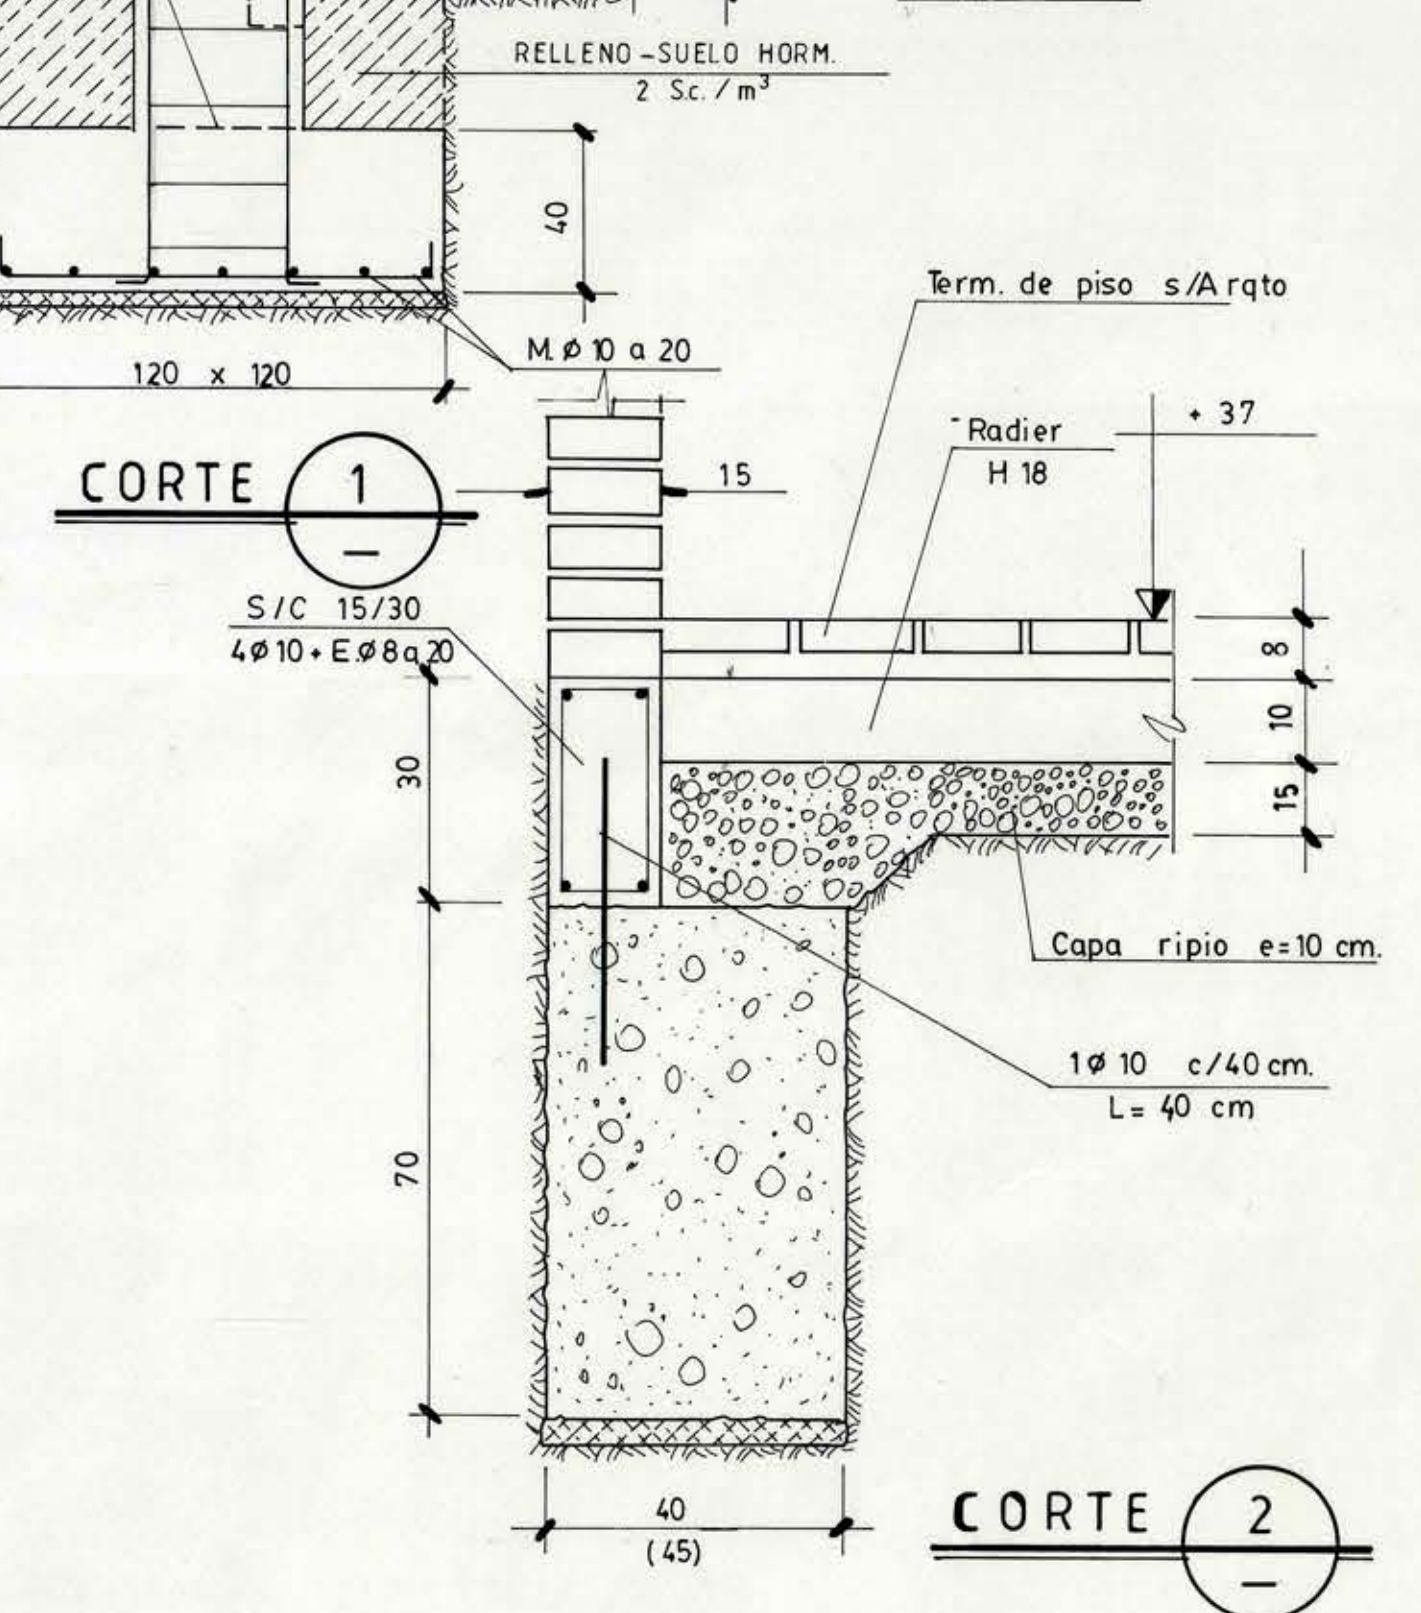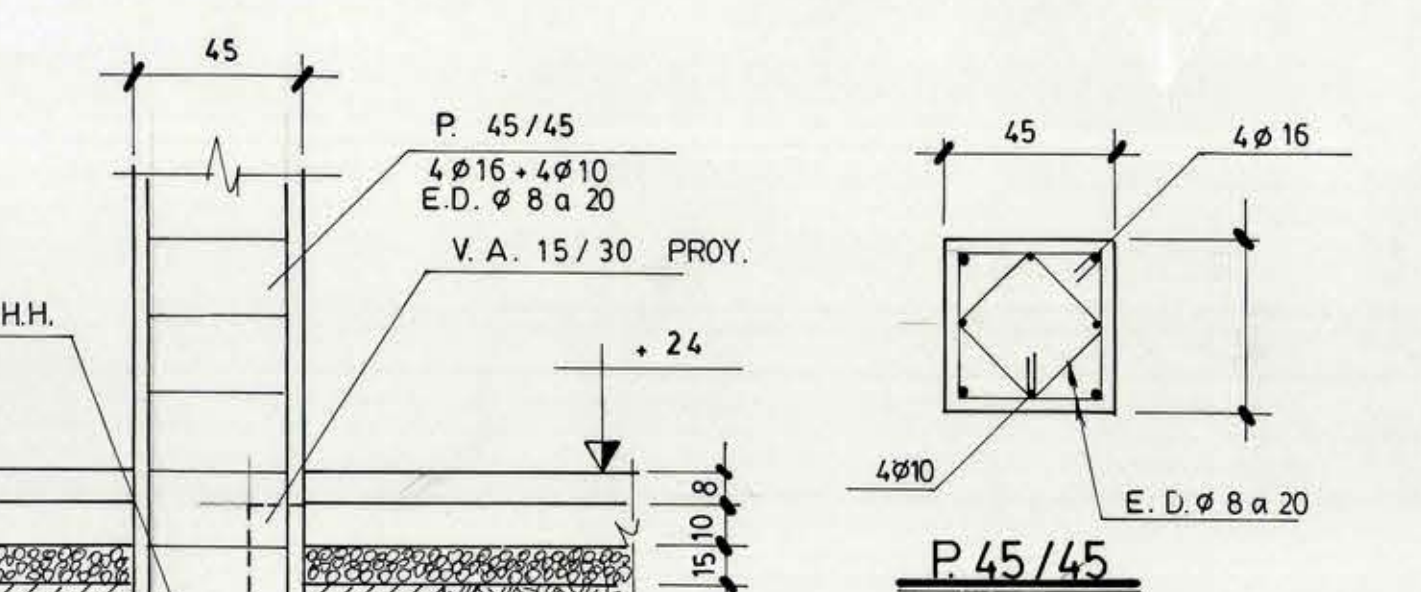

S. A. S. INGENIERIA ESTRUCTURAL					
CASA DEL PILAR DE ESQUINA					
RANCAGUA - AMPLIACION					
PLANTA FUNDACIONES				ESC.	
CORTES				1:50	
				1:10	
PLANO Nº	PROY.	DIB.	REV.	FECHA	
1457 / 8	A. R. U.	A. C. V.	S. A. S.	Oct. '94	S. ARIAS S. I. C. I. 1588

DIRECCION DE ARQUITECTURA					
DEPARTAMENTO DE EDIFICACION PUBLICA					
SUB DEPARTAMENTO EDIFICACION HISTORICA					
DENOMINACION MONUMENTO NACIONAL					MON. NAT. Nº
CASA DEL PILAR DE ESQUINA					182
REGION VI	PROVINCIA CACHARAL	COMUNA RANCAGUA	CALLE CARLOS OCHOA	D.M.E. Nº 725	24.01.80
CONTENIDO		LAMINA Nº	SUPERFICIE	ESCALA	
JEFE DEPTO	JEFE SUBDEPTO	PROYECTISTA	DIBUJO	ARCHIVO TECNICO	