


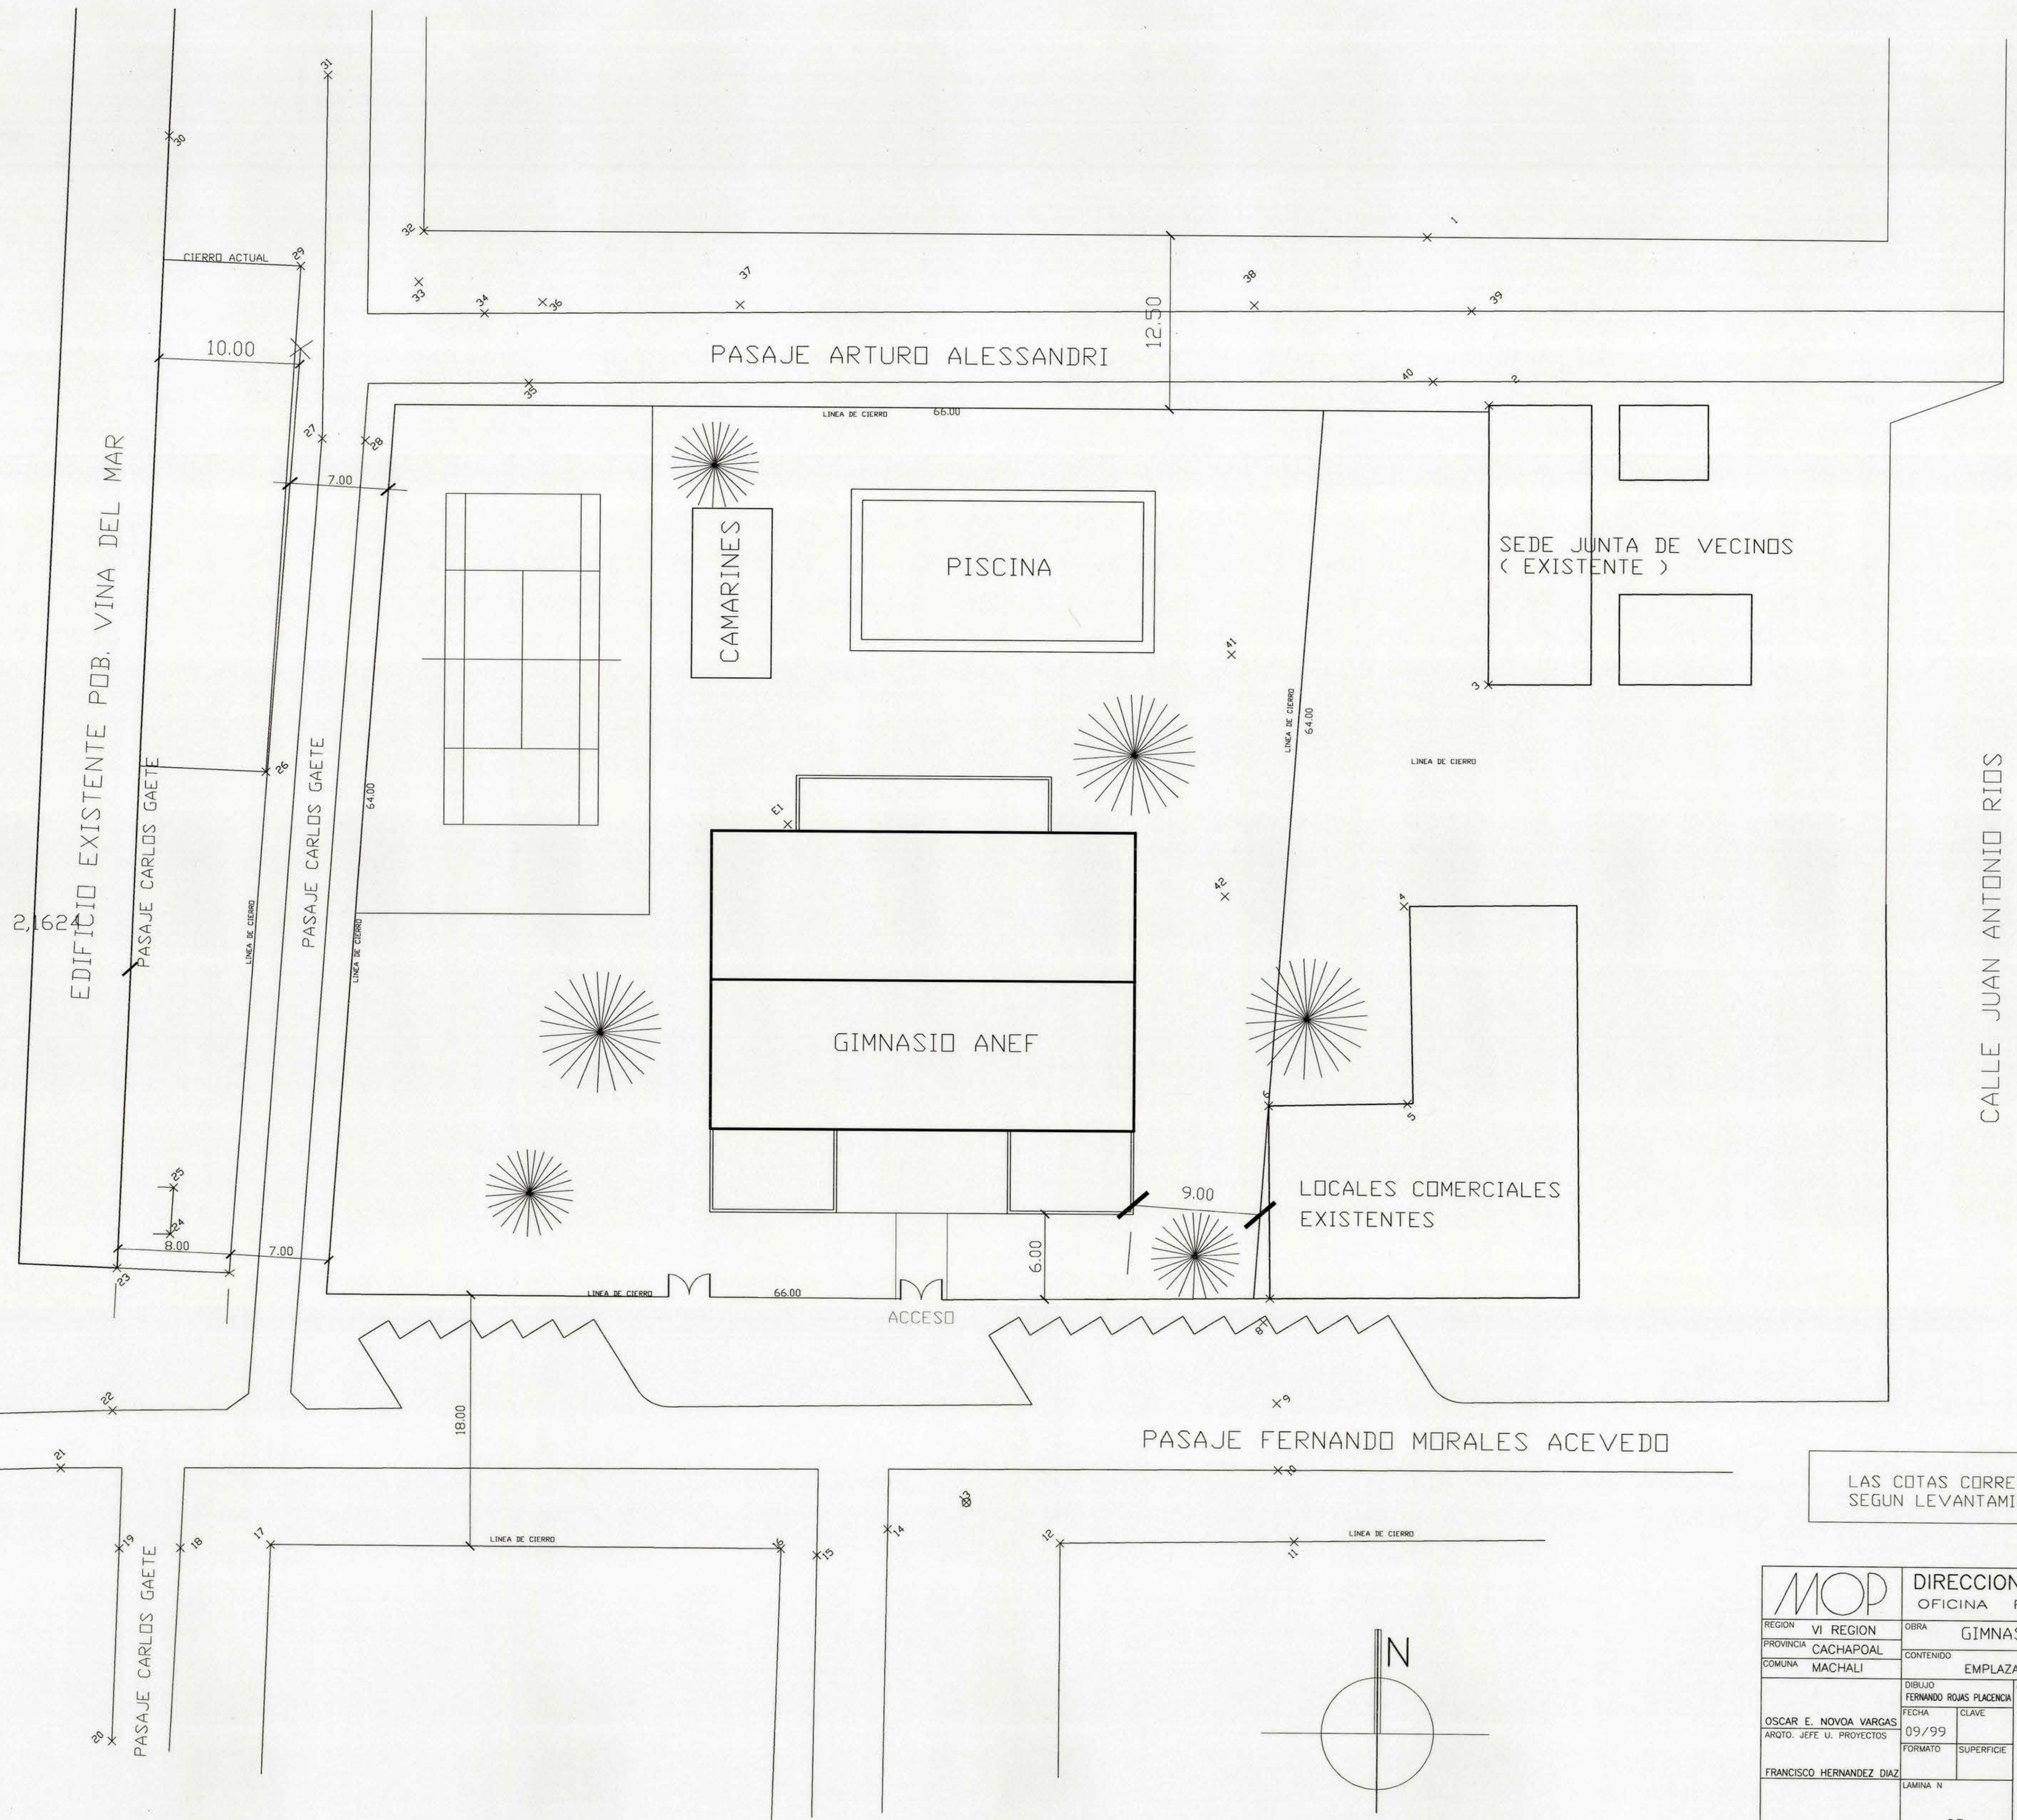

LAS COTAS CORRESPONDEN
SEGUN LEVANTAMIENTO DE TERRENO

MOP		DIRECCION DE ARQUITECTURA	
REGION VI REGION		OFICINA REGIONAL VI REGION	
PROVINCIA CACHAPOAL		OBRA GIMNASIO ANEF RANCAGUA	
COMUNA MACHALI		CONTENIDO EMPLAZAMIENTO GENERAL	
OSCAR E. NOVOA VARGAS		DIBUJO FERNANDO ROJAS PLACENCIA	
ARQTO. JEFE U. PROYECTOS		FECHA 09/99	CLAVE
FRANCISCO HERNANDEZ DIAZ		FORMATO	SUPERFICIE
ESCALA 1 : 250		LAMINA N	OBSERVACIONES
		DE	
		TUBO N	