




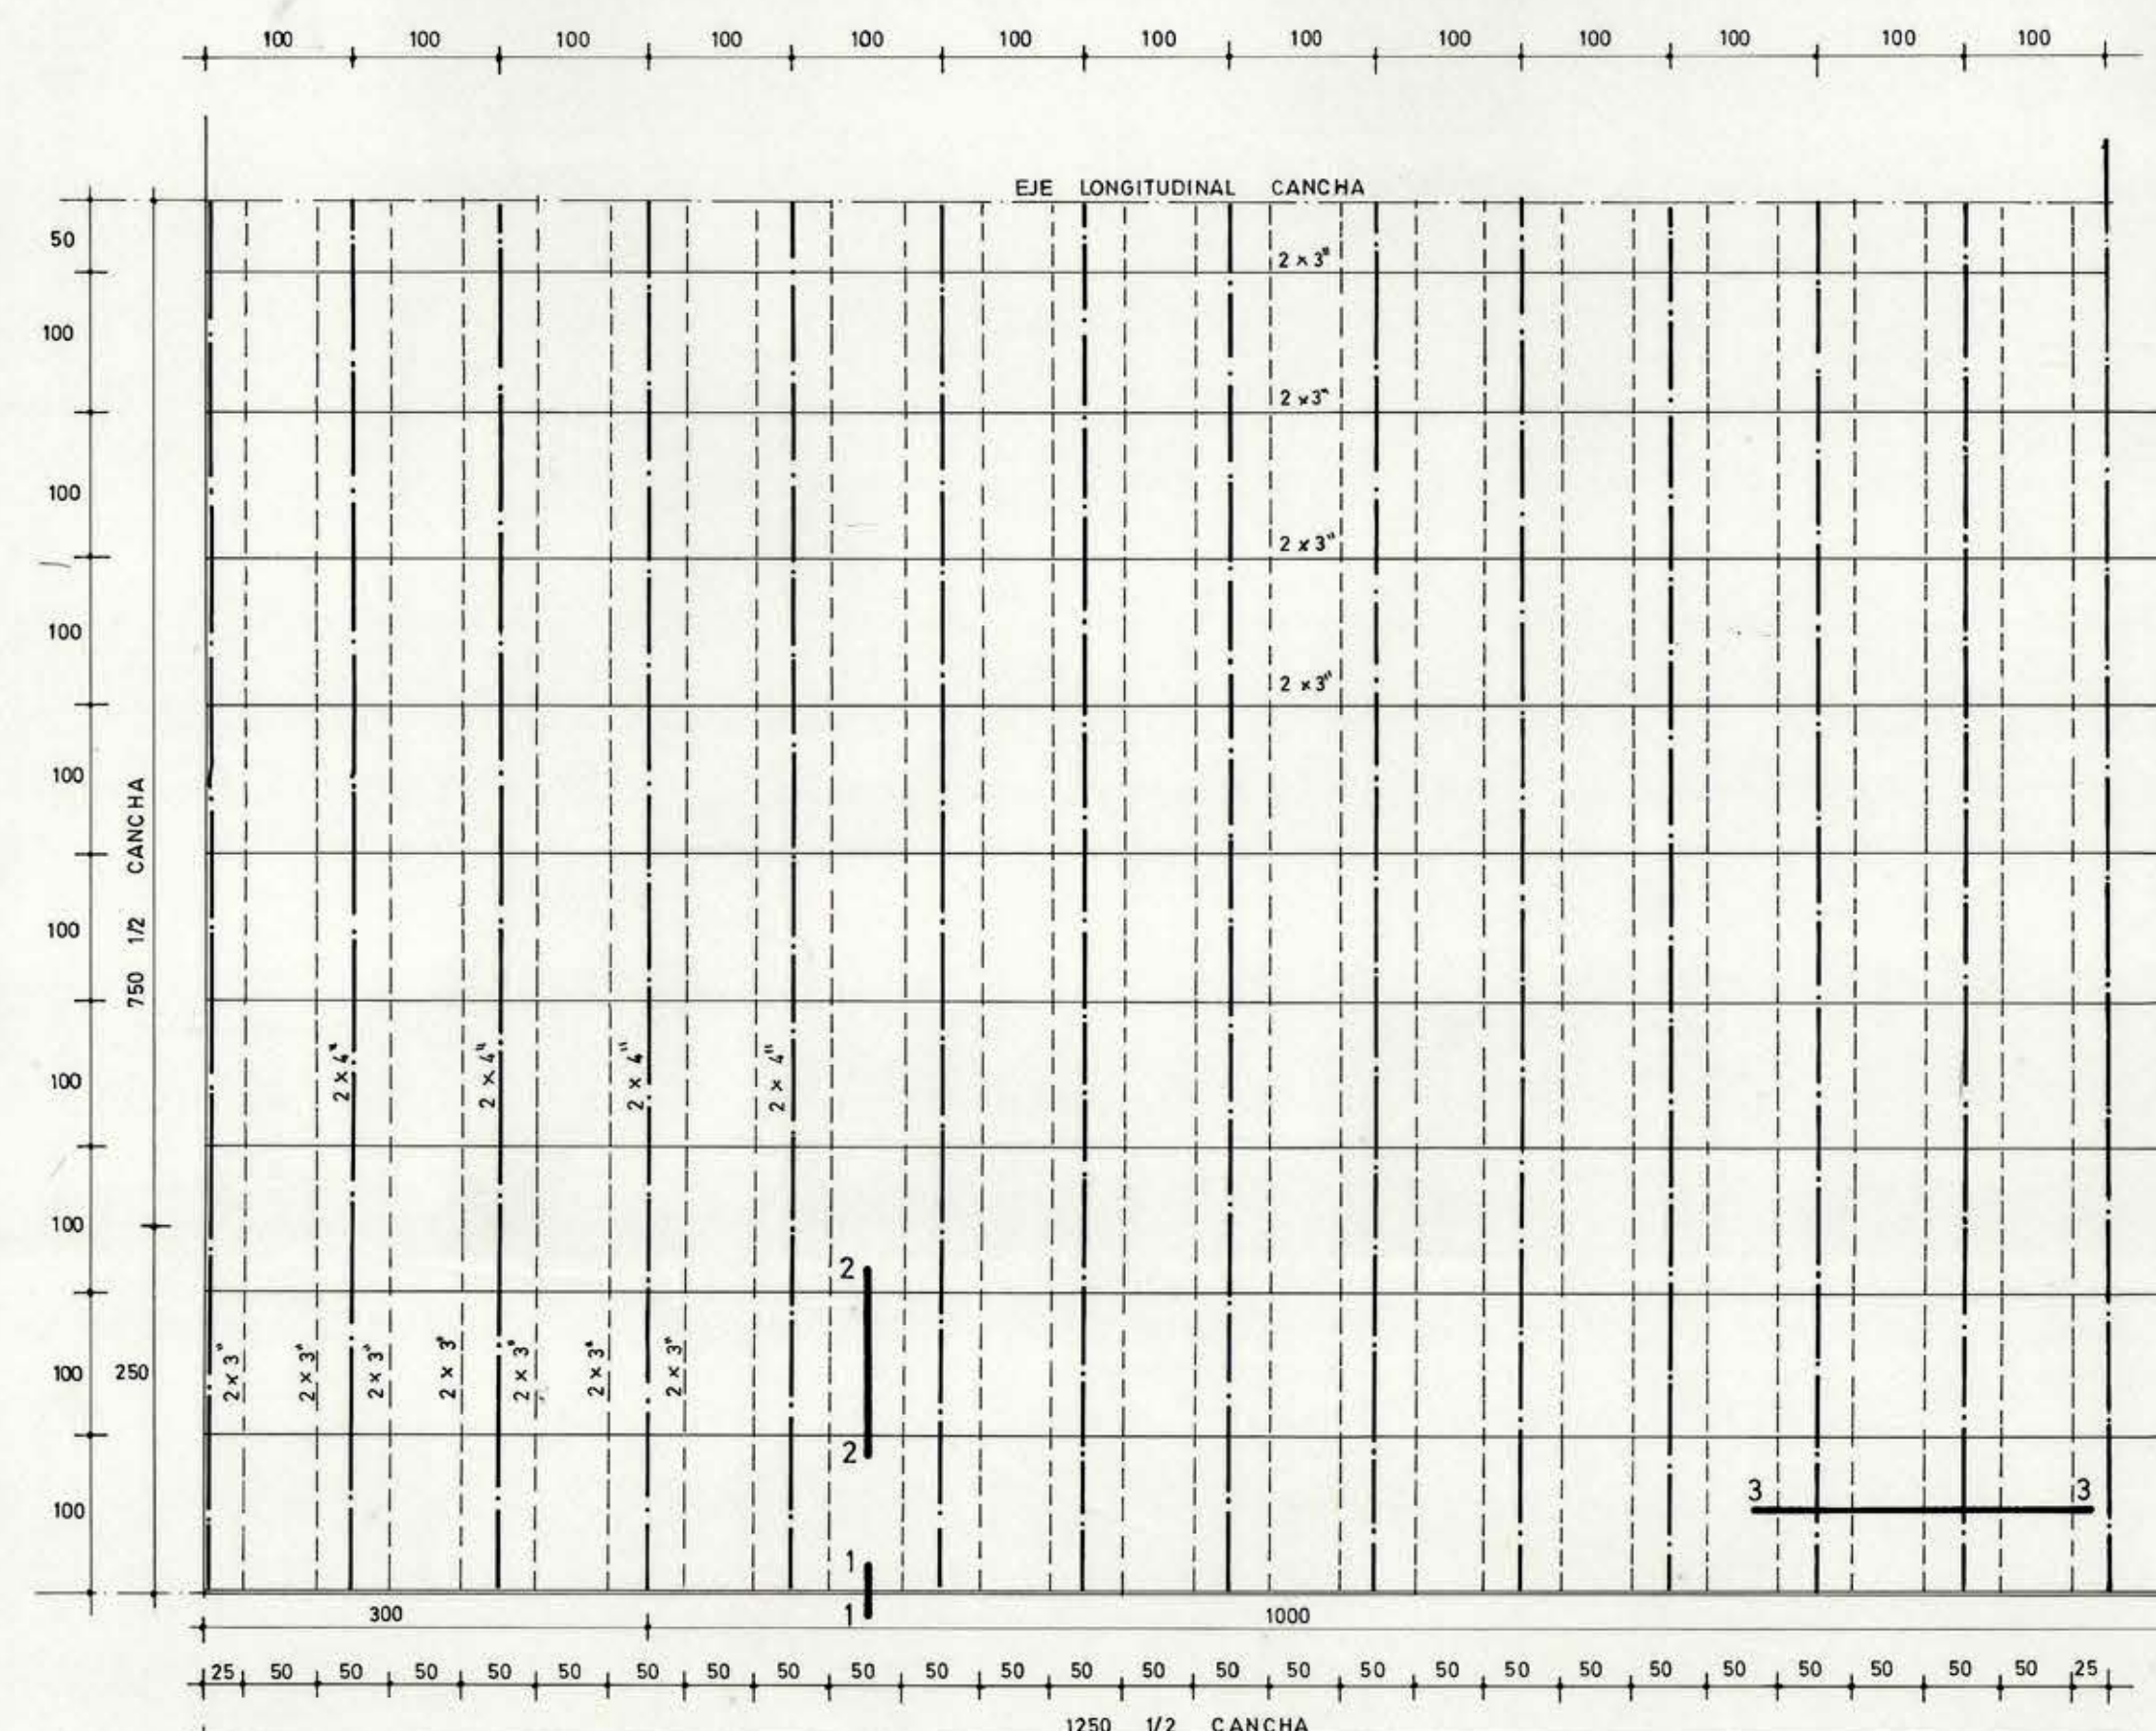

PLANTA ENTRAMADO PAVIMENTO CANCHA
ESC 1:50

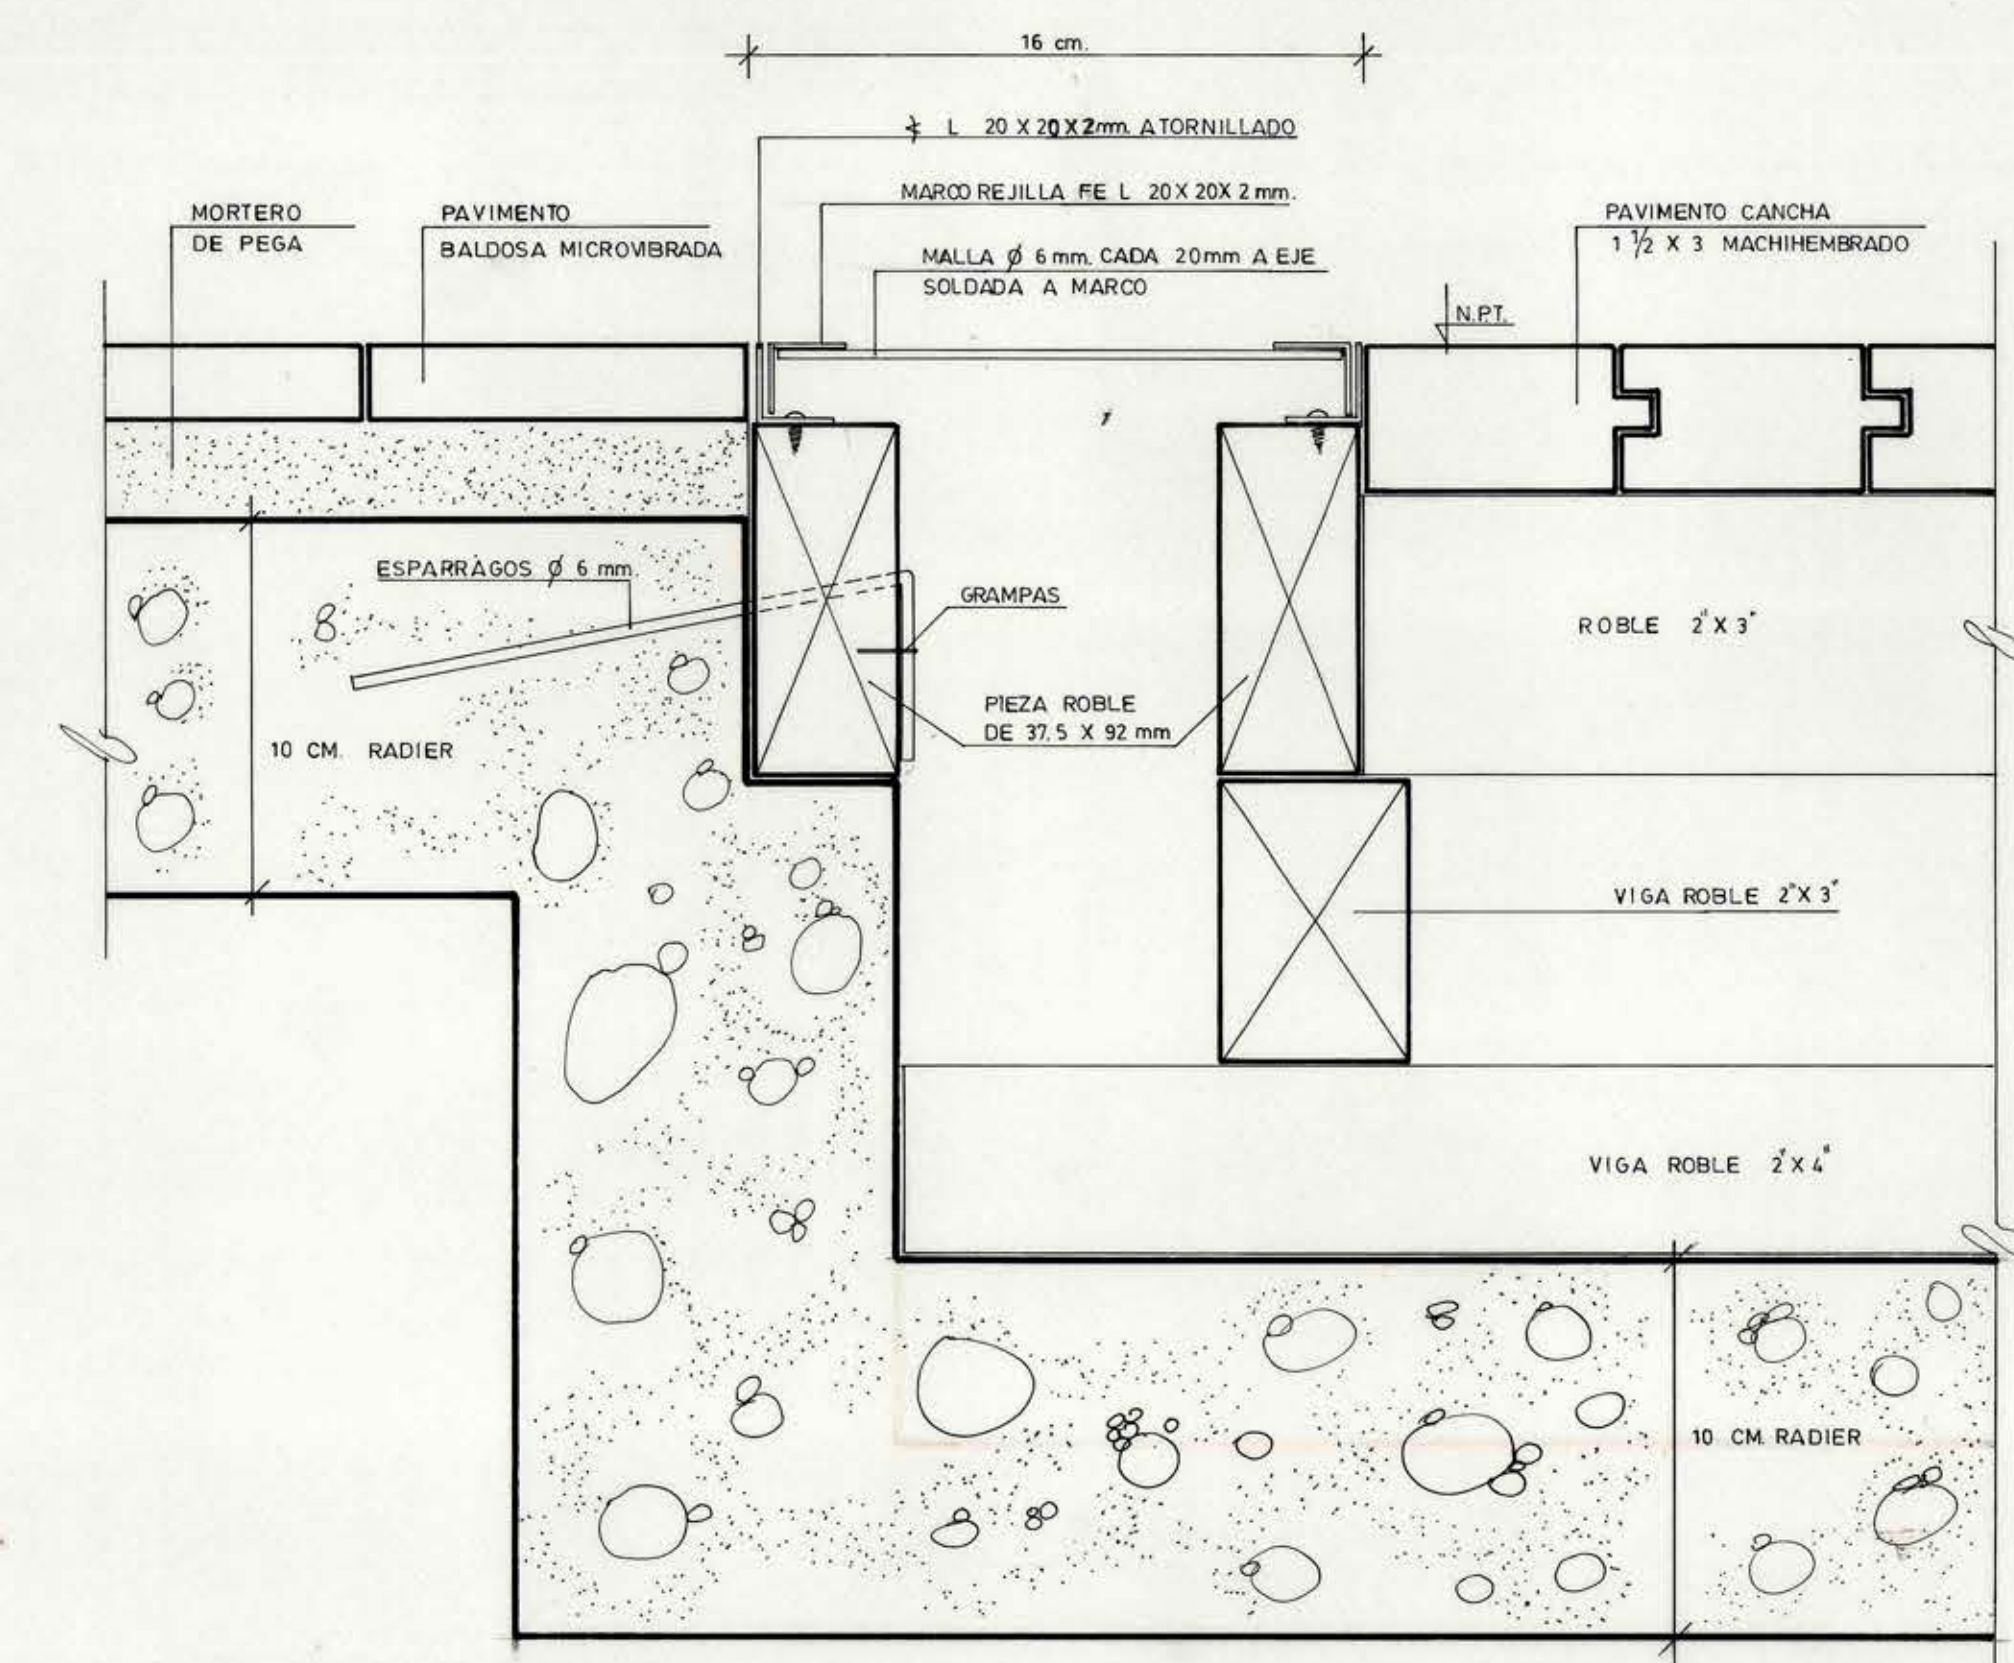

DETALLE ENCUESTRO PAVIMENTO CANCHA Y PAVIMENTO BALDOSA
Y REJILLA DE VENTILACION PERIMETRAL DE CANCHA
ESC 1:2

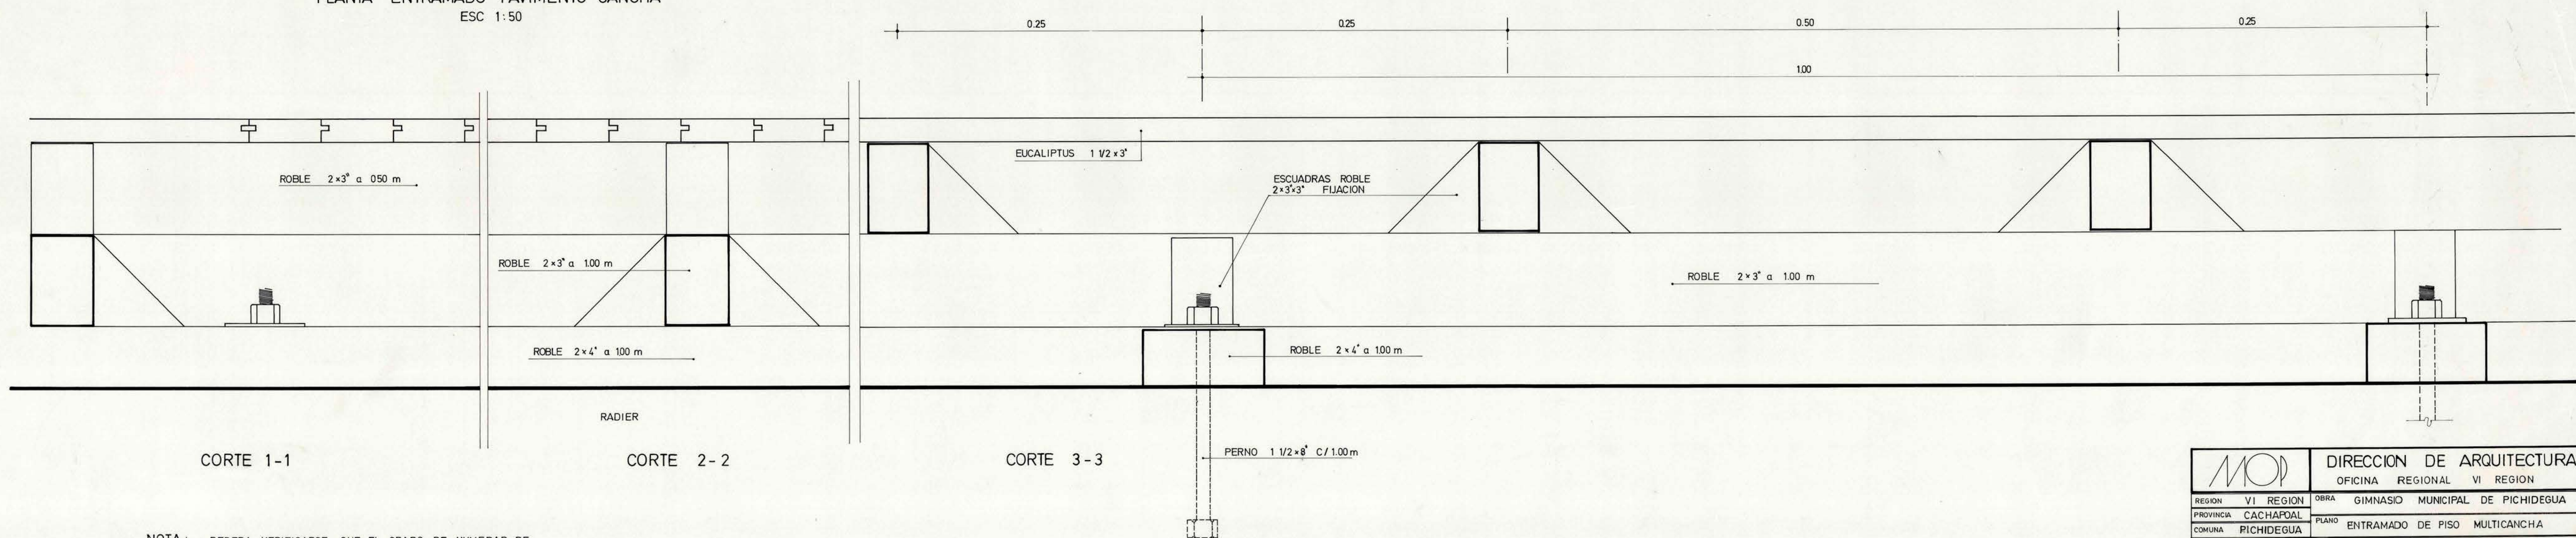

NOTA: DEBERA VERIFICARSE QUE EL GRADO DE HUMEDAD DE LA MADERA PARA EL PAVIMENTO DE LA CANCHA SEA COMPATIBLE CON EL GRADO DE HUMEDAD AMBIENTAL.

MOP		DIRECCION DE ARQUITECTURA	
REGION VI REGION		OFICINA REGIONAL VI REGION	
PROVINCIA CACHAPOAL	OBRA GIMNASIO MUNICIPAL DE PICHIDEGUA	PLANO ENTRAMADO DE PISO MULTICANCHA	
COMUNA PICHIDEGUA	PROYECTISTA OSCAR RUZ CORTES ARQUITECTO	DIBUJO LAMINA CLAVE	
	ARQUITECTO REGIONAL (S)	FECHA FORMADO 0.60 x 100	
	OSCAR RUZ CORTES	ARCHIVO TECNICO	
	V° B° DIRECTOR		
	ARQUITECTO E. WEIL W		
ESCALAS 1:50	1:2		