


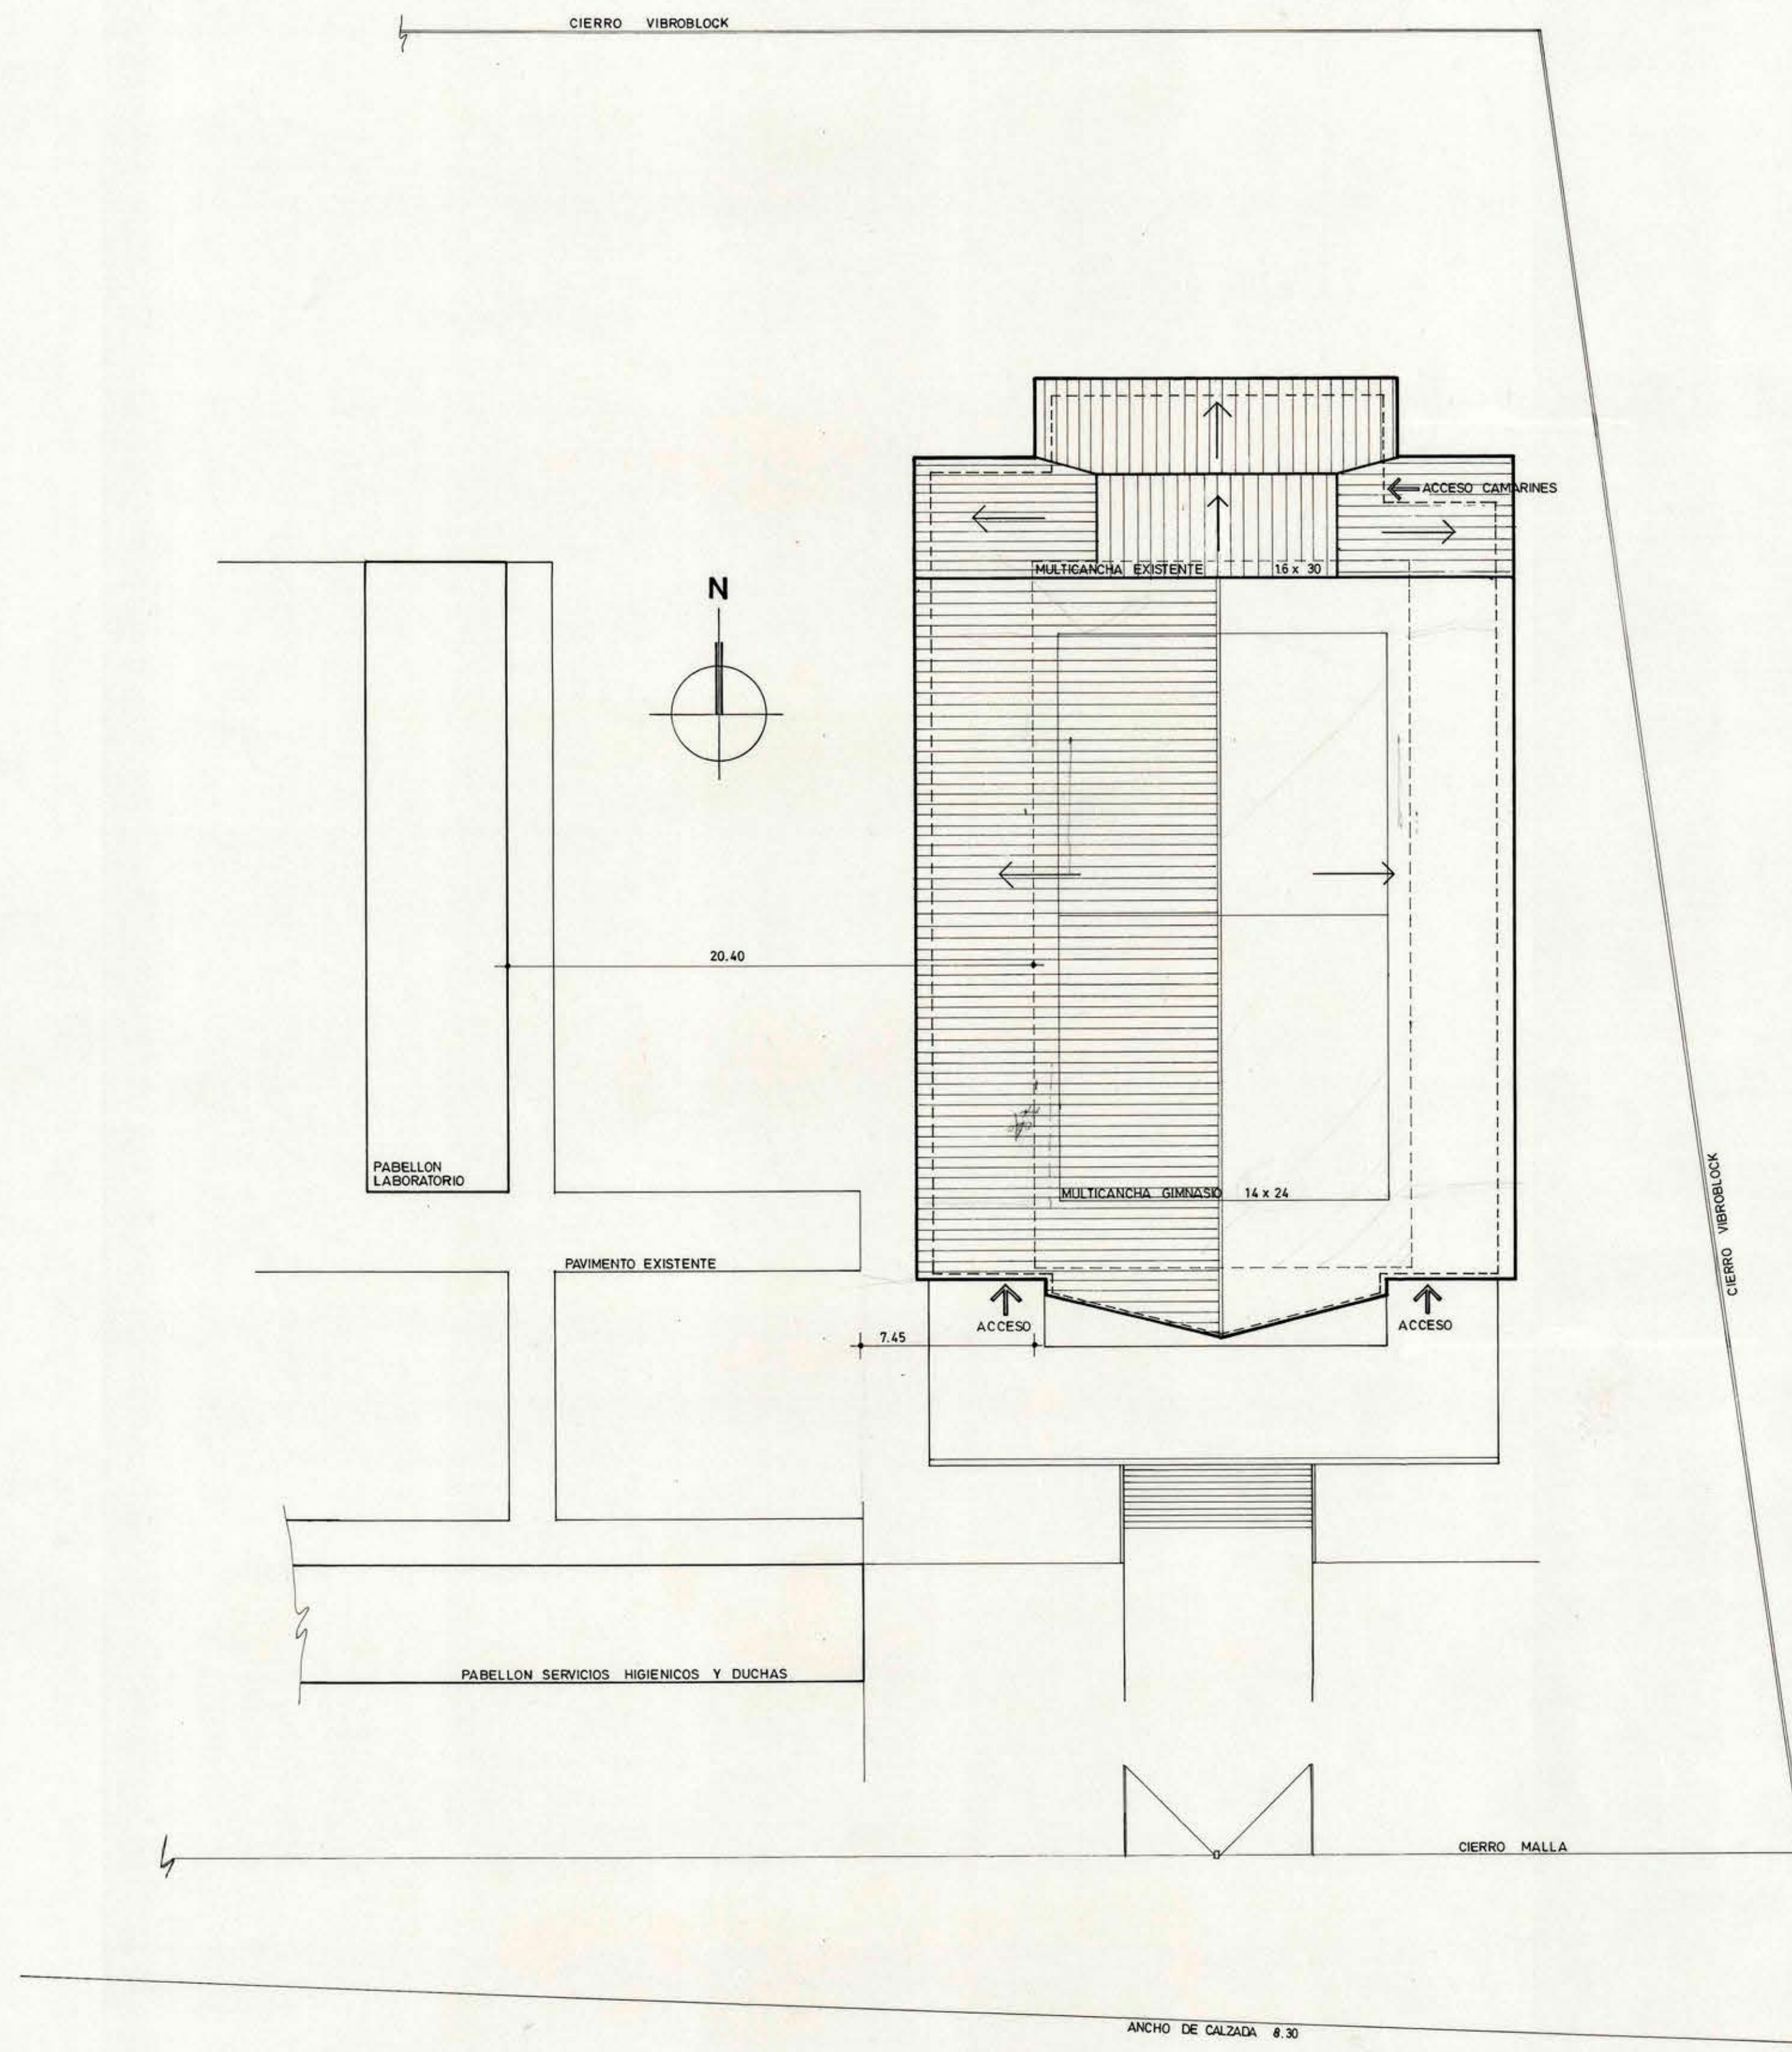

		DIRECCION DE ARQUITECTURA		
		OFICINA REGIONAL VI REGION		
REGION	VI REGION	OBRA	GIMNASIO MUNICIPAL PICHIDEGUA 1ra ETAPA	
PROVINCIA	CACHAPOAL	PLANO	EMPLAZAMIENTO	
COMUNA	PICHIDEGUA			
PROYECTISTA	DIBUJO			
ARQTO. REGIONAL	NAZARIO GARAY OÑATE			
	LAMINA			CLAVE
OSCAR E. NOVOA VARGAS SUPERFICIE	FECHA			FORMATO
	SEPT.1986			70 x 51
ESCALA	1 : 200			

284011

70 x 51