
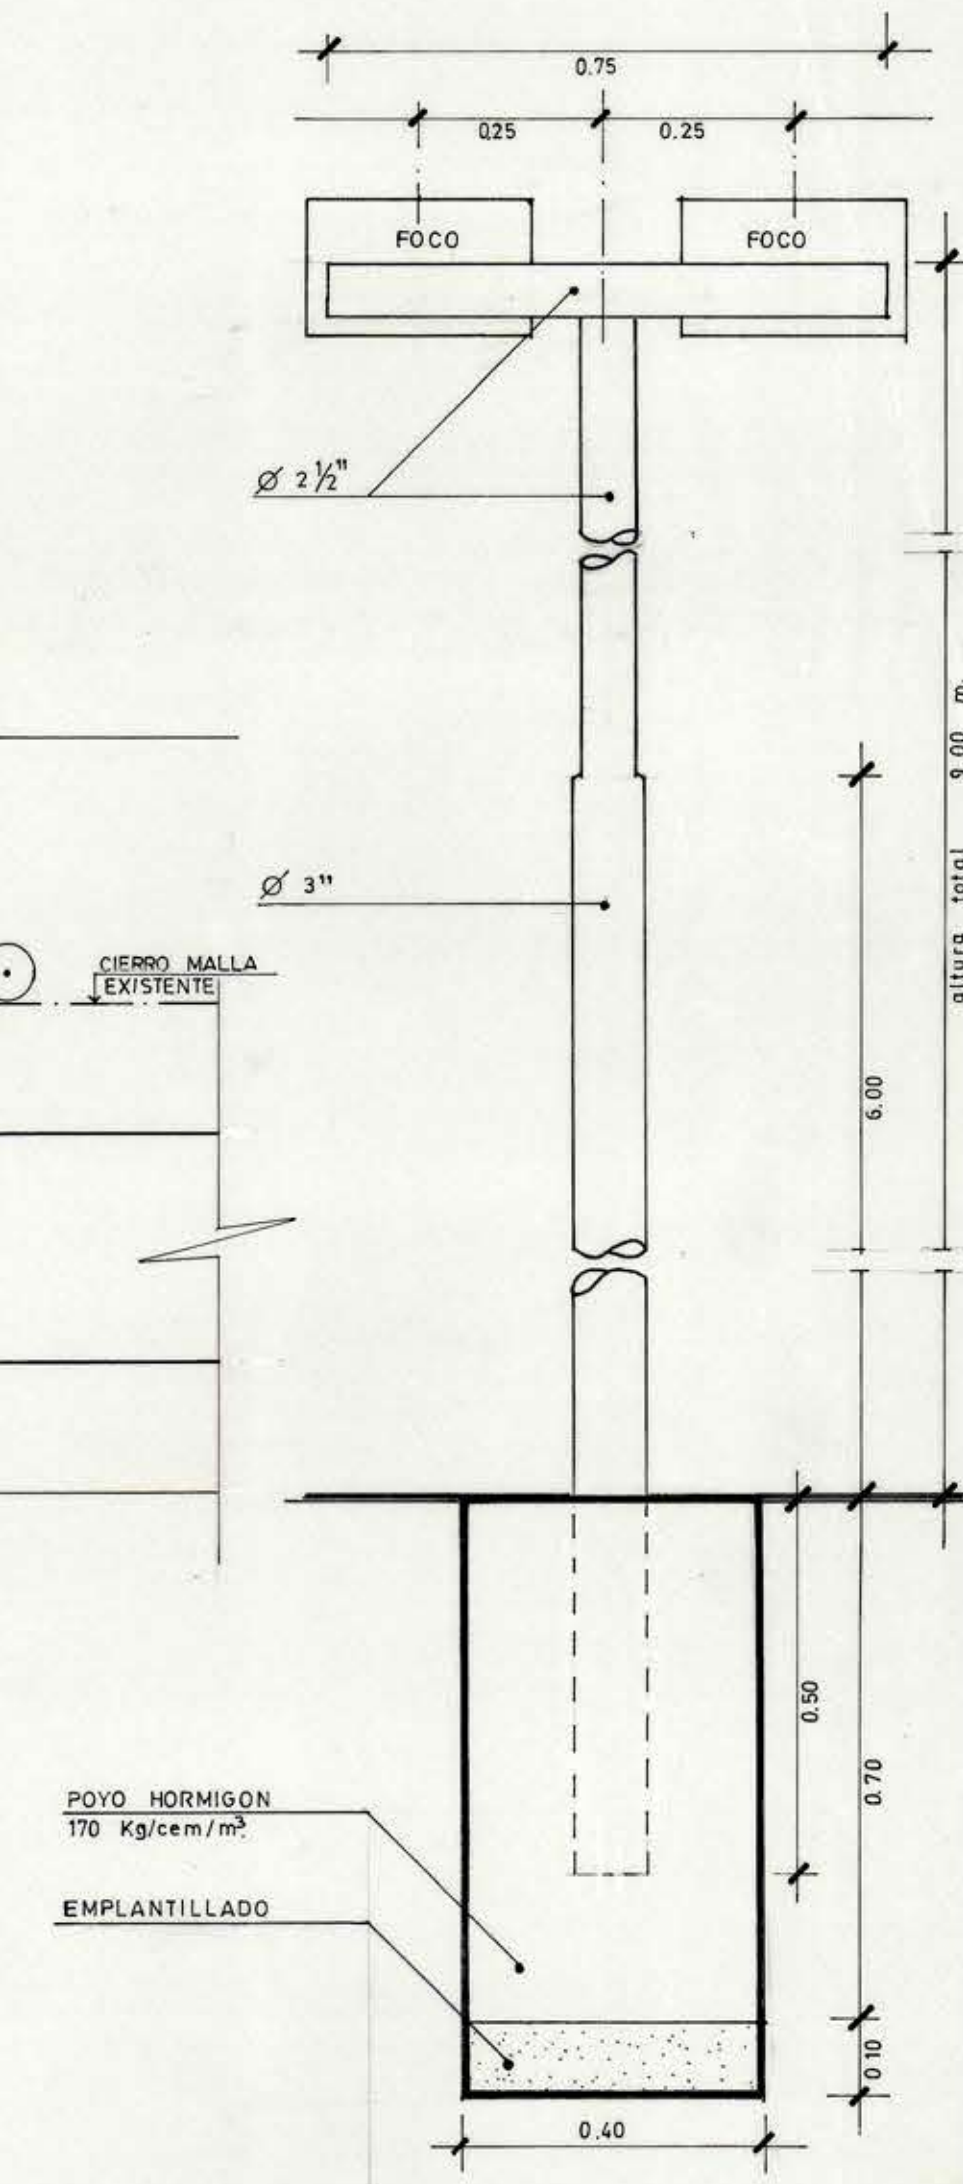
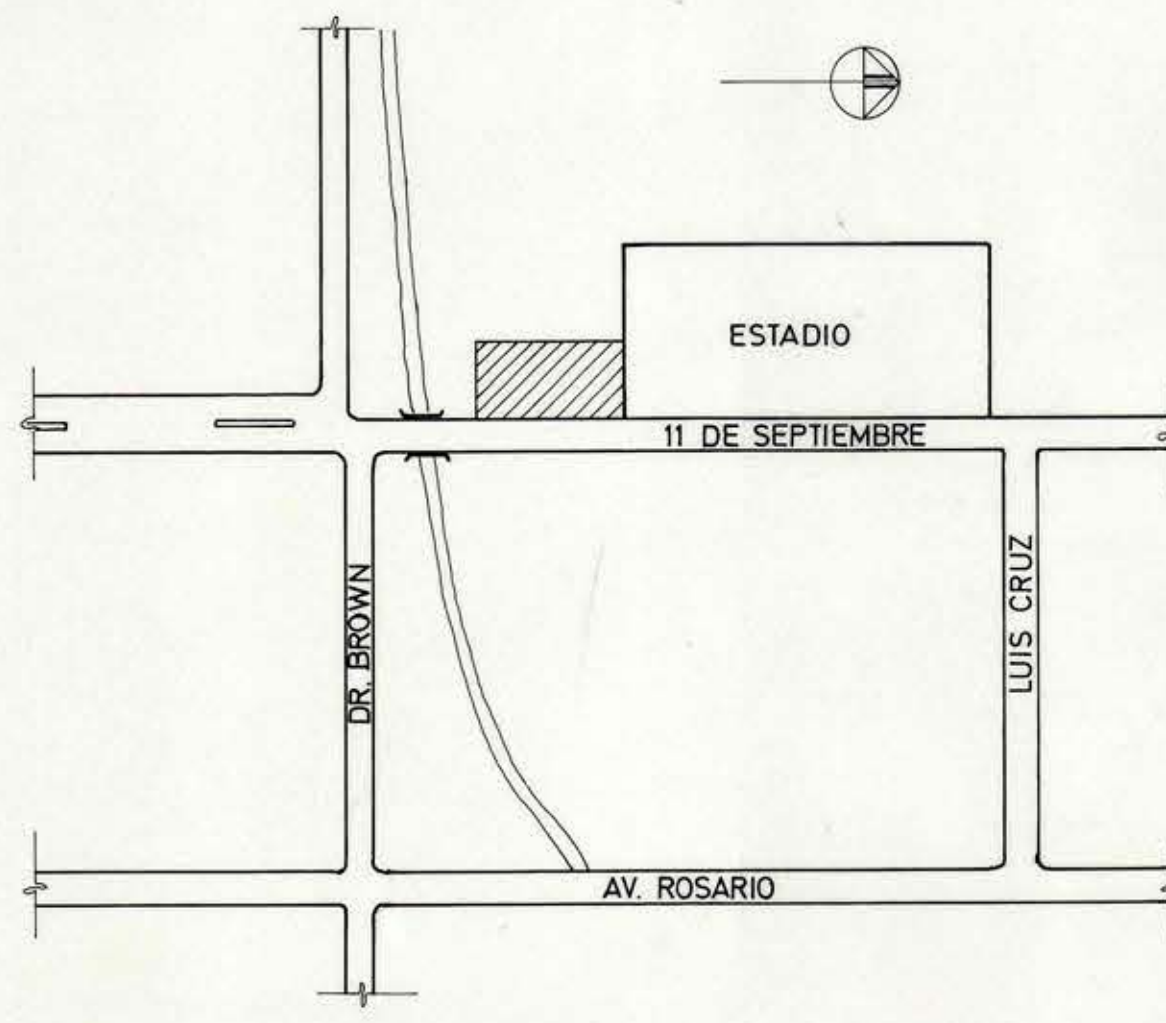


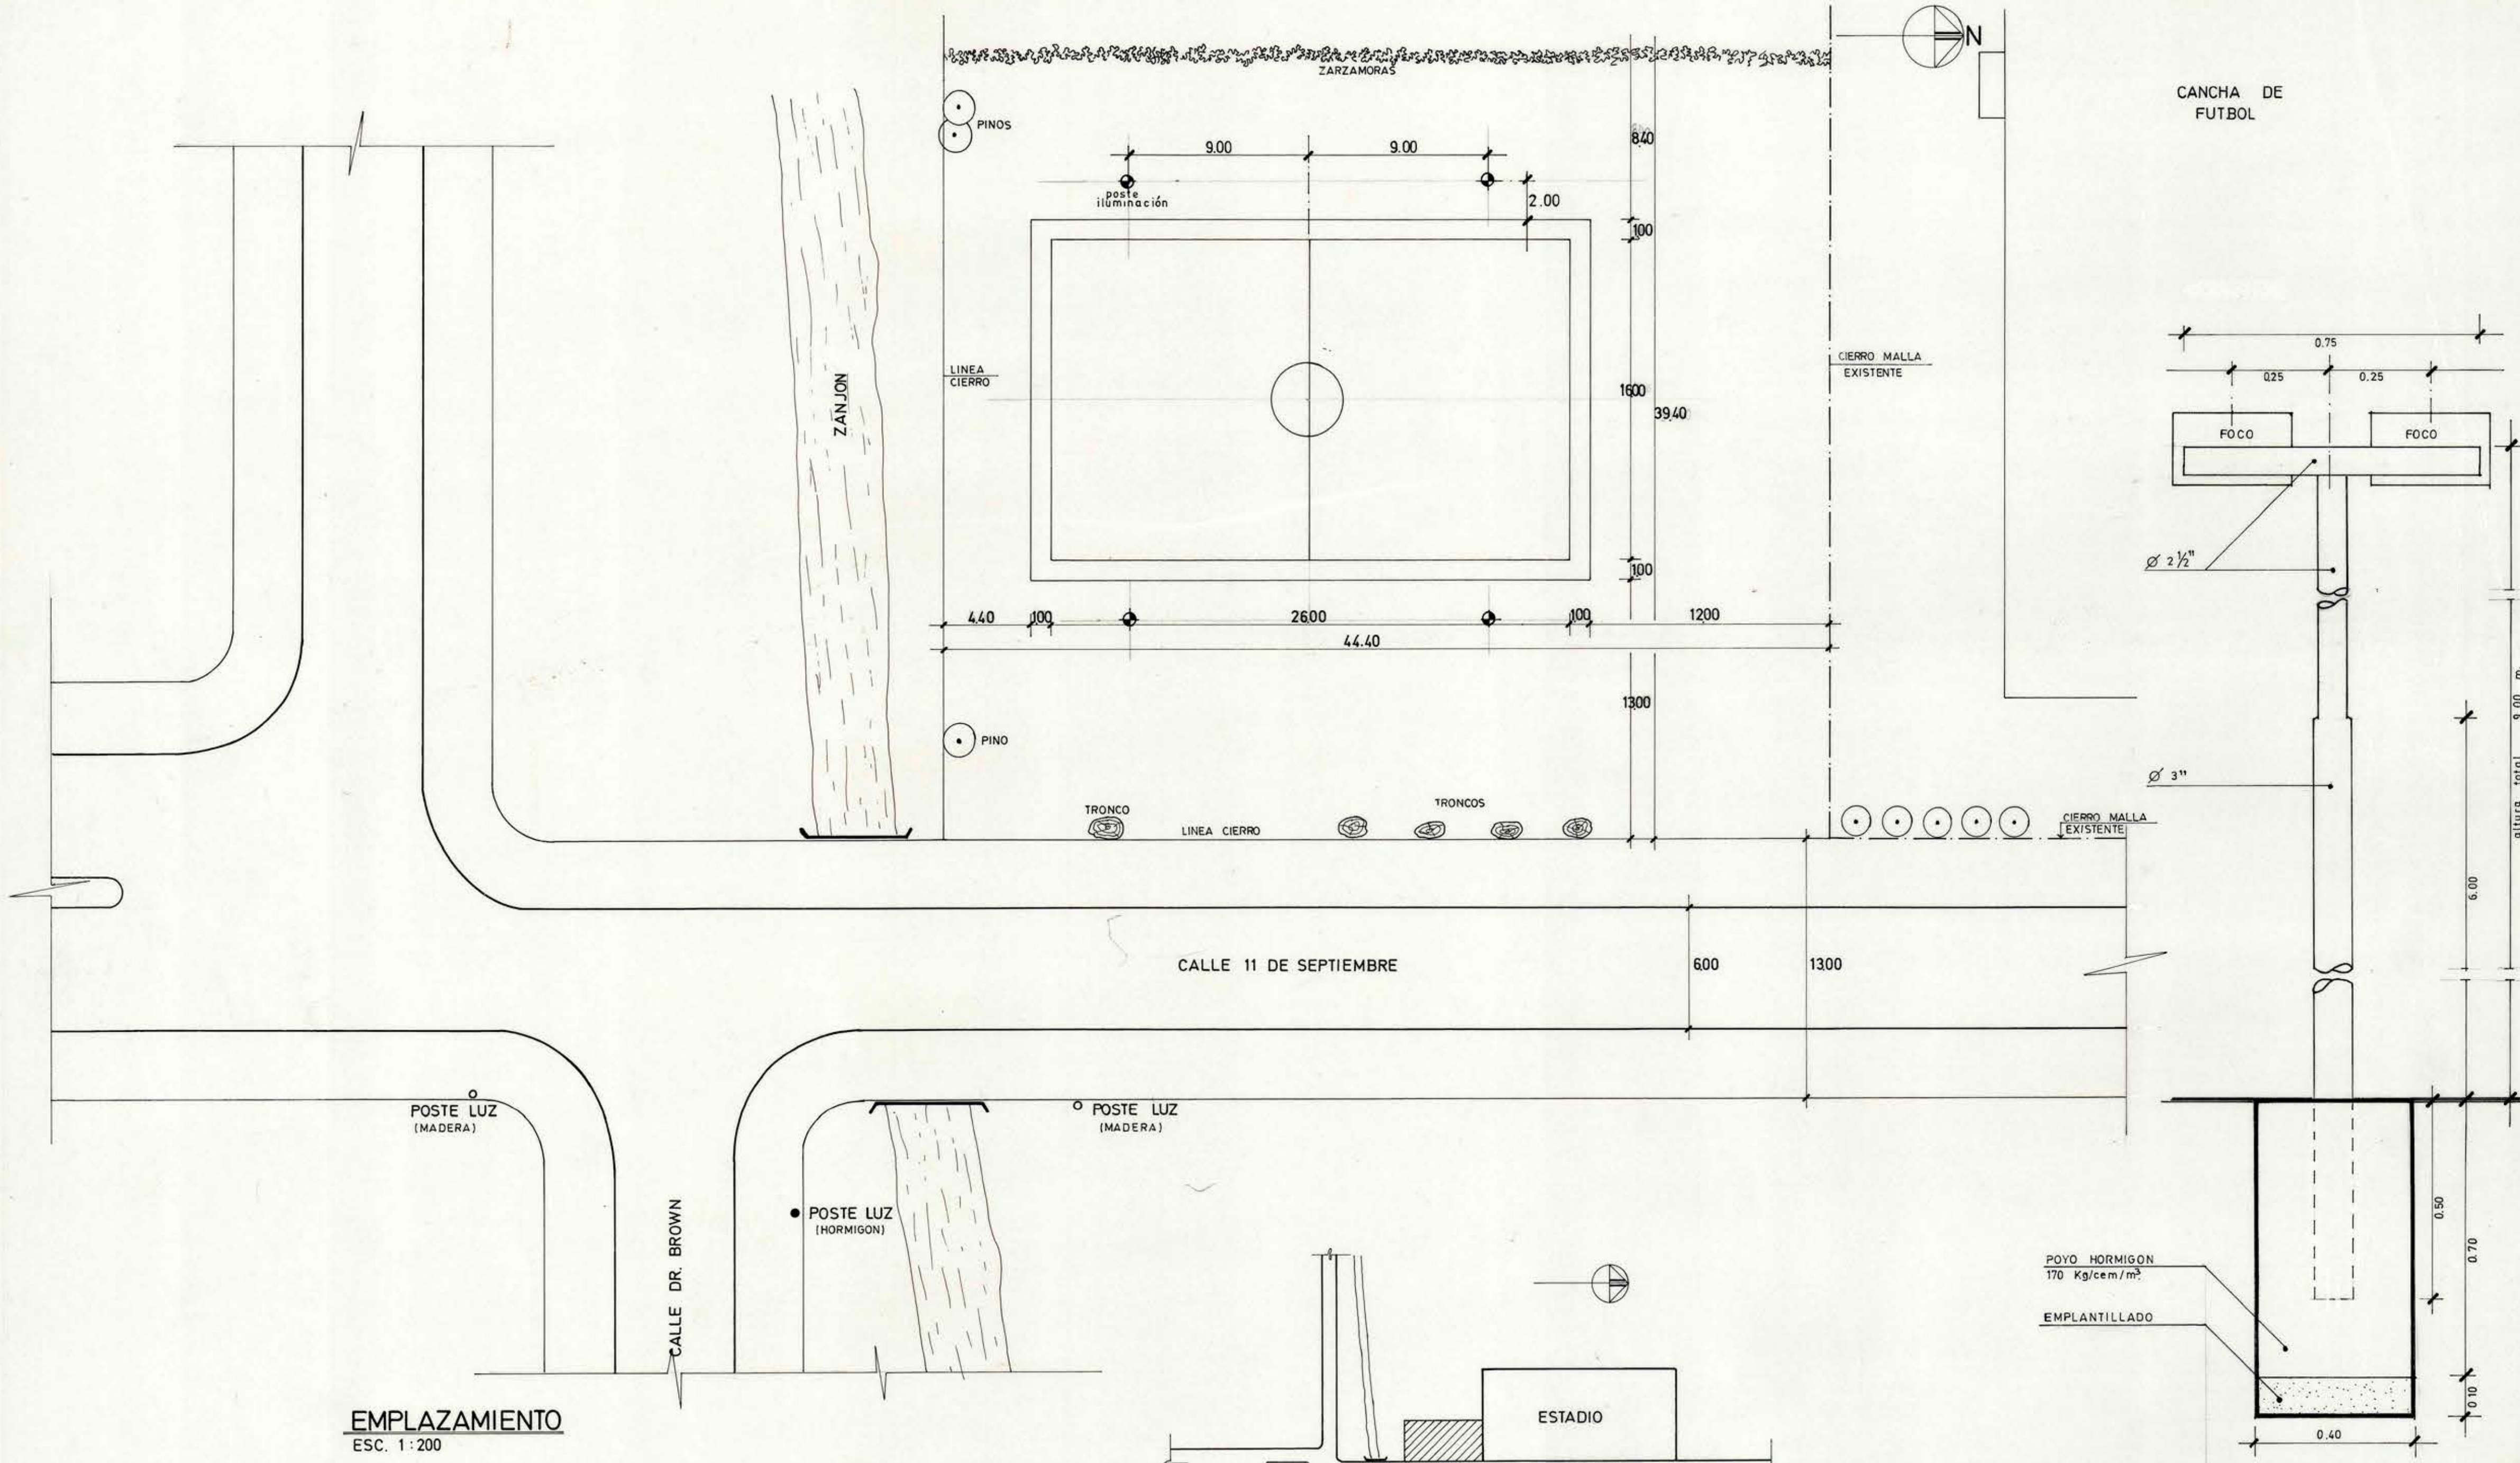

		DIRECCION DE ARQUITECTURA			
OFICINA REGIONAL VI REGION					
REGION : VI REGION	OBRA	MULTICANCHA COMUNA DE PUMANQUE			
PROVINCIA : COLCHAGUA	PLANO	EMPLAZAMIENTO - CROQUIS DE UBICACION			
COMUNA : PUMANQUE					
ARQUITECTO :				DIBUJO	
OSCAR A. RUZ CORTES				R. ESPINOZA C.	
				LAMINA	CLAVE
AROTO REGIONAL :				FECHA	
OSCAR E. NOVOA VARGAS				SEPT. '85	
SUP.					
CANCHA : 504 m ²					
TERRENO : 1749 m ²					
ESC.					
1 : 200					

780211

67 x 42