



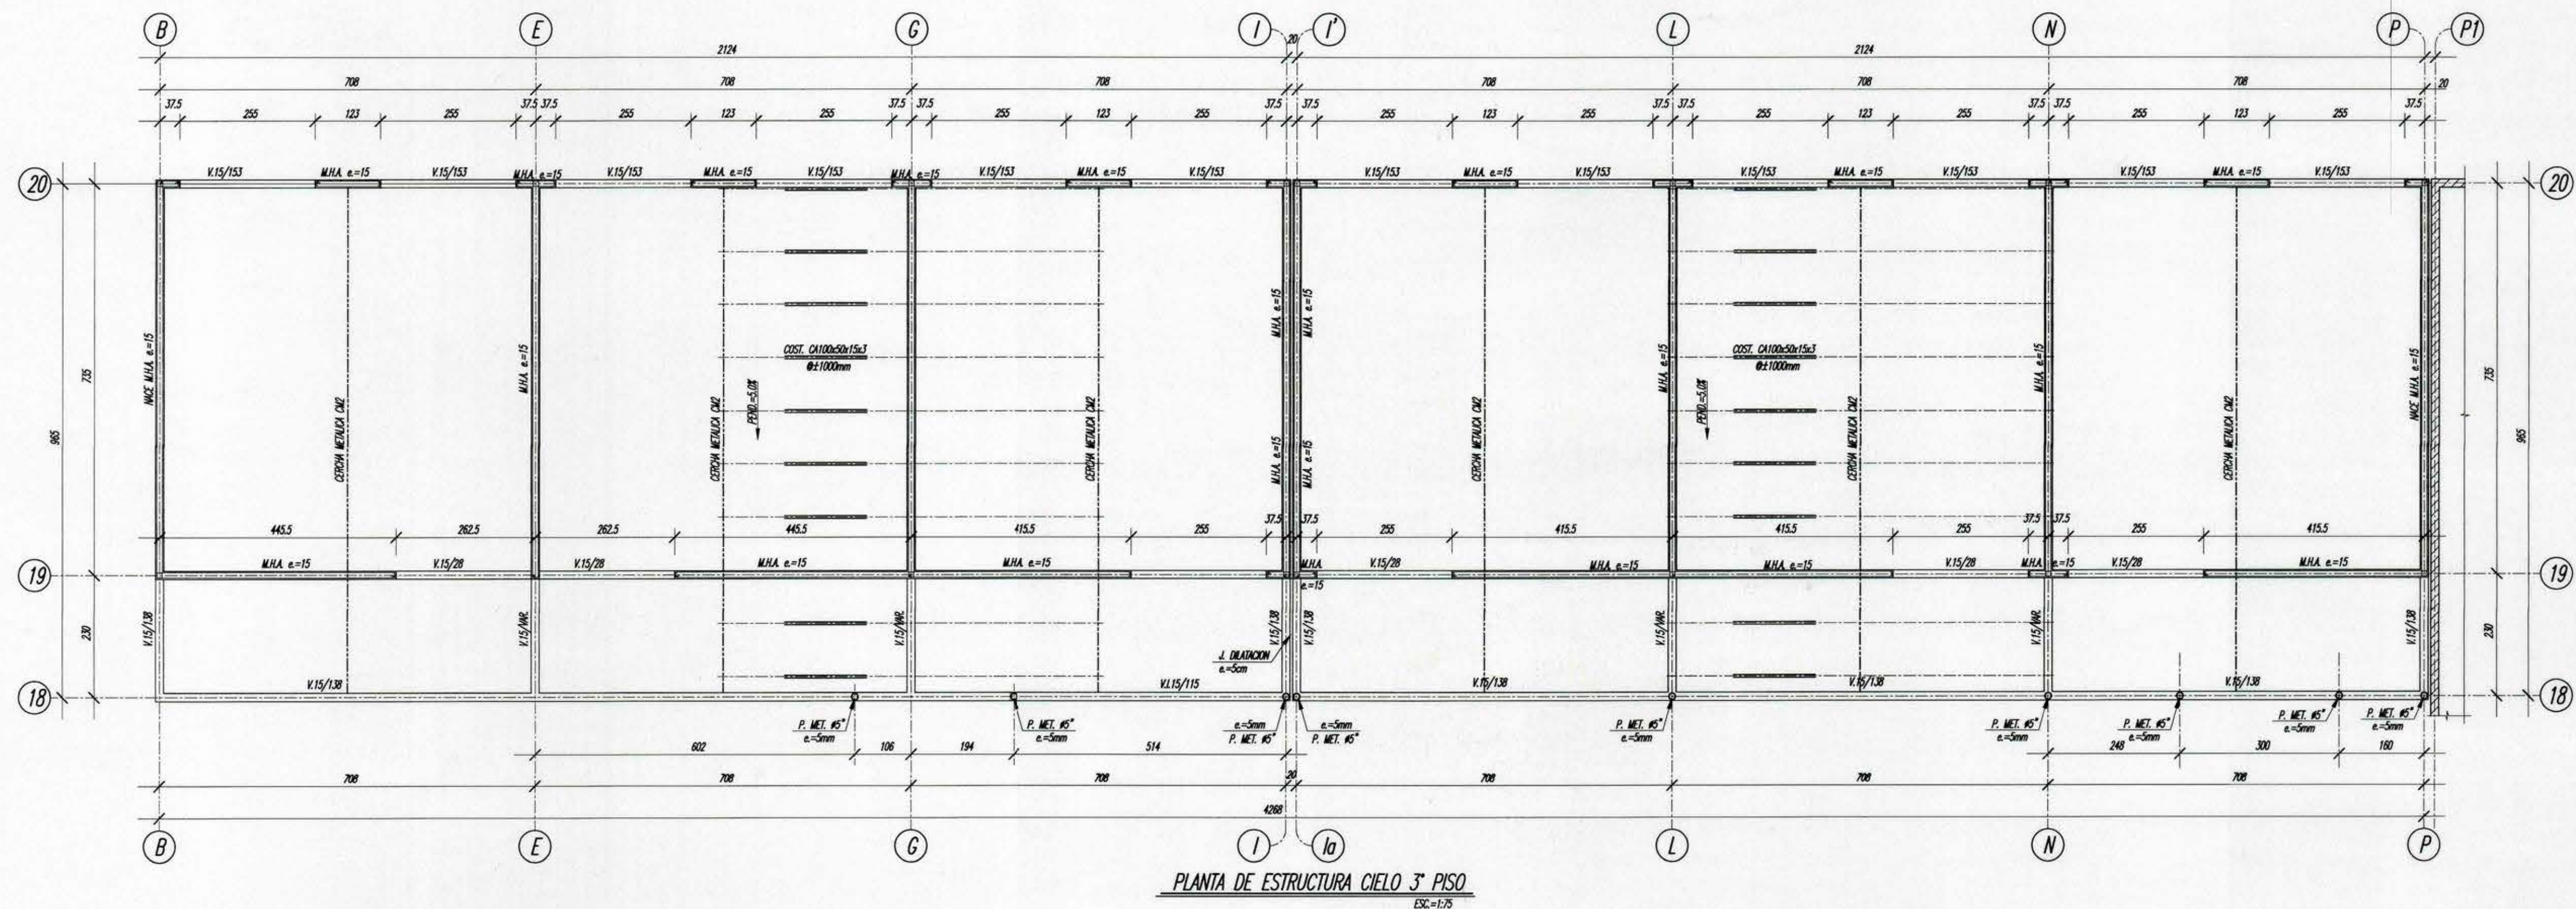

LICITACIÓN
UNIDAD DE PROYECTOS
D.A.MOP - SEXTA REGION

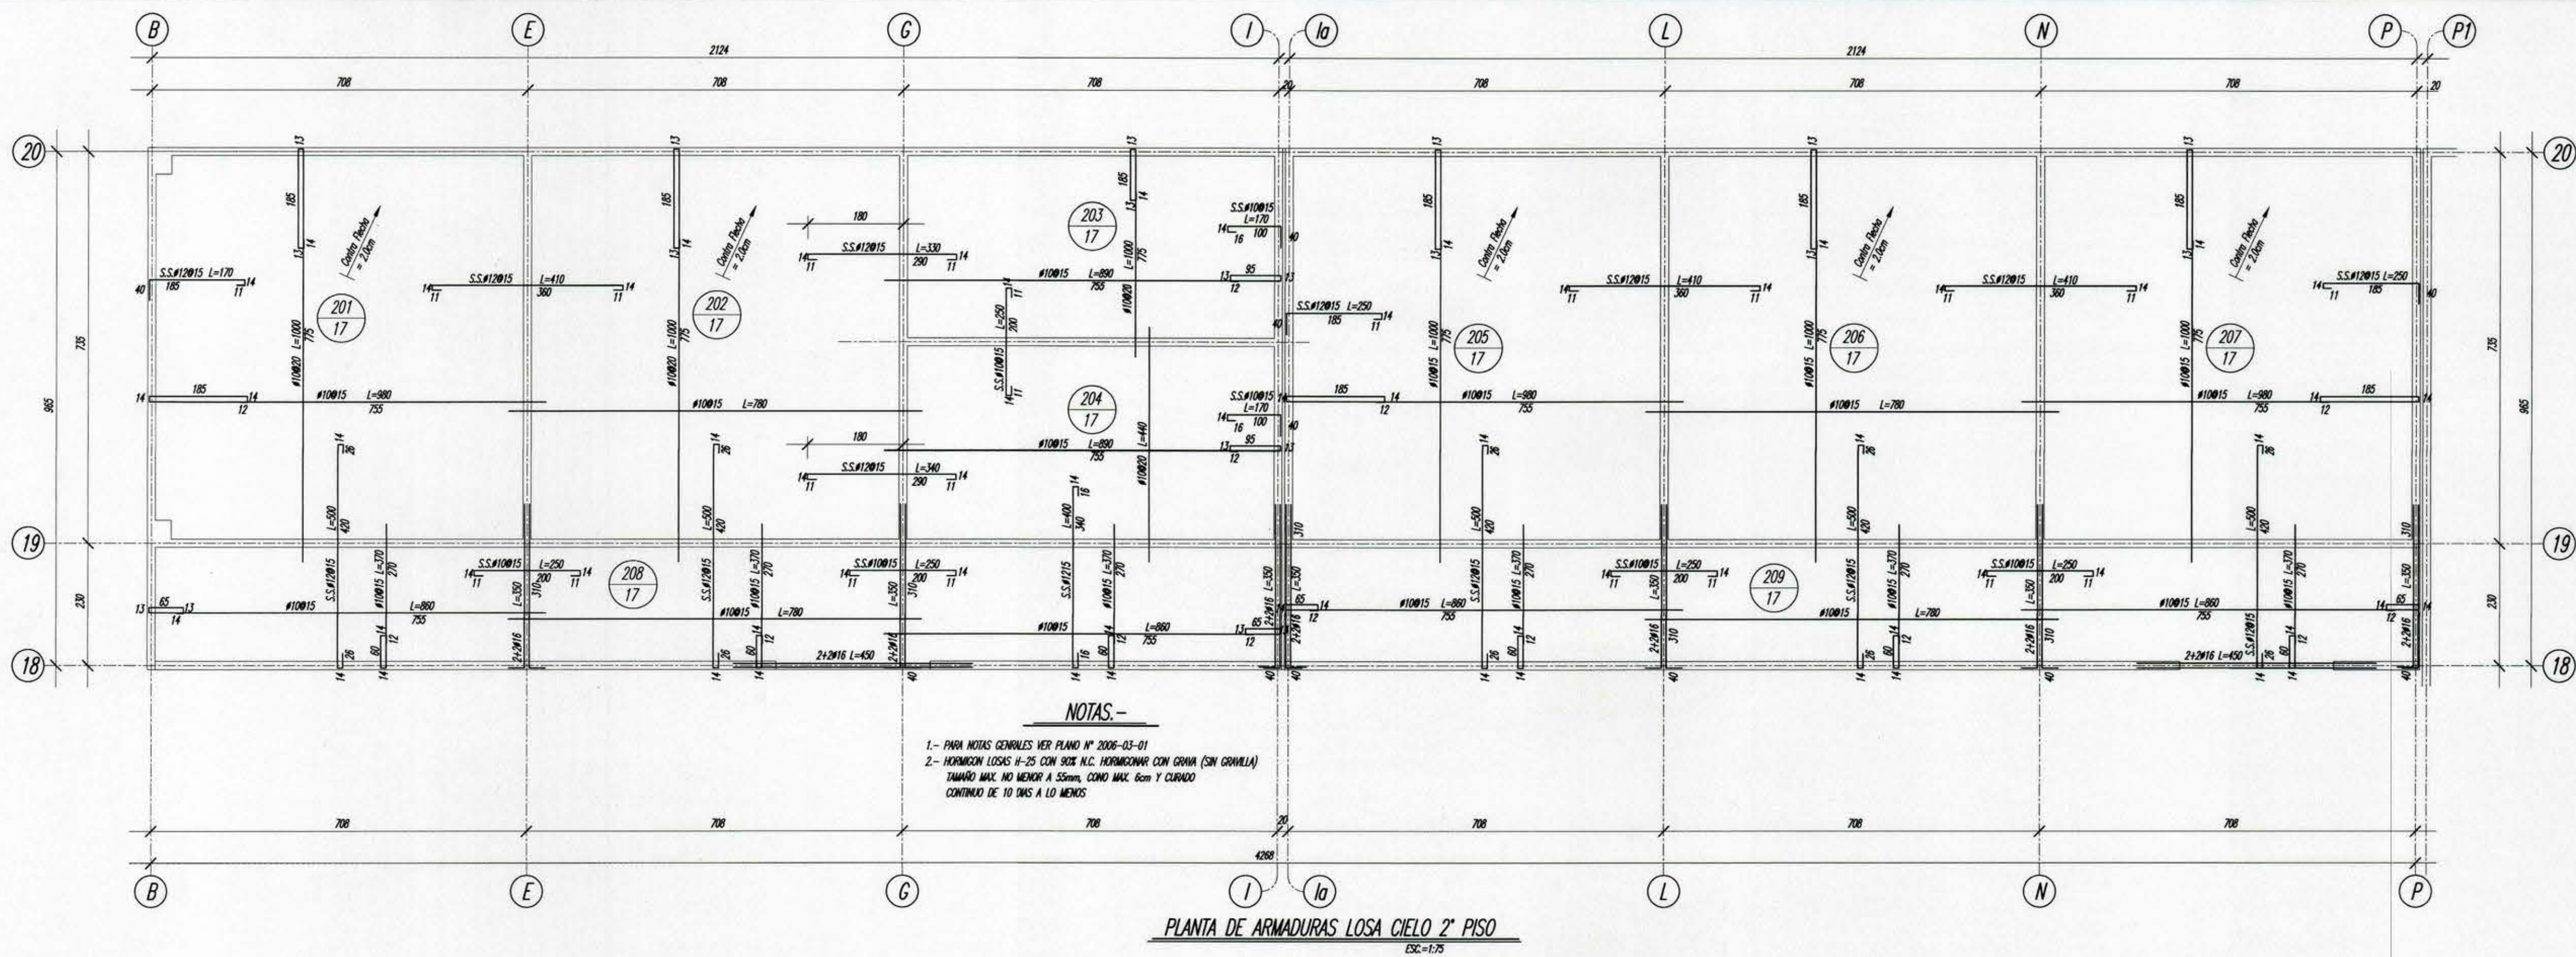

PROYECTO: COLEGIO JORGE MUÑOZ SILVA - D 442

PROPIETARIO: CORPORACION MUNICIPALIDAD DE SAN FERNANDO

UBICACION: CARDENAL CARO N° 705 COMUNA DE SAN FERNANDO

CONTENIDO: PLANTA DE ARMADURAS LOSA CIELO 2° PISO
PLANTA DE ESTRUCTURA CIELO 3° PISO

REVISOR: M.R.B.

FECHA: FEBRERO-2006

ESCALA: LAS INDICADAS

ARCHIVO: J.MUNOZ-05-REV-2

PLANO N° 2006-03-05

REV.	DESCRIPCION	FECHA
4		
3		
2	PARA REVISION Y COMENTARIOS	13-03-2007
1	PARA REVISION Y COMENTARIOS	07-04-2006
REV.	DESCRIPCION	FECHA

Elaborado Ynez, 1949 of. 503
Providencia, Santiago
fono: 02-3418018 fax: 02-2050765
e-mail: arriostra@entelchile.net
www.arriostra.cl