


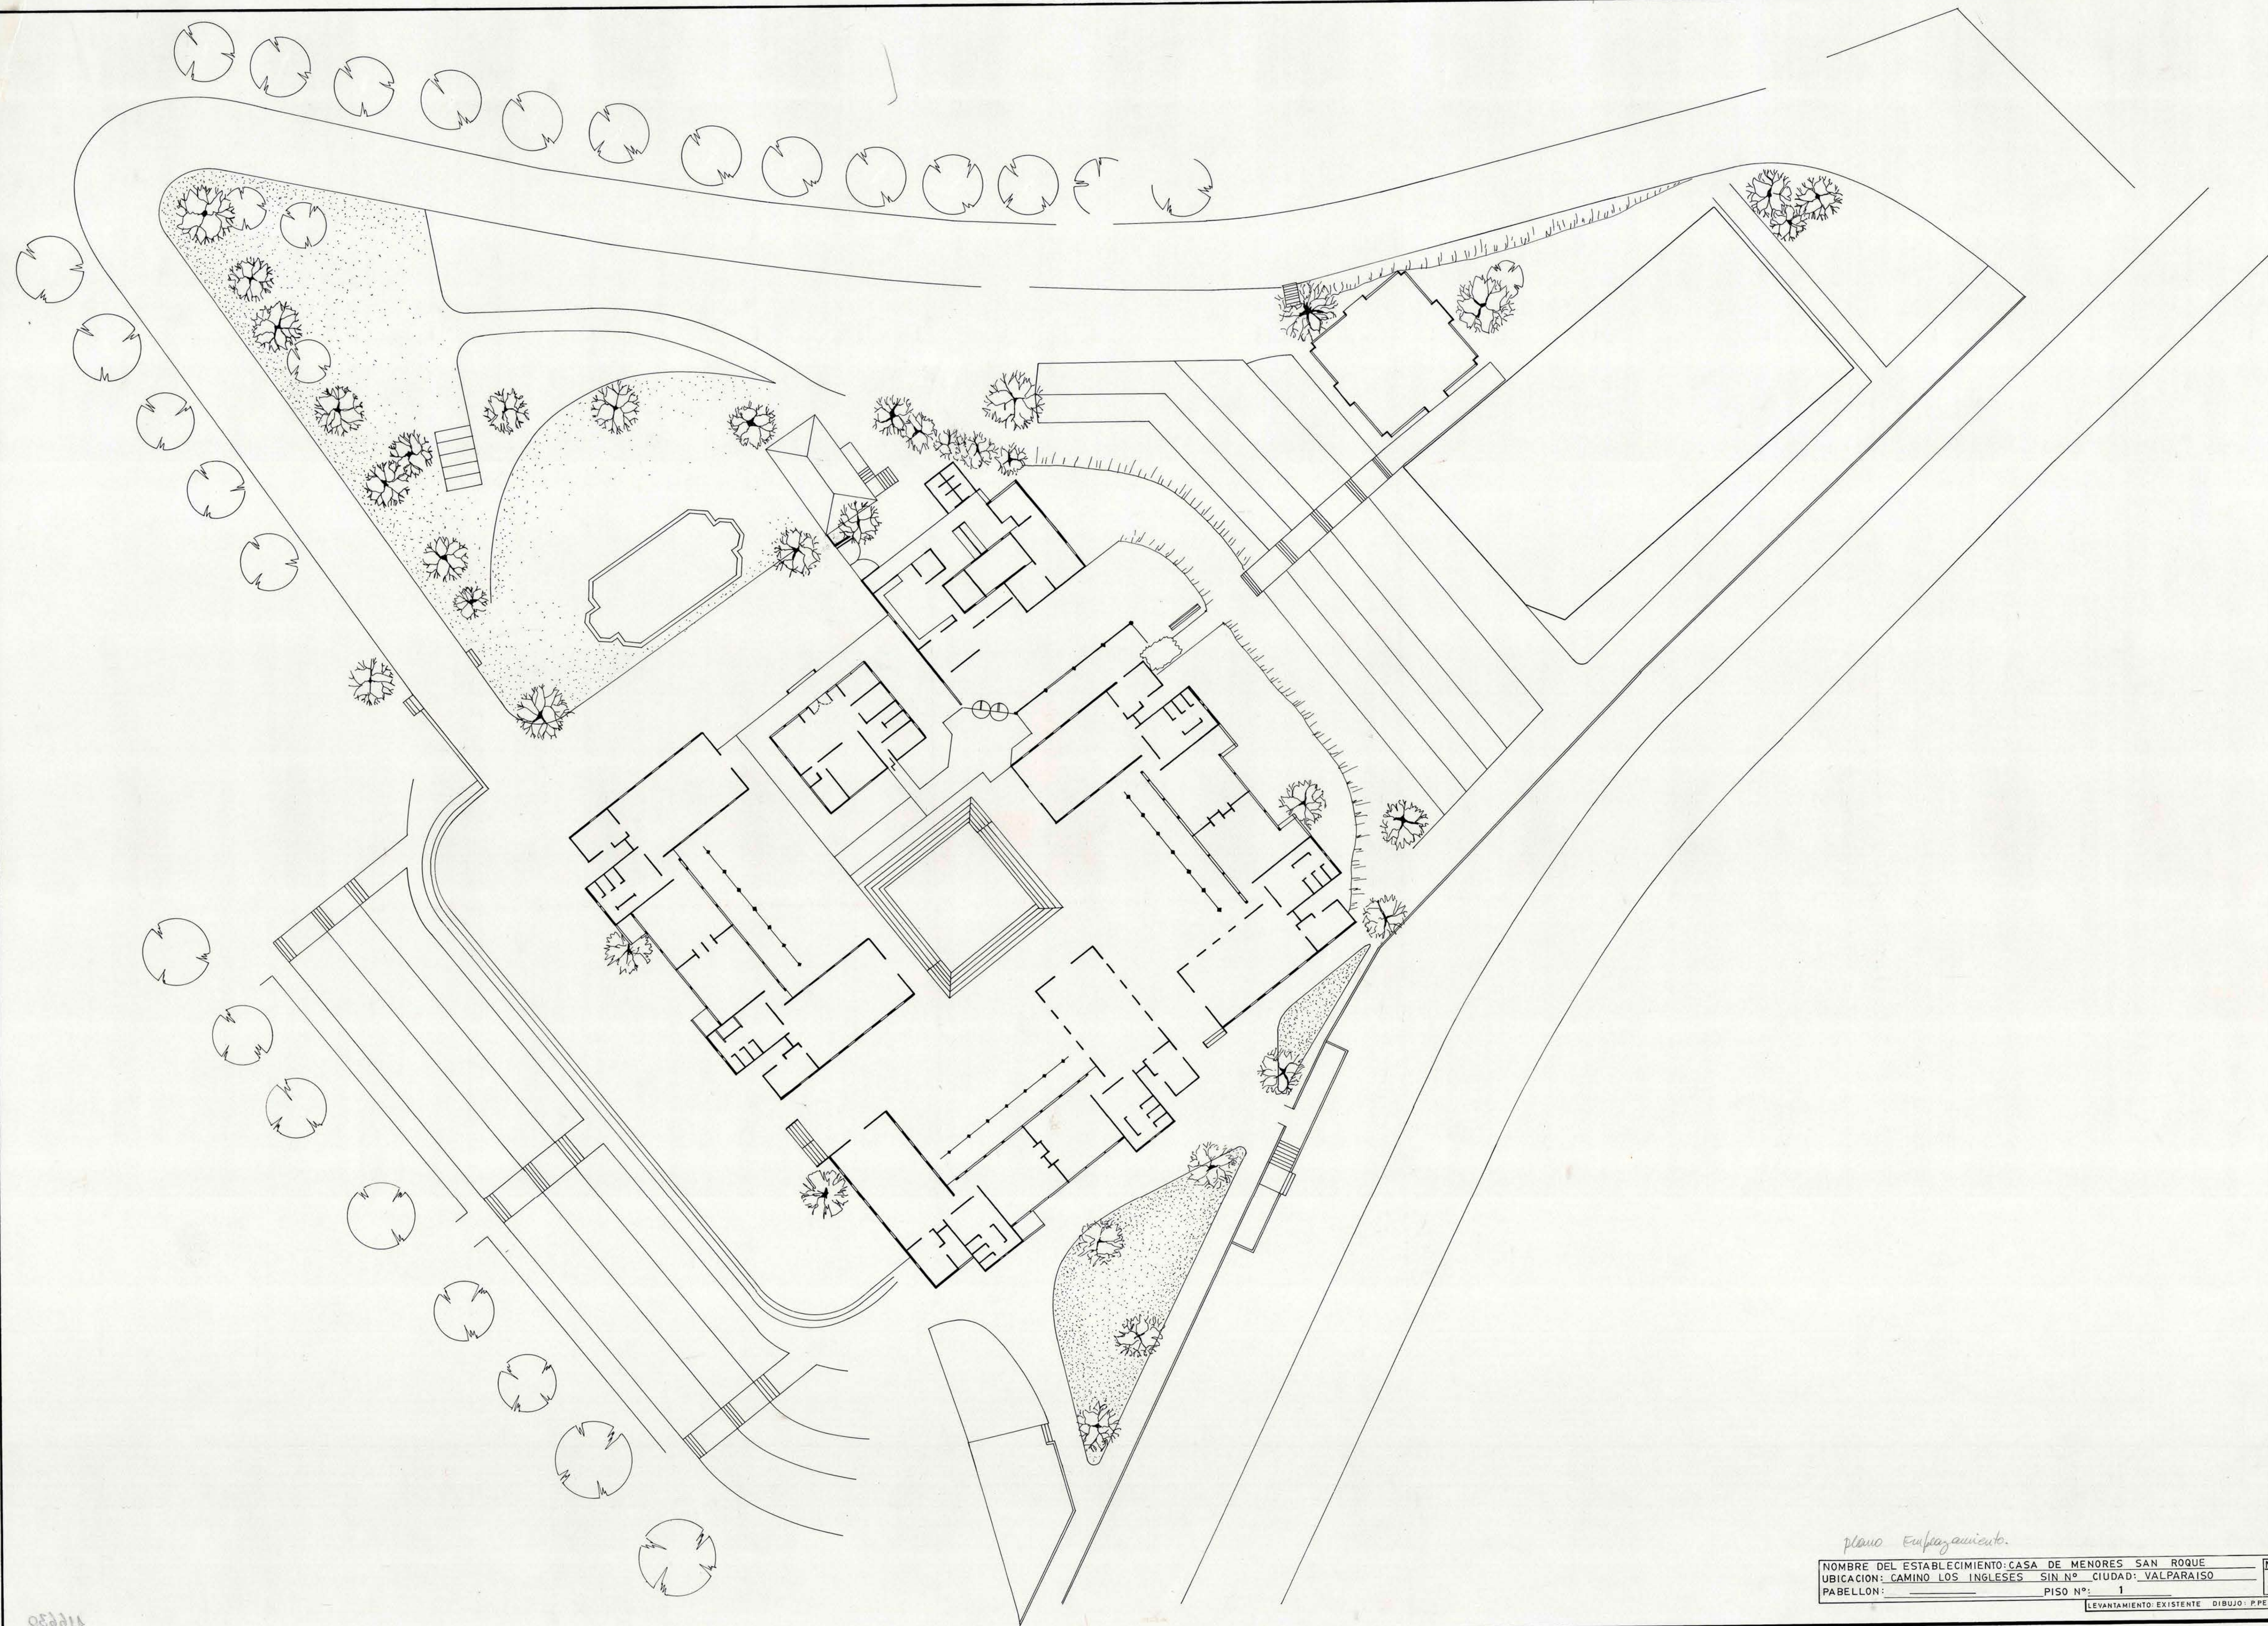

083311

plano Entregamiento.

NOMBRE DEL ESTABLECIMIENTO: CASA DE MENORES SAN ROQUE		MOP DA
UBICACION: CAMINO LOS INGLESES SIN. N° CIUDAD: VALPARAISO		NORTE
PABELLON:	PISO N°: 1	LEVANTAMIENTO: EXISTENTE DIBUJO: P. PELLERANO