
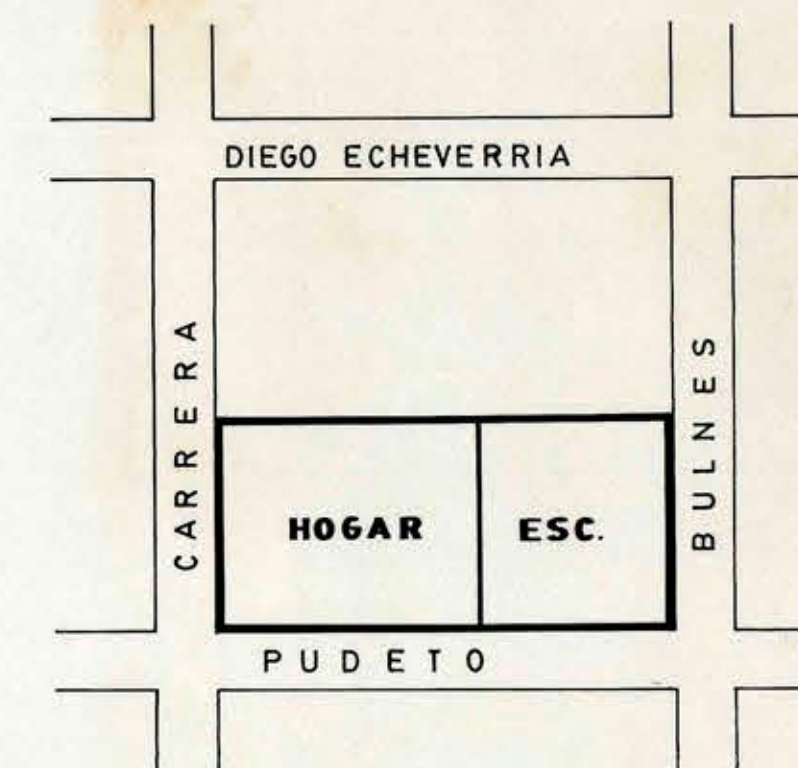


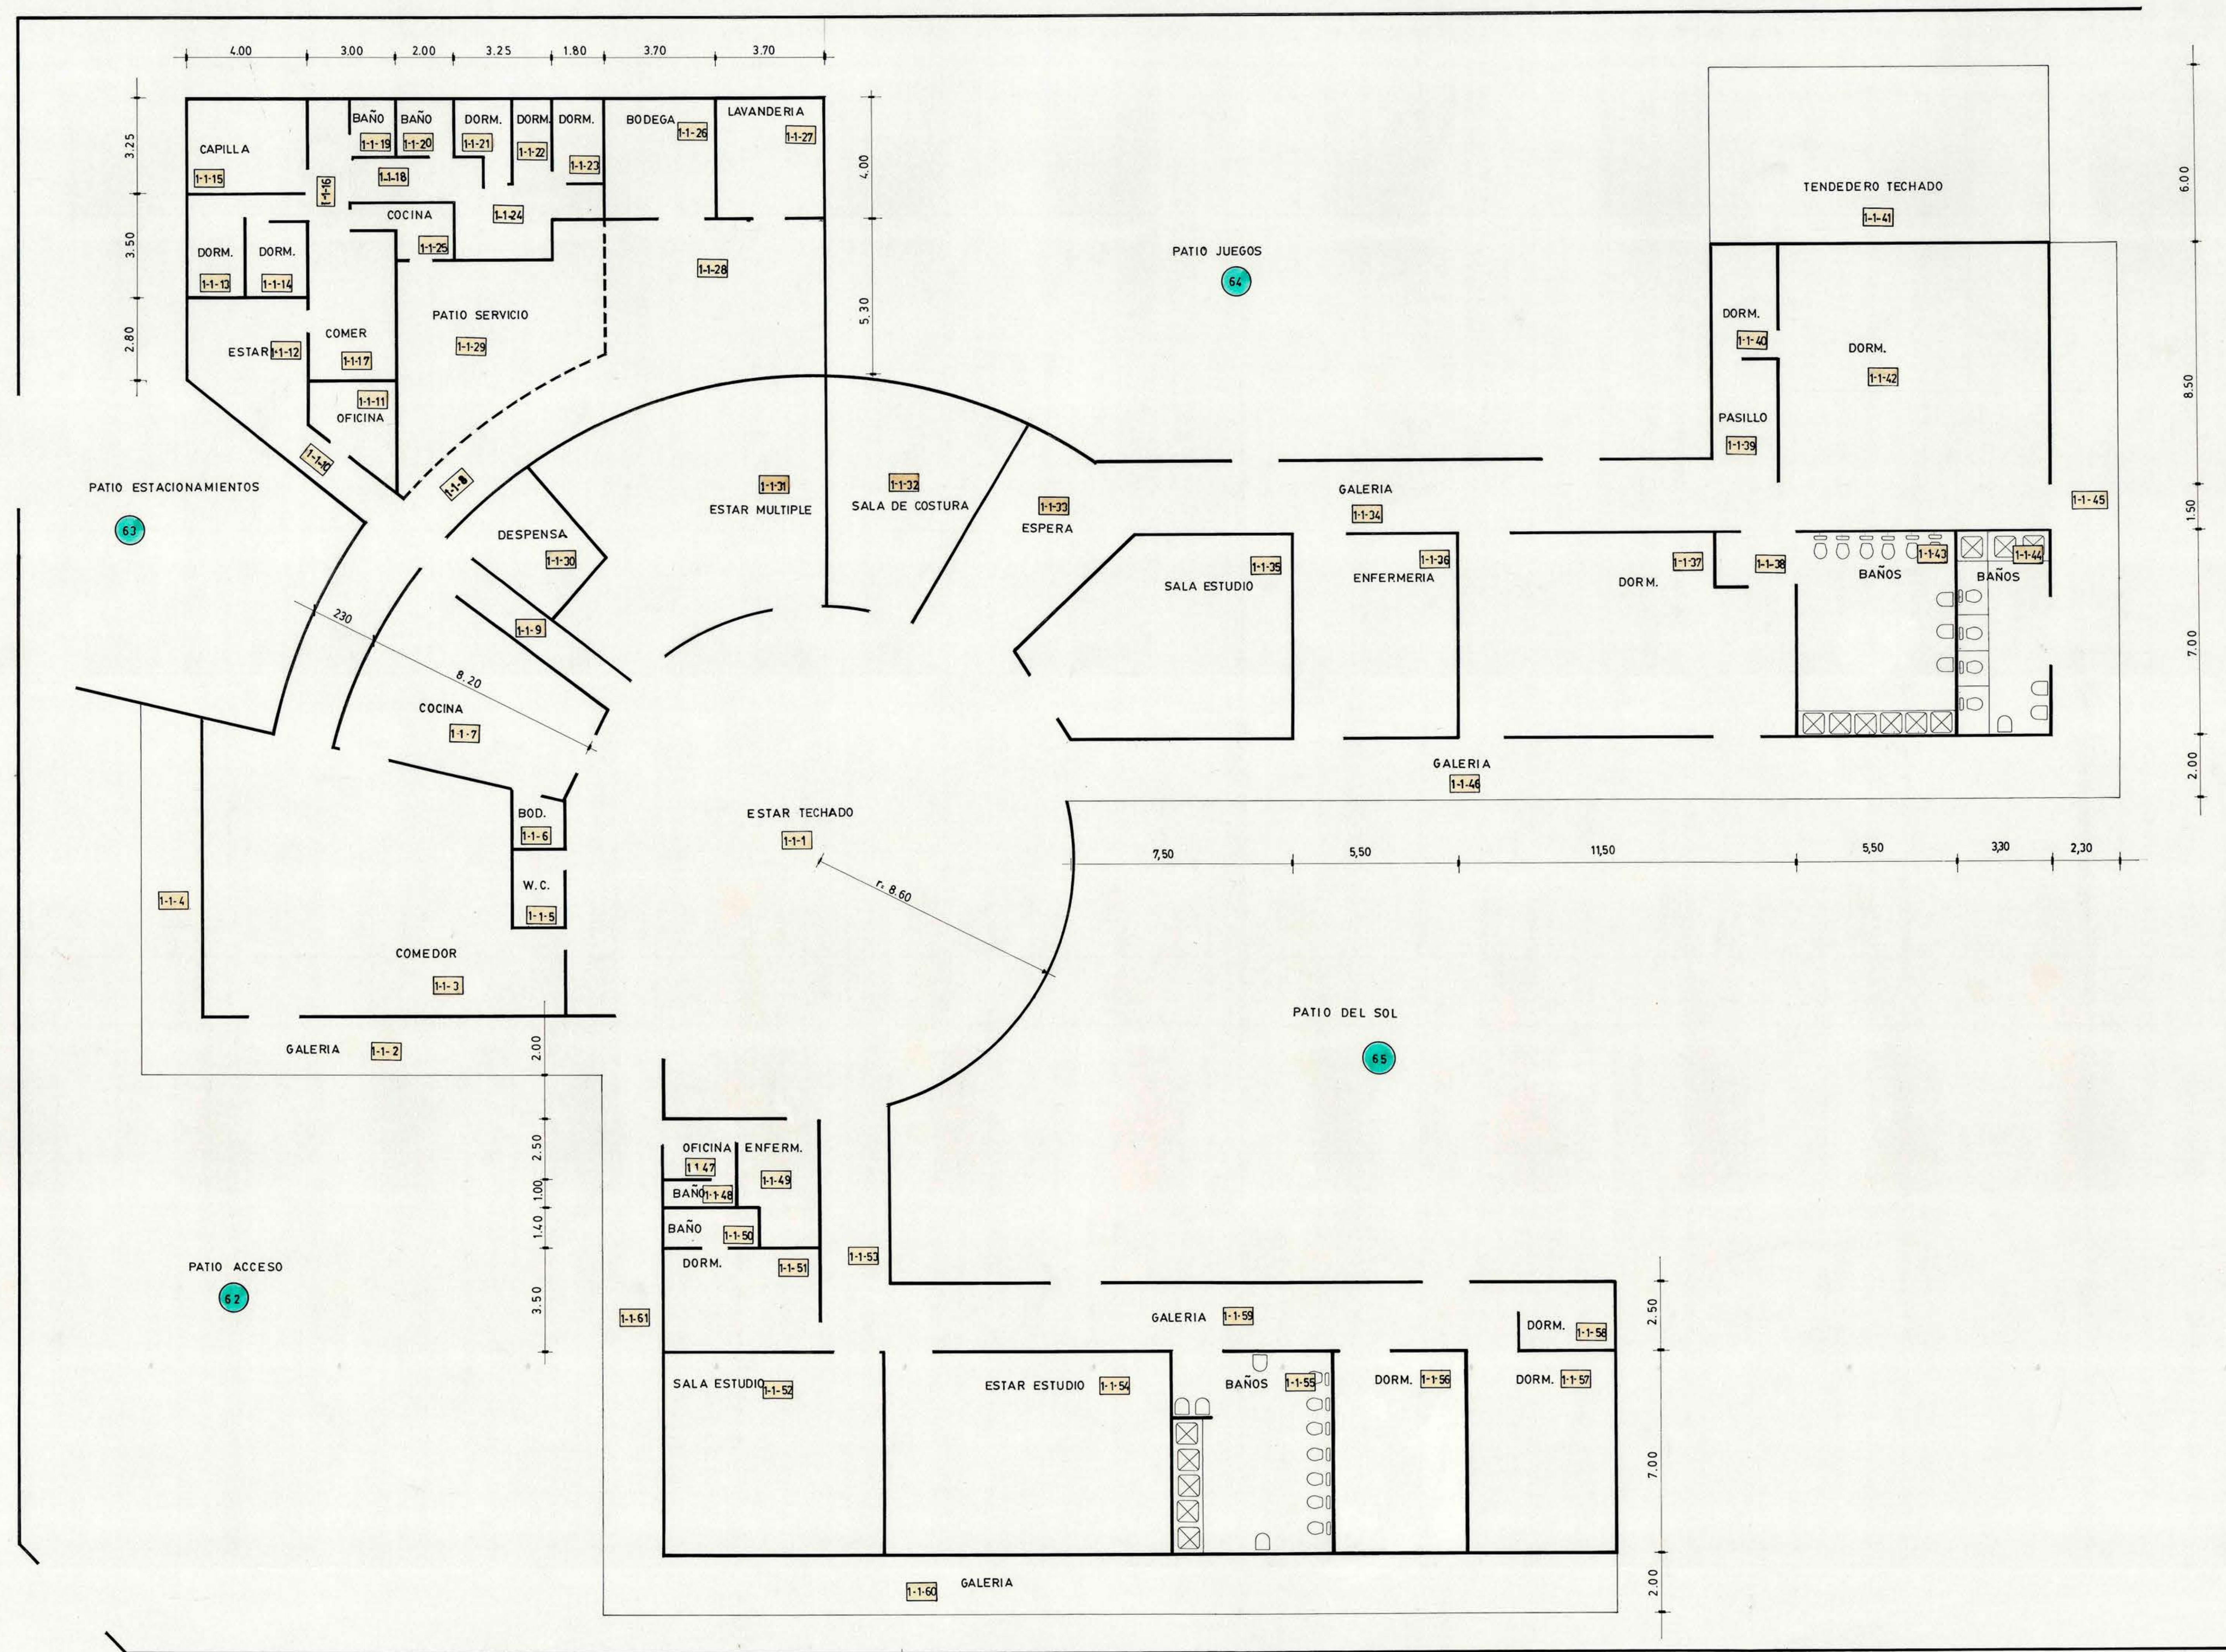

PLANO

NOMBRE DEL ESTABLECIMIENTO: HOGAR MANUEL VEZANOS PINTO M.O.P.D.A.

UBICACION: CARRERA 405 CIUDAD: QUILLOTA

PABELLON: 1 PISO N°: 1 ESC.: 1:100 NORTE

LEVANTAMIENTO: existente DIBUJO: MIRIAM LUZ MORAGA