


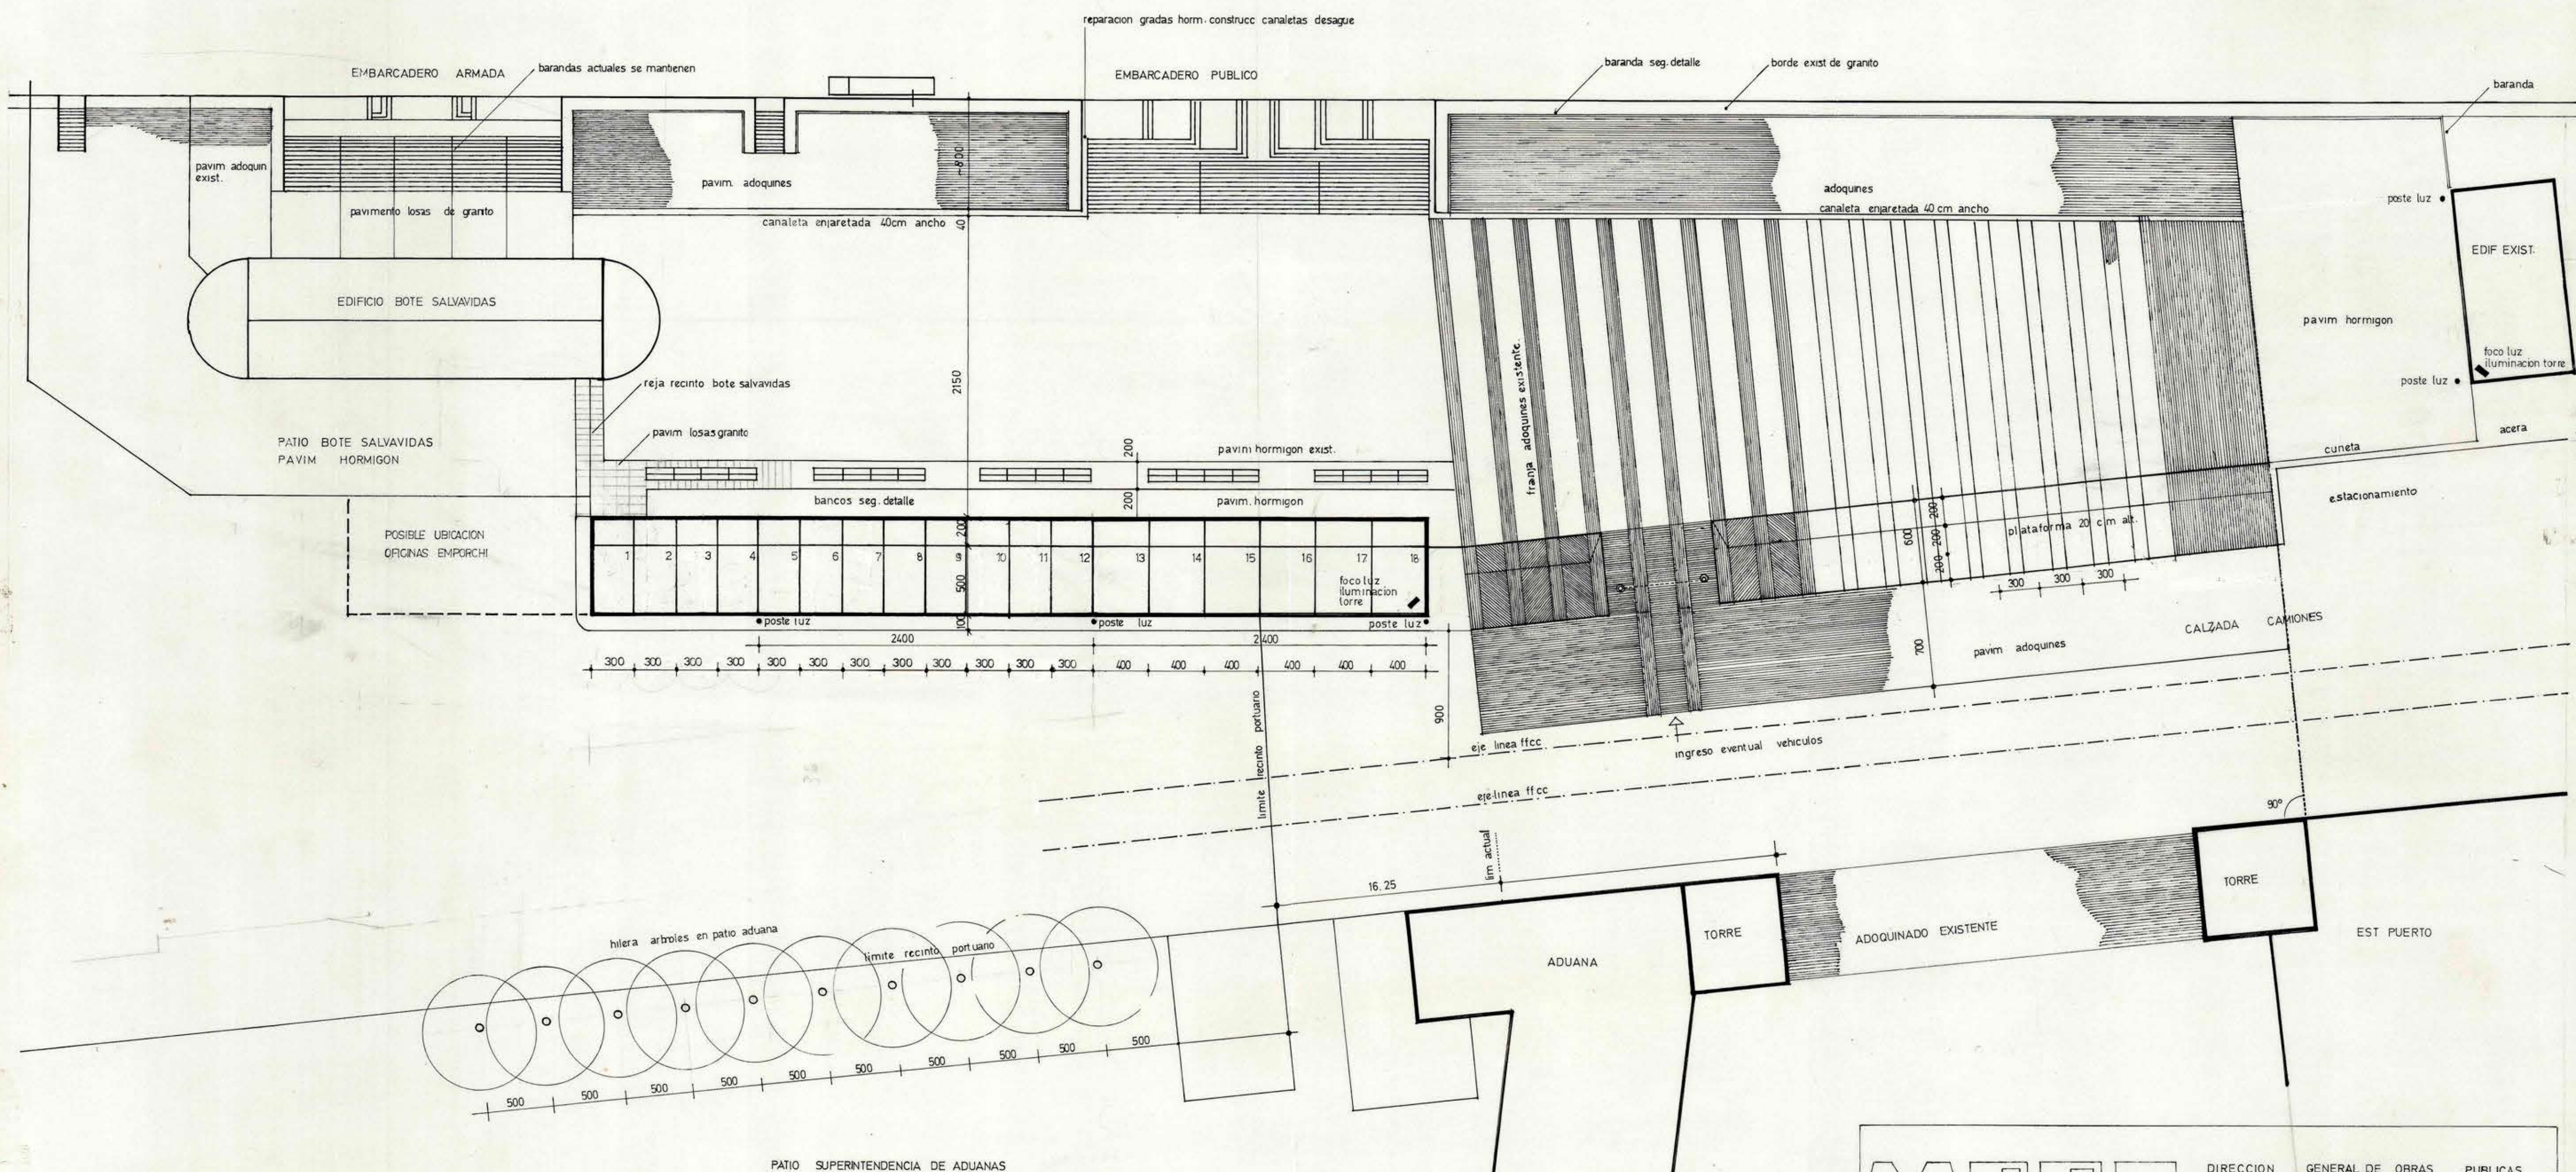

NOTA: LA UBICACION DE LOS FOCOS QUE ILUMINAN LAS TORRES DEBE SER CONFIRMADA POR ESPECIALISTAS

MOP		DIRECCION GENERAL DE OBRAS PUBLICAS	
		DIRECCION DE ARQUITECTURA	
OBRA: HABILITACION MUELLE PRAT			
UBICACION: VALPARAISO			
PLANTA GENERAL			ESC: 1:250
ARQUITECTOS		MARIO PEREZ DE ARCE L. MARIO PEREZ DE ARCE A. RODRIGO PEREZ DE ARCE A.	
V°B. ARQUIT. JEFE DEPTO. PROYECTOS		<i>[Signature]</i>	
CONTRATISTA		FECHA DE CONTRATO N° DE CONTRATO	
		FECHA: OCT 72	

172211