

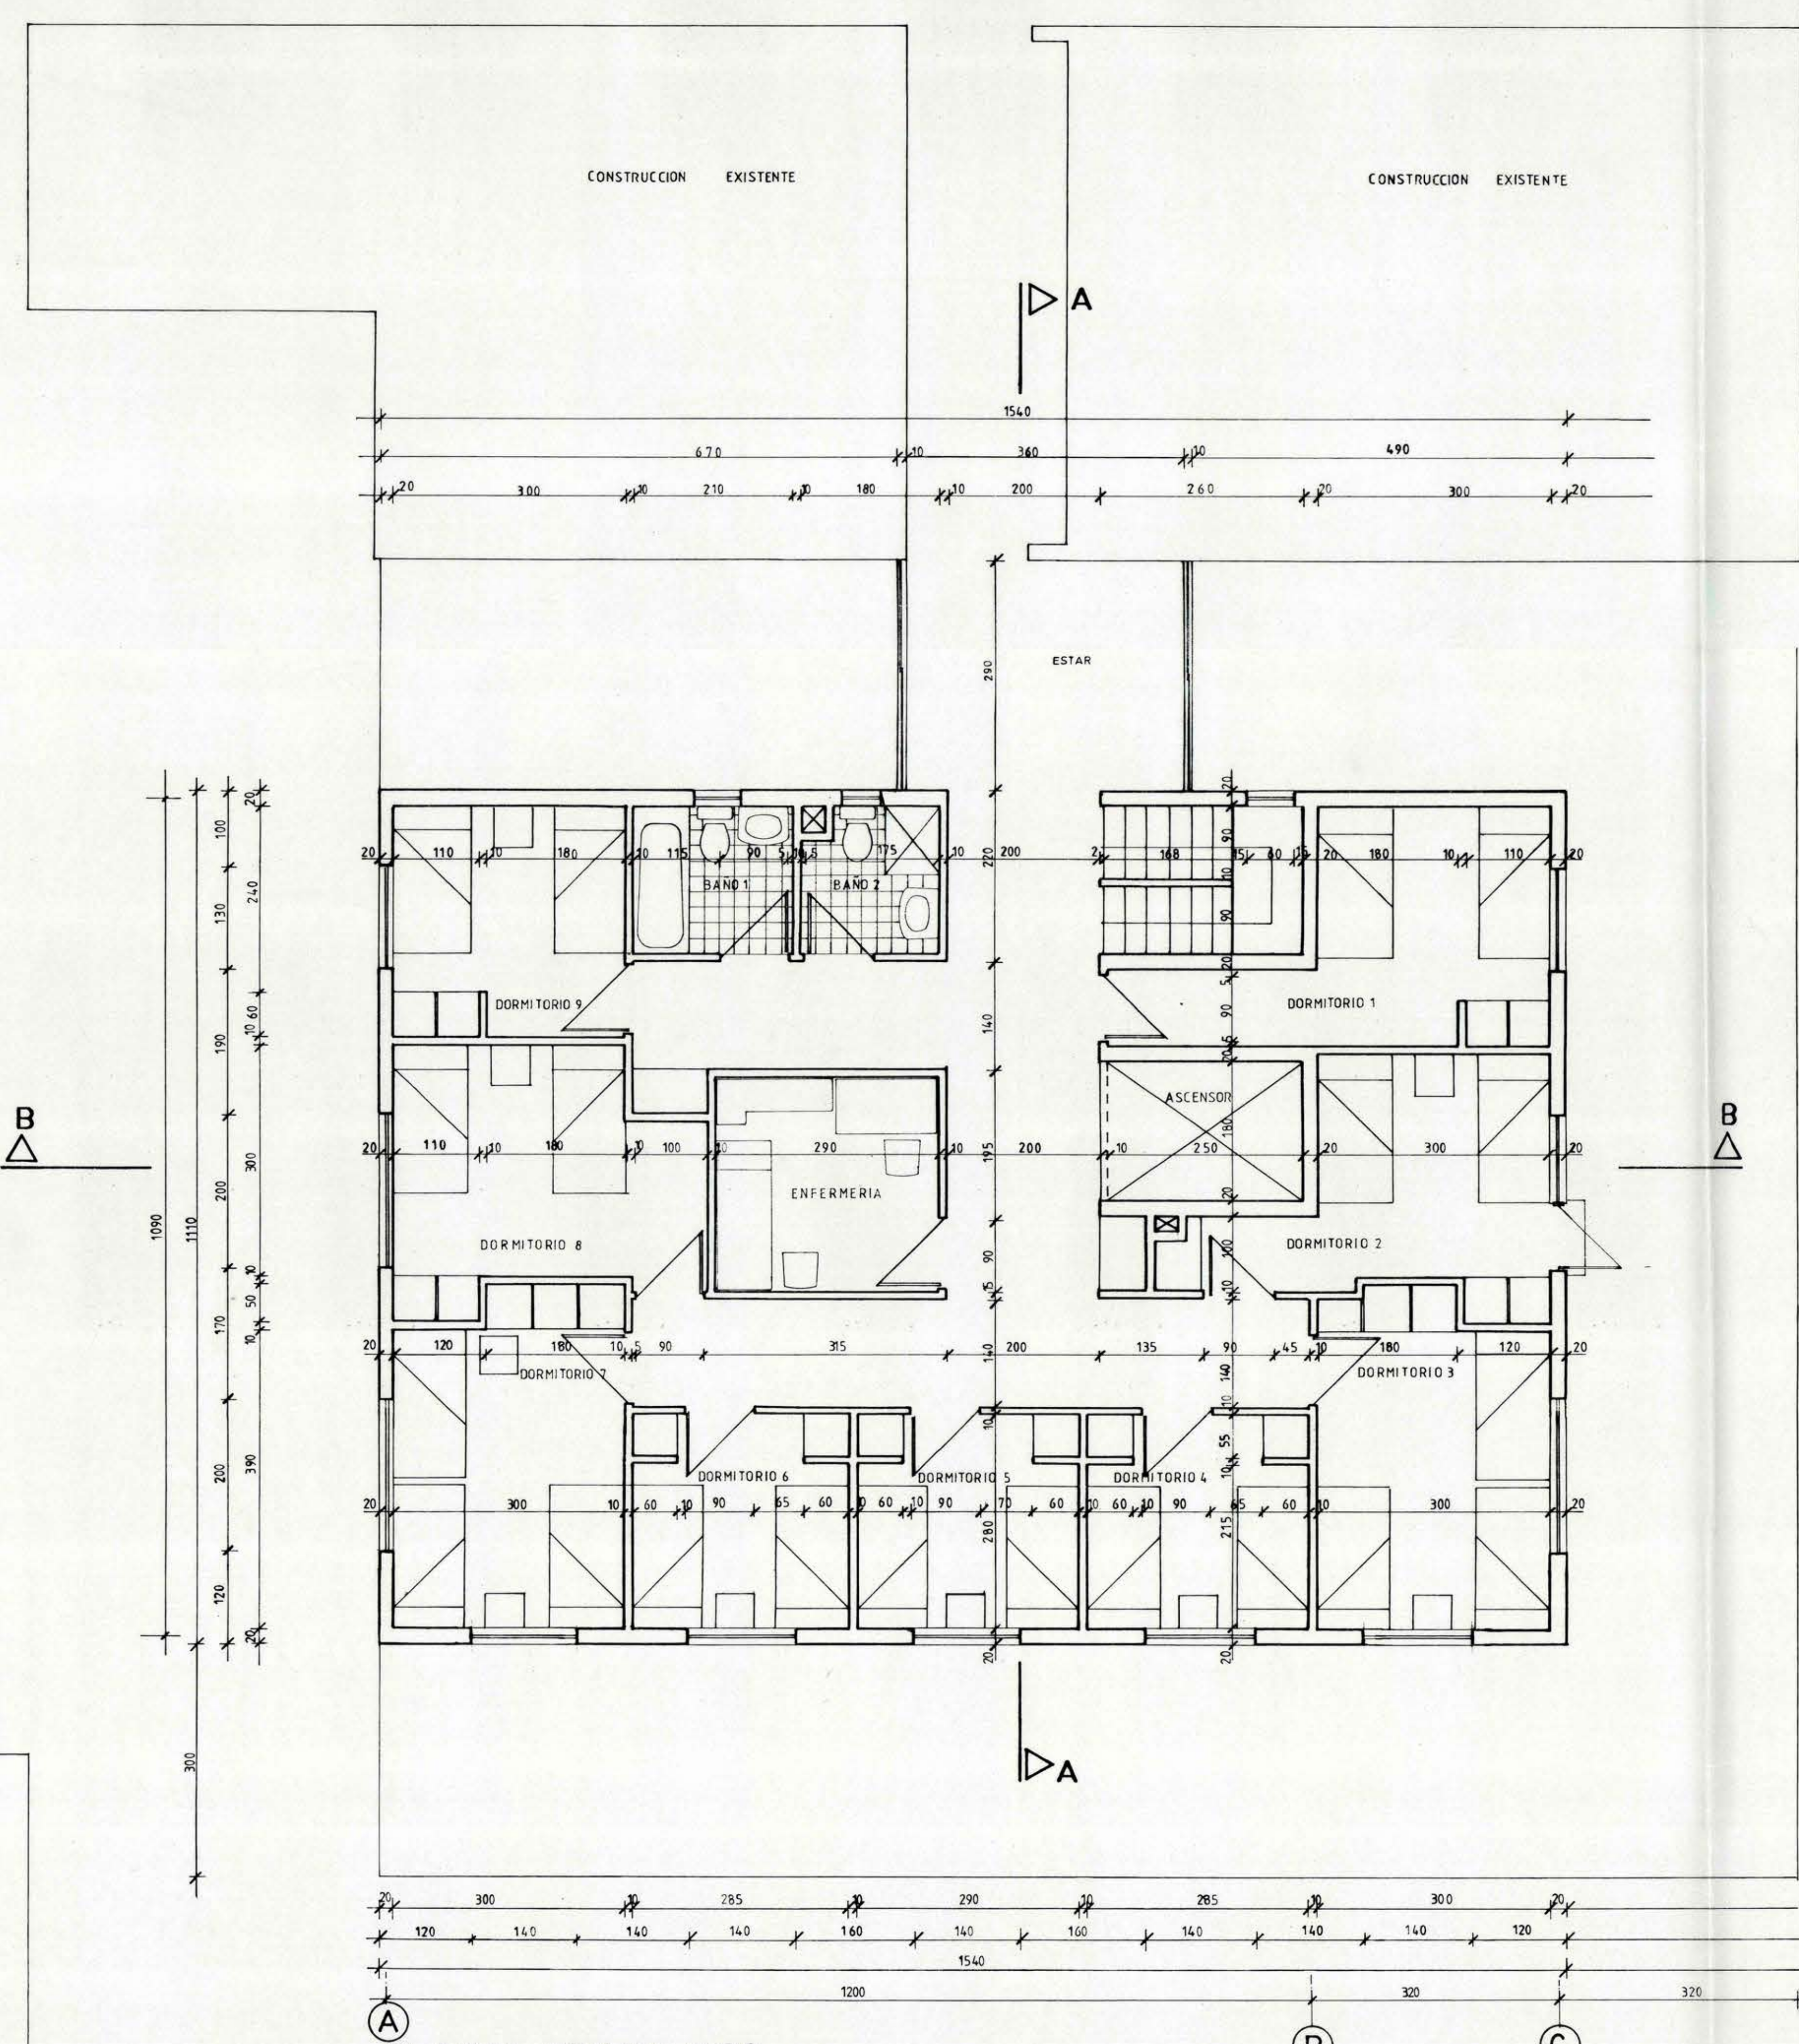


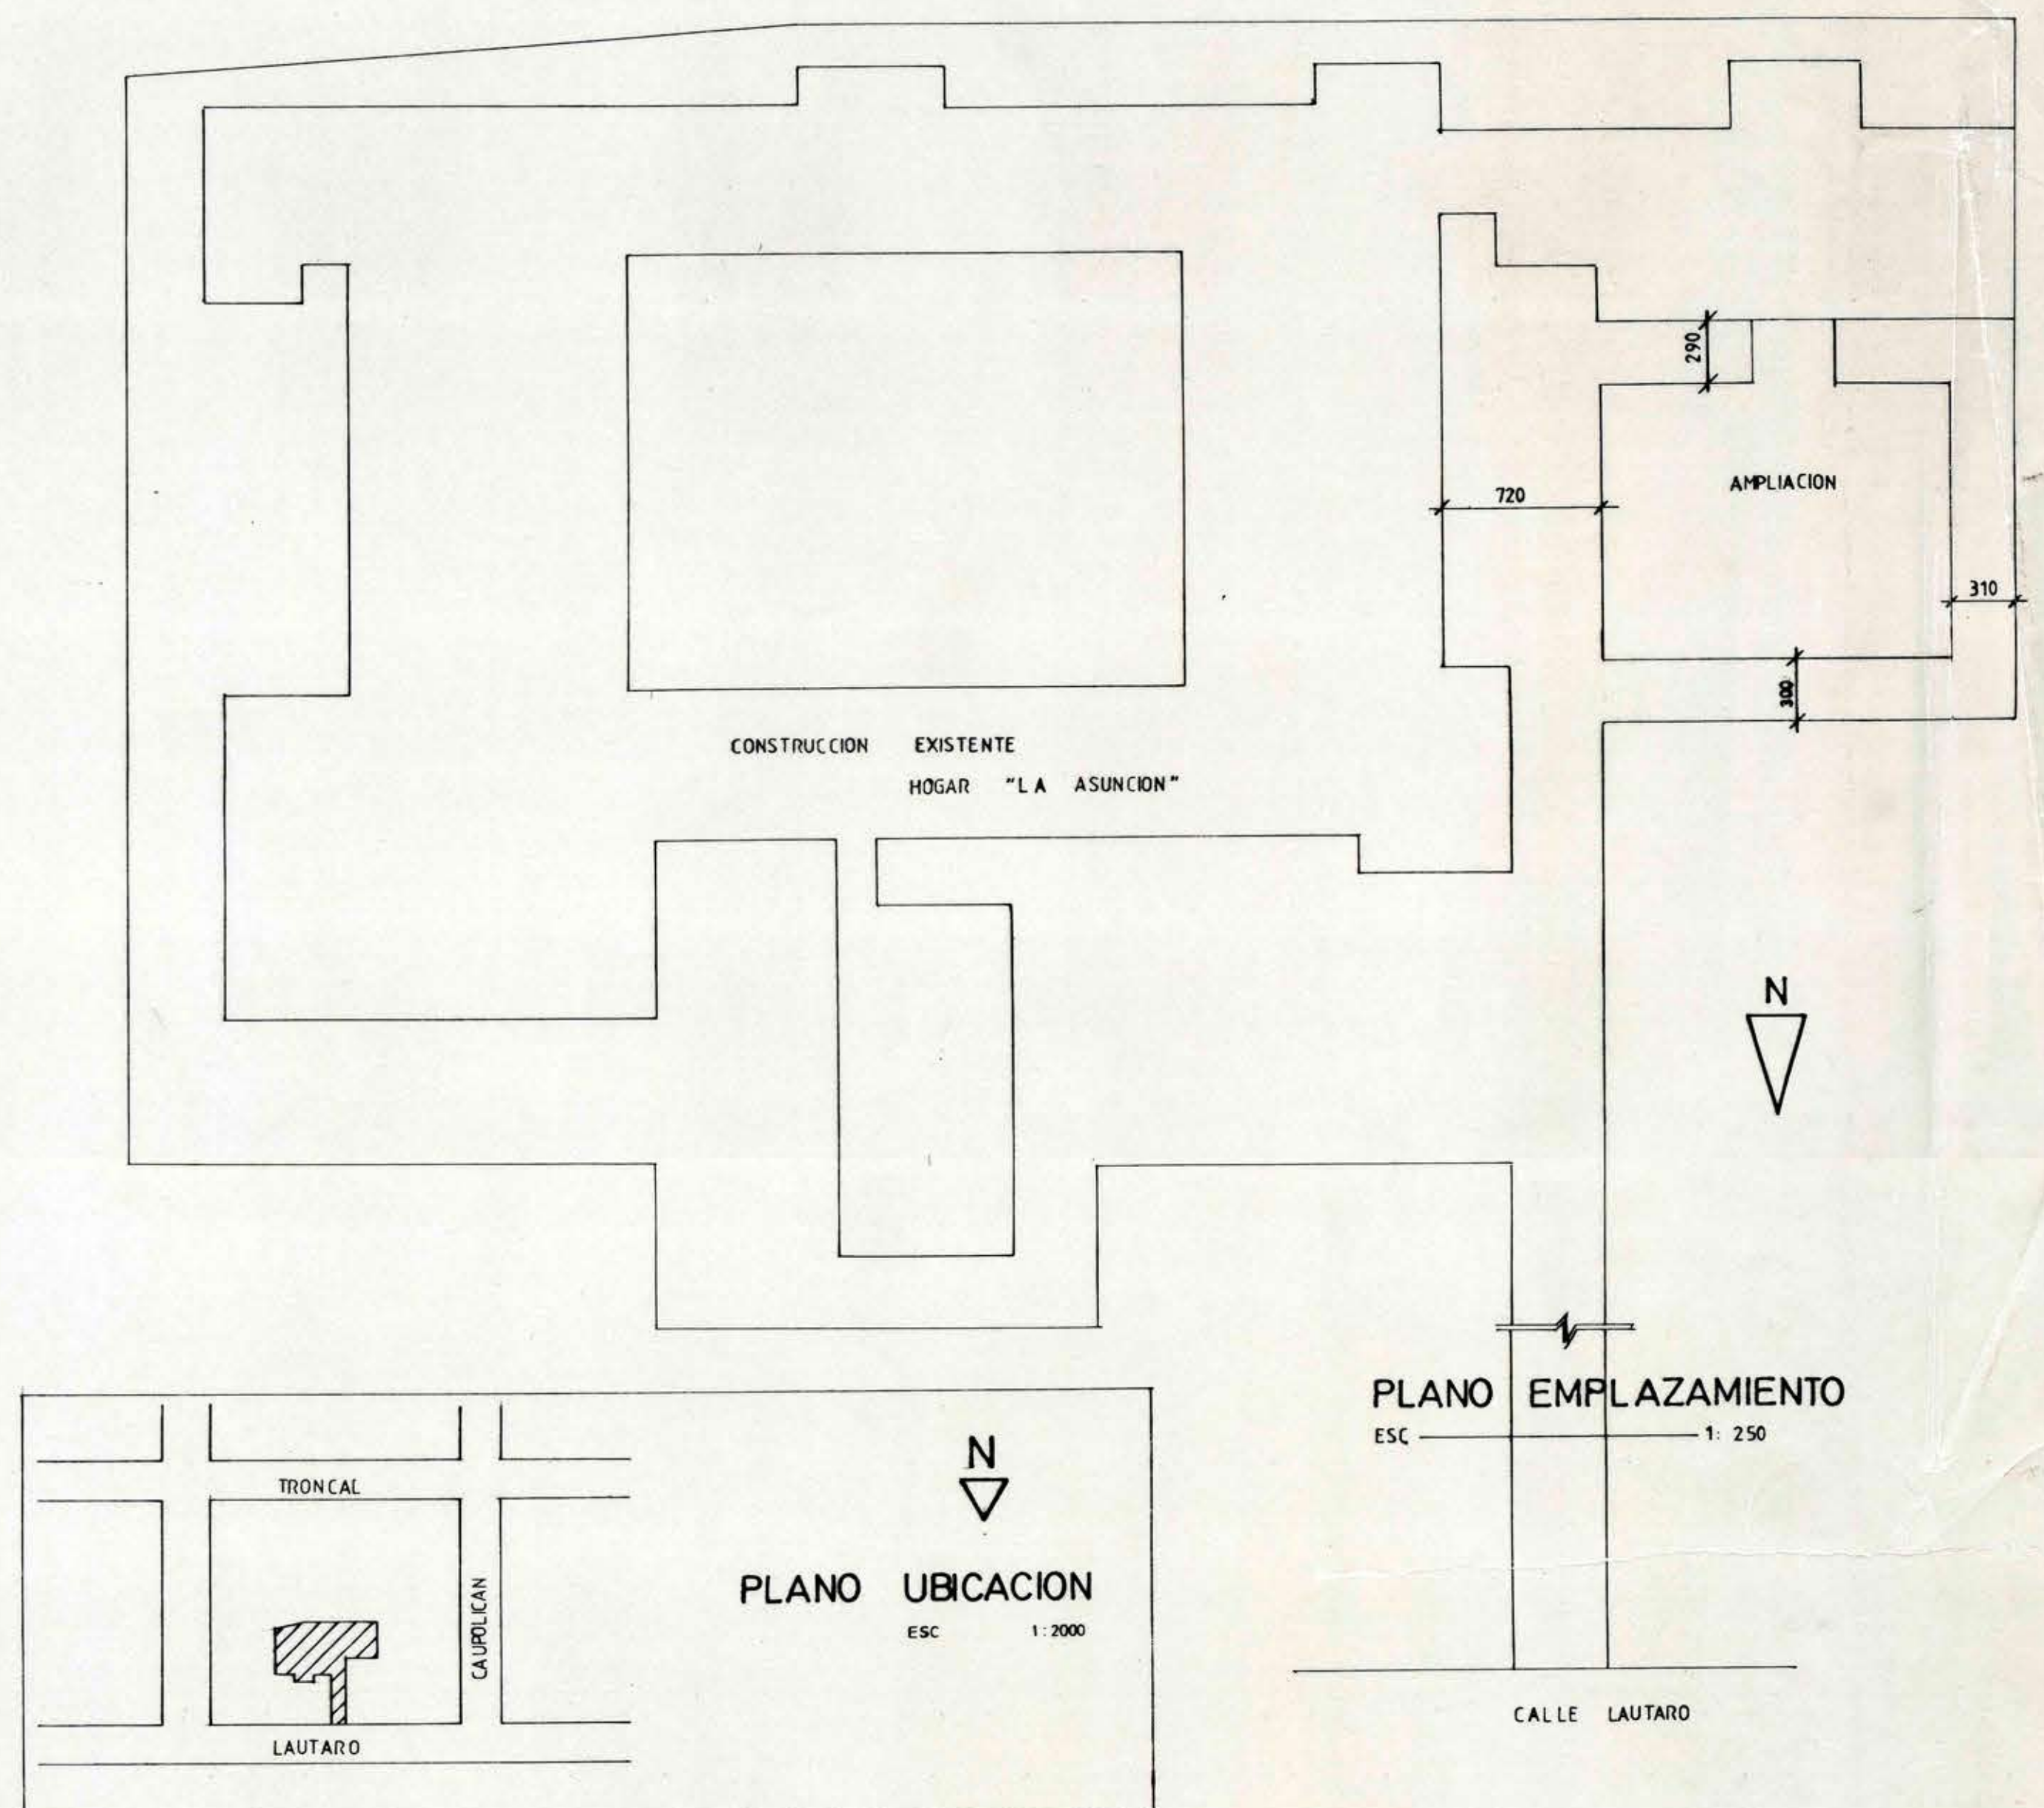

0.000
4.85 = 18.46
0.85 = 85.59

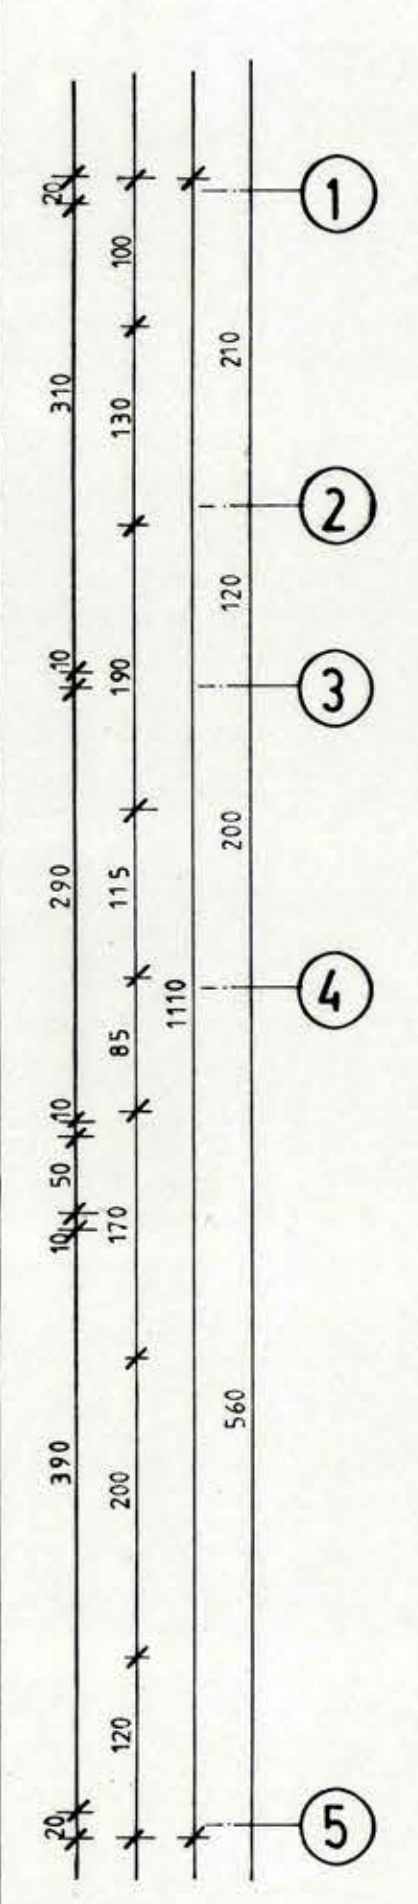

CUADRO DE SUPERFICIES															
SUBTERRANEO <table border="1"> <tr> <td>SUPERFICIE SUBTERRANEO</td> <td>7.35</td> </tr> <tr> <td>Sr 2.10 x 350</td> <td>15.95</td> </tr> <tr> <td>Sr 2.30 x 550</td> <td></td> </tr> <tr> <td>SUBTOTAL</td> <td>23.30M2</td> </tr> </table>		SUPERFICIE SUBTERRANEO	7.35	Sr 2.10 x 350	15.95	Sr 2.30 x 550		SUBTOTAL	23.30M2						
SUPERFICIE SUBTERRANEO	7.35														
Sr 2.10 x 350	15.95														
Sr 2.30 x 550															
SUBTOTAL	23.30M2														
1º PISO <table border="1"> <tr> <td>SUPERFICIE PRIMER PISO</td> <td>170.94</td> </tr> <tr> <td>A= 15.40 x 110</td> <td>11.02</td> </tr> <tr> <td>A1= 3.00 x 2.00</td> <td></td> </tr> <tr> <td>DESCUENTO ESC Y ASC</td> <td>- 4.30</td> </tr> <tr> <td>2.50 x 180</td> <td>- 4.50</td> </tr> <tr> <td>2.50 x 180</td> <td></td> </tr> <tr> <td>SUBTOTAL</td> <td>172.56M2</td> </tr> </table>		SUPERFICIE PRIMER PISO	170.94	A= 15.40 x 110	11.02	A1= 3.00 x 2.00		DESCUENTO ESC Y ASC	- 4.30	2.50 x 180	- 4.50	2.50 x 180		SUBTOTAL	172.56M2
SUPERFICIE PRIMER PISO	170.94														
A= 15.40 x 110	11.02														
A1= 3.00 x 2.00															
DESCUENTO ESC Y ASC	- 4.30														
2.50 x 180	- 4.50														
2.50 x 180															
SUBTOTAL	172.56M2														
2º PISO <table border="1"> <tr> <td>SUPERFICIE SEGUNDO PISO</td> <td>170.94</td> </tr> <tr> <td>A= 15.40 x 110</td> <td></td> </tr> <tr> <td>DESCUENTO ESC Y ASC</td> <td>- 4.30</td> </tr> <tr> <td>2.50 x 180</td> <td>- 4.50</td> </tr> <tr> <td>2.50 x 180</td> <td></td> </tr> <tr> <td>SUBTOTAL</td> <td>165.51M2</td> </tr> </table>		SUPERFICIE SEGUNDO PISO	170.94	A= 15.40 x 110		DESCUENTO ESC Y ASC	- 4.30	2.50 x 180	- 4.50	2.50 x 180		SUBTOTAL	165.51M2		
SUPERFICIE SEGUNDO PISO	170.94														
A= 15.40 x 110															
DESCUENTO ESC Y ASC	- 4.30														
2.50 x 180	- 4.50														
2.50 x 180															
SUBTOTAL	165.51M2														
3º PISO <table border="1"> <tr> <td>SUPERFICIE TERCER PISO</td> <td>145.44</td> </tr> <tr> <td>A= 14.40 x 10.0</td> <td></td> </tr> <tr> <td>DESCUENTO ESC Y ASC</td> <td>- 4.30</td> </tr> <tr> <td>2.50 x 180</td> <td>- 4.50</td> </tr> <tr> <td>2.50 x 180</td> <td></td> </tr> <tr> <td>SUBTOTAL</td> <td>136.04M2</td> </tr> </table>		SUPERFICIE TERCER PISO	145.44	A= 14.40 x 10.0		DESCUENTO ESC Y ASC	- 4.30	2.50 x 180	- 4.50	2.50 x 180		SUBTOTAL	136.04M2		
SUPERFICIE TERCER PISO	145.44														
A= 14.40 x 10.0															
DESCUENTO ESC Y ASC	- 4.30														
2.50 x 180	- 4.50														
2.50 x 180															
SUBTOTAL	136.04M2														
CUADRO RESUMEN DE SUPERFICIES <table border="1"> <tr> <td>SUBTERRANEO</td> <td>23.30</td> </tr> <tr> <td>PRIMER PISO</td> <td>172.56</td> </tr> <tr> <td>SEGUNDO PISO</td> <td>165.51</td> </tr> <tr> <td>TERCER PISO</td> <td>136.04</td> </tr> <tr> <td>TOTAL SUPERFICIE AMPLIACION</td> <td>493.44M2</td> </tr> </table>		SUBTERRANEO	23.30	PRIMER PISO	172.56	SEGUNDO PISO	165.51	TERCER PISO	136.04	TOTAL SUPERFICIE AMPLIACION	493.44M2				
SUBTERRANEO	23.30														
PRIMER PISO	172.56														
SEGUNDO PISO	165.51														
TERCER PISO	136.04														
TOTAL SUPERFICIE AMPLIACION	493.44M2														
CAPACIDAD EN N° DE CAMAS <table border="1"> <tr> <td>PRIMER PISO</td> <td>20 CAMAS</td> </tr> <tr> <td>SEGUNDO PISO</td> <td>20 CAMAS</td> </tr> <tr> <td>TERCER PISO</td> <td>14 CAMAS</td> </tr> <tr> <td>TOTAL CAMAS</td> <td>54 CAMAS</td> </tr> </table>		PRIMER PISO	20 CAMAS	SEGUNDO PISO	20 CAMAS	TERCER PISO	14 CAMAS	TOTAL CAMAS	54 CAMAS						
PRIMER PISO	20 CAMAS														
SEGUNDO PISO	20 CAMAS														
TERCER PISO	14 CAMAS														
TOTAL CAMAS	54 CAMAS														