
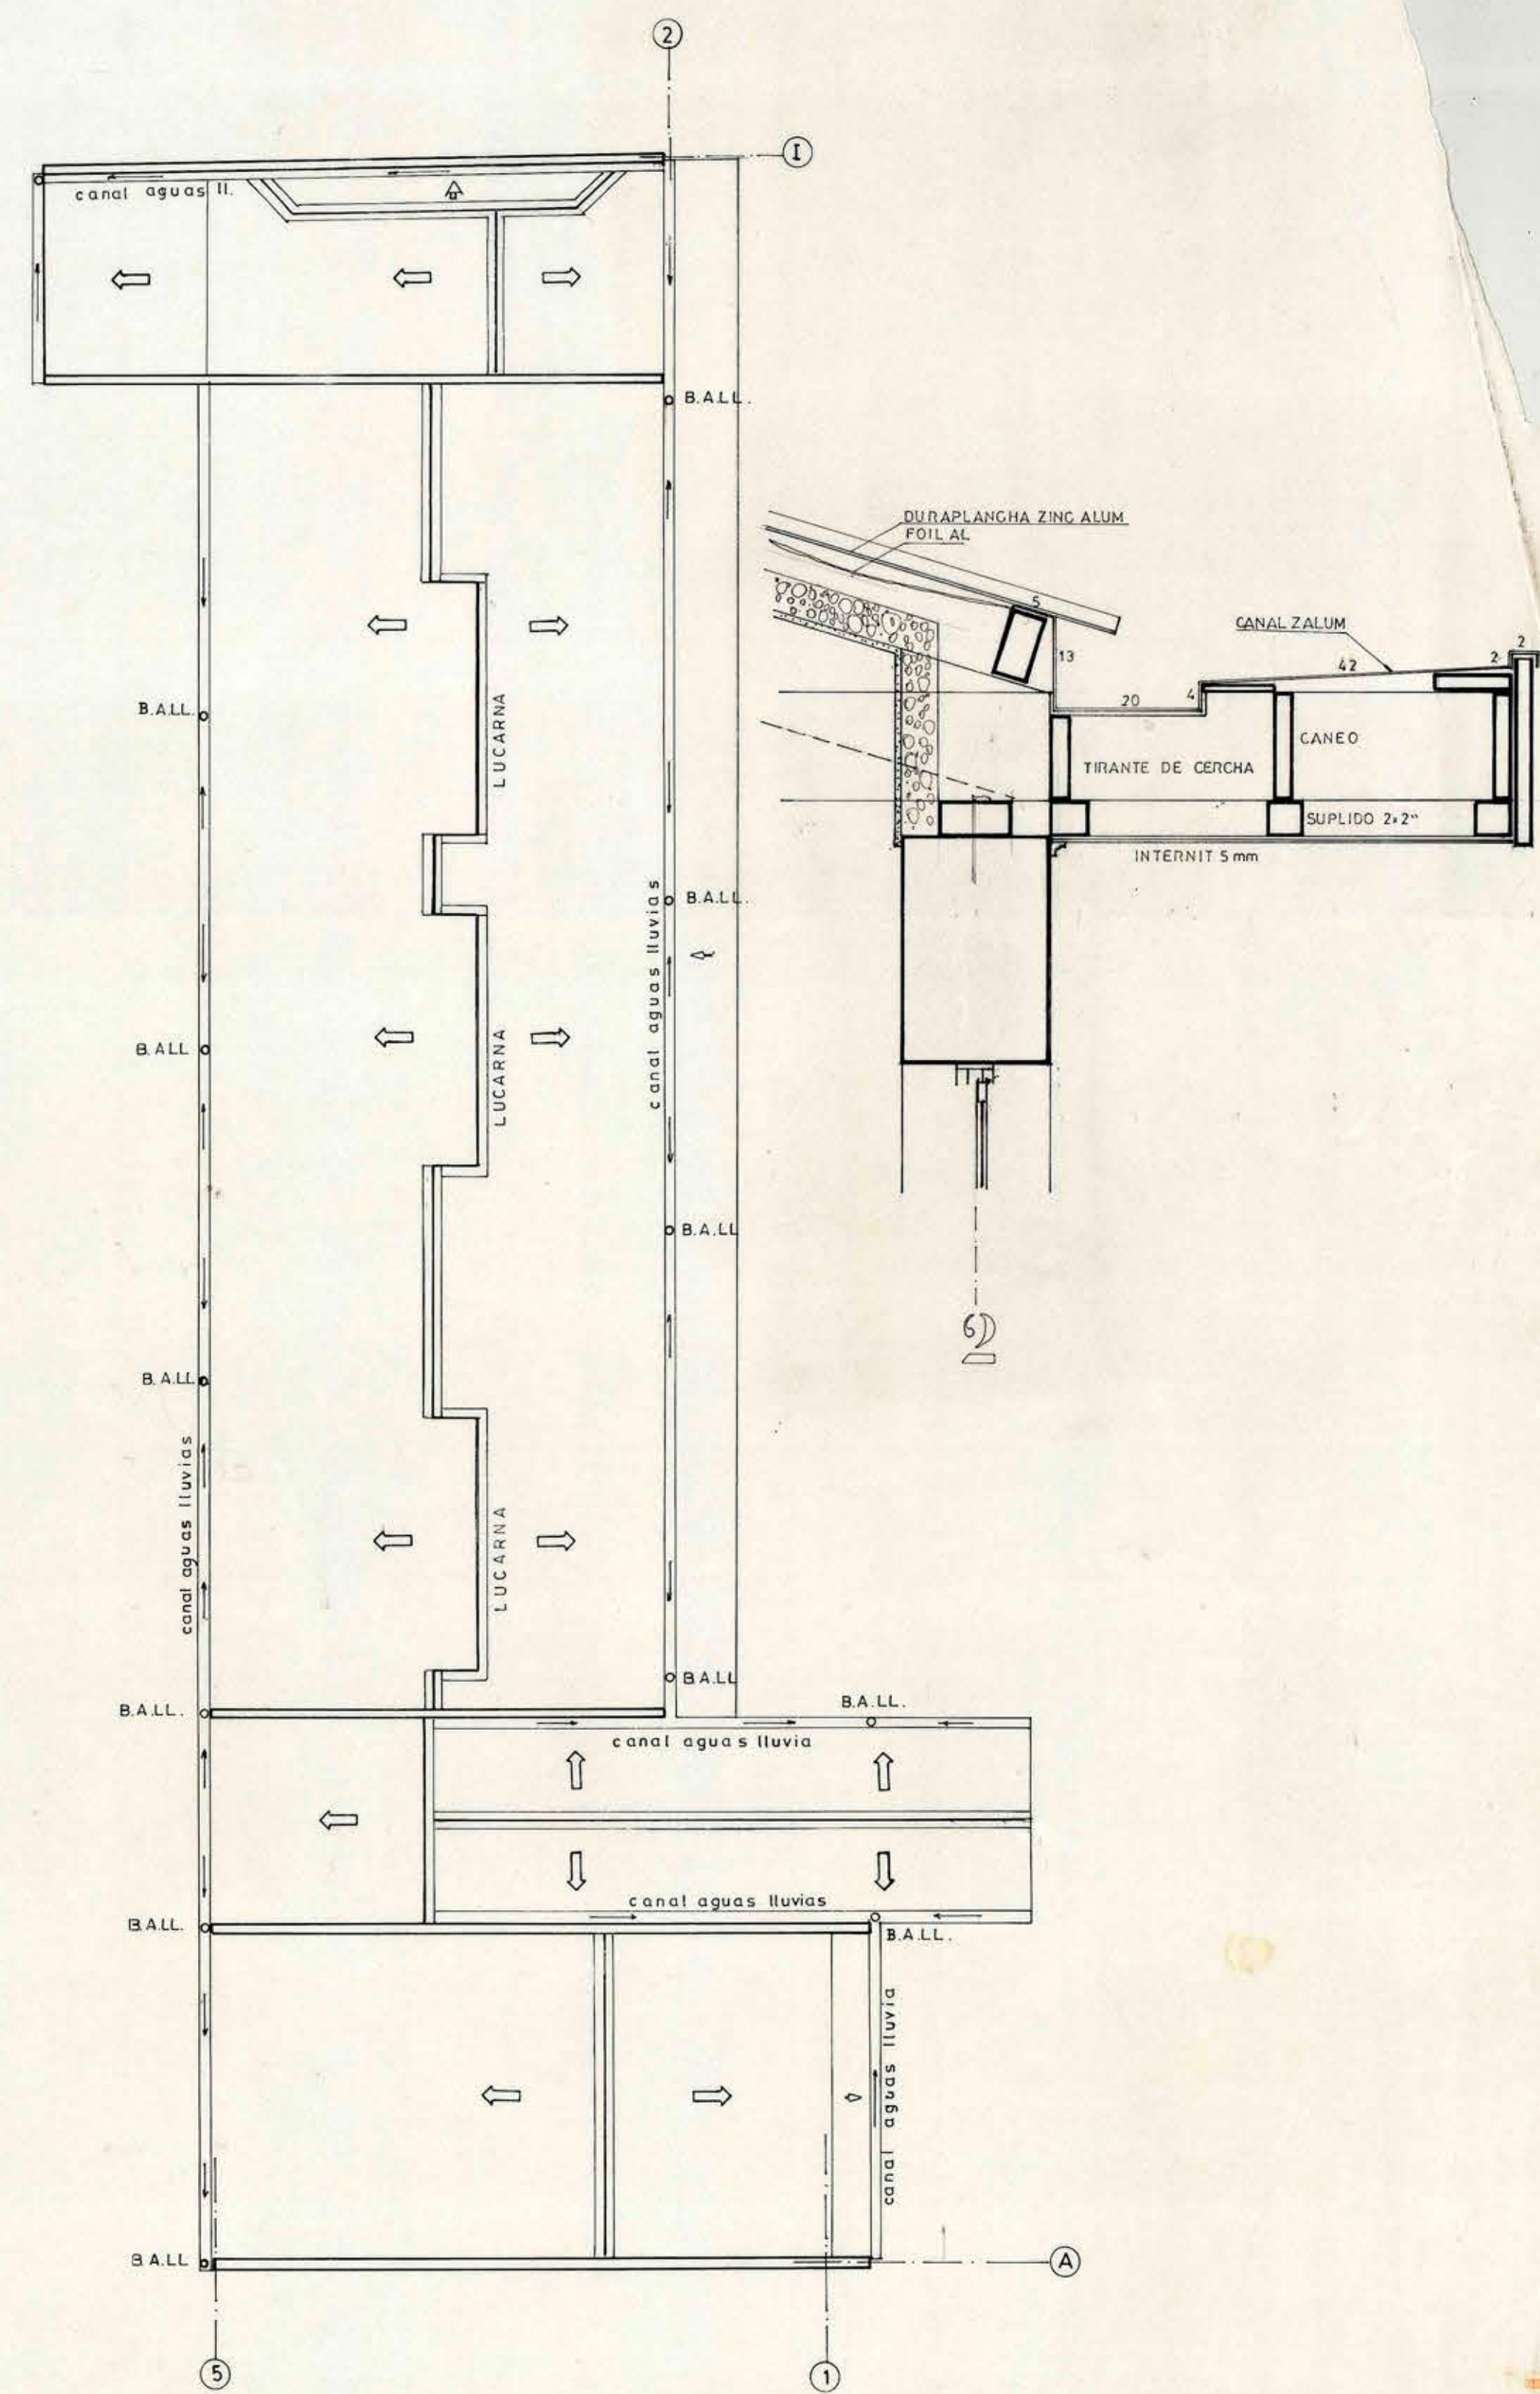


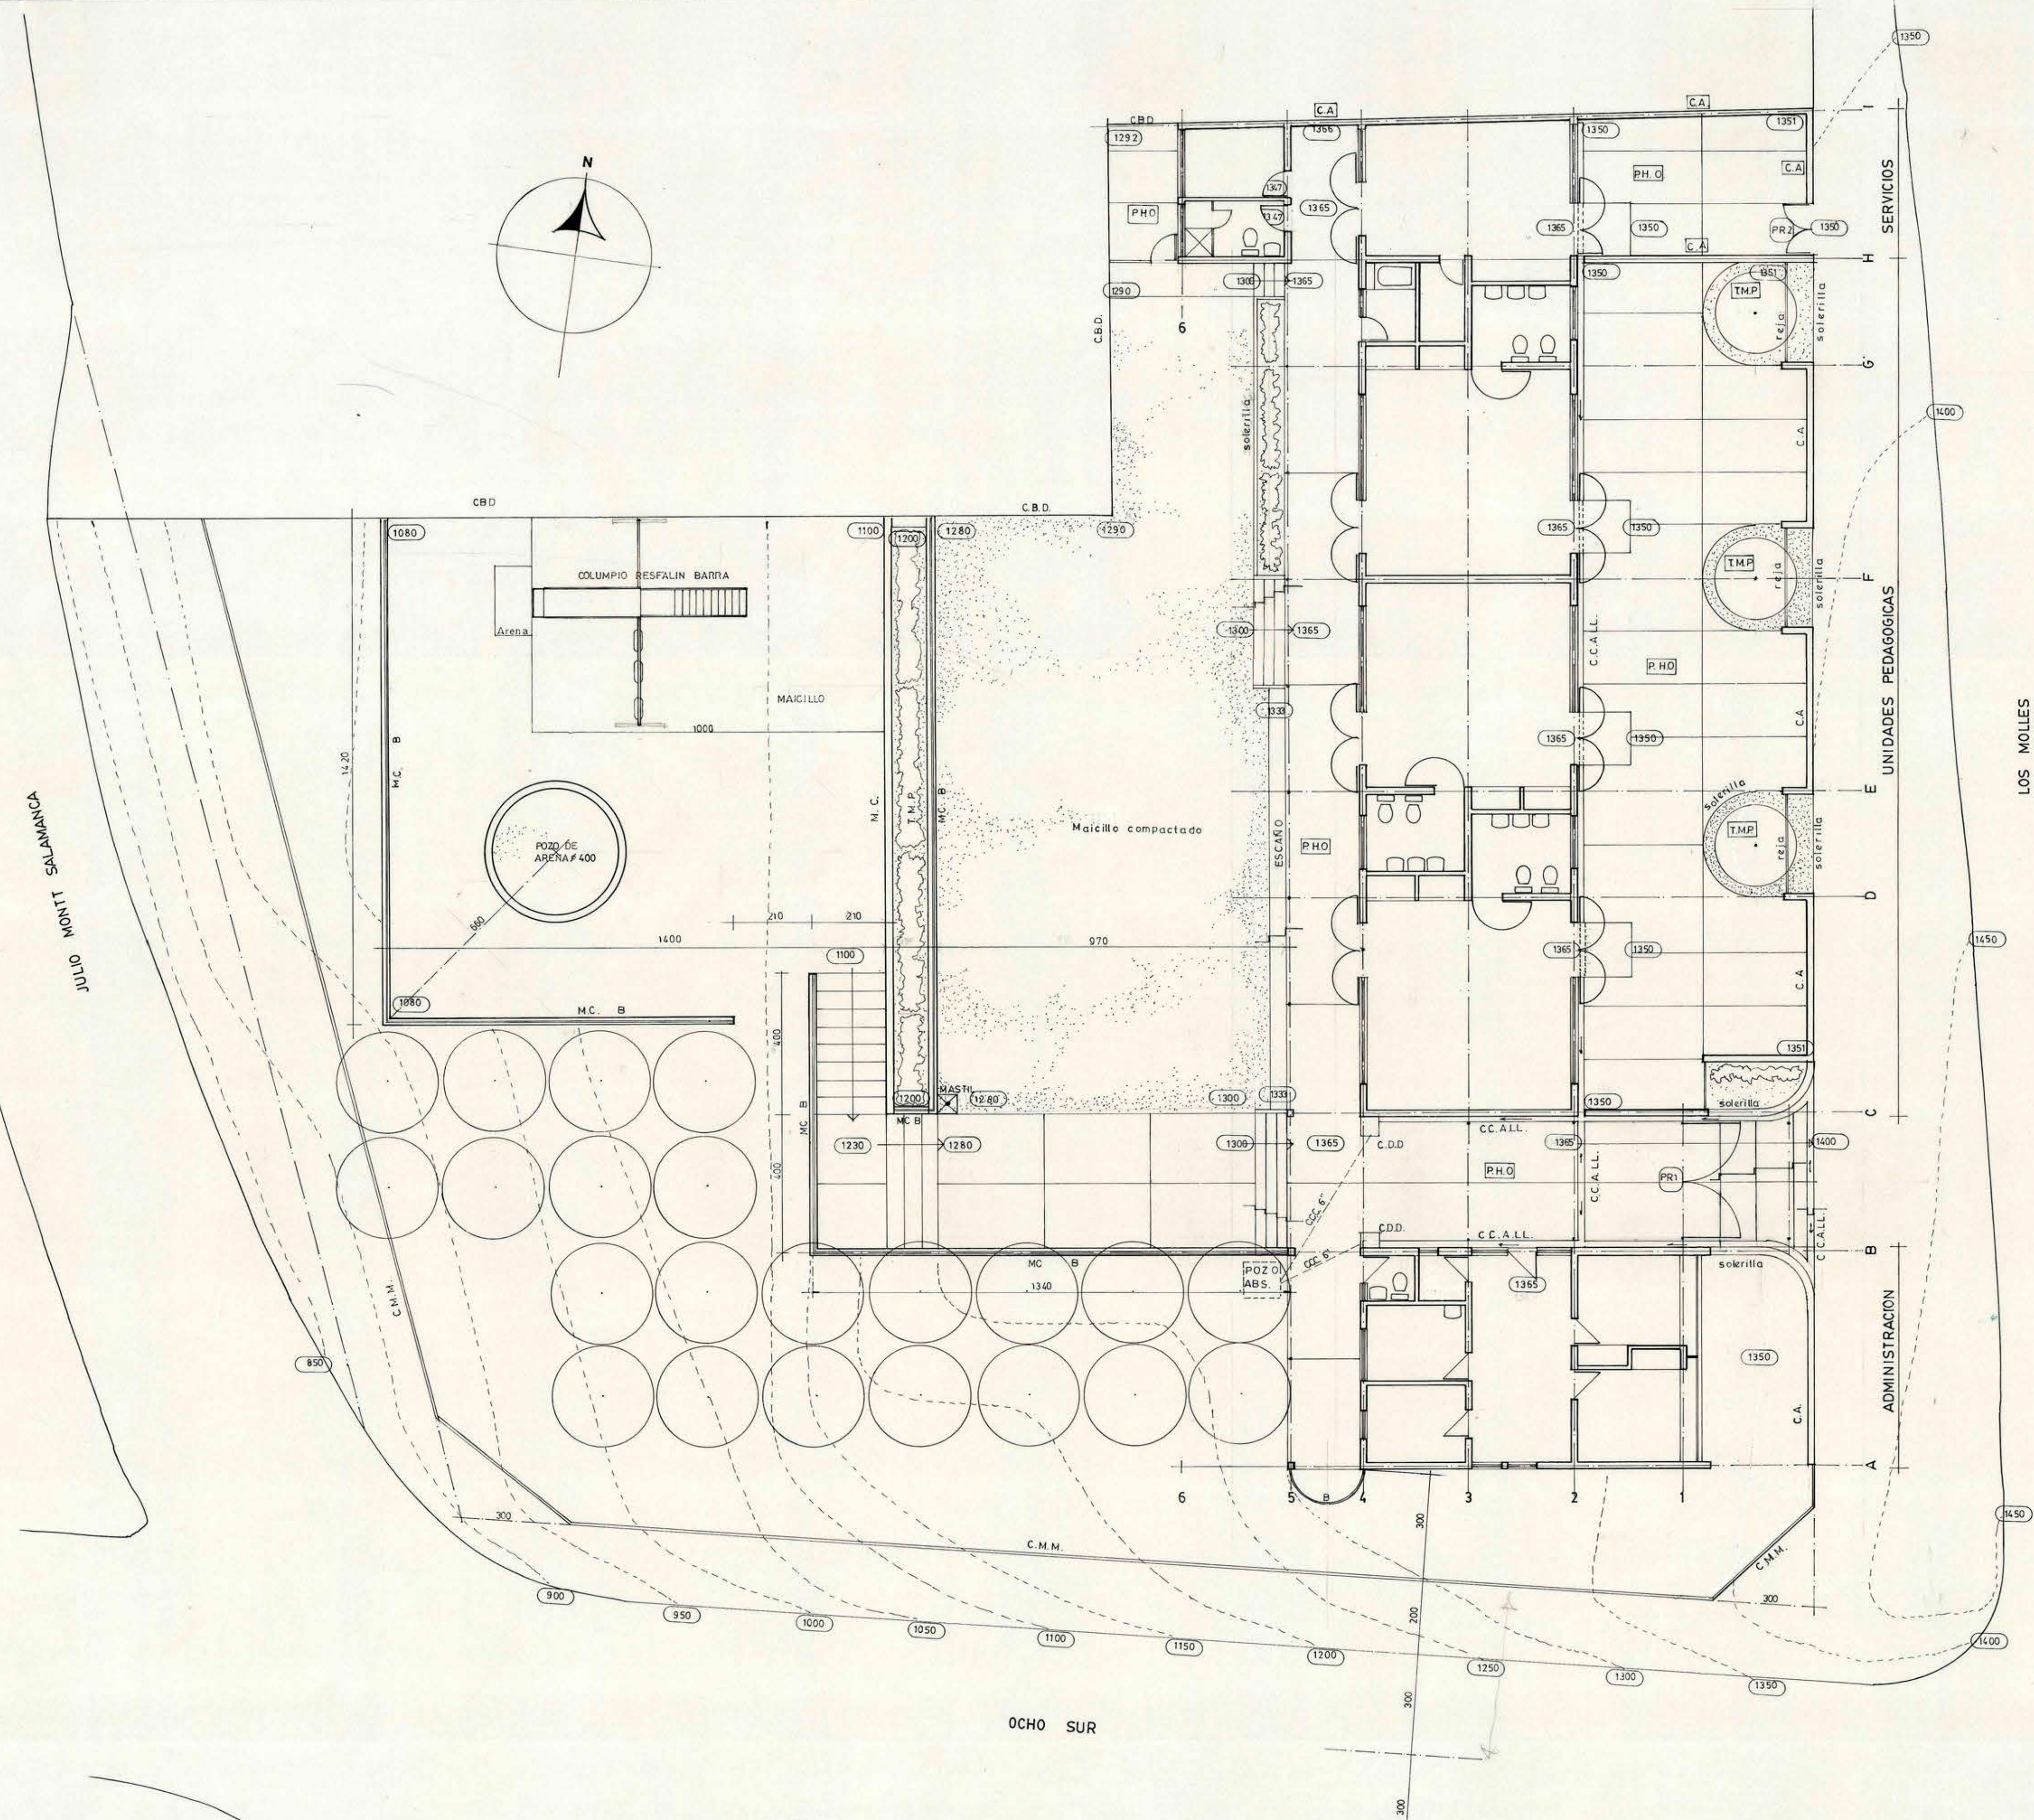

PLANTA CUBIERTA esc. 1:100

SIMBOLOGIA

P.H.O. PASTELONES HECHO EN OBRA...
M.C. MURO CONTENCION...
T.M.P. TERRENO MEJORADO PARA PLANTAS...
C.C.A.L. CAÑALETA CAPTADORA AGUAS LLUVIA...
C.M.M. CIERRO MALLA METALICA...
C.B.D. CIERRO TIPO BULL-DOG
C.A. CIERRO ALBANILERIA...
B.A.L.L. BAJADA AGUAS LLUVIA
C.D.D. CAMARA DECENTADORA DESBARRADORA...
B. BAFANDA

M.O.P.		DIRECCION GENERAL DE OBRAS PUBLICAS DIRECCION DE ARQUITECTURA - OF. REG. VALPARAISO	
OBRA CONSTRUCCION JARDIN INFANTIL LA LIGUA UBICACION LOS MOLLES esq OCHO SUR DIRECTOR REGIONAL	PLANO AGUAS LLUVIAS, PAVIM. EXT. EMPLAZAMIENTO OBRAS EXTERIORES, CUBIERTA	LAMINA N° 1	SUPERFICIE 304,20 m2
PATRICIO VALENZUELA H ARQUITECTO	UNIDAD DE PROYECTOS ARQTO. JEFE DAVID GREEN D. ARQTO. PROYEC. CARLOS RODRIGUEZ O. DIBUJO CARLOS RODRIGUEZ O.	FECHA JUNIO - 1991 ESCALA 1:100 FORMATO 0.60 X 1.10 cm.	