


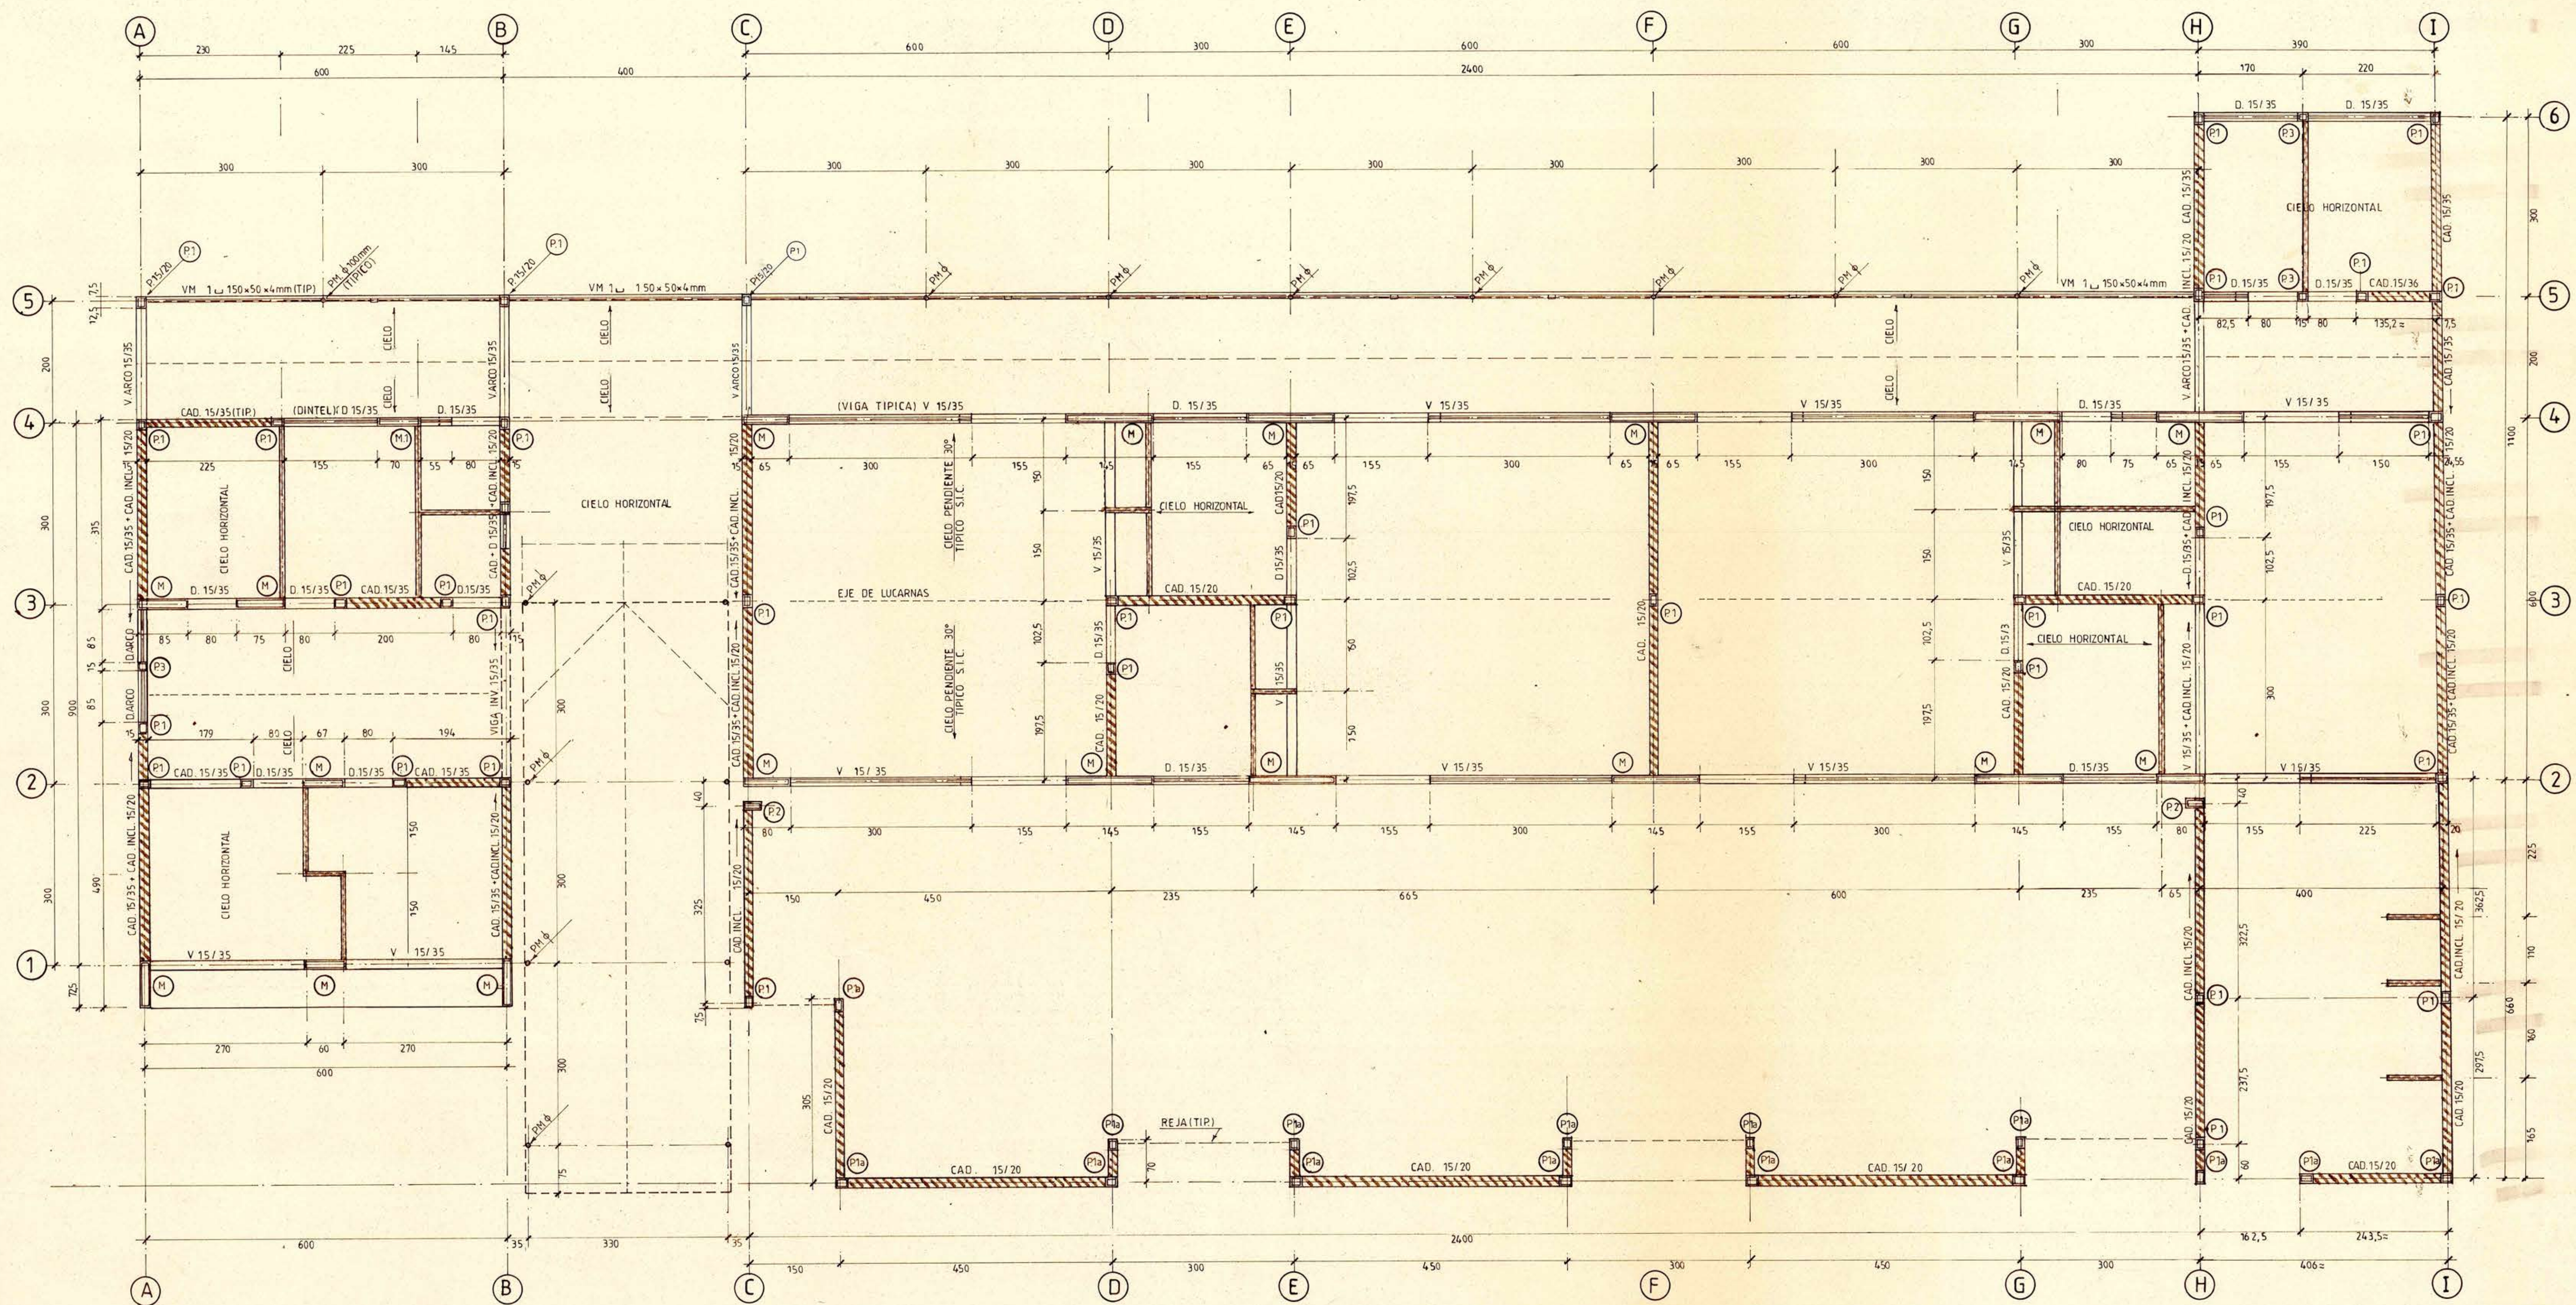

DETALLE PILARES Y MACHONES


ESCALA 1:20

P1 = P1a = P1b




Nota: Pilares 1b llegan hasta antepechos en ejes 2 y 4 véase plano de fundaciones lámina 2


P2

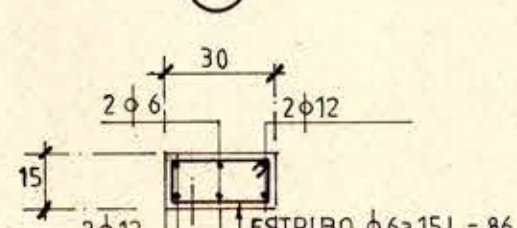






P3

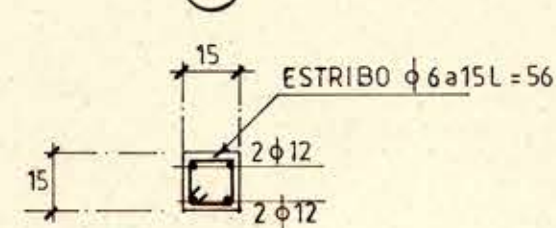

M

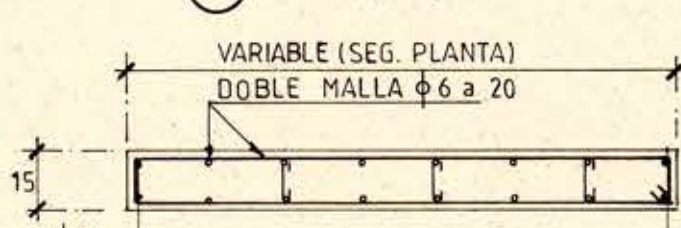

PLANTA
ESCALA 1:50
DETALLES CADENAS, DINTES Y VIGAS
ESCALA 1:20

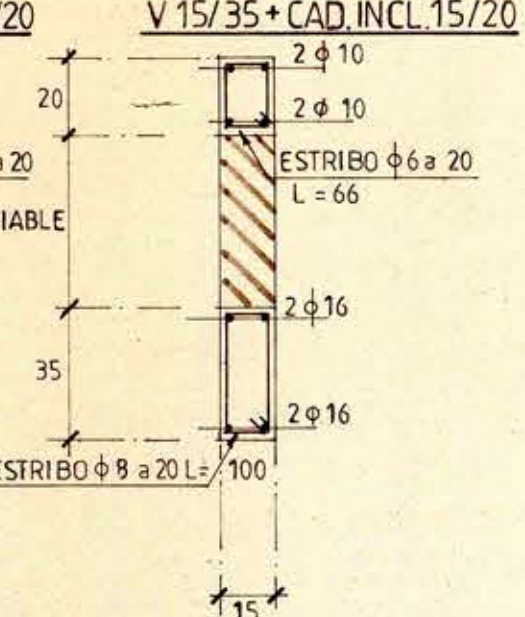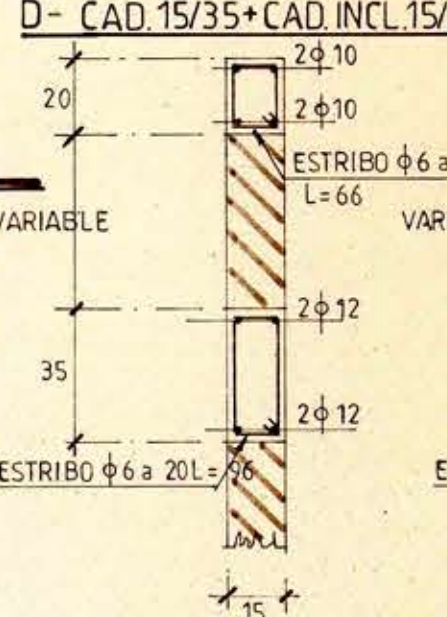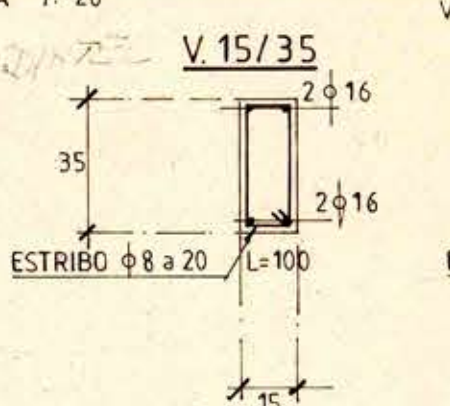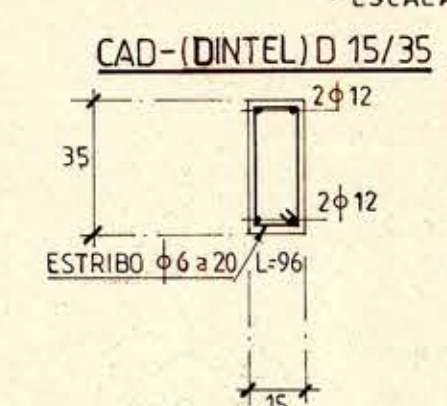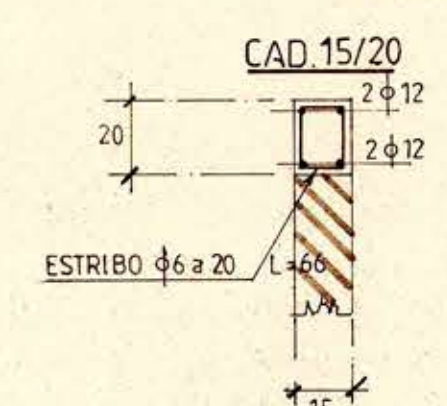

* Nota: Este detalle es utilizable en VIGA INV. de eje B. La inclinación o pendiente de cadenas de coronación de timpanos de ejes A-B-C-H e I es la indicada en planos de corte y elevaciones de Arquitectura

MOP		DIRECCION DE ARQUITECTURA	
REGION V		DEPARTAMENTO DE PROYECTOS	
PROVINCIA PETORCA		AREA DE ESTABILIDAD	
COMUNA LA LIGUA		OBRAS JARDIN INFANTIL DE LA LIGUA	
CALCULO: <i>[Signature]</i>		PLANO: PLANTA ESTRUCTURA - DETALLE PILARES.	
DIBUJO: <i>[Signature]</i>		CROQUIS DE UBICACION	
Ing BORIS SAEZ GARCIA		RAMON FDO. GARCIA D.	
JEFE DEPTO. PROYECTOS		LAMINA (CLAVE)	
ARQUITECTO CARLOS AGUIAR B.		3 de 3 CAL.	
ESCALA: 1:50 1:20		FECHA	
		FORMATO B1 m	
		ARCHIVO TECNICO	