


PLANO 4.

ARCHIVO TECNICO	
Departamento de Arquitectura	
Dirección General de Obras Públicas	
San Salvador, El Salvador	
Ubicación	
Edificio	
Cajón	
Carpetas	
No. del Plano	
Fecha de Entrada	 de 1935

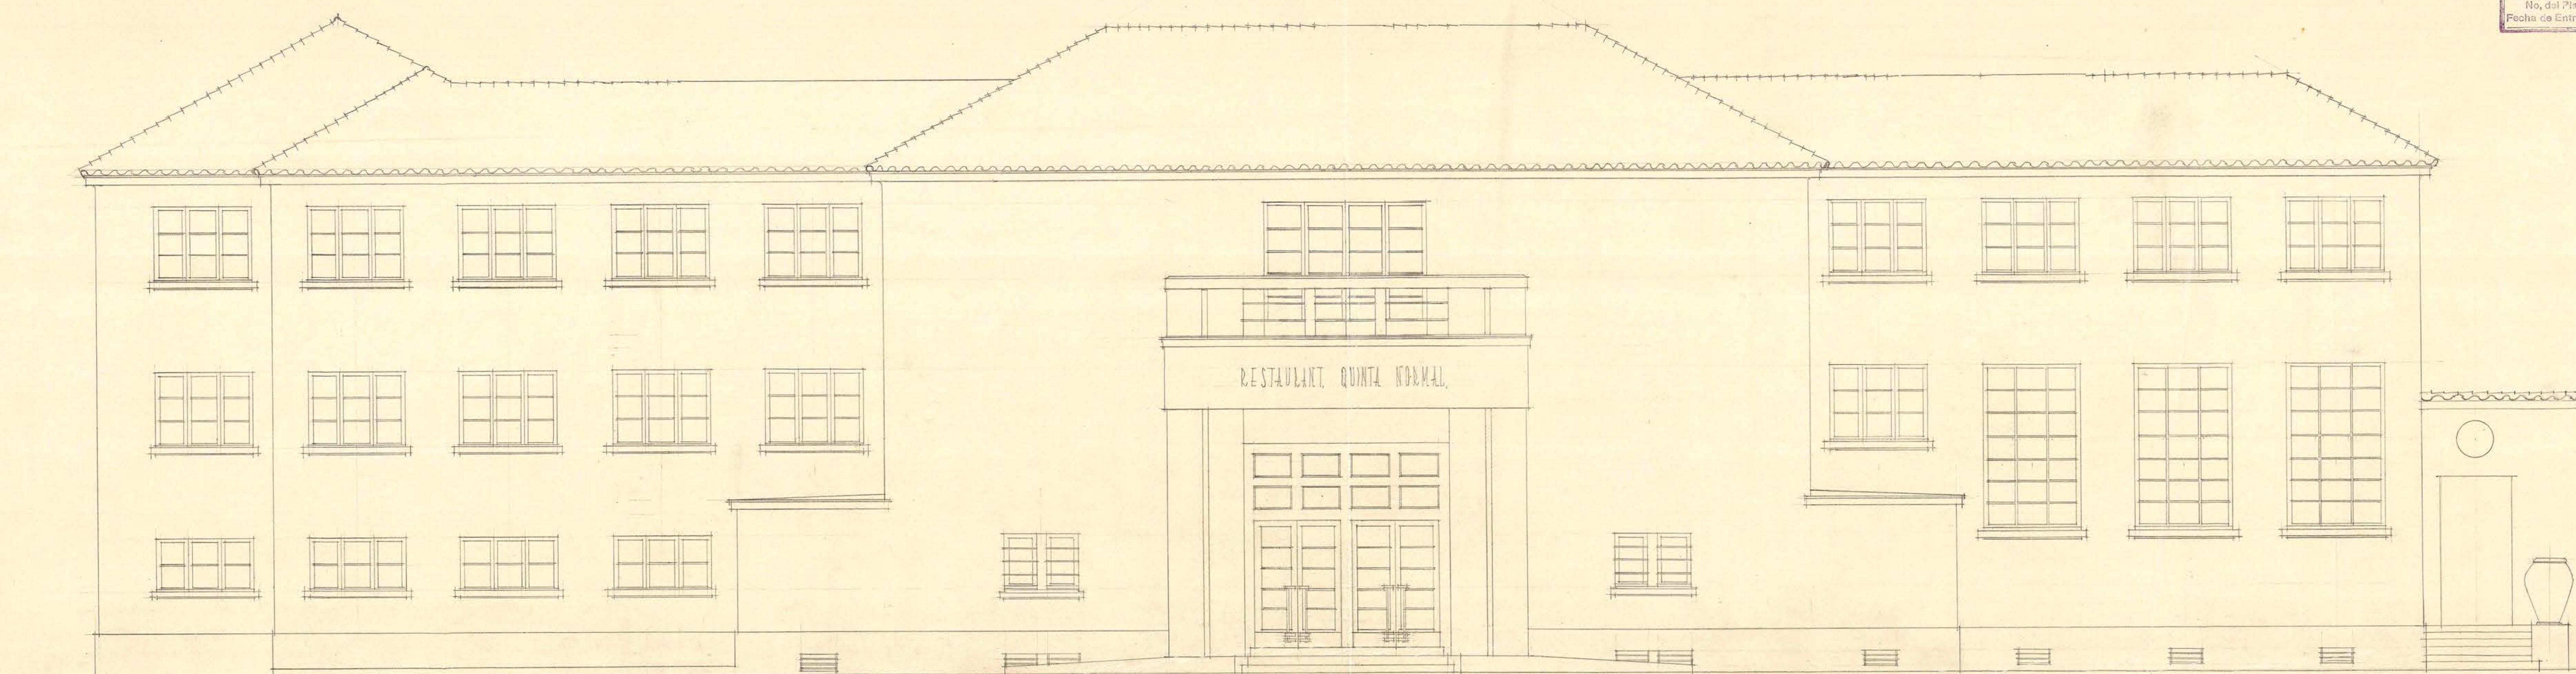

FACHADA AL NORTE.

Manuel Belandier
Roberto Mollano
Roberto Mollano

D. G. O. P. DEPART. DE ARQUITECTURA—RESTAURANT PARA LA QUINTA NORMAL DE STGO—FACHADA NORTE—ESCALA 1:50—ARQUITECTOS—M. DEGLIN S. Y E. COOPER A.—MAYO-1935

PDF3M