

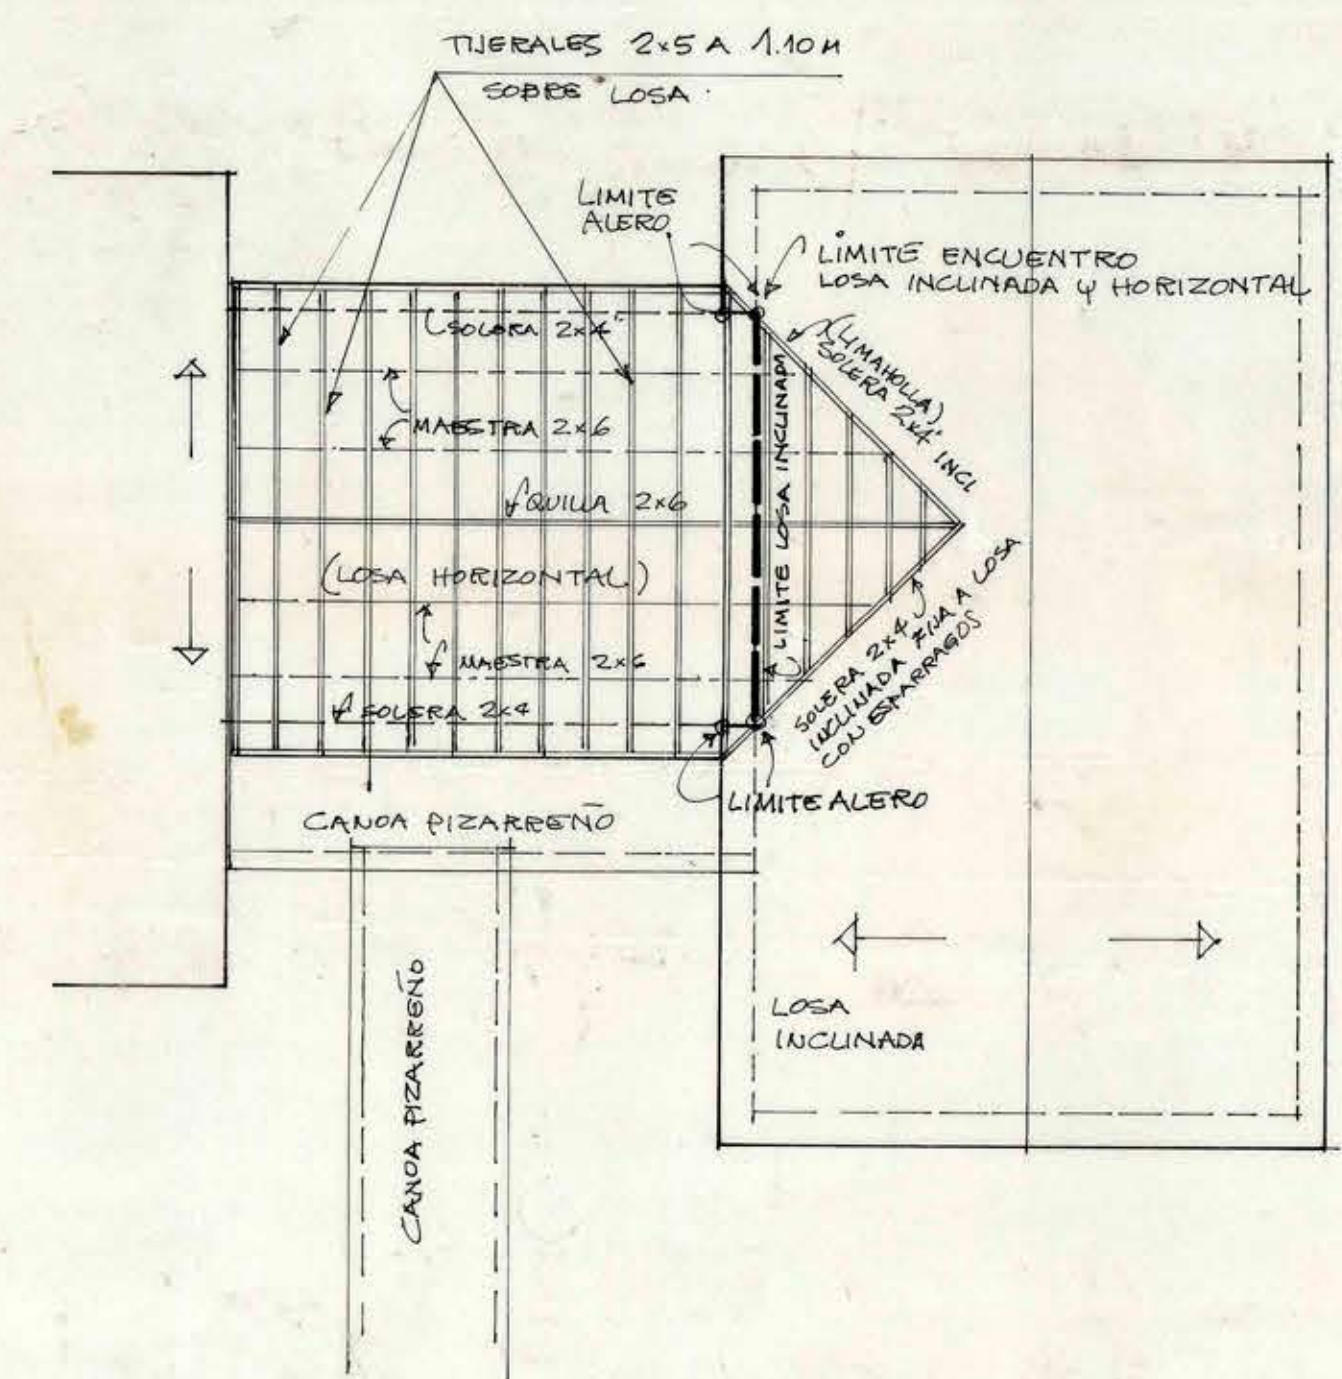


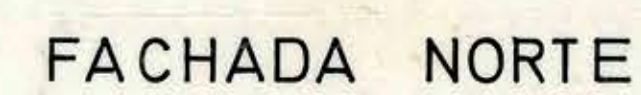


DETALLE ENCUENTRO TECHUMBRES
EN LOSA INCLINADA (ZONA COMESTORES)
Y TIGRAL (SOBRE LOSA HORIZONTAL) ZONA FOYER.




ESC. 1/200

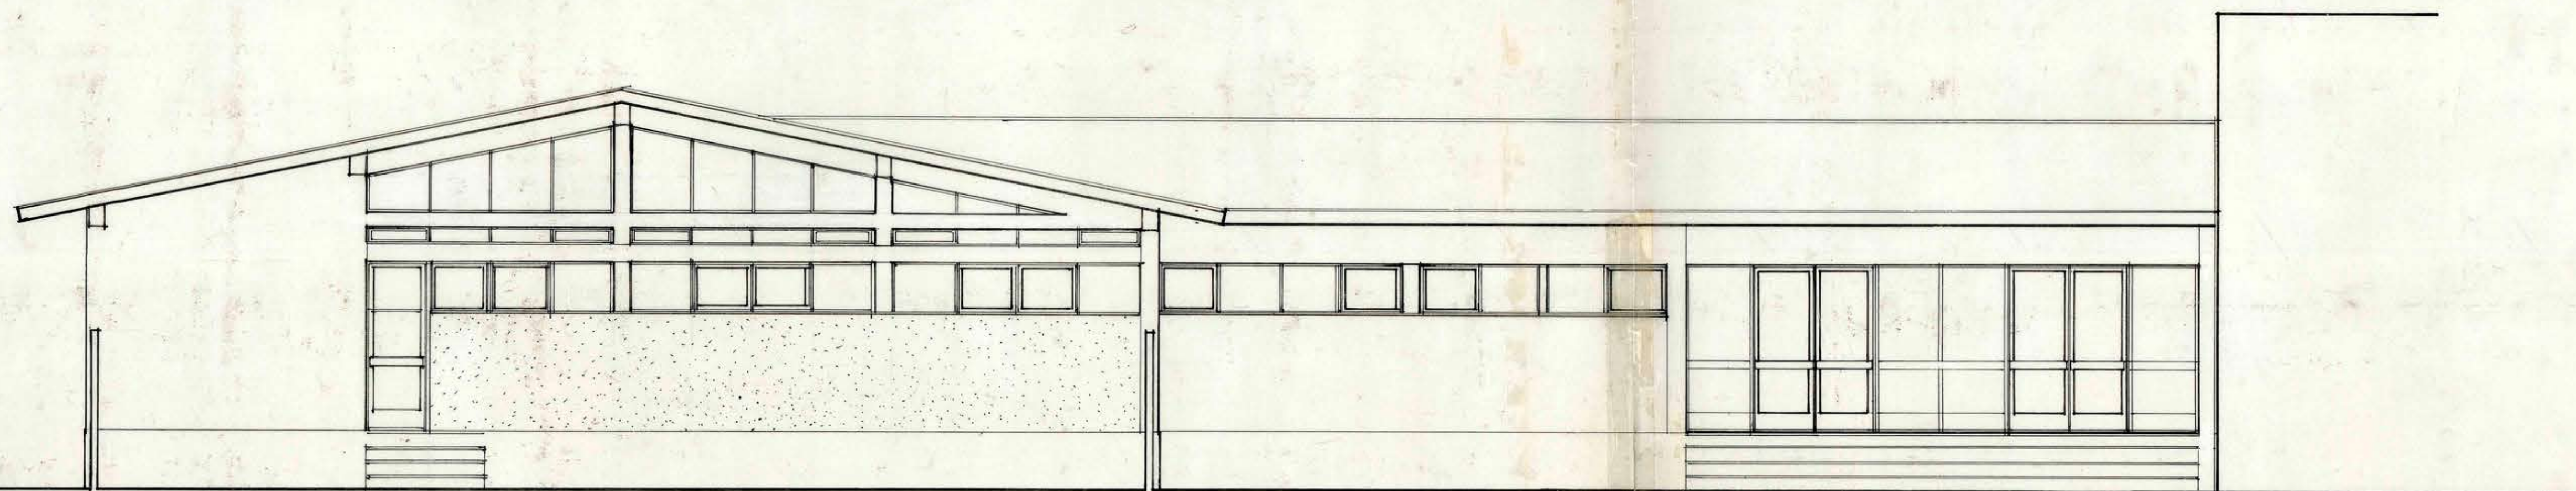


FACHADA PONIENTE

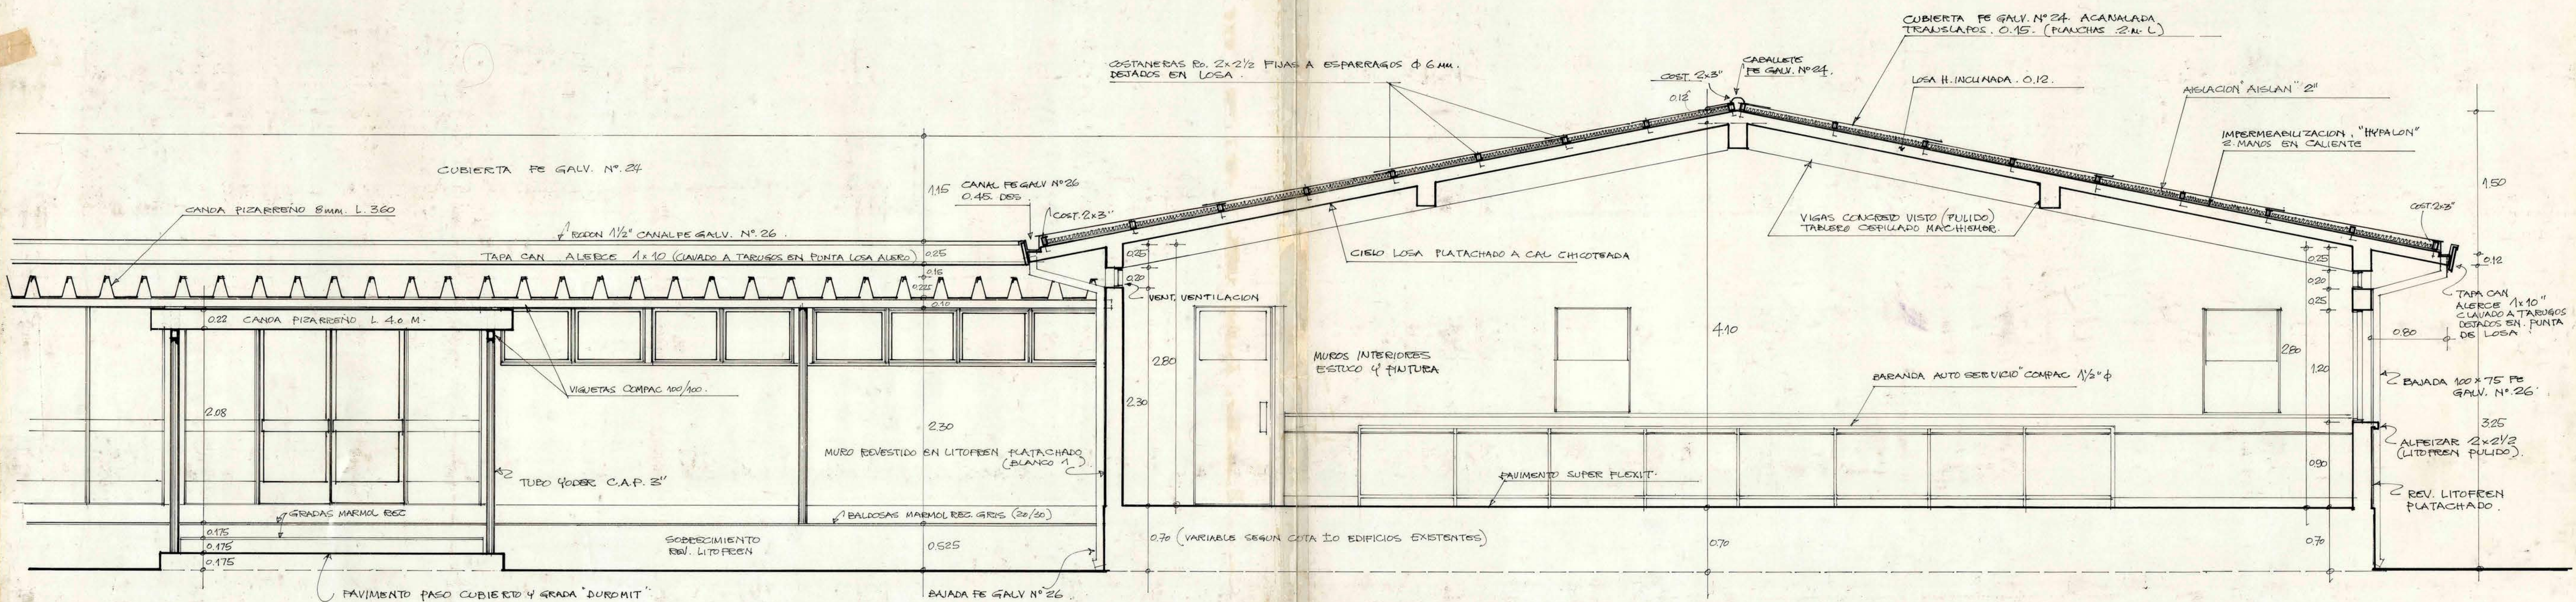


CORTE CONSTRUCCION C - D esc 1:25

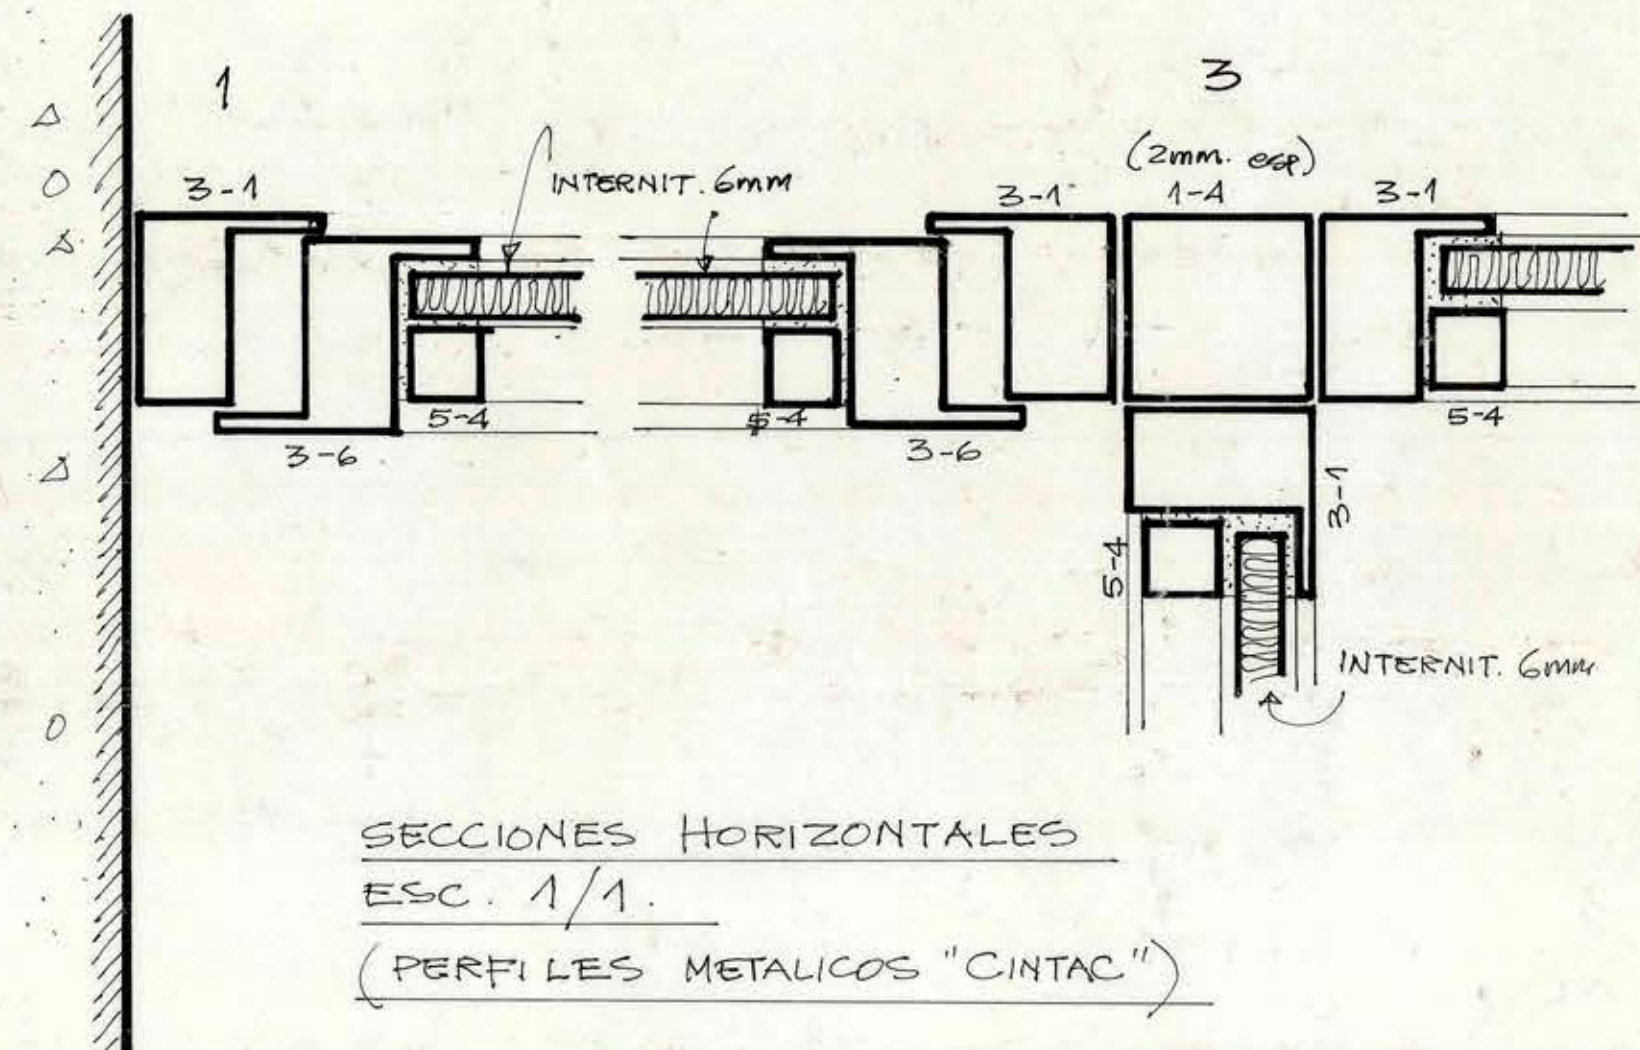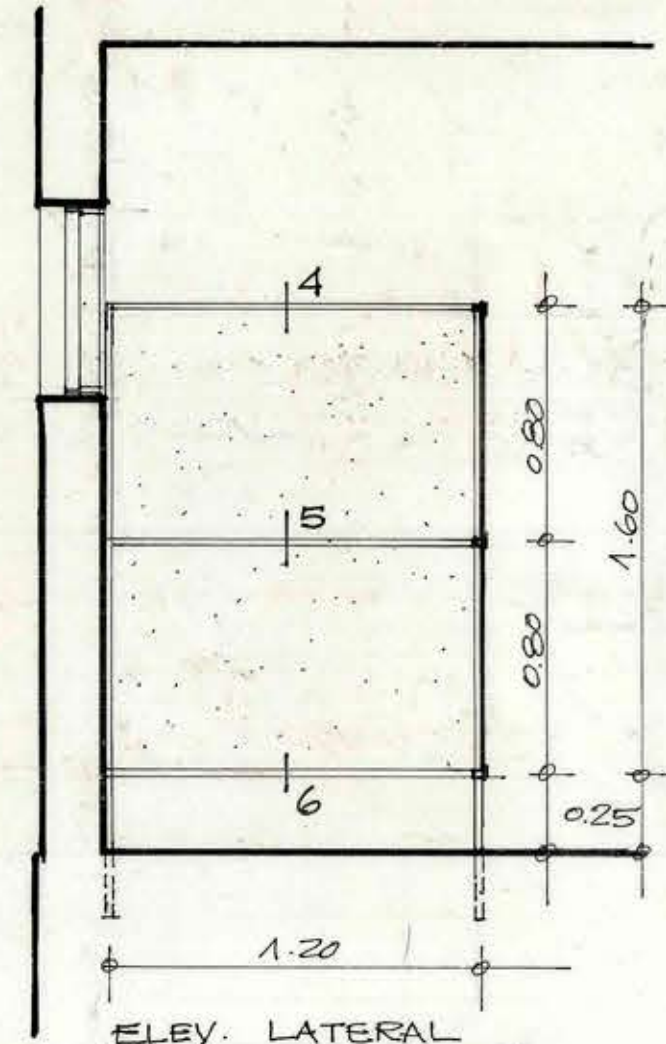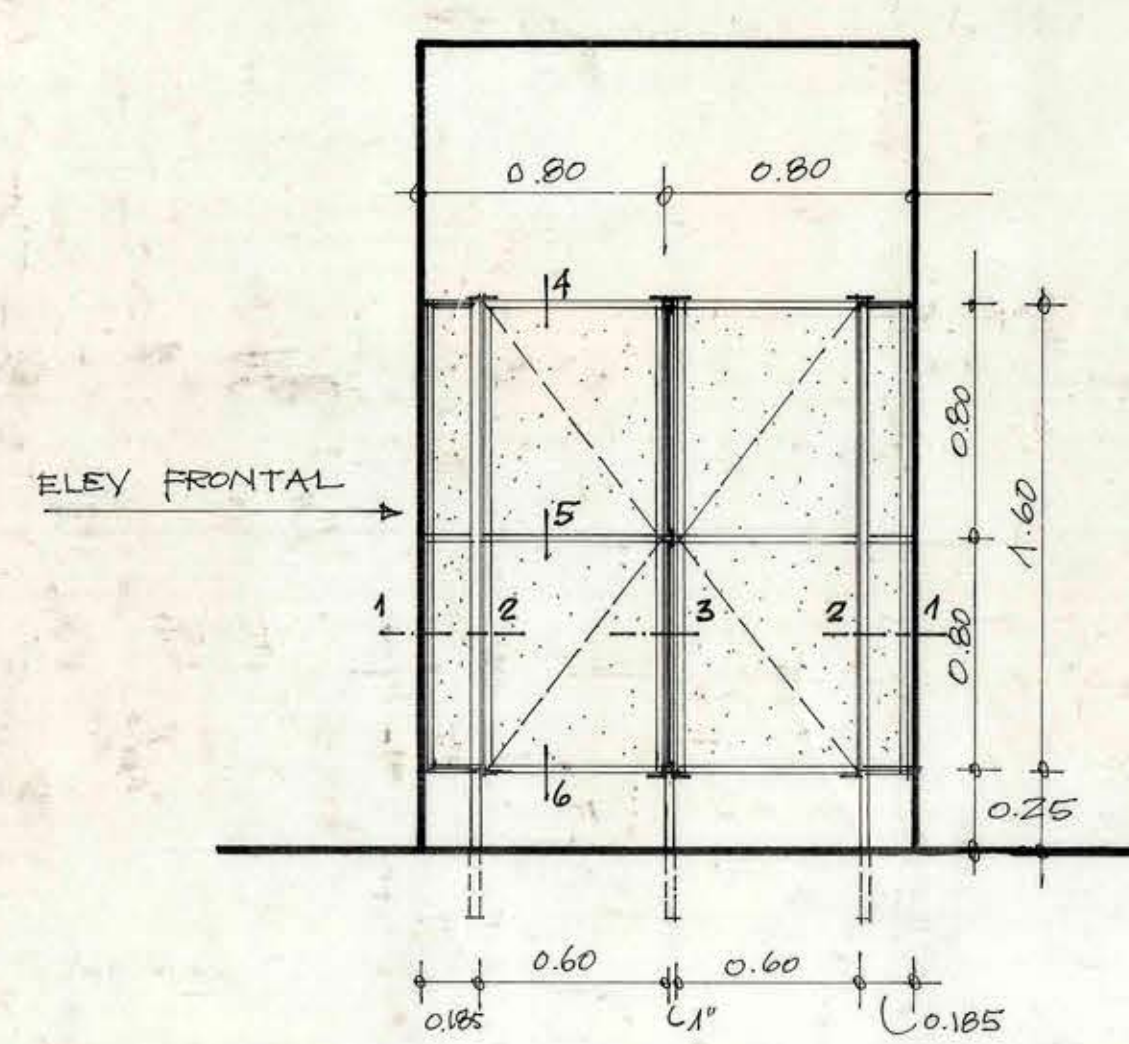

SECCIONES HORIZONTALES
ESC. 1/1.
(PERFILES METALICOS "CINTAC")

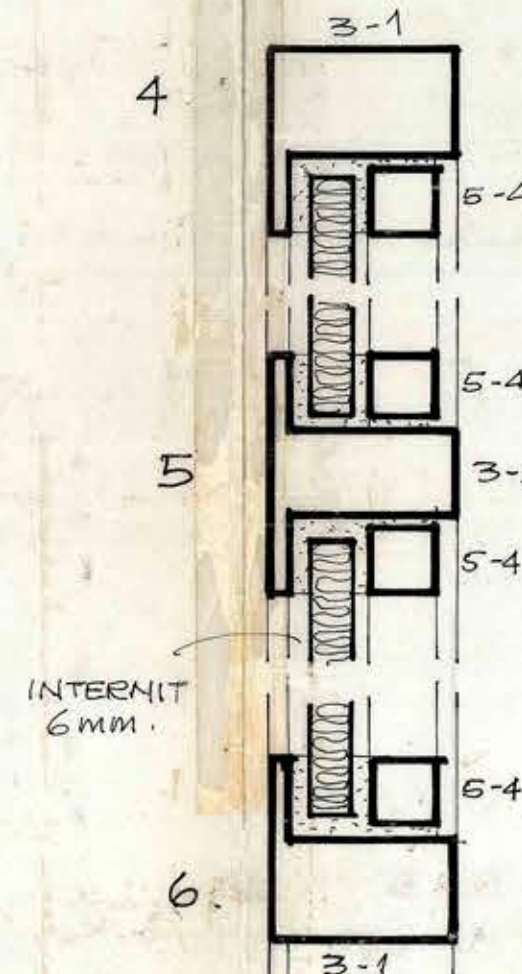

SECCIONES
VERTICALES
ESC. 1/1.

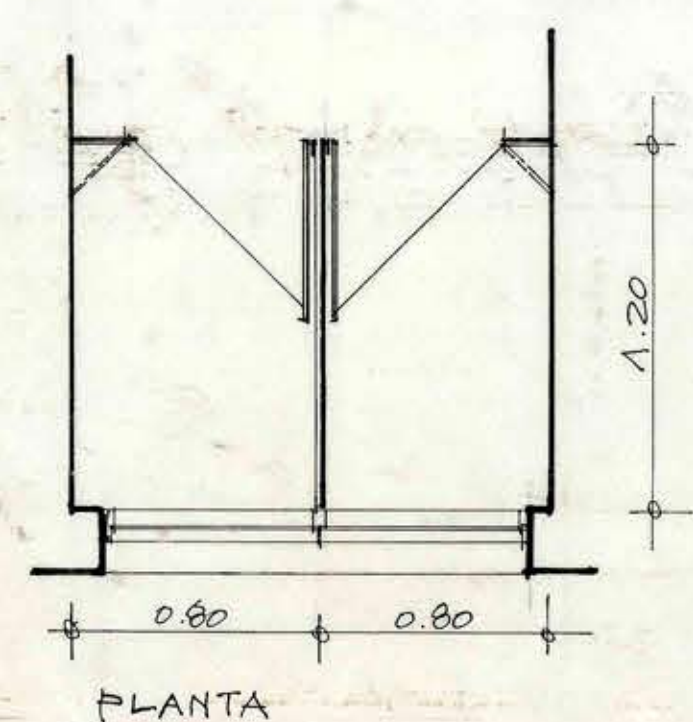

DETALLE CASETAS SANITARIAS
ESC. 1/25.



		DIRECCION GENERAL DE OBRAS PUBLICAS DIRECCION DE ARQUITECTURA	
		LICEO COEDUCACIONAL SAN JAVIER (3 etapa) SAN JAVIER (av Balmaceda)	
OBRA UBICACION	PLANO ZONA COMEDORES COCINA FOYER FACHADAS - DETALLES CONSTRUCCION		SUPERFICIE ESCALA 1:25:1
PROYECTISTA ARQTO DIBUJO JEFE DE ZONA ARQTO ARQTO JEFE DEPTO.	HERMES LOYOLA B H LOYOLA B CARLOS ALBRECHT V ORLANDO TORREALBA V		1 7 A L
ENTREGA	FECHA DEL DISEÑO 18.11.1978		FECHA NOV. 70