


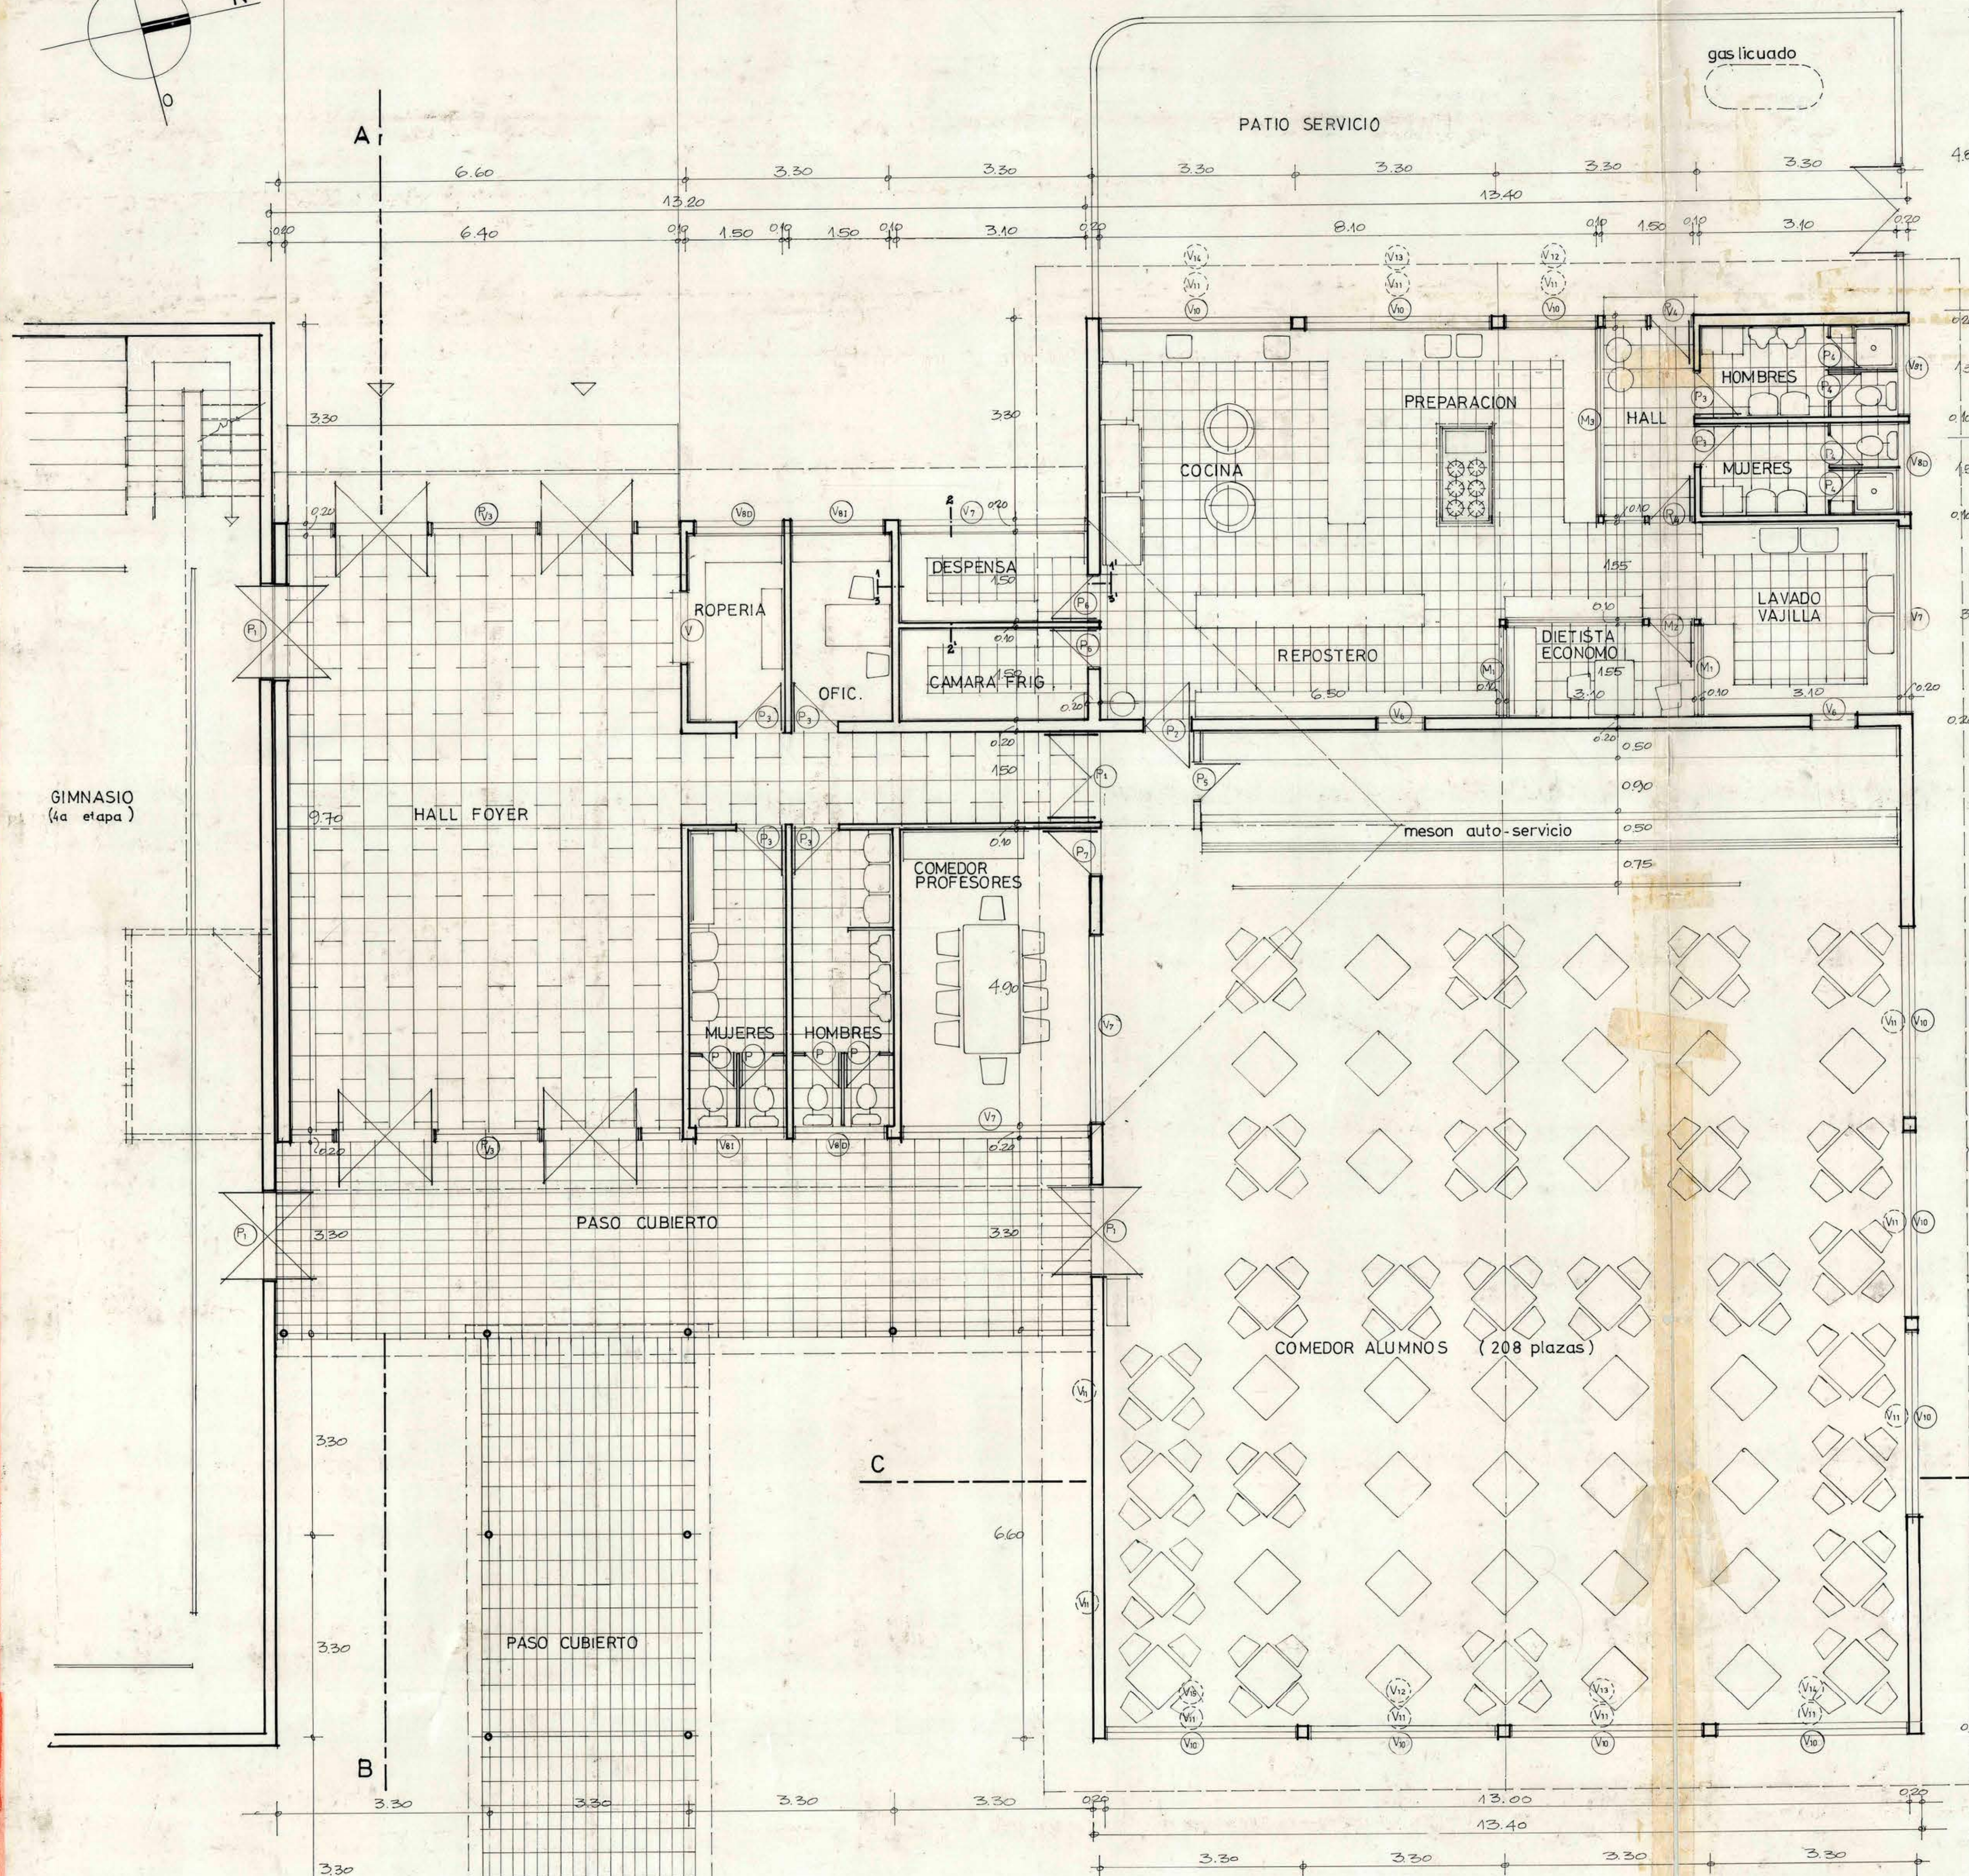


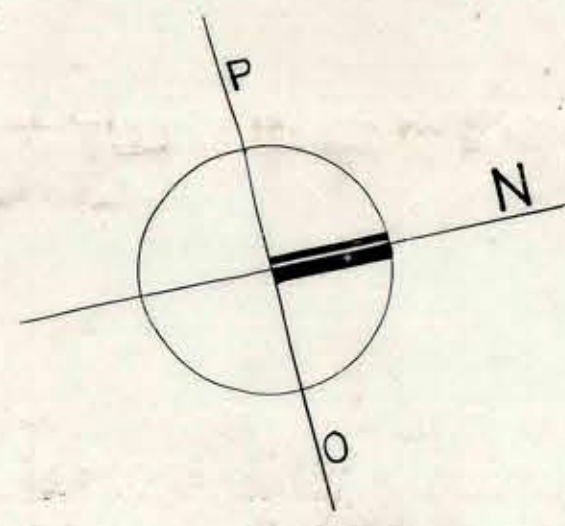


PLANTA ESC 1:50

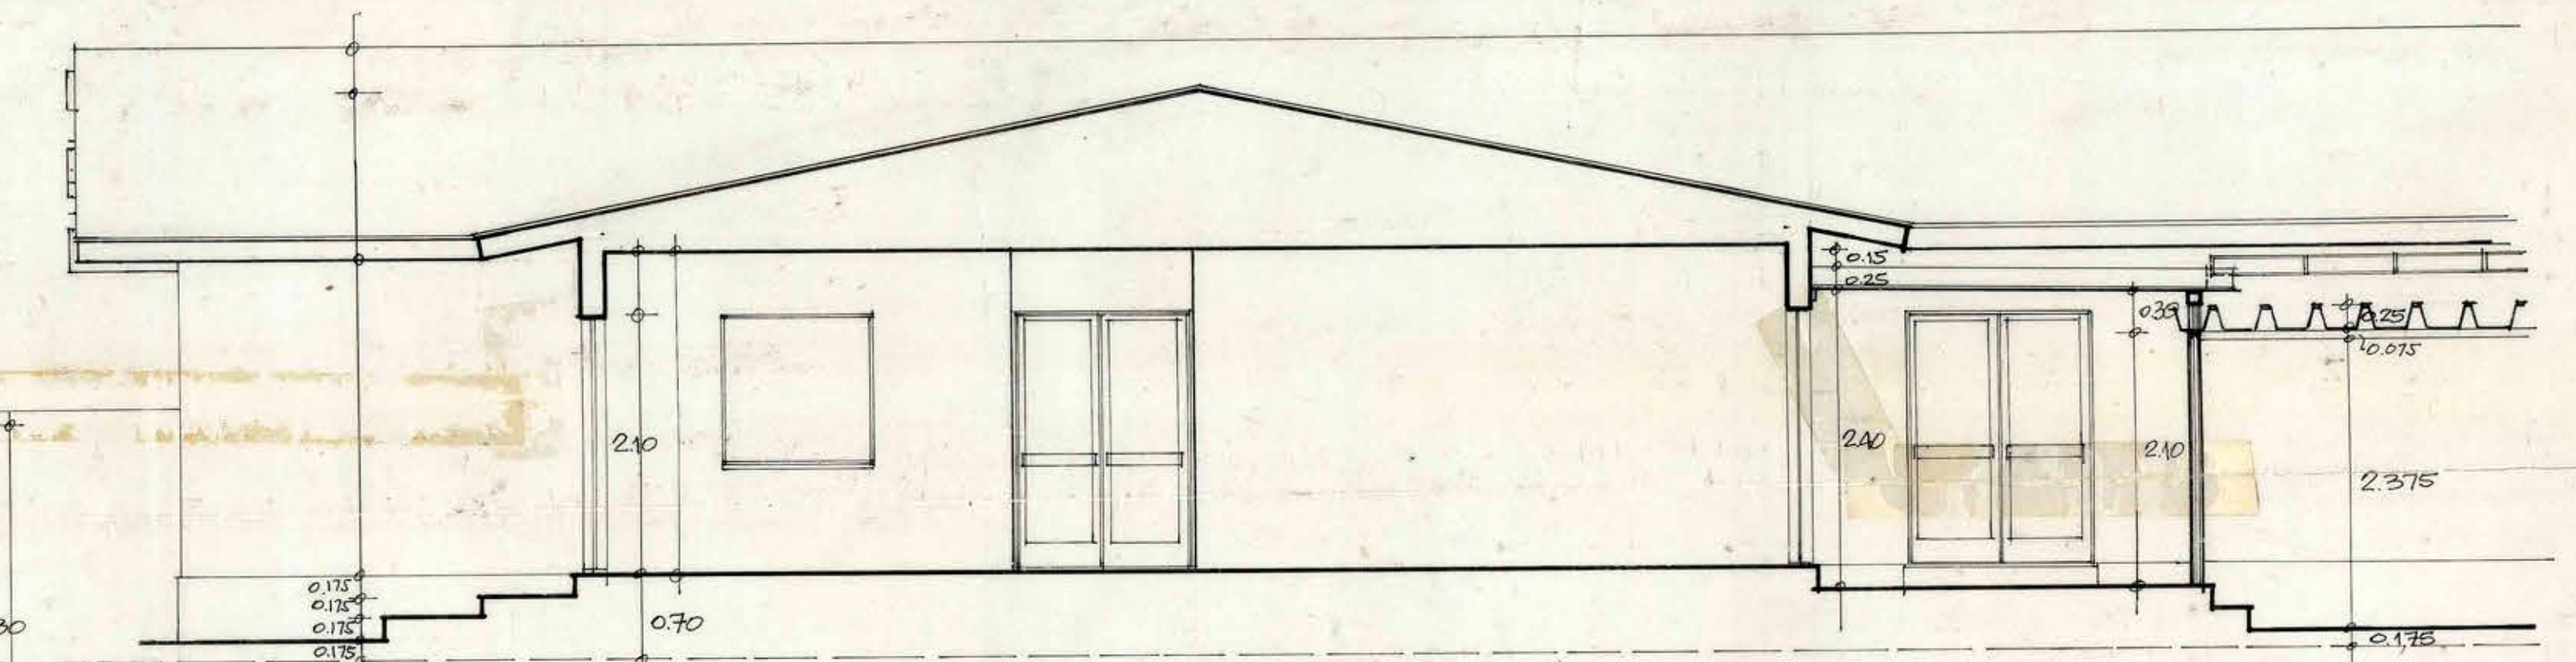


CORTE A - B

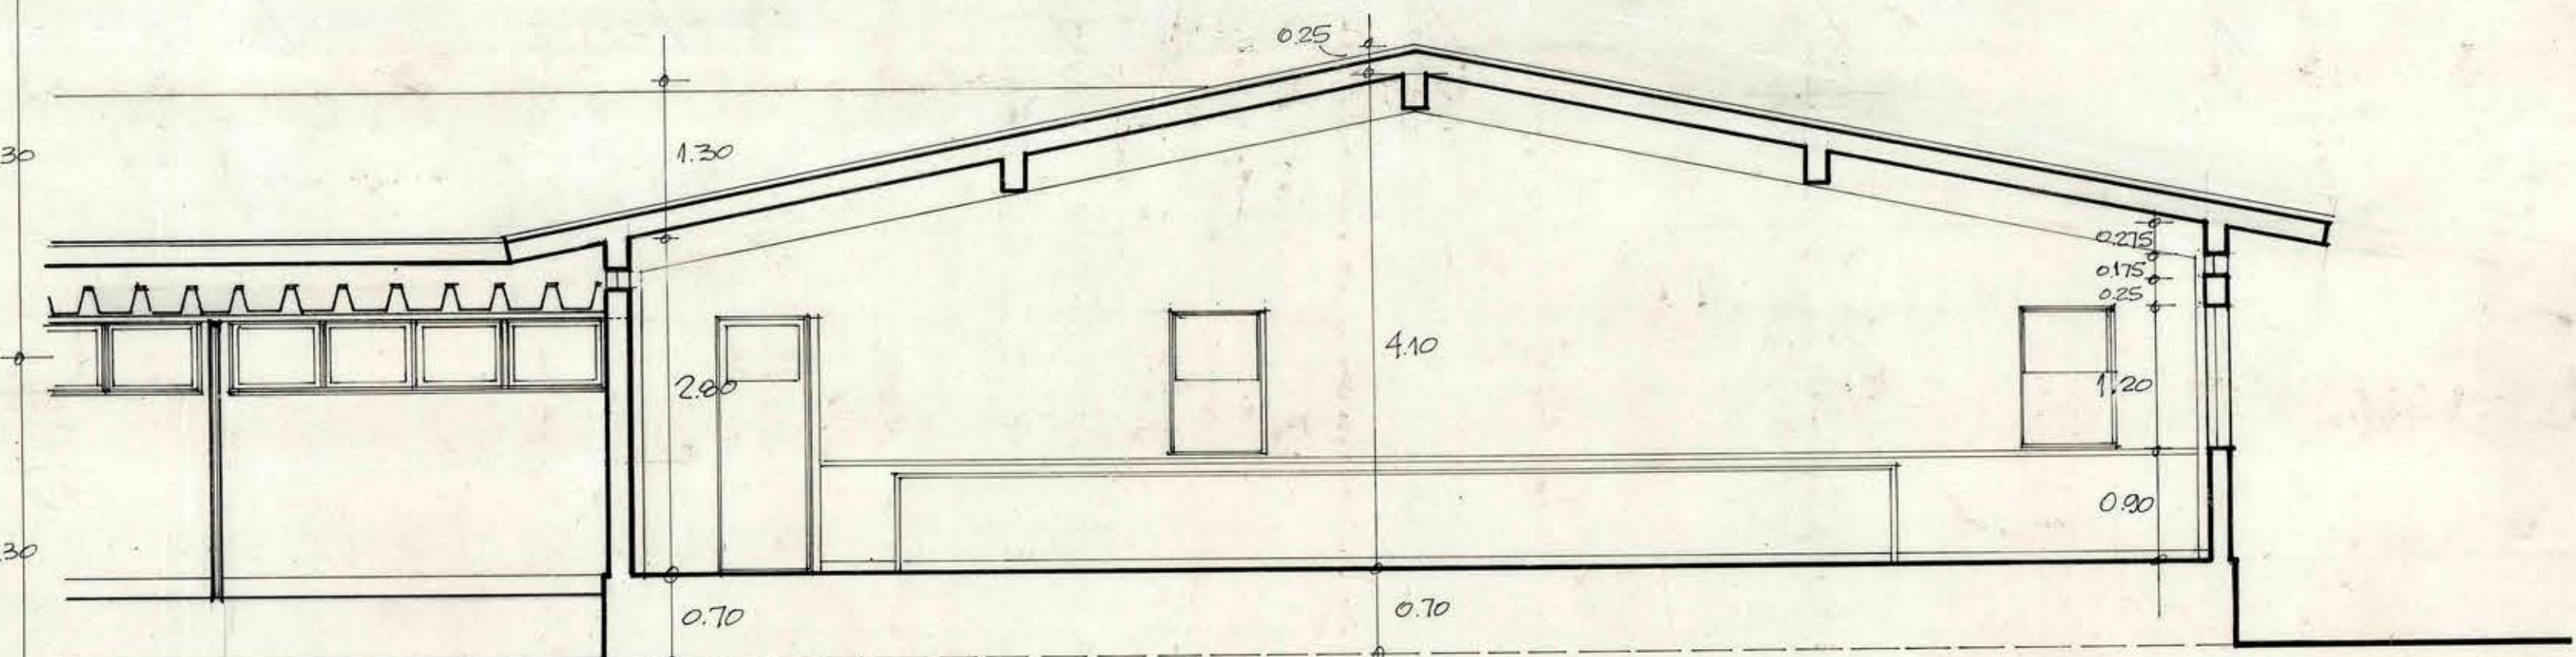

CORTE C - D

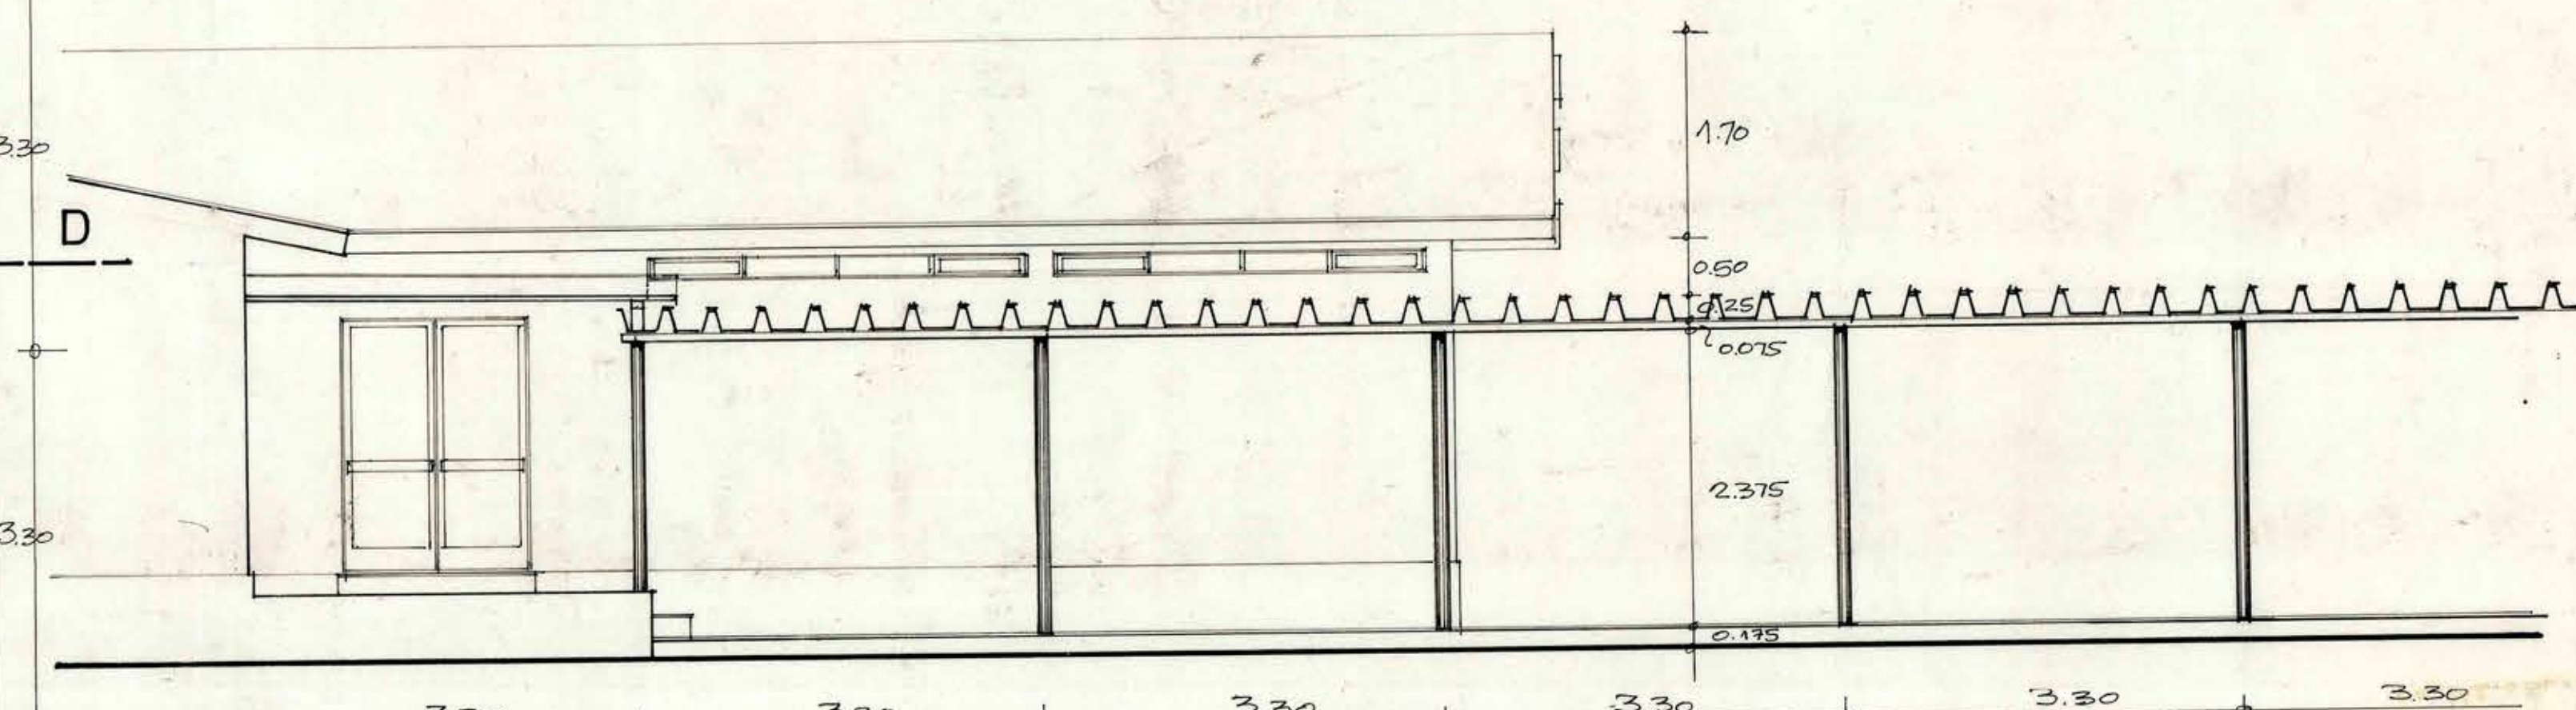

ELEVACION SUR parcial paso cubierto

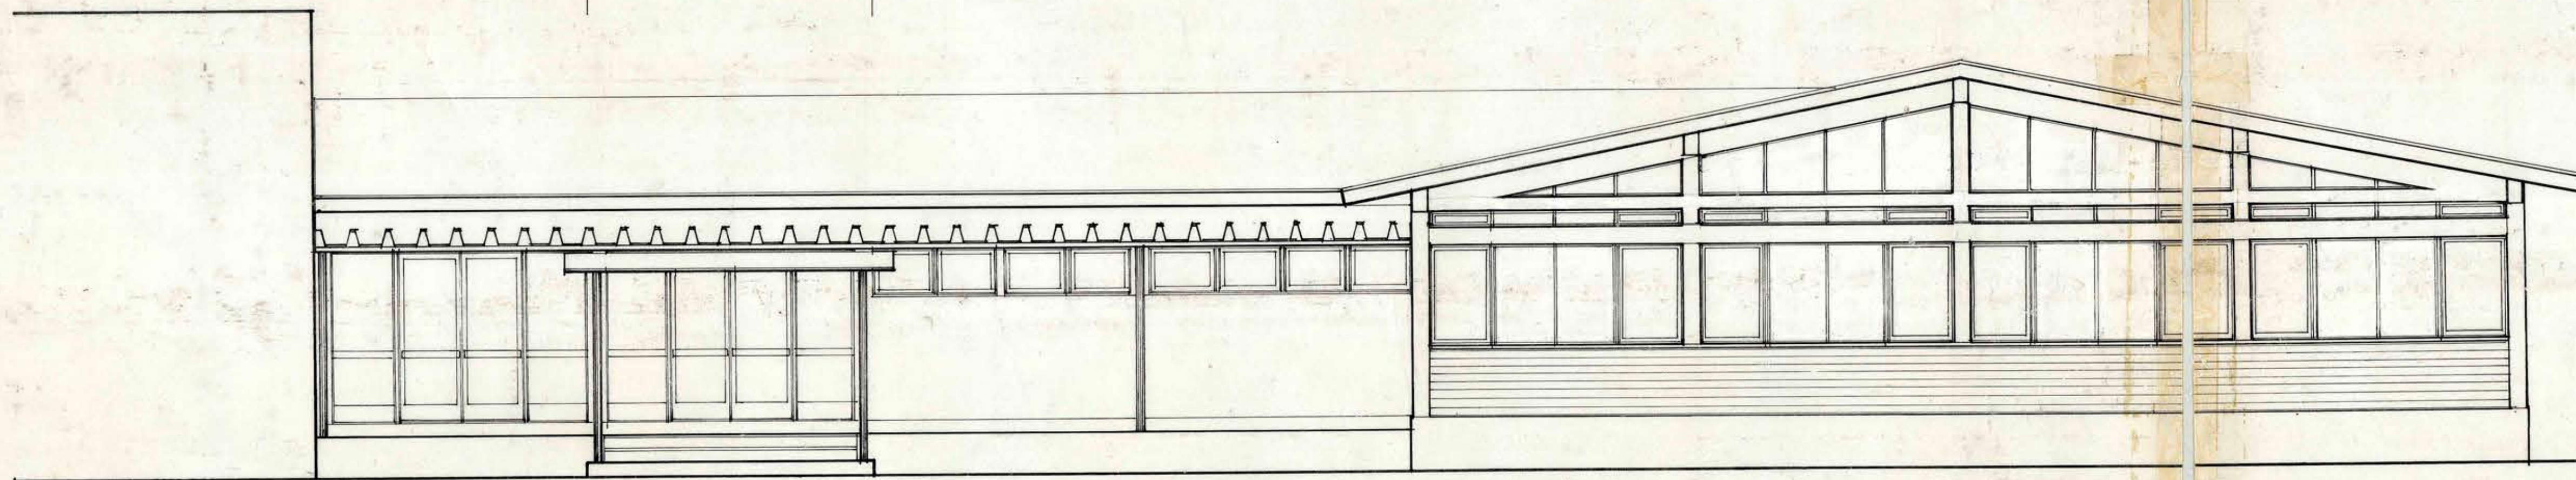

FACHADA ORIENTE

MOP DIRECCION GENERAL DE OBRAS PUBLICAS	
DIRECCION DE ARQUITECTURA	
OBRA	LICEO COEDUCACIONAL SAN JAVIER (tercera etapa)
UBICACION	SAN JAVIER (av. Balmaceda)
PLANO	ZONA COMEDORES COCINA FOYER (3a etapa)
PROYECTISTA ARQTO	HERMES LOYOLA B.
DISEÑO	H LOYOLA B.
JEFES DE ZONA ARQTO	CARLOS ALBRECHT V.
ARQTO JEFE DEPTO.	ORLANDO TORREALBA D.
CONTRATISTA	
FECHA DEL CONTRATO	30 SEPT 70
NO DEL CONTRATO	
SUPERFICIE	1:50
NO	6