


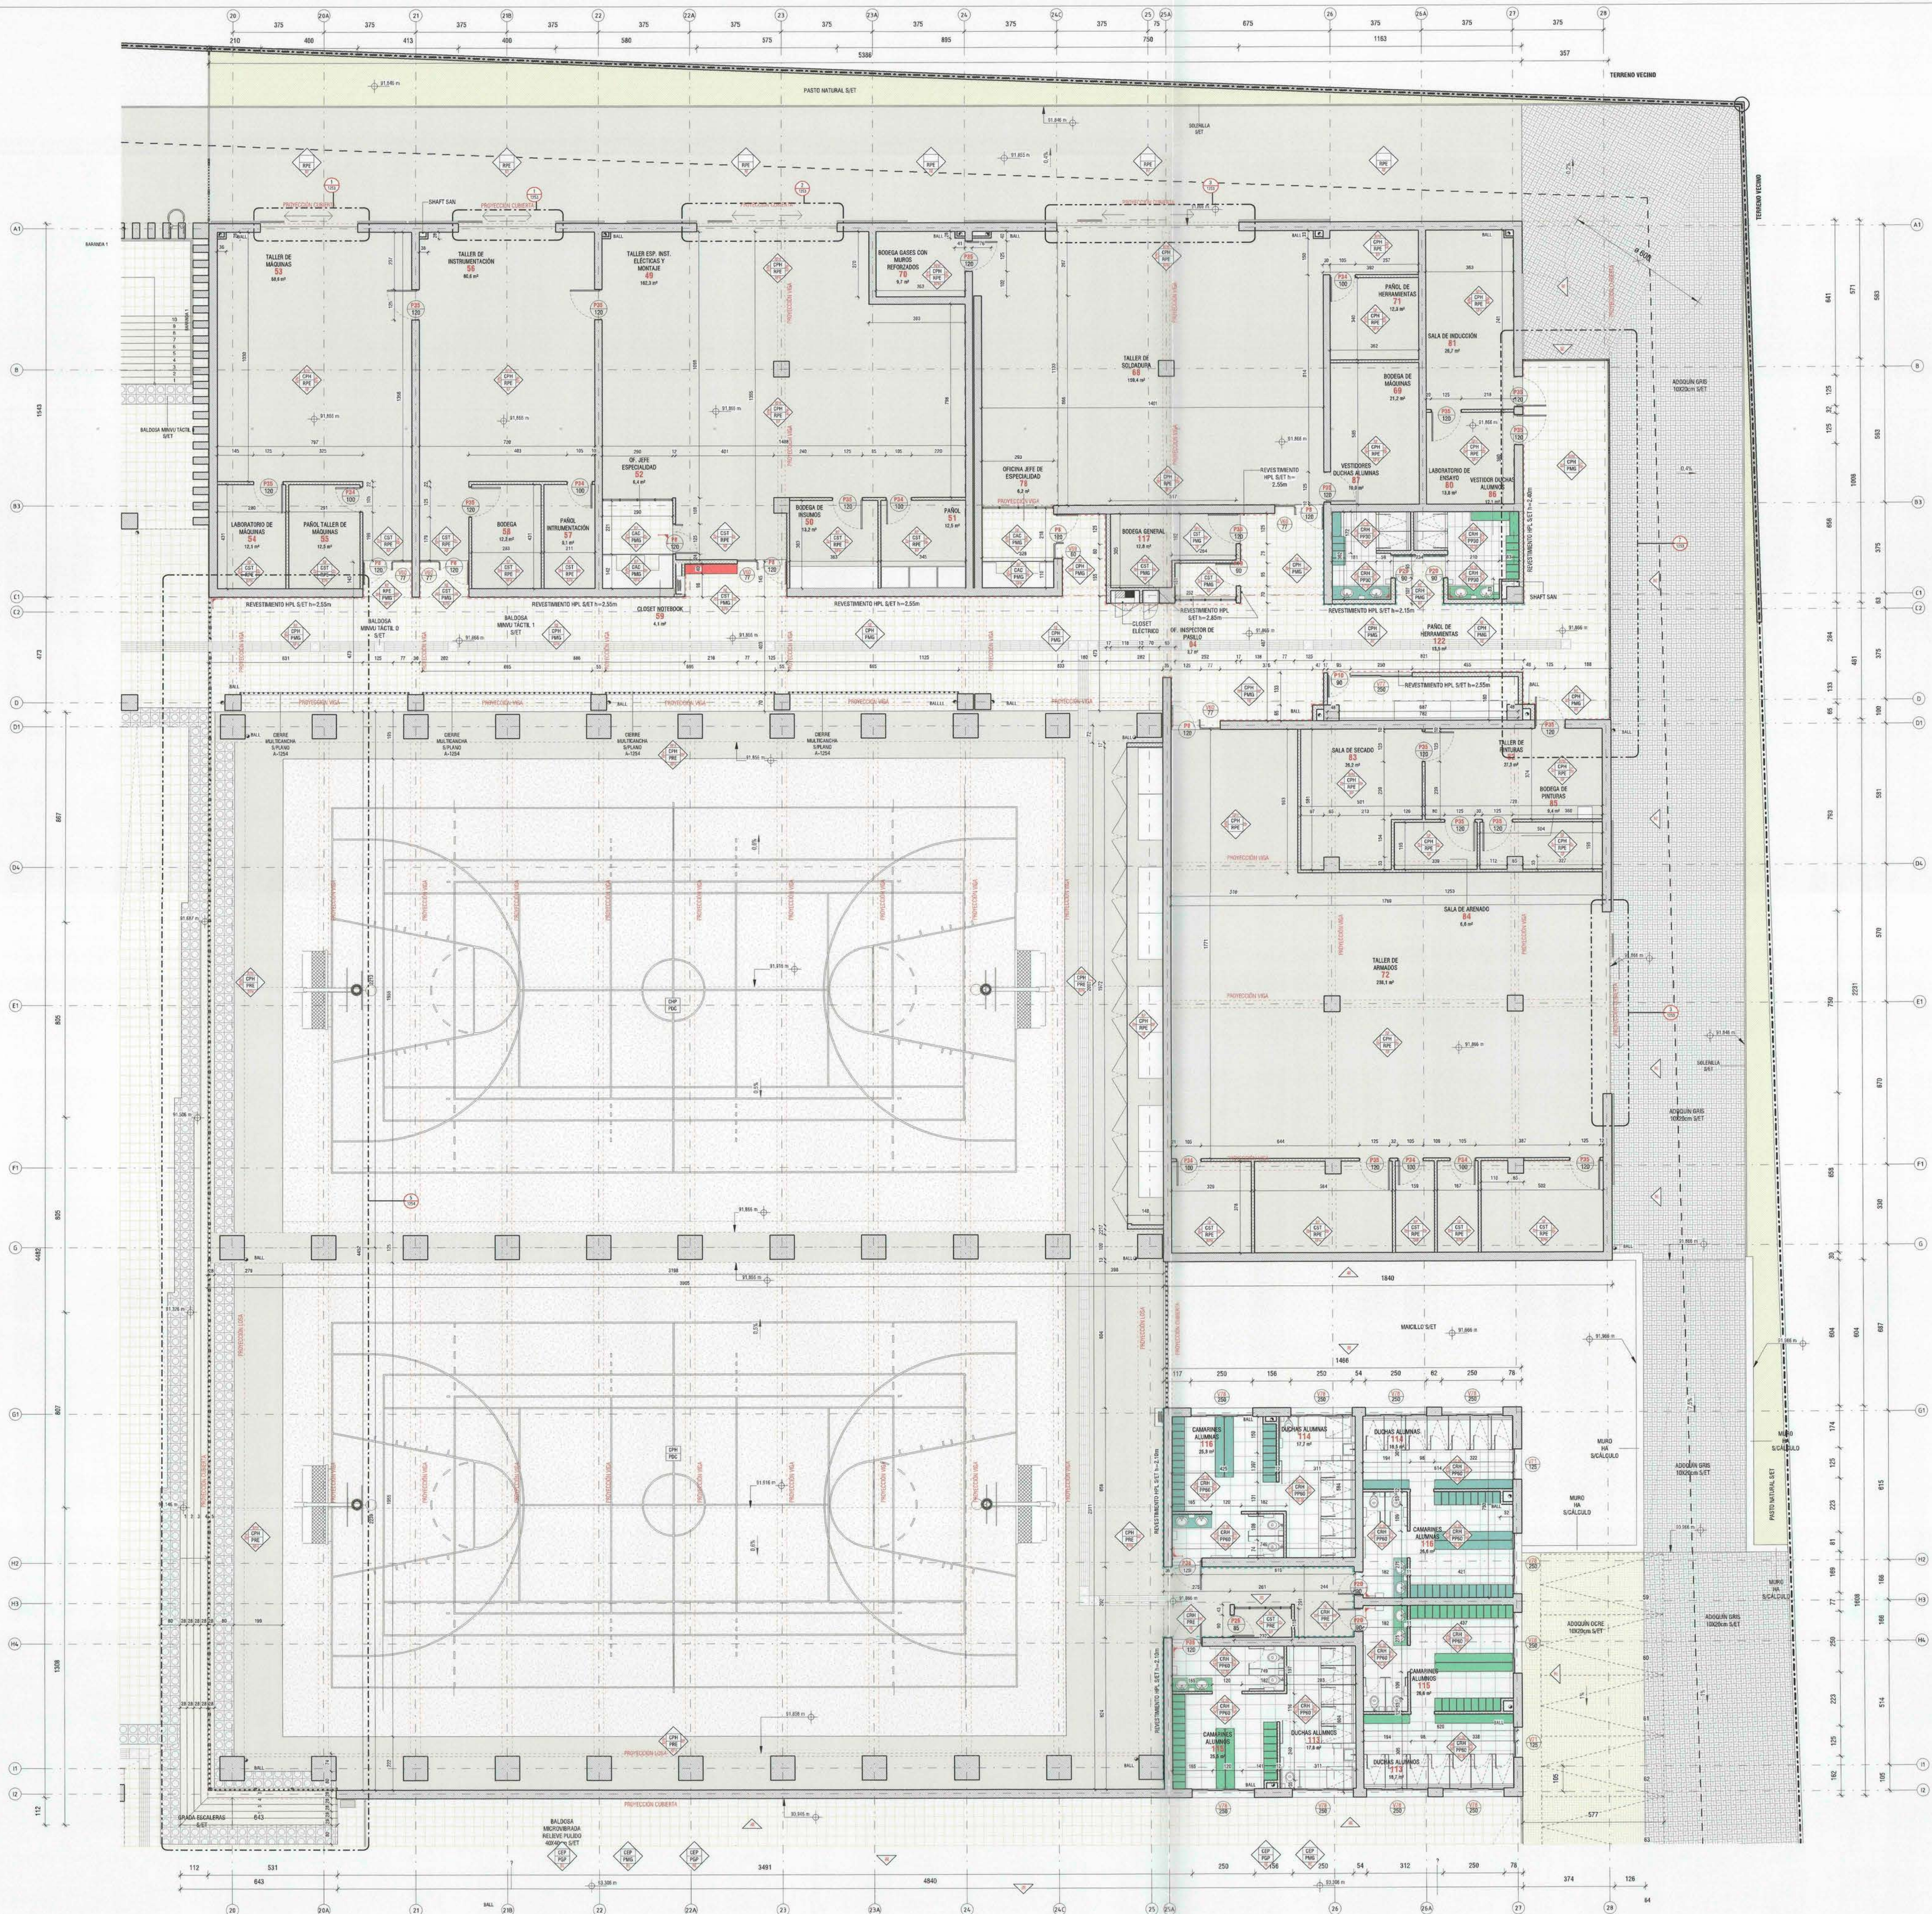

1 PAVIMENTOS PISO 1_SECTOR TALLERES INDUSTRIALES Y MULTICANCHA
1 : 100

SIMBOLOGIA PAVIMENTOS

CÓDIGO	DESCRIPCIÓN	RECINTOS
PML	Baldosa microtextada lisa GRIS ARROZ 40x40cm S/ET	Aulas y laboratorios
PM5	Baldosa microtextada RELIEVE PULIDO OCRE ARROZ 40x40cm S/ET	Circuladores
PM40	Baldosa microtextada Micro Text 0 GRIS ARROZ 40x40cm S/ET	Recorrido Accesibilidad
PM41	Baldosa microtextada Micro Text 1 GRIS ARROZ 40x40cm S/ET	Recorrido Accesibilidad
PM4R	Baldosa microtextada Similita Recta GRIS ARROZ 40x40cm S/ET	Recorrido Accesibilidad
PM4C	Baldosa microtextada Similita Curva GRIS ARROZ 40x40cm S/ET	Recorrido Accesibilidad
PGP	Grado prelaborado Lisa Gris/verde AREVA OCRE ARROZ S/ET	Escaleras
PP60	Porcelanato 60x180cm CONCRETE SAND S/ET	Recorrido acceso interno y subestación
PP60	Porcelanato 60x60cm TIZA PULIDO S/ET	Recorrido acceso interno P2
PP30	Porcelanato 30x60cm CAFE RUSTICO S/ET	Recorrido acceso interno P1
PRE	Radier alinado con terminación de pintura epóxica S/ET	Salas Industriales
PDC	Piso deportivo S/ET	Multicanchas deportivas y exteriores

SIMBOLOGIA REVESTIMIENTOS

CÓDIGO	DESCRIPCIÓN	RECINTOS
RE	Sistema de Aislación Térmica Exterior EPS con terminación Promigón S/ET	Todo el revestimiento exterior
RPL	Panelado HPL S/ET	Panelado en Circuladores
RC30	Cerámica 30x60cm BLANCO BRILLANTE RECTIFICADO S/ET	Recorrido Hallways de pequeño diámetro
RP	Pintura S/ET Y CUADRO DE PINTURAS	Interiores
RPH	Pintura para hormigón S/ET	Talleres Industriales


SIMBOLOGIA CIELOS

CÓDIGO	DESCRIPCIÓN	RECINTOS
CME	Cielo listonado de madera regulable para exterior S/ET	Circuladores
CRM	Cielo listonado de madera regulable para interior S/ET	Circuladores administración
CRH	Cielo Placa Yeso Carton RH pintado S/ET Y CUADRO DE PINTURAS	Recorrido Hallways y circuladores en RH
CST	Cielo Placa Yeso Carton ST pintado S/ET Y CUADRO DE PINTURAS	Recorrido salas
CAC	Cielo acústico pintado S/ET Y CUADRO DE PINTURAS	Aulas, Laboratorios y oficinas
CHP	Losa HA enlucida y pintada S/ET	Bajo escaleras y zonas de servicio
CPH	Pintura para hormigón S/ET	Talleres Industriales
CEP	Cielo en base a Sistema de Aislación térmica exterior EPS con terminación Promigón S/ET	Exteriores
COR	Comex GT blanca 120x50mm S/ET	Recorrido acceso

CUADRO DE PINTURAS

DESCRIPCIÓN	RECINTOS
Enlucido al agua salado	mucho acústico, cielo y vitas superiores de las salas de recepción de la planta
Óleo	Recorrido Hallways y salas RH
Enlucido al agua epóxico	Cielos

NOTA: Los puntos de partida de los pavimentos se rigen priorizando su centro en el eje de la puerta del ascensor o eje de escaleras, de forma que los sucesivos recintos tengan este punto manteniendo las juntas continuas entre recintos. Lo mismo para los pavimentos continuos, para los cuales solo se incluye un único punto de partida.

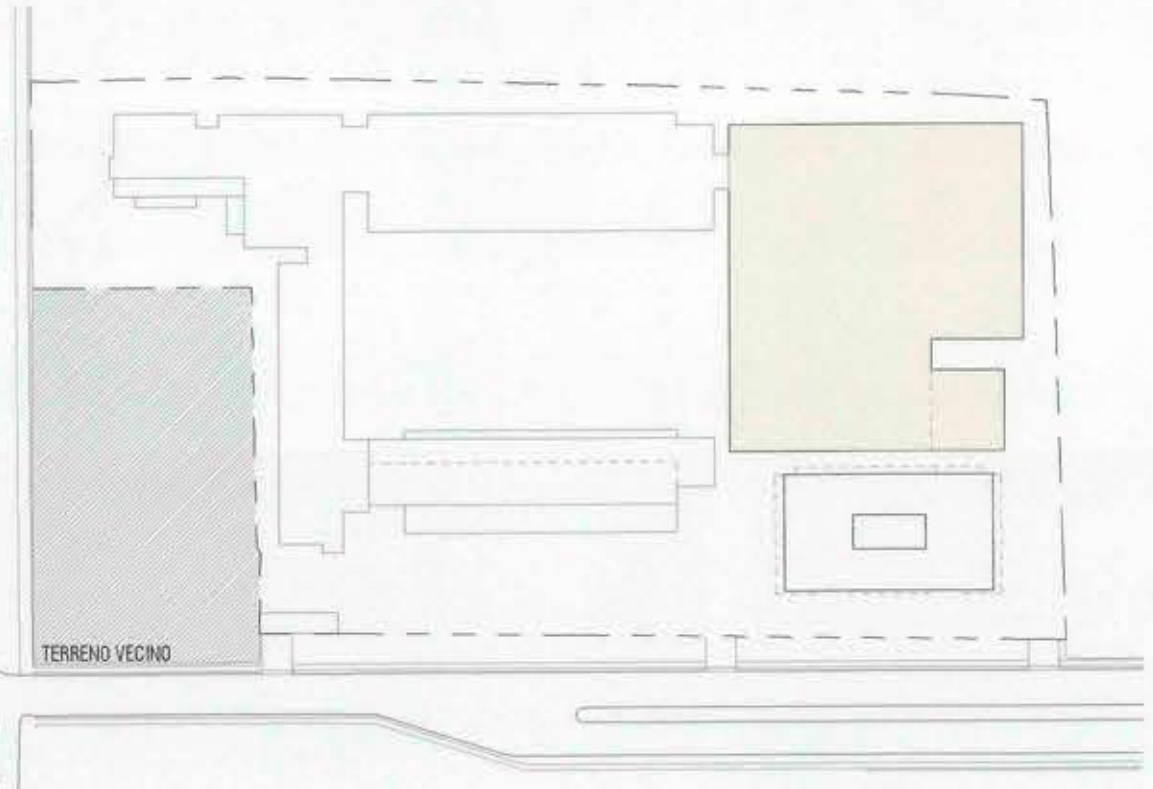

DIRECCION DE ARQUITECTURA REGION DEL MAULE	
PROYECTO : NORMALIZACION LUCEO MANUEL MONTT, SAN JAVIER	FECHA : 11/07/2018
CONTENIDO : TERNACIONES PISO 1 - SECTOR TALLERES INDUSTRIALES Y MULTICANCHA	FORMATO : A3
REGION : SEPTIMA	ESCALA : 1:100
PROVINCIA : LINARES	PROYECTISTA : FRANCISCO JAVIER CORREA BRENNE
COMUNA : SAN JAVIER	INSPECCION FISCAL : NELSON PARRA CARRASCO
DIRECTOR REGIONAL ARQUITECTURA : INSPECTOR FISCAL : <i>[Firma]</i>	
OBSERVACIONES :	
CLAVE : A	LAMINA : 1127
As indicated	
ARCHIVO TECNICO :	