


SERAFIN GUTIERREZ

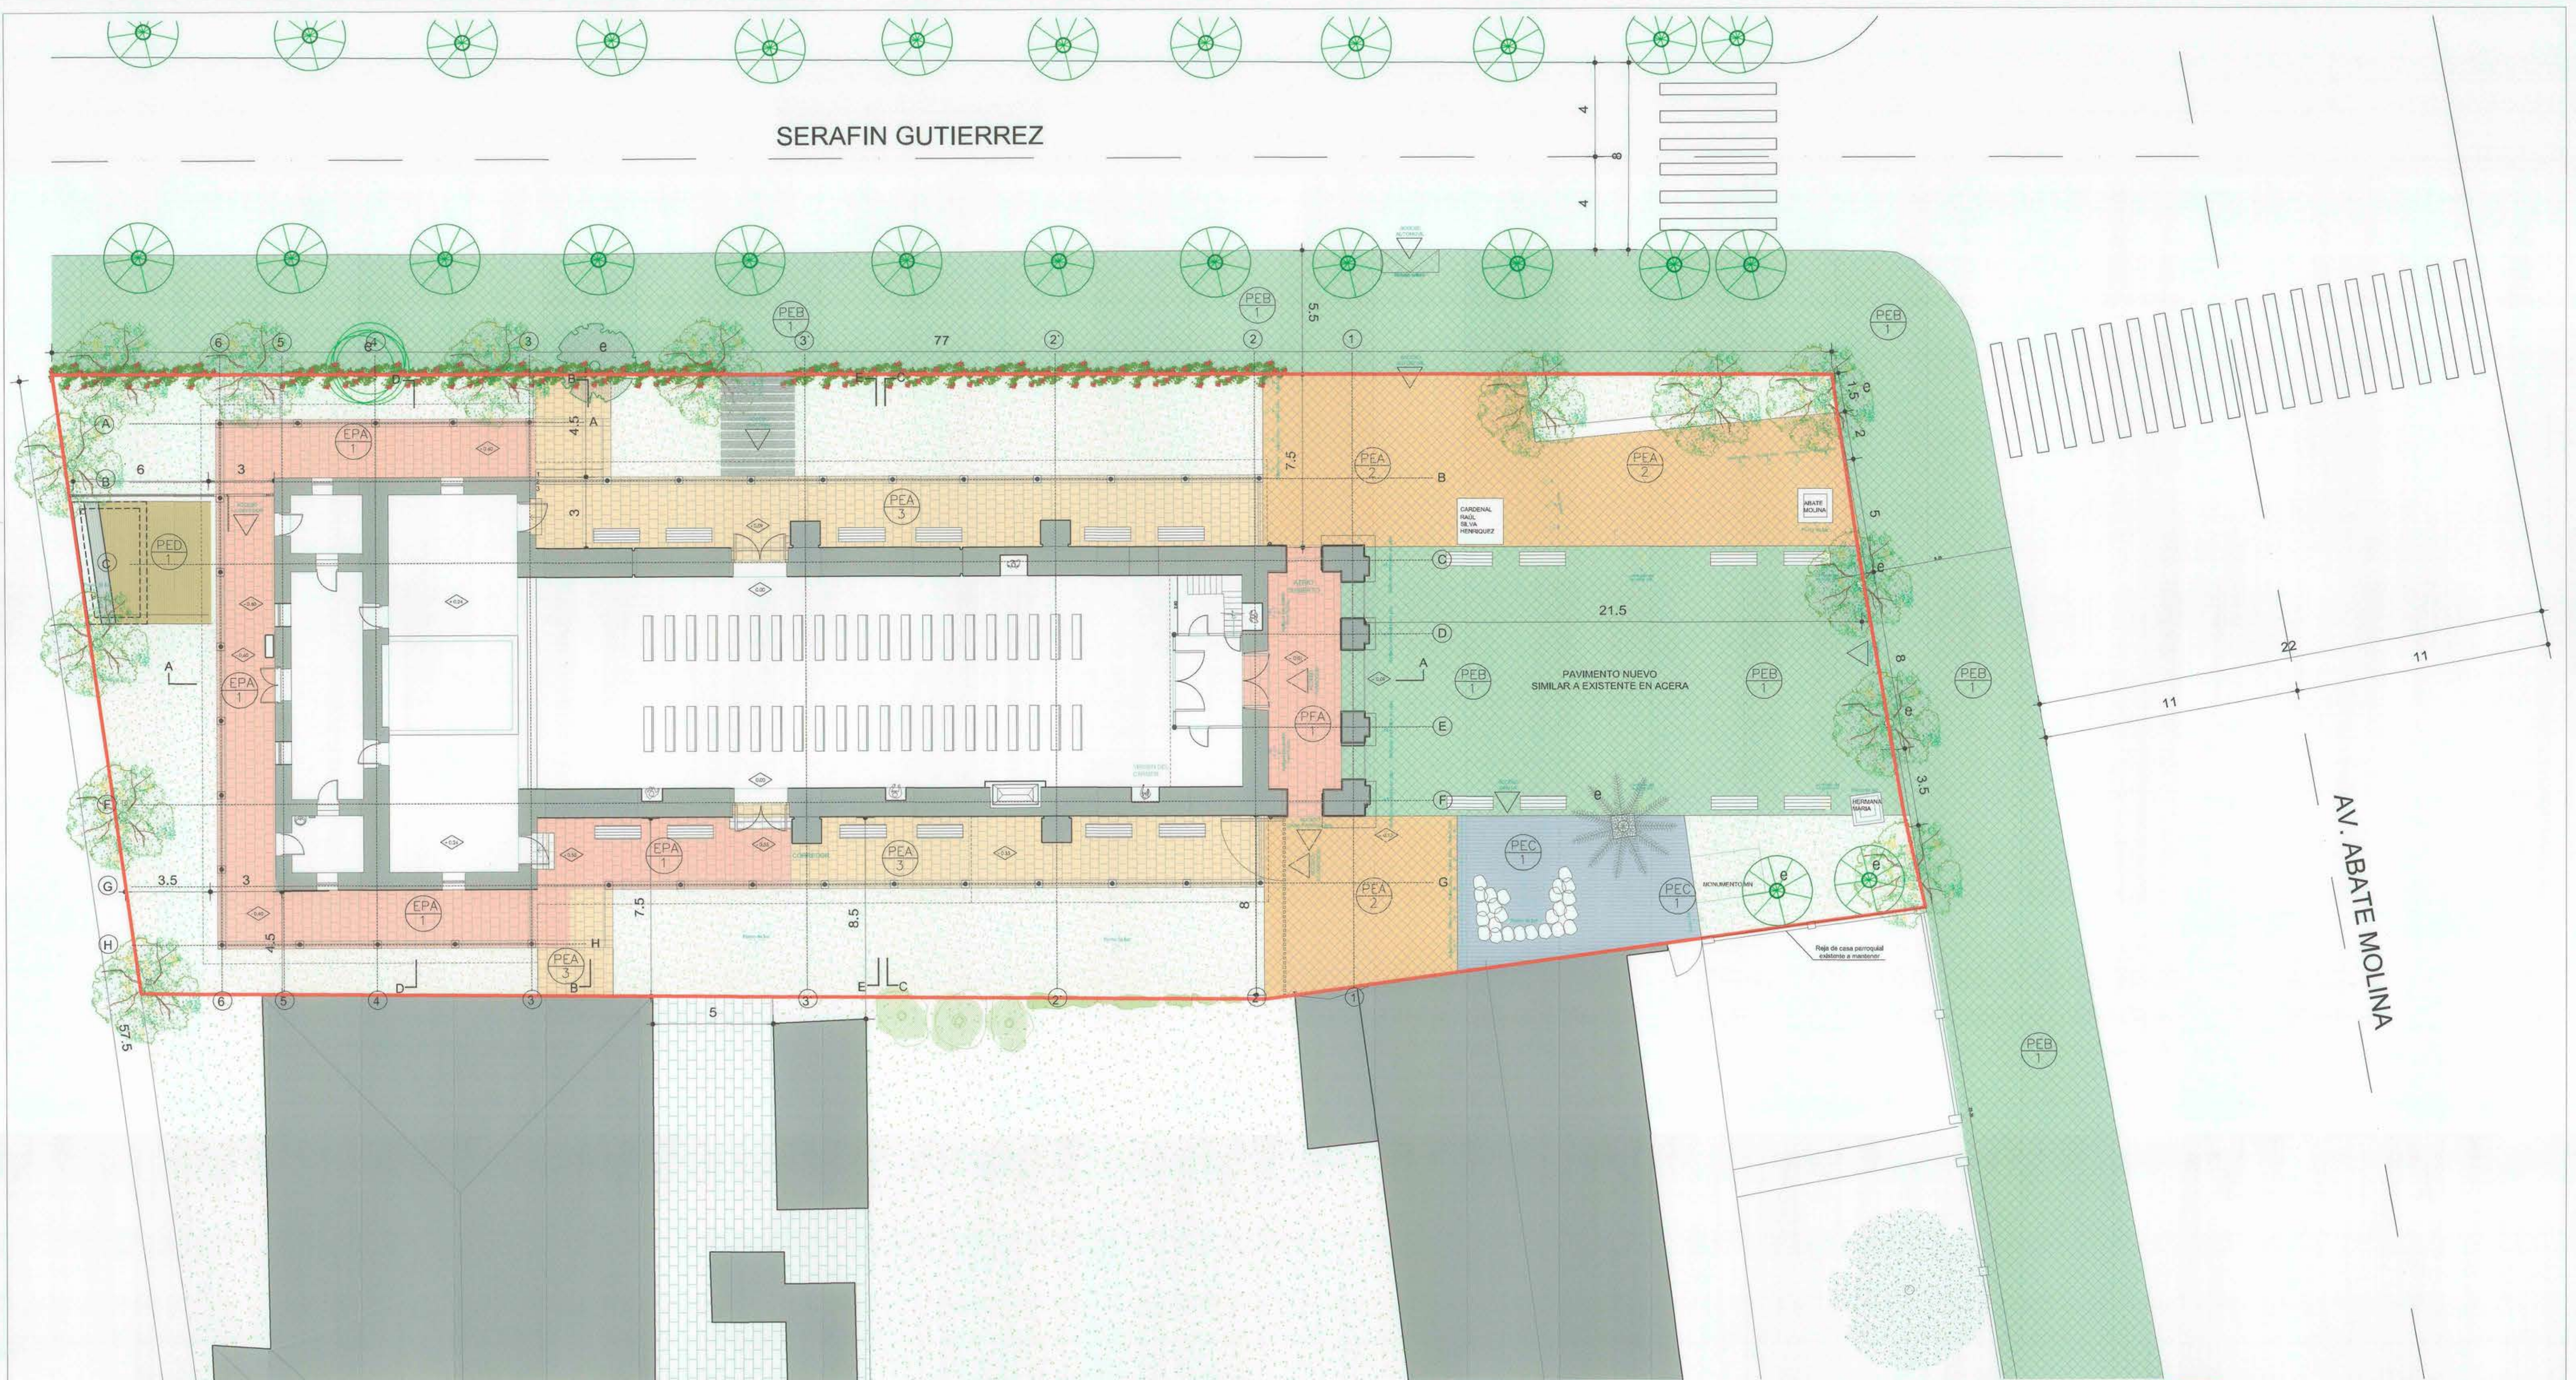

VEGETACIÓN

e = existentes.
El resto son introducidos

- LIGUSTRINA**
Ligustrum sinense
- NARANJO**
Citrus sinensis
- TIHO**
Tiho americana
- ESPECIES DE ABATE MOLINA**
- PITTOSPORUM**

- PALMERA**
Phoenix canariensis
- CANELO FLOR**
Drimys winteri
- OLIVO**
Olea europea
- HIEDRA COMUN**
Hedera helix
- CERCO VIVO - miosporo**
Myoporum laetum

PAVIMENTOS

- NUEVO PAVIMENTO DE CORREDORES LATERALES**
 - Limpieza, compactación y preparación general del terreno.
 - Subbase de tierra seleccionada.
 - Formación de radier: 15cm.
 - Nuevo pavimento de placas cerámicas tipo Alberti baldosín 30x30 cm Cotto colonial Vera, colocadas con capa de mortero de cemento.
 - Desplazamiento igual al existente en corredores laterales.
- Baldosas Microvibradas Relieve Pulido Budnik**
 - Limpieza, compactación y preparación general del terreno.
 - Subbase de tierra seleccionada.
 - Formación de radier: 15cm.
 - Nuevo pavimento baldosa microvibrada Budnik o similar color Matorrales Blanco pulido en su cara vista 30x30x3,6cm, colocadas con capa de mortero de cemento.
- REHABILITACIÓN PAVIMENTO DE CORREDORES LATERALES**
 - Extracción de las piezas de pavimento cerámico existentes y acople de las piezas aptas para posterior reubicación.
 - Limpieza, compactación y preparación general del terreno.
 - Formación de radier: 10cm.
 - Recolocación de las piezas de cerámica recuperadas, con 1% de aporte de piezas nuevas, colocadas con capa de mortero de cemento. Desplazamiento igual al existente actualmente.
- Baldosas Microvibradas Relieve Pulido**
 - Limpieza, compactación y preparación general del terreno.
 - Subbase de tierra seleccionada.
 - Formación de radier: 15cm.
 - Nuevo pavimento baldosa microvibrada pulido en su cara vista 30x30x3,6cm, similar color a existente en acera colindante, colocadas con capa de mortero de cemento.
- NUEVO PAVIMENTO EXTERIOR DE HORMIGÓN LAVADO**
 - Limpieza, compactación y preparación general del terreno.
 - Formación de radier: 15cm.
 - Formación de radier: 15cm.
 - Lavado final de hormigón con chorro de agua a presión.
- NUEVO PAVIMENTO TARIMA ALVEOLAR MADERA Y PLASTICO**
 - Formación de recinto y cubierta instalaciones sobre base con fijaciones mecánicas sobre rieles.
 - Instalación de Compost 130 a 150 mm de ancho a 23 a 28 mm de espesor

OTROS ELEMENTOS Y ACABADOS

- NUEVO PAVIMENTO DE VIGAS DE MADERA**
 - Limpieza, compactación y preparación general del terreno.
 - Relevo del terreno según documentación gráfica.
 - Colocación de láminas de madera 30x10x300cm, ancladas en terreno.
- REPOSICIONAMIENTO DE LA GRUTA DE PIEDRA**
 - Estudio previo al derribo para traslado sanitario.
 - Limpieza, compactación y preparación general del terreno.
 - Redir manual de materiales, placas, inscripciones, otros detalles y acople.
 - Reconstrucción santuario según estudio con materiales recuperados.
- BANCO DE MADERA Y ACERO**
tipo Escaño plaza de armas o similar modelo. Terminación y madera de Coigue impregnada. Medidas 180 x 76 x 72
- REPOSICIÓN DE ELEMENTOS ESCULTÓRICOS**
 - Reposición de elementos escultóricos trasladados y reemplazados (base de hormigón pulido, acabado rasado)



EMPLAZAMIENTO ESC.1/250



MOBILIARIO:
Escaño de madera de coigue en estructura de acero.

LÍMITE MONUMENTO HISTORICO
POLIGONO DE AREA 2034 MTS2

PROGRAMA PUESTA EN VALOR DEL PATRIMONIO			
RESTAURACION PARROQUIA EL NIÑO JESUS DE VILLA ALEGRE			
Forma y función: San Juan Bautista	M.H. TEMPLO PARROQUIAL NIÑO JESUS DE V. ALEGRE	DS N° 2248 03/09/1979 (MH)	
TEMPLO PARROQUIAL	VILLA ALEGRE	Av. Abate Molina con S. Gutiérrez	
VII REGIÓN DEL MAULE			
ETAPA 5	EMPLAZAMIENTO	1:250	RAMON ROSNACH, ARG. OSCAR PREHAETA, ARG. 16/01/2014
DIRECCIÓN DE ARQUITECTURA MOP REGIÓN DEL MAULE	CONSEJO	CLAUDIO JIMENEZ	Coordinador
HABITEC LTDA.-LORENZO BERG ARQTO-BR29-PAMPOLIS	PROYECTO	XAVIER RODRIGUEZ	Director o/a
OBISPADO DE LINARES	REVISIÓN	JOSE MARIA BURGUES	Jefe taller-espacio
TOMISLAV KOLJATIC M.	REVISIÓN	DAVID PAMPOLIS	Arq. español
EQUIPO HABITEC LTDA.	REVISIÓN		
PEDRO ENCINA FARIÑA	REVISIÓN		
CARLOS MADARIAGA CABRERA	REVISIÓN		
NAYIB TALA GONZALEZ	REVISIÓN		

VA-EM-01