



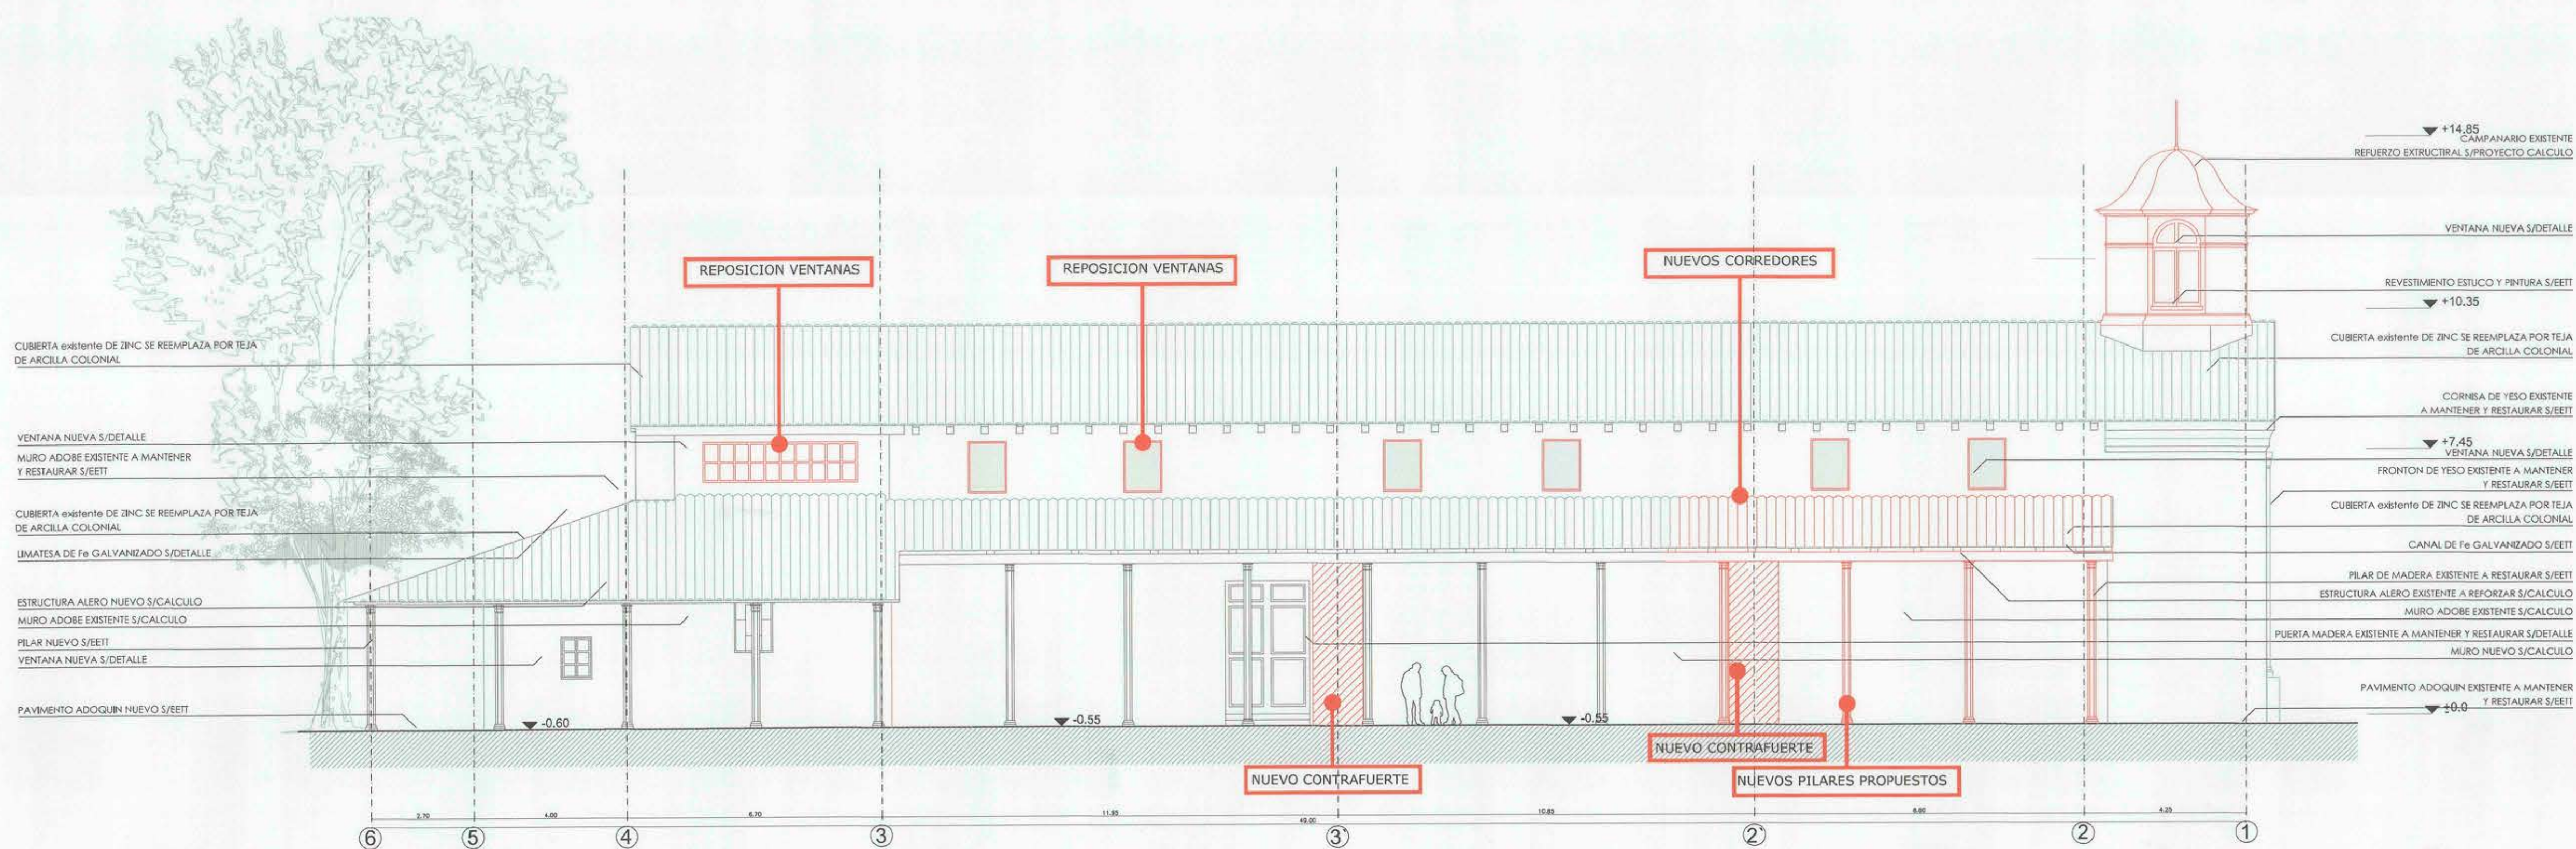

ELAVACIÓN SUR INTERVENCIONES esc. 1:100

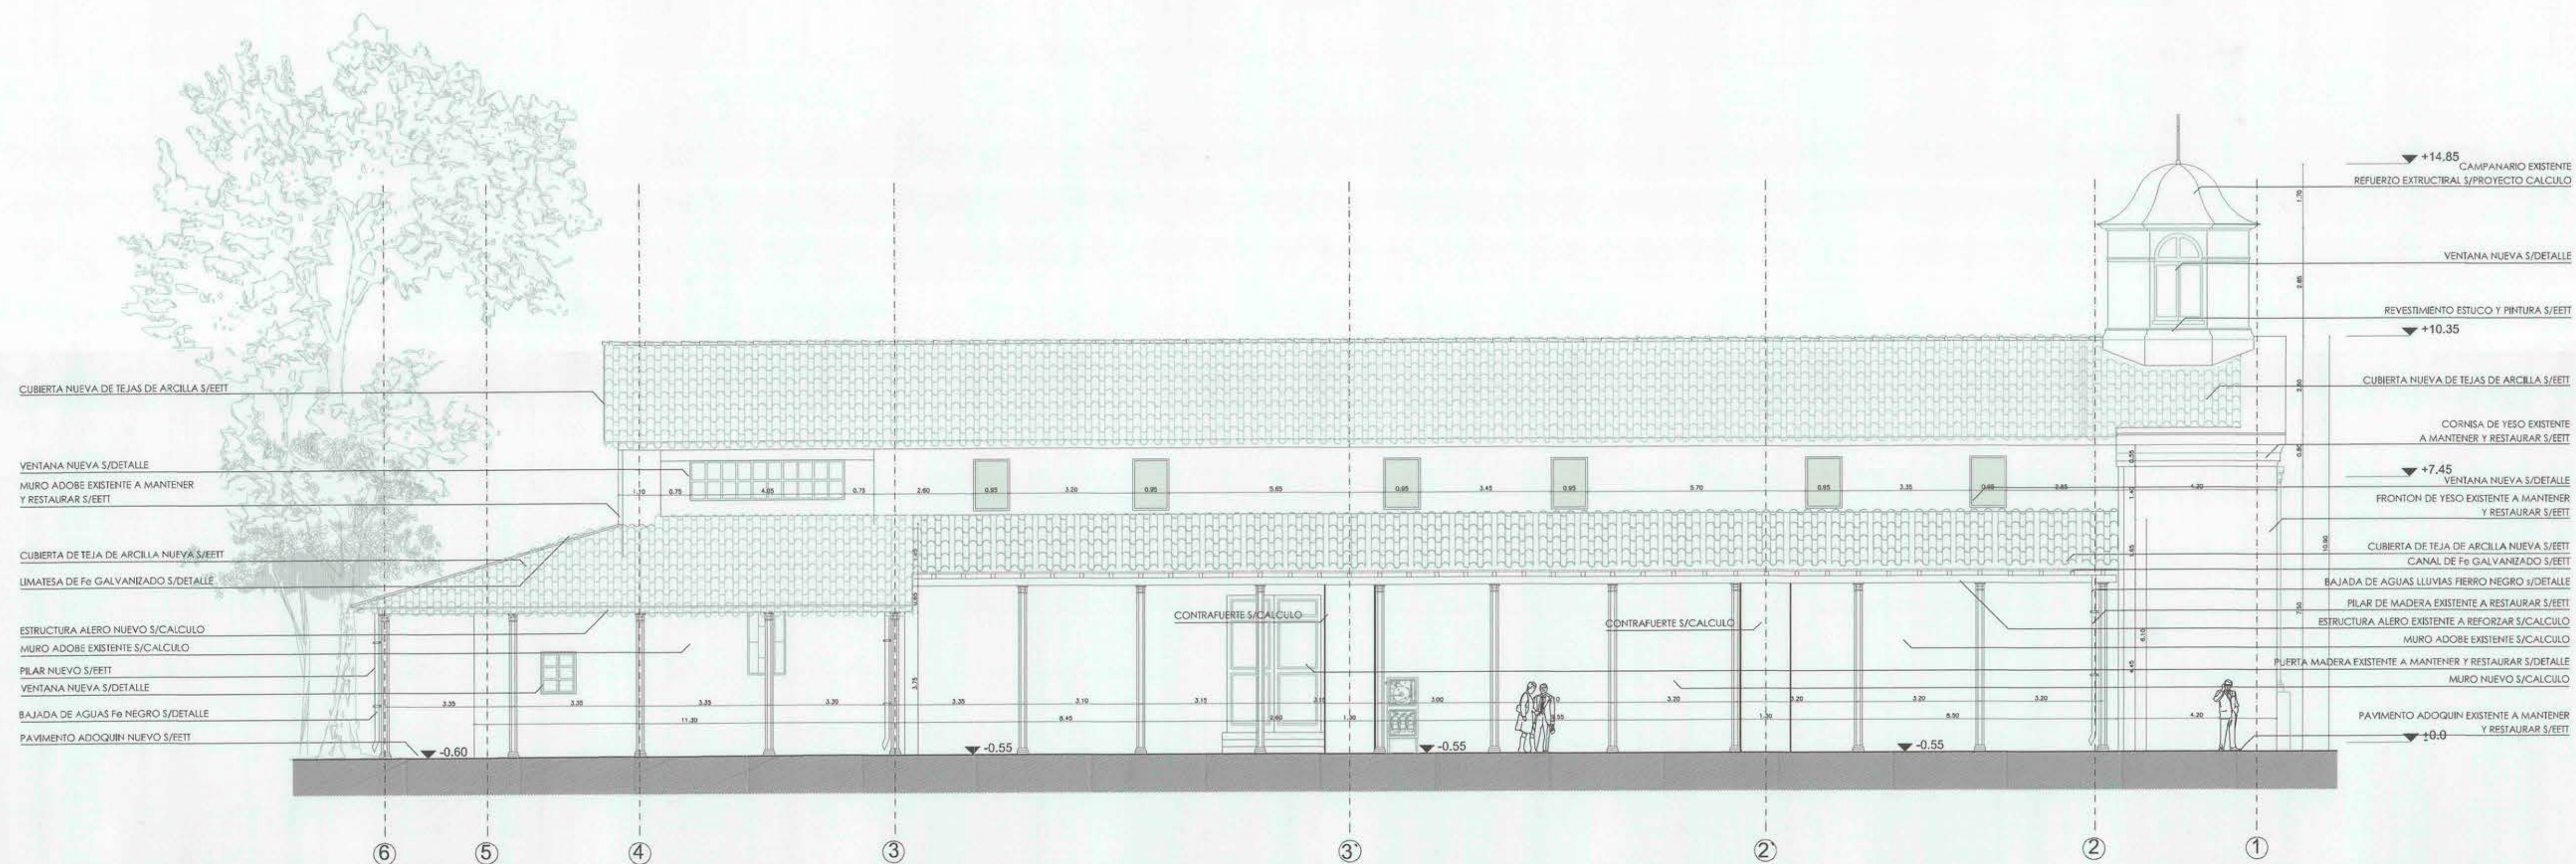

ELEVACIÓN SUR esc. 1:100

		PROGRAMA PUESTA EN VALOR DEL PATRIMONIO	
RESTAURACION PARROQUIA EL NIÑO JESUS DE VILLA ALEGRE		PROYECTO DS N° 2248 03/09/1979 (MH)	
TEMPLO PARROQUIAL		Av. Abate Molina con S. Gutiérrez	
VII REGION DEL MAULE		VILLA ALEGRE	
ETAPA 5		1:100	
ELEVACION SUR		16/01/2014	
DIRECCION DE ARQUITECTURA MOP REGION DEL MAULE		LORENZO BERG COSTA	
HABITEC LTDA.-LORENZO BERG ARQTO-BR29-PAMPOLIS		CLAUDIO JIMENEZ	
OBISPADO DE LINARES		XAVIER RODRIGUEZ	
TOMISLAV KOLJATIC M.		JOSE MARIA BURGUES	
EQUIPO HABITEC LTDA.		DAVID PAMPOLIS	
PEDRO ENCINA FARIÑA		CARLOS MADARIAGA CABRERA	
NAYIB TALA GONZALEZ		VA-A-06	