


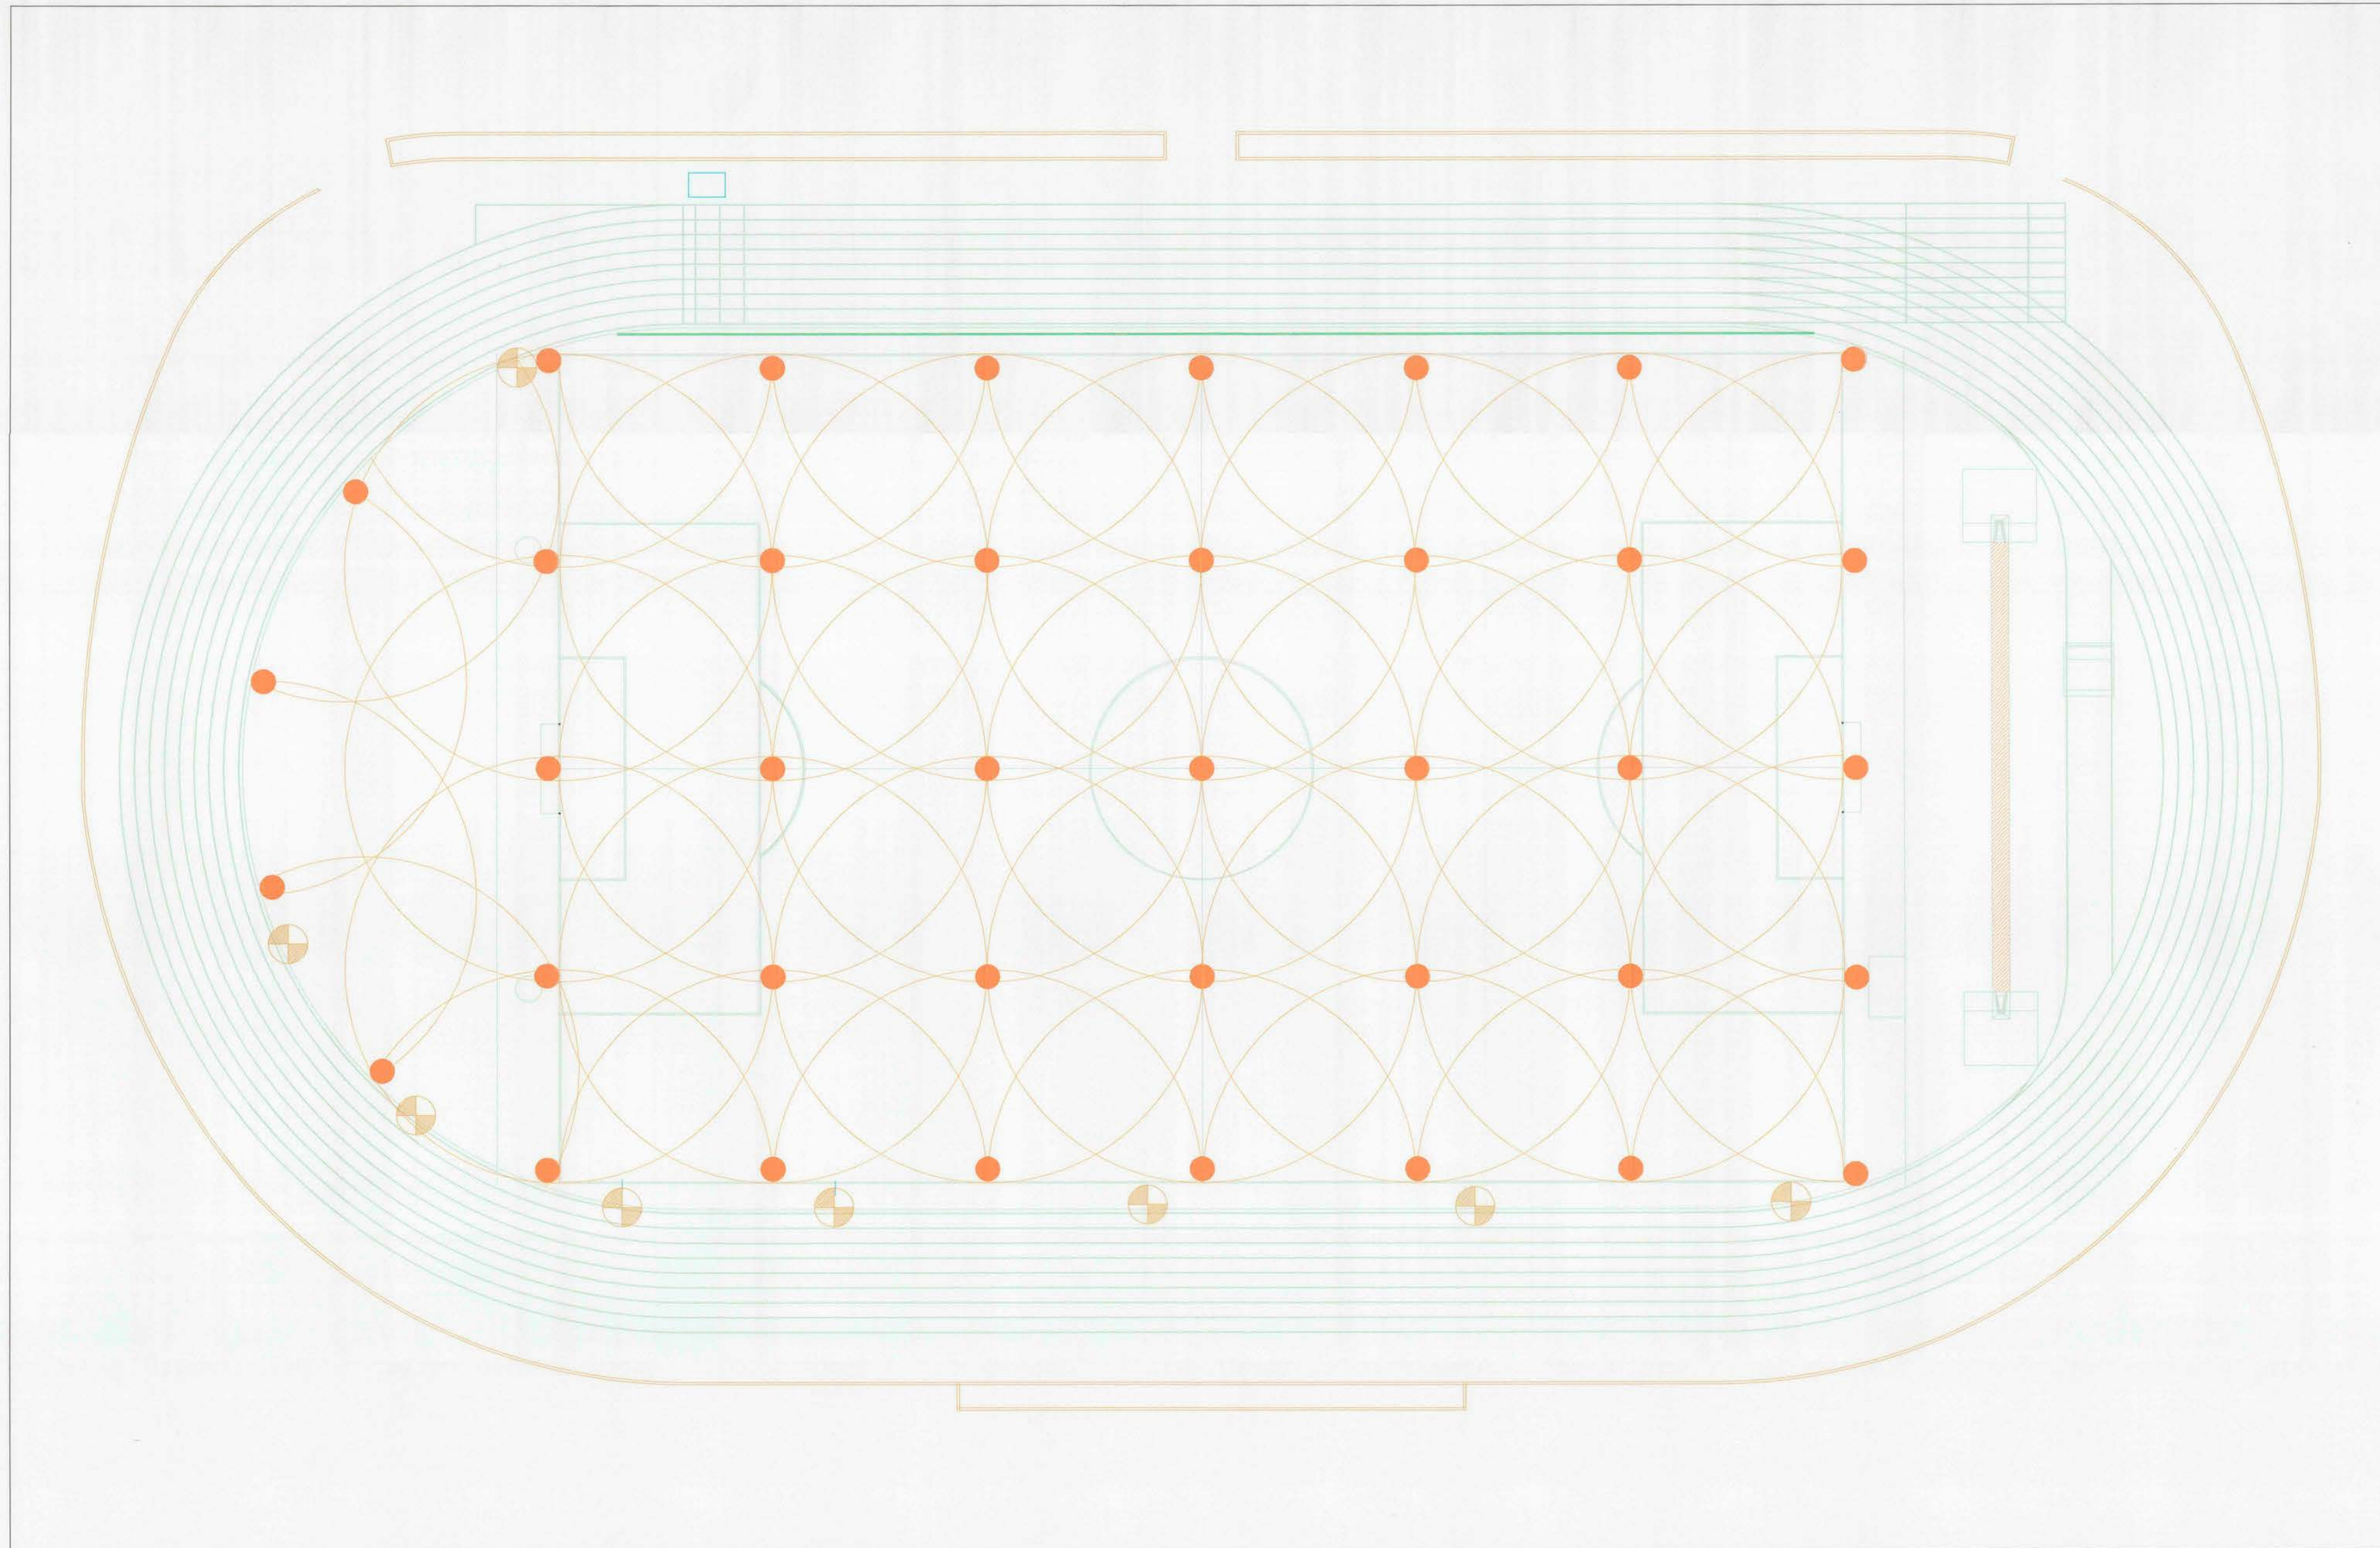

PLANO DE RIEGO - COBERTURAS



SIMBOLOGÍA

-  VÁLVULA SOLENOIDE HUNTER PGV 2"
-  ROTOR HUNTER I - 25

		DIRECCION DE ARQUITECTURA REGION DEL MAULE	
REGION: DEL MAULE PROVINCIA: TALCA COMUNA: TALCA	AREA: MEJORAMIENTO Y AMPLIACION CENTRO DEPORTIVO ESTADIO FISCAL DE TALCA	DIRECTOR REGIONAL: INGENIERO(A):	INSTITUTO NACIONAL DE DEPORTES DE CHILE
INGENIERO(A) EN ARQUITECTURA: ALEJANDRO PINOCHET FLORES	JEFE EQUIPO: ALEJANDRO PINOCHET FLORES	SUPERVISOR: RICARDO TORRES VIANE	CONTENIDO: CANCHA DE FÚTBOL Y DISCIPLINAS ATLETICAS PLANO DE COBERTURA DE RIEGO.
FECHA: JULIO 2011	ESCALA: 1:1000	FECHA: JULIO 2011	02 de 05