


SECTORES DE RIEGO

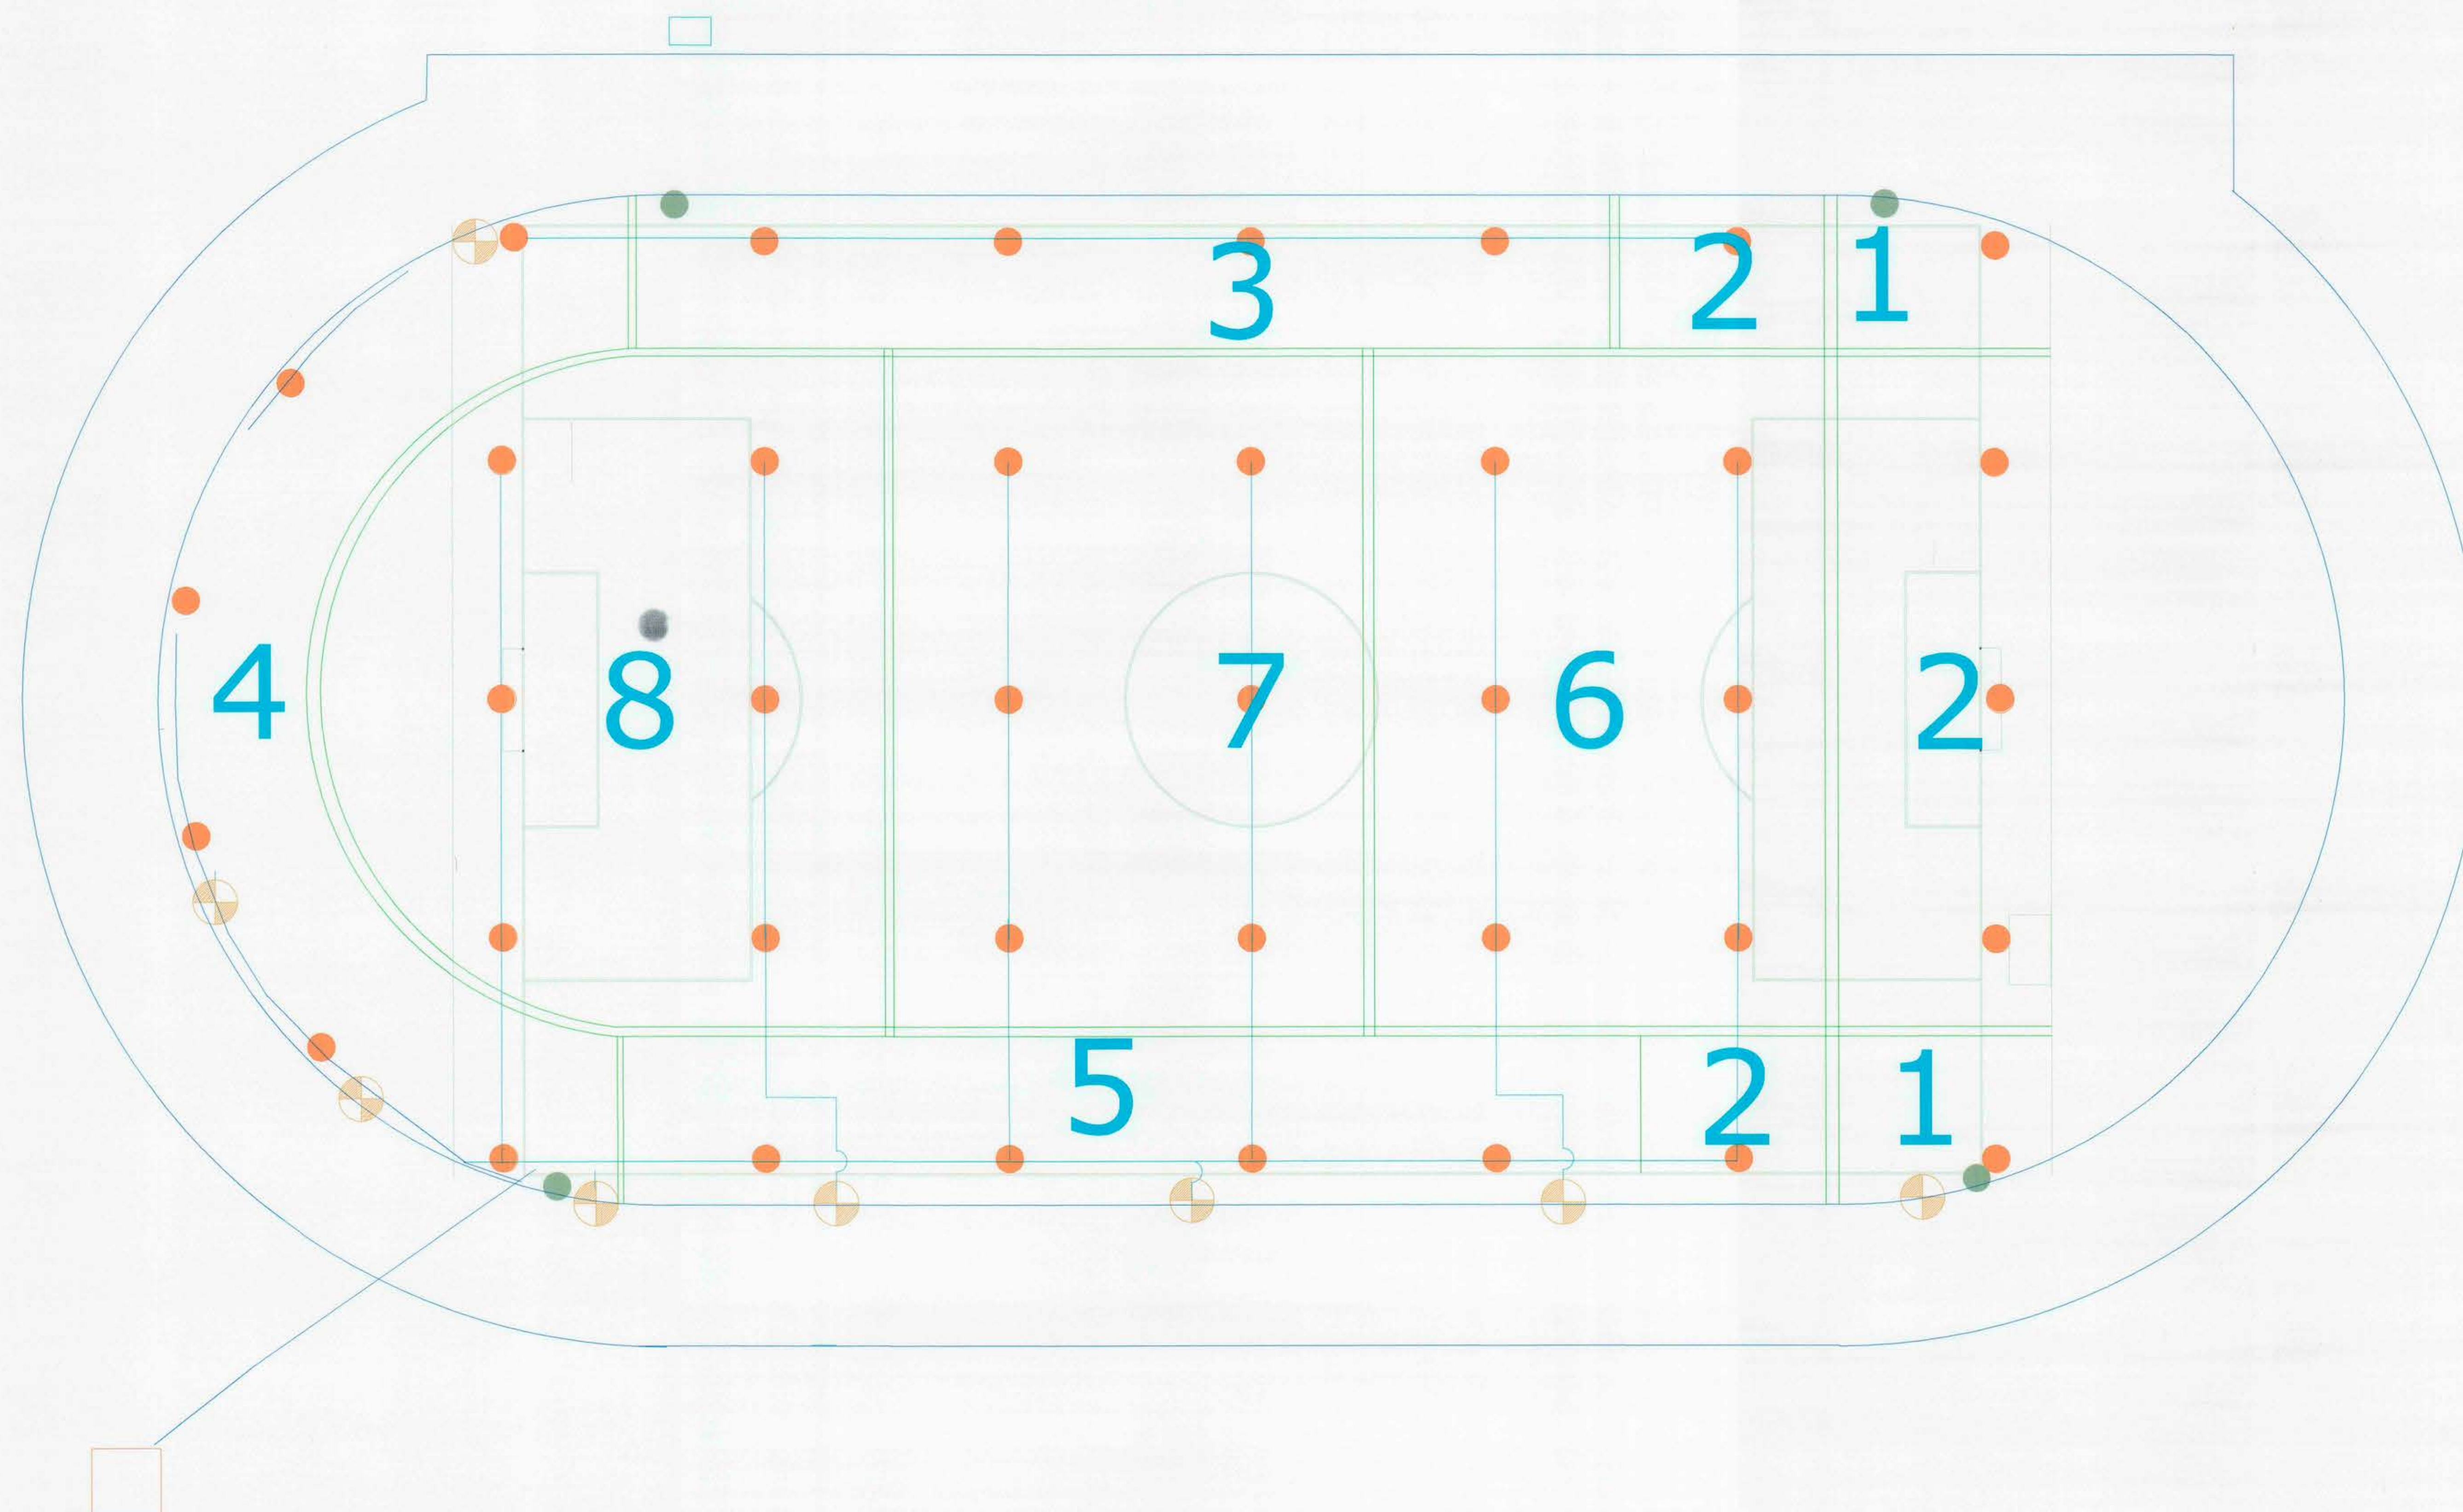

SIMBOLOGÍA

VÁLVULA SOLENOIDE HUNTER PGV 2"



ROTOR HUNTER I - 25

		DIRECCION DE ARQUITECTURA REGION DEL MAULE	
REGION PROVINCIA COMUNA	DEL MAULE TALCA TALCA	MEJORAMIENTO Y AMPLIACION CENTRO DEPORTIVO ESTADO FISCAL DE TALCA	
EMPRESA	DIRECTOR REGIONAL		PROYECTANTE:
	DAVID TALCA GONZALEZ INGENIERO		INSTITUCION NACIONAL DE DEPORTES DE CHILE
INGENIERO	JESU ESCRIBANA		DISEÑADOR
JARDINEROS Y PINTORES LTDA.	ALEJANDRO PACHECO POUZO INGENIERO		CANCHA DE FÚTBOL Y DISPOSICION AREICA DE
EMPRESA	INGENIERO FISCAL	INGENIERO	PLANCHA
RODRIGO TORRES VIEIRA	RODRIGO TORRES VIEIRA		LAMINA
04 de	04 de		04 de