




DETALLE BAJADA A CALZADA TIPO
SIN ESCALA

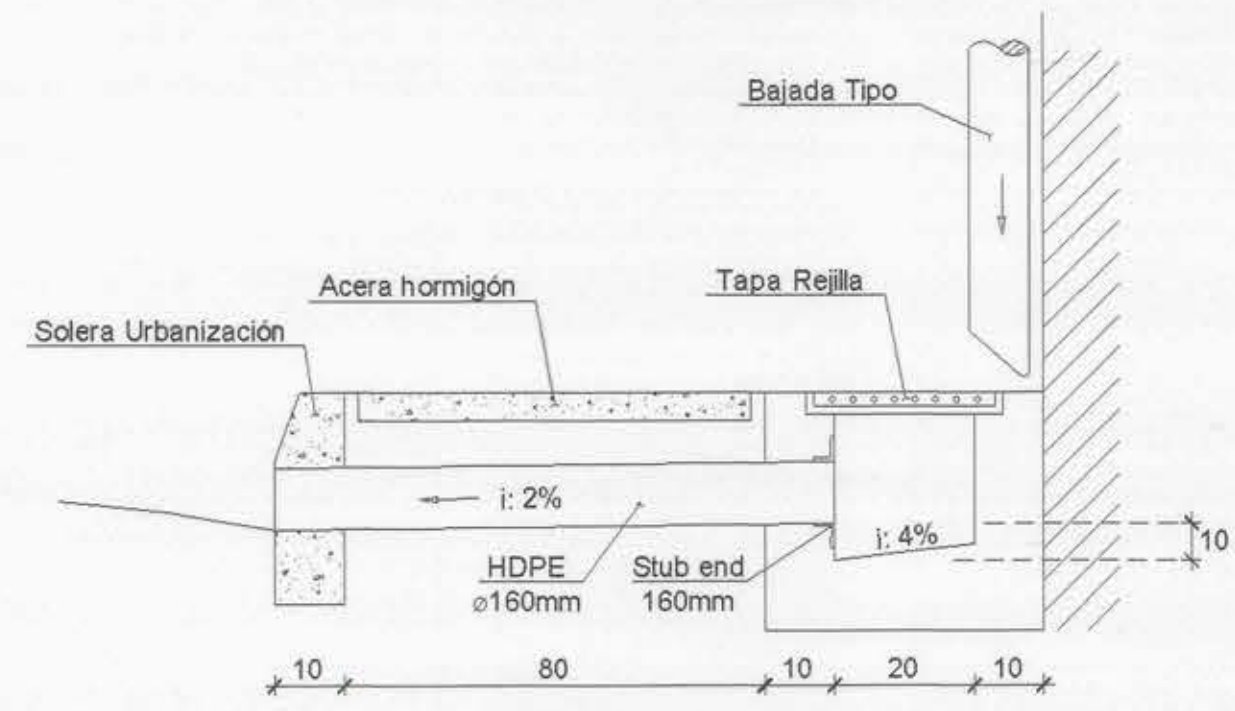




DETALLE CANAL TIPO
SIN ESCALA

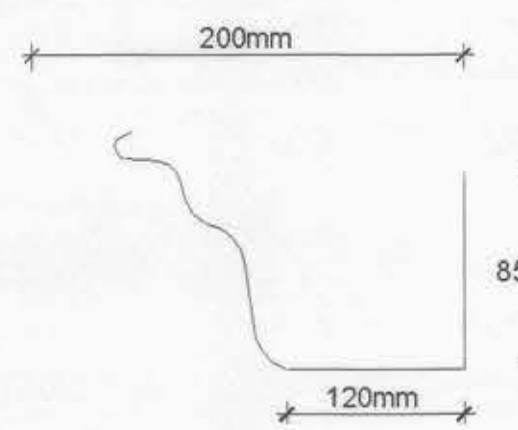

DETALLE BAJADA CORTA GOTA
SIN ESCALA

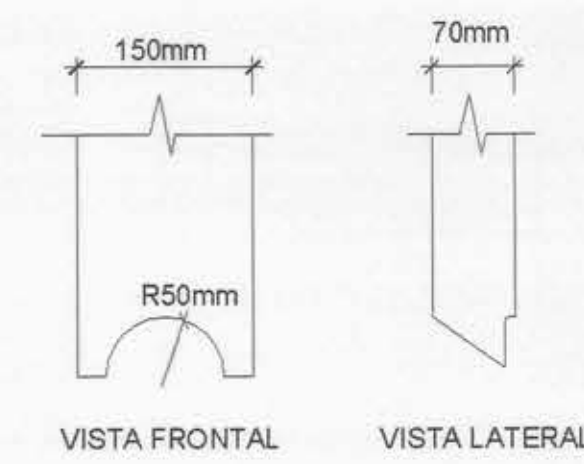


DETALLE UNION / ABRAZADERA
SIN ESCALA

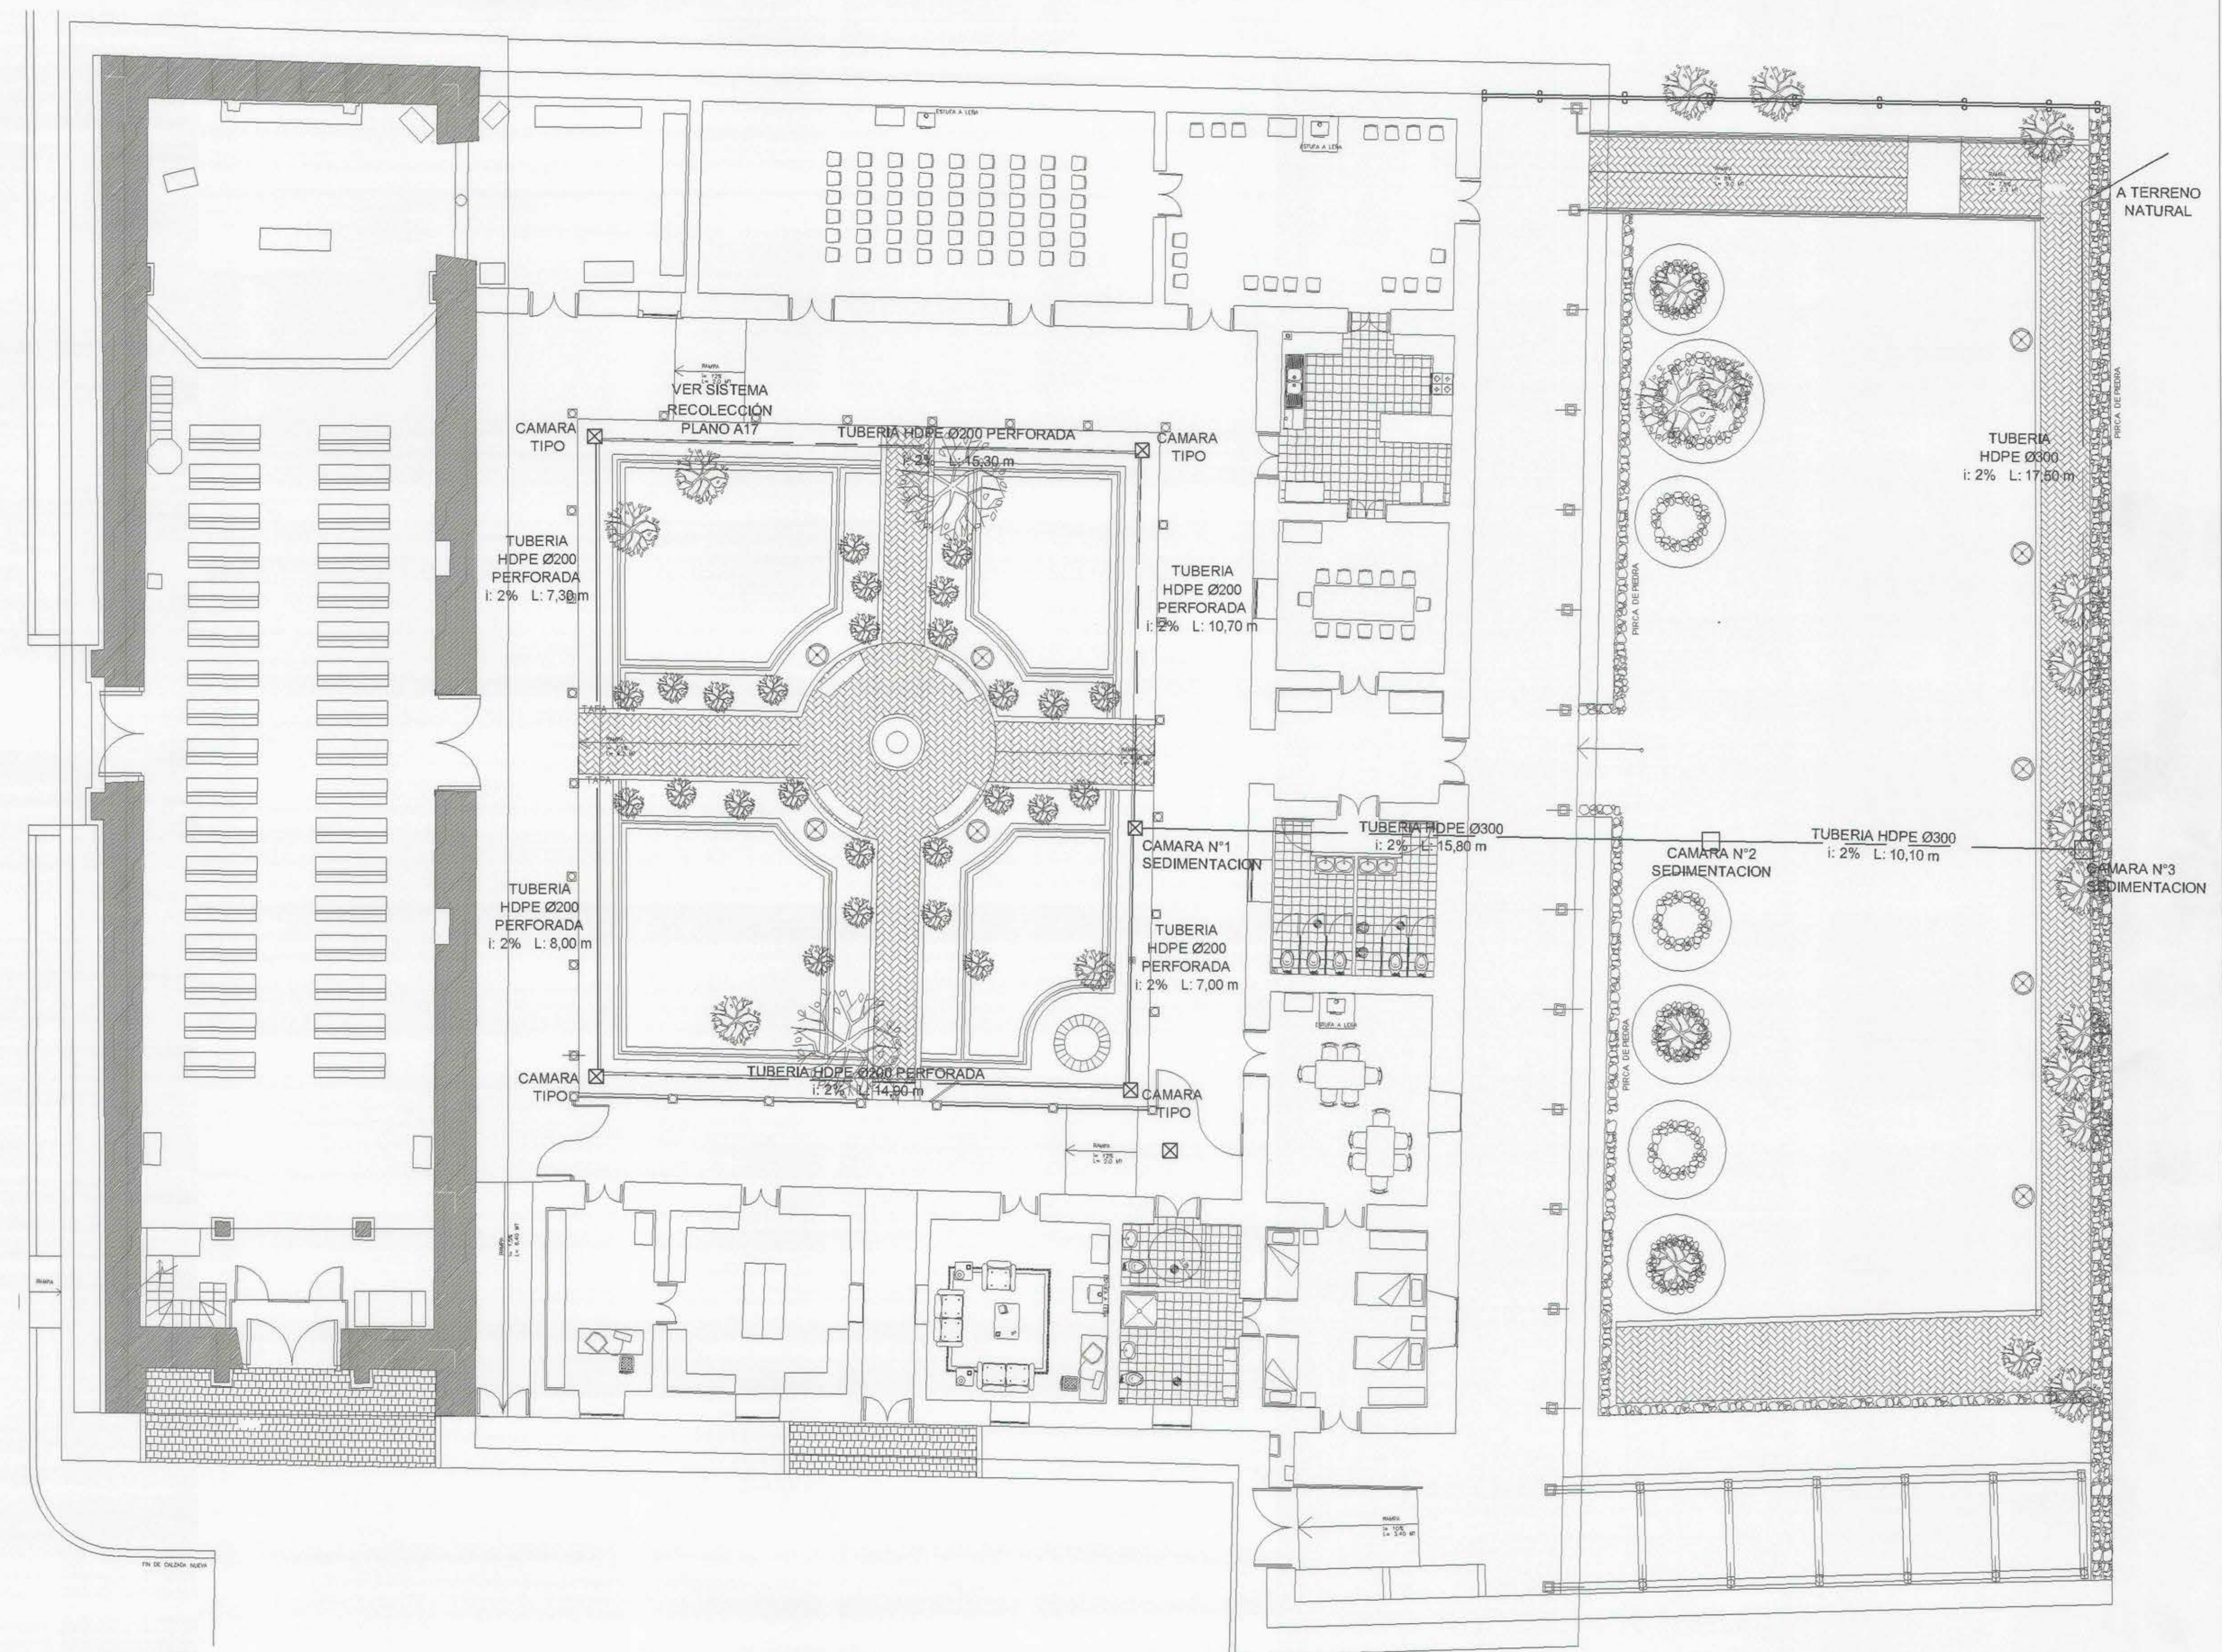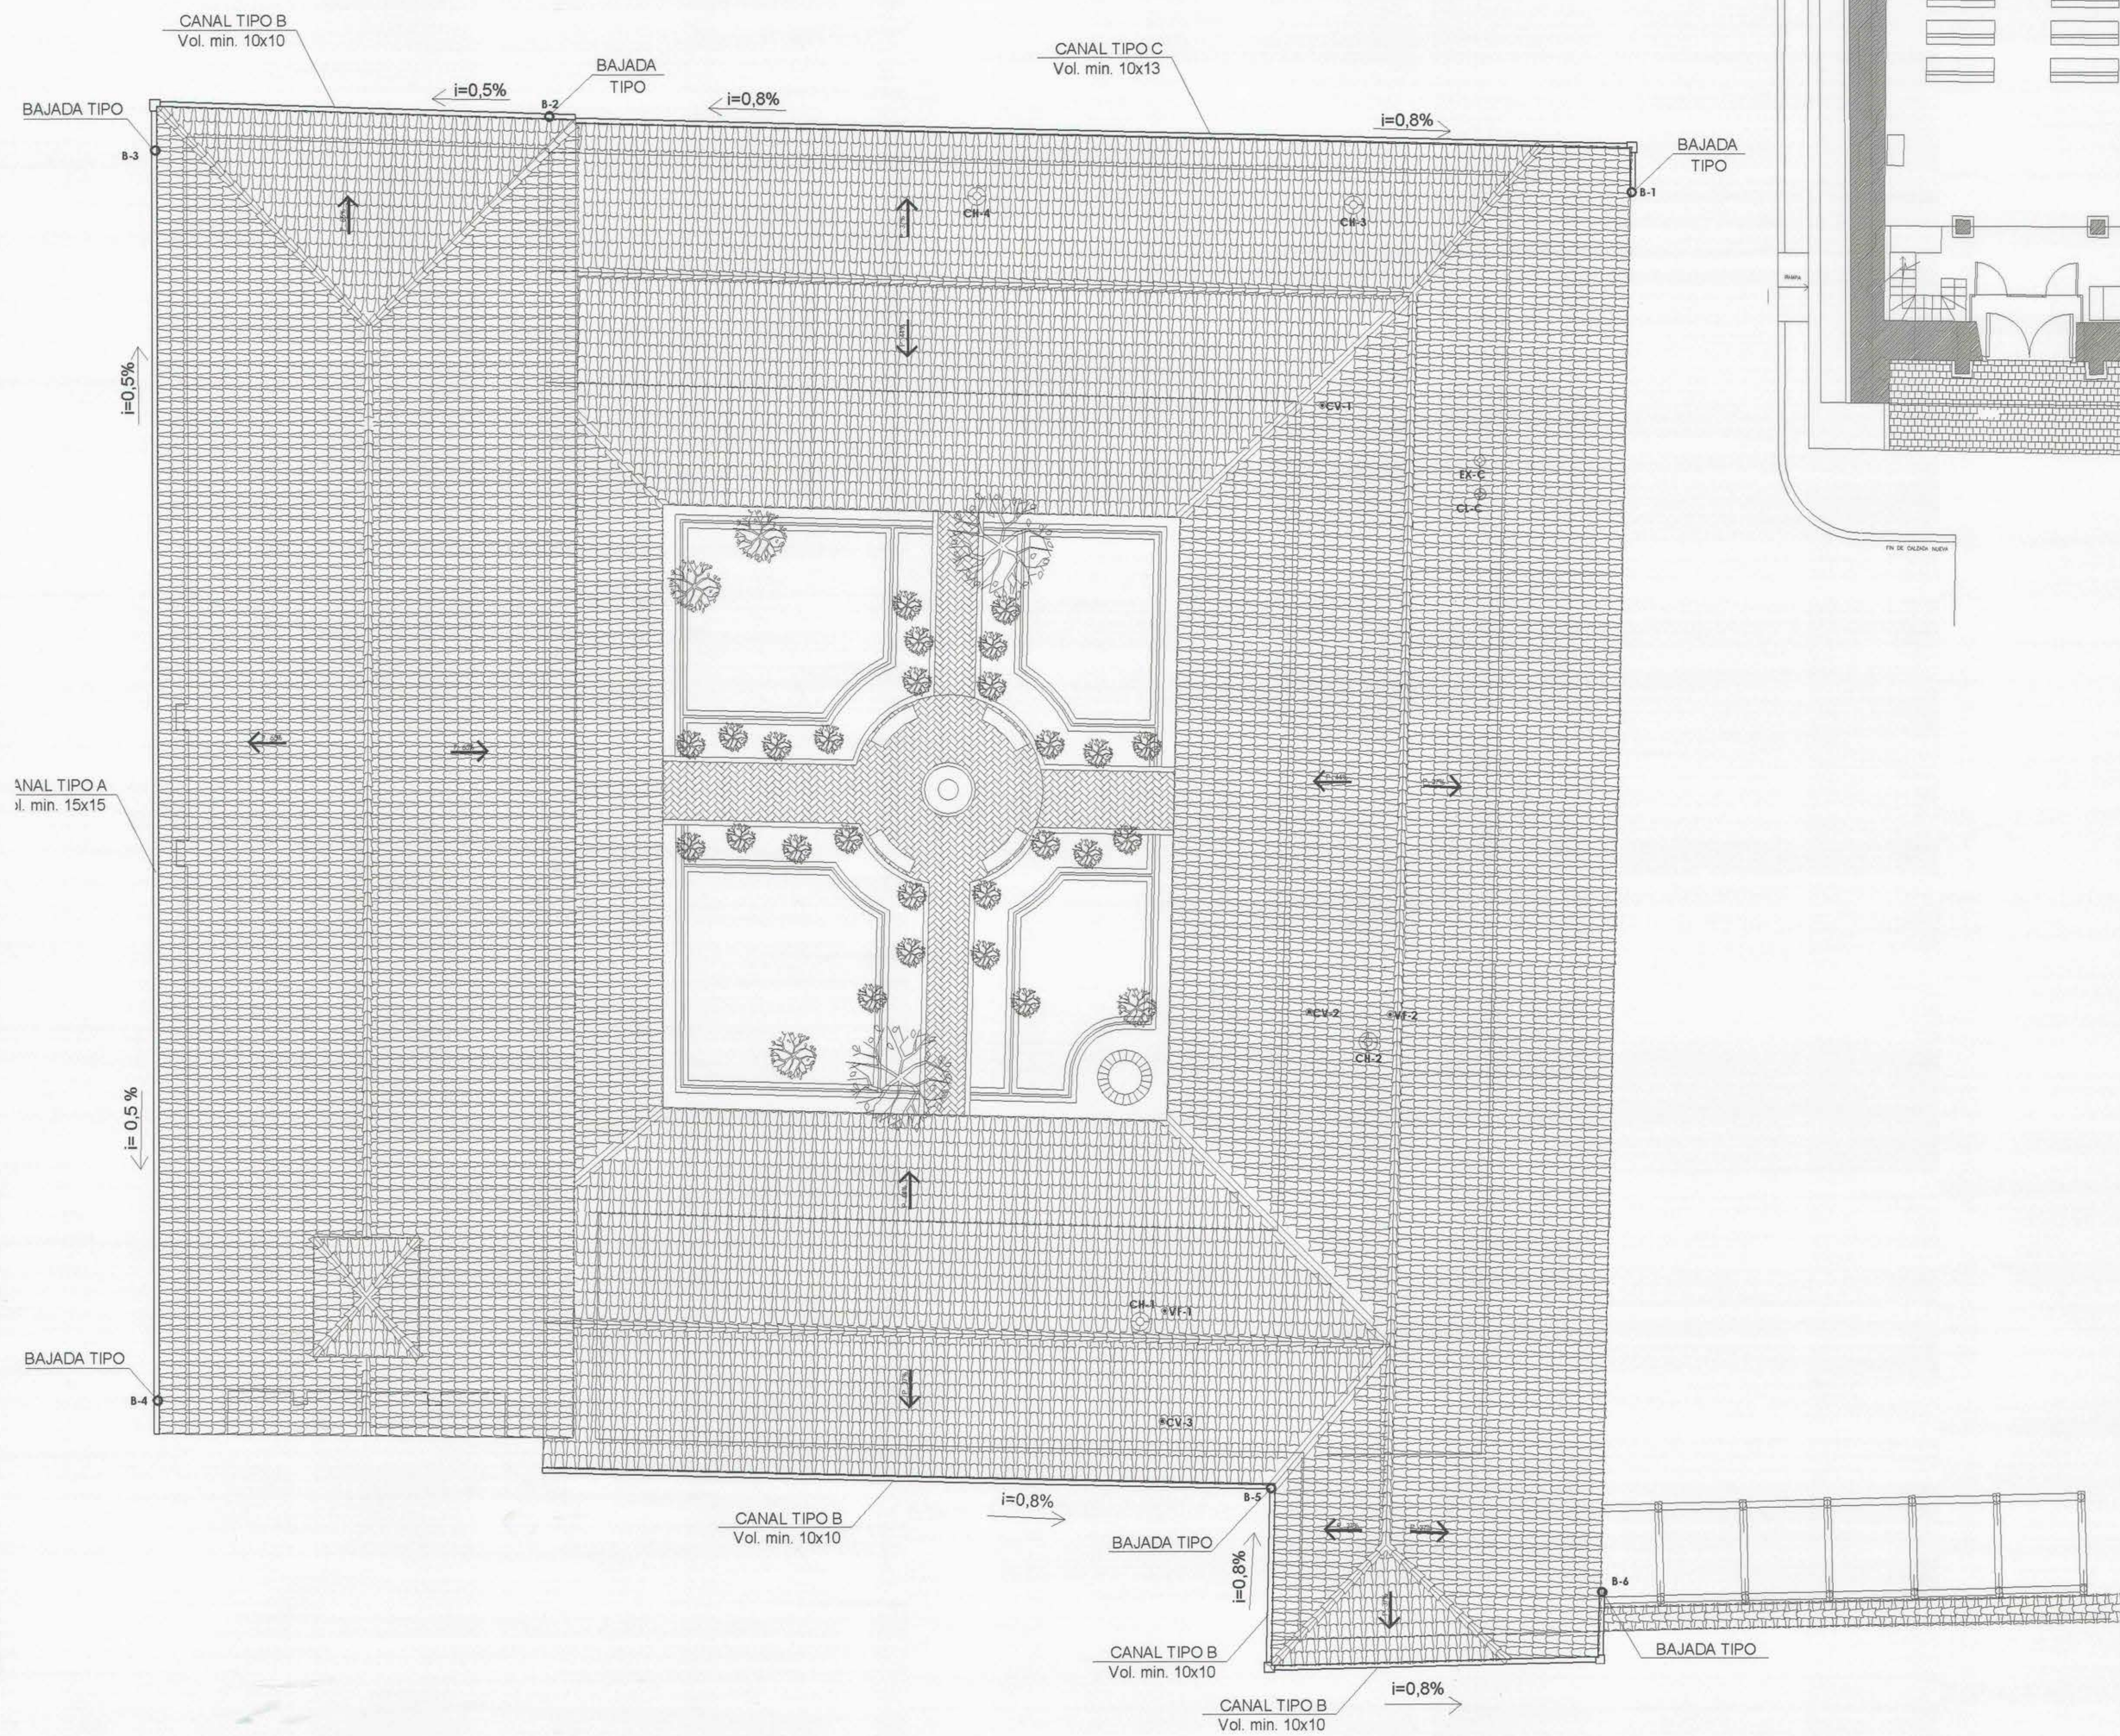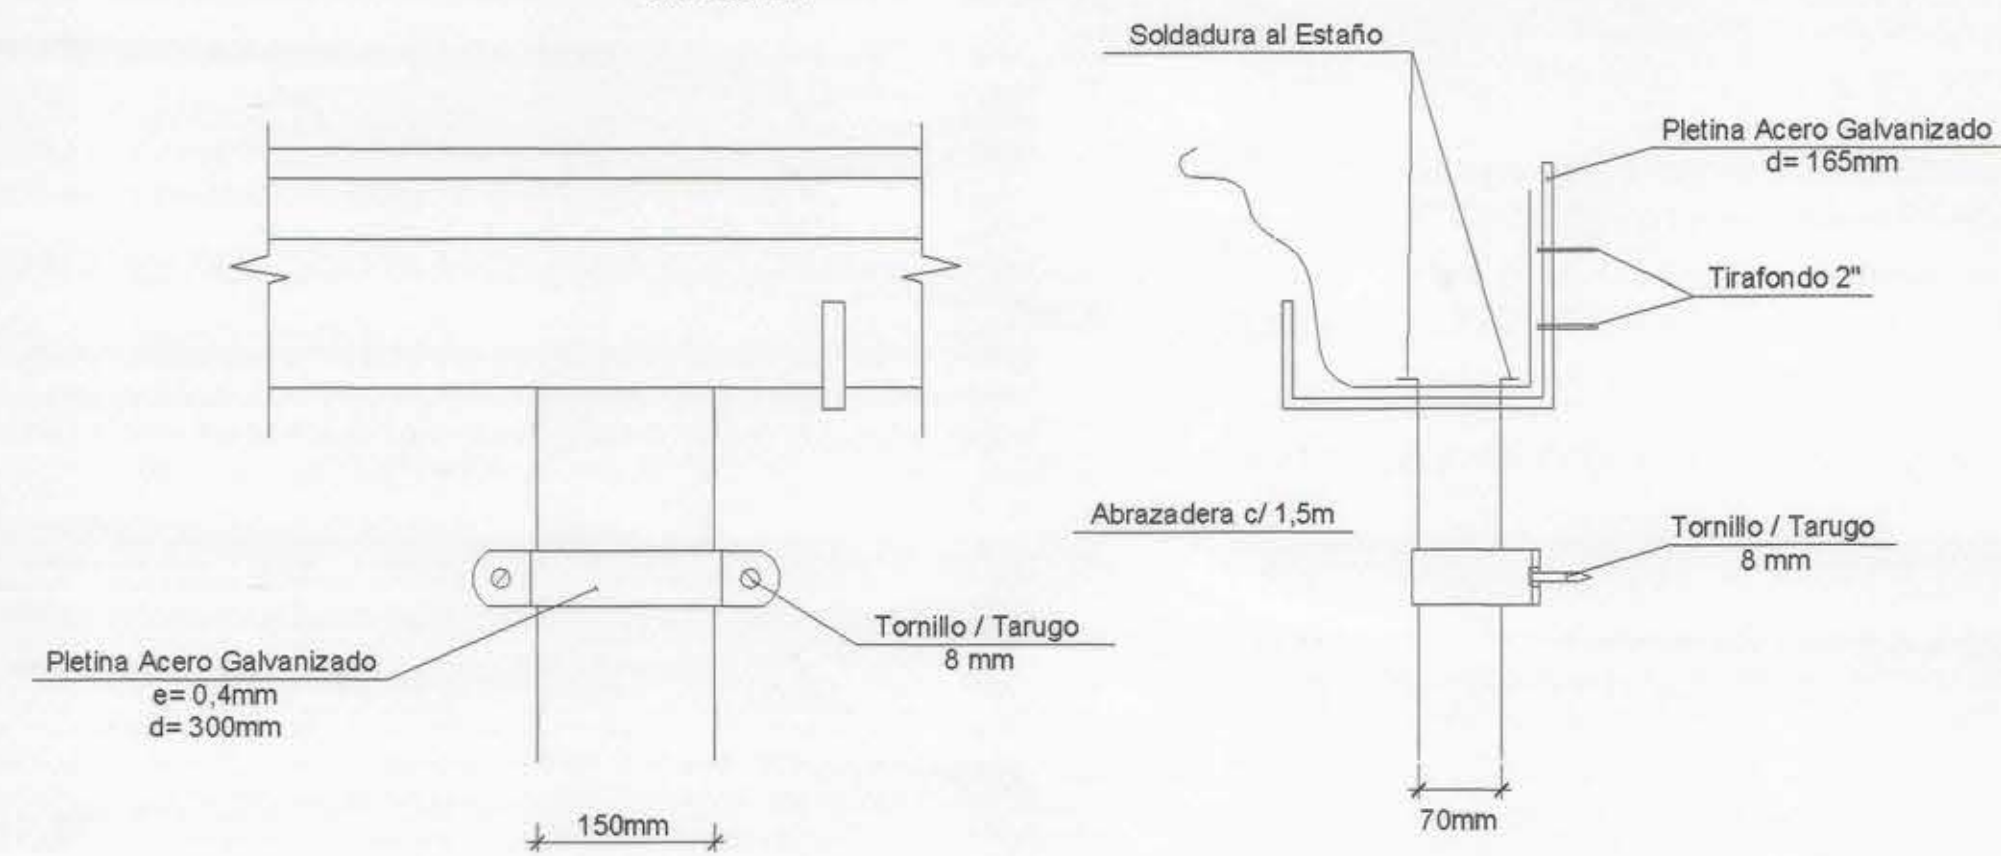


NOTA
ANTES DE CONSTRUIR CÁMARA N°1 DE SEDIMENTACIÓN
VERIFICAR CON PROYECTO DE ALCANTARILLADO


CORTE CÁMARA TIPO
SIN ESCALA

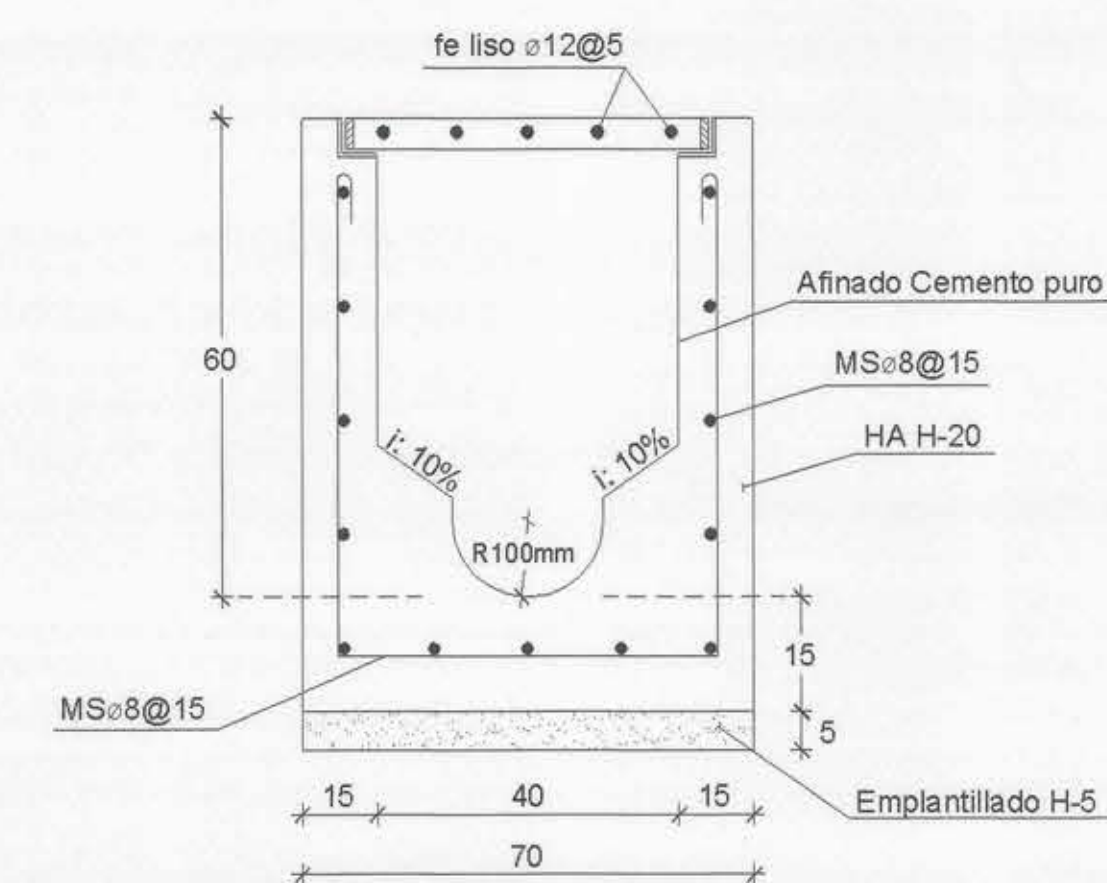

PLANTA CÁMARA TIPO
SIN ESCALA

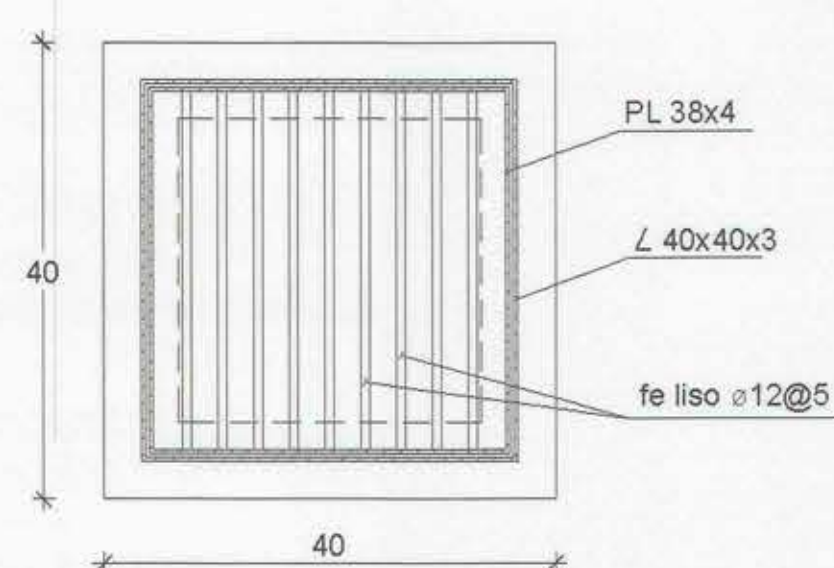

CORTE CÁMARA SEDIMENTACIÓN
SIN ESCALA

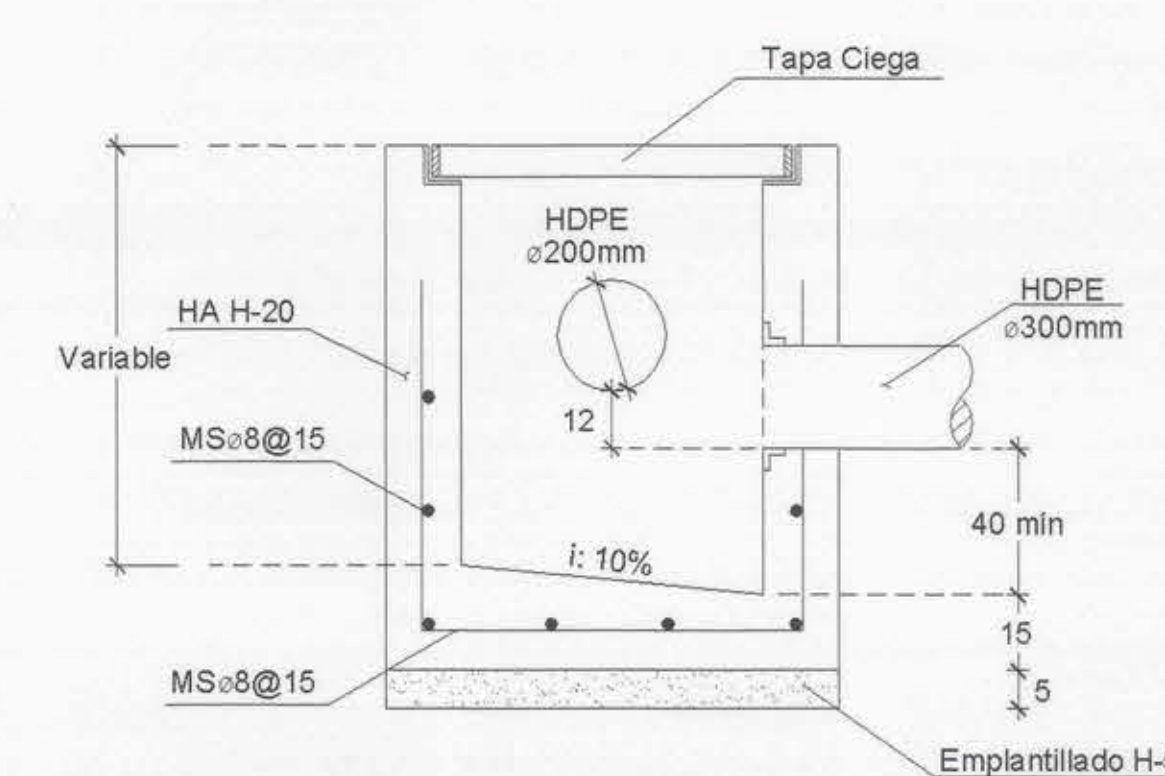

Nota: Tapa según cámara tipo

		PROGRAMA PUESTA EN VALOR DEL PATRIMONIO	
RESTAURACION PARROQUIA SAGRADO CORAZON DE JESUS DE GUALLECO			
MONUMENTO HISTÓRICO RELIGIOSO VII REGION DEL MAULE		D.E. 2657 28 agosto 2008 GUALLECO	
PLANTA GENERAL SOLUCION AGUAS LLUVIAS PARROQUIA Y CASA PARROQUIAL		CUREPTO 1:100 23-04-2012	
DIRECCION REGIONAL DE ARQUITECTURA MOP REGION DEL MAULE			
SOLEDAD VALDIVIA AVILA		CONSULTORA - Restaur ARQ	
OBISPADO DETALCA MOISÉS GERARDO ICAZA SCHMIDT JORGE RAMIREZ DE ARELLANO PILAR MATUTE WILLESEN ALEJANDRO BACHECO POZO NAYIB TALA			