


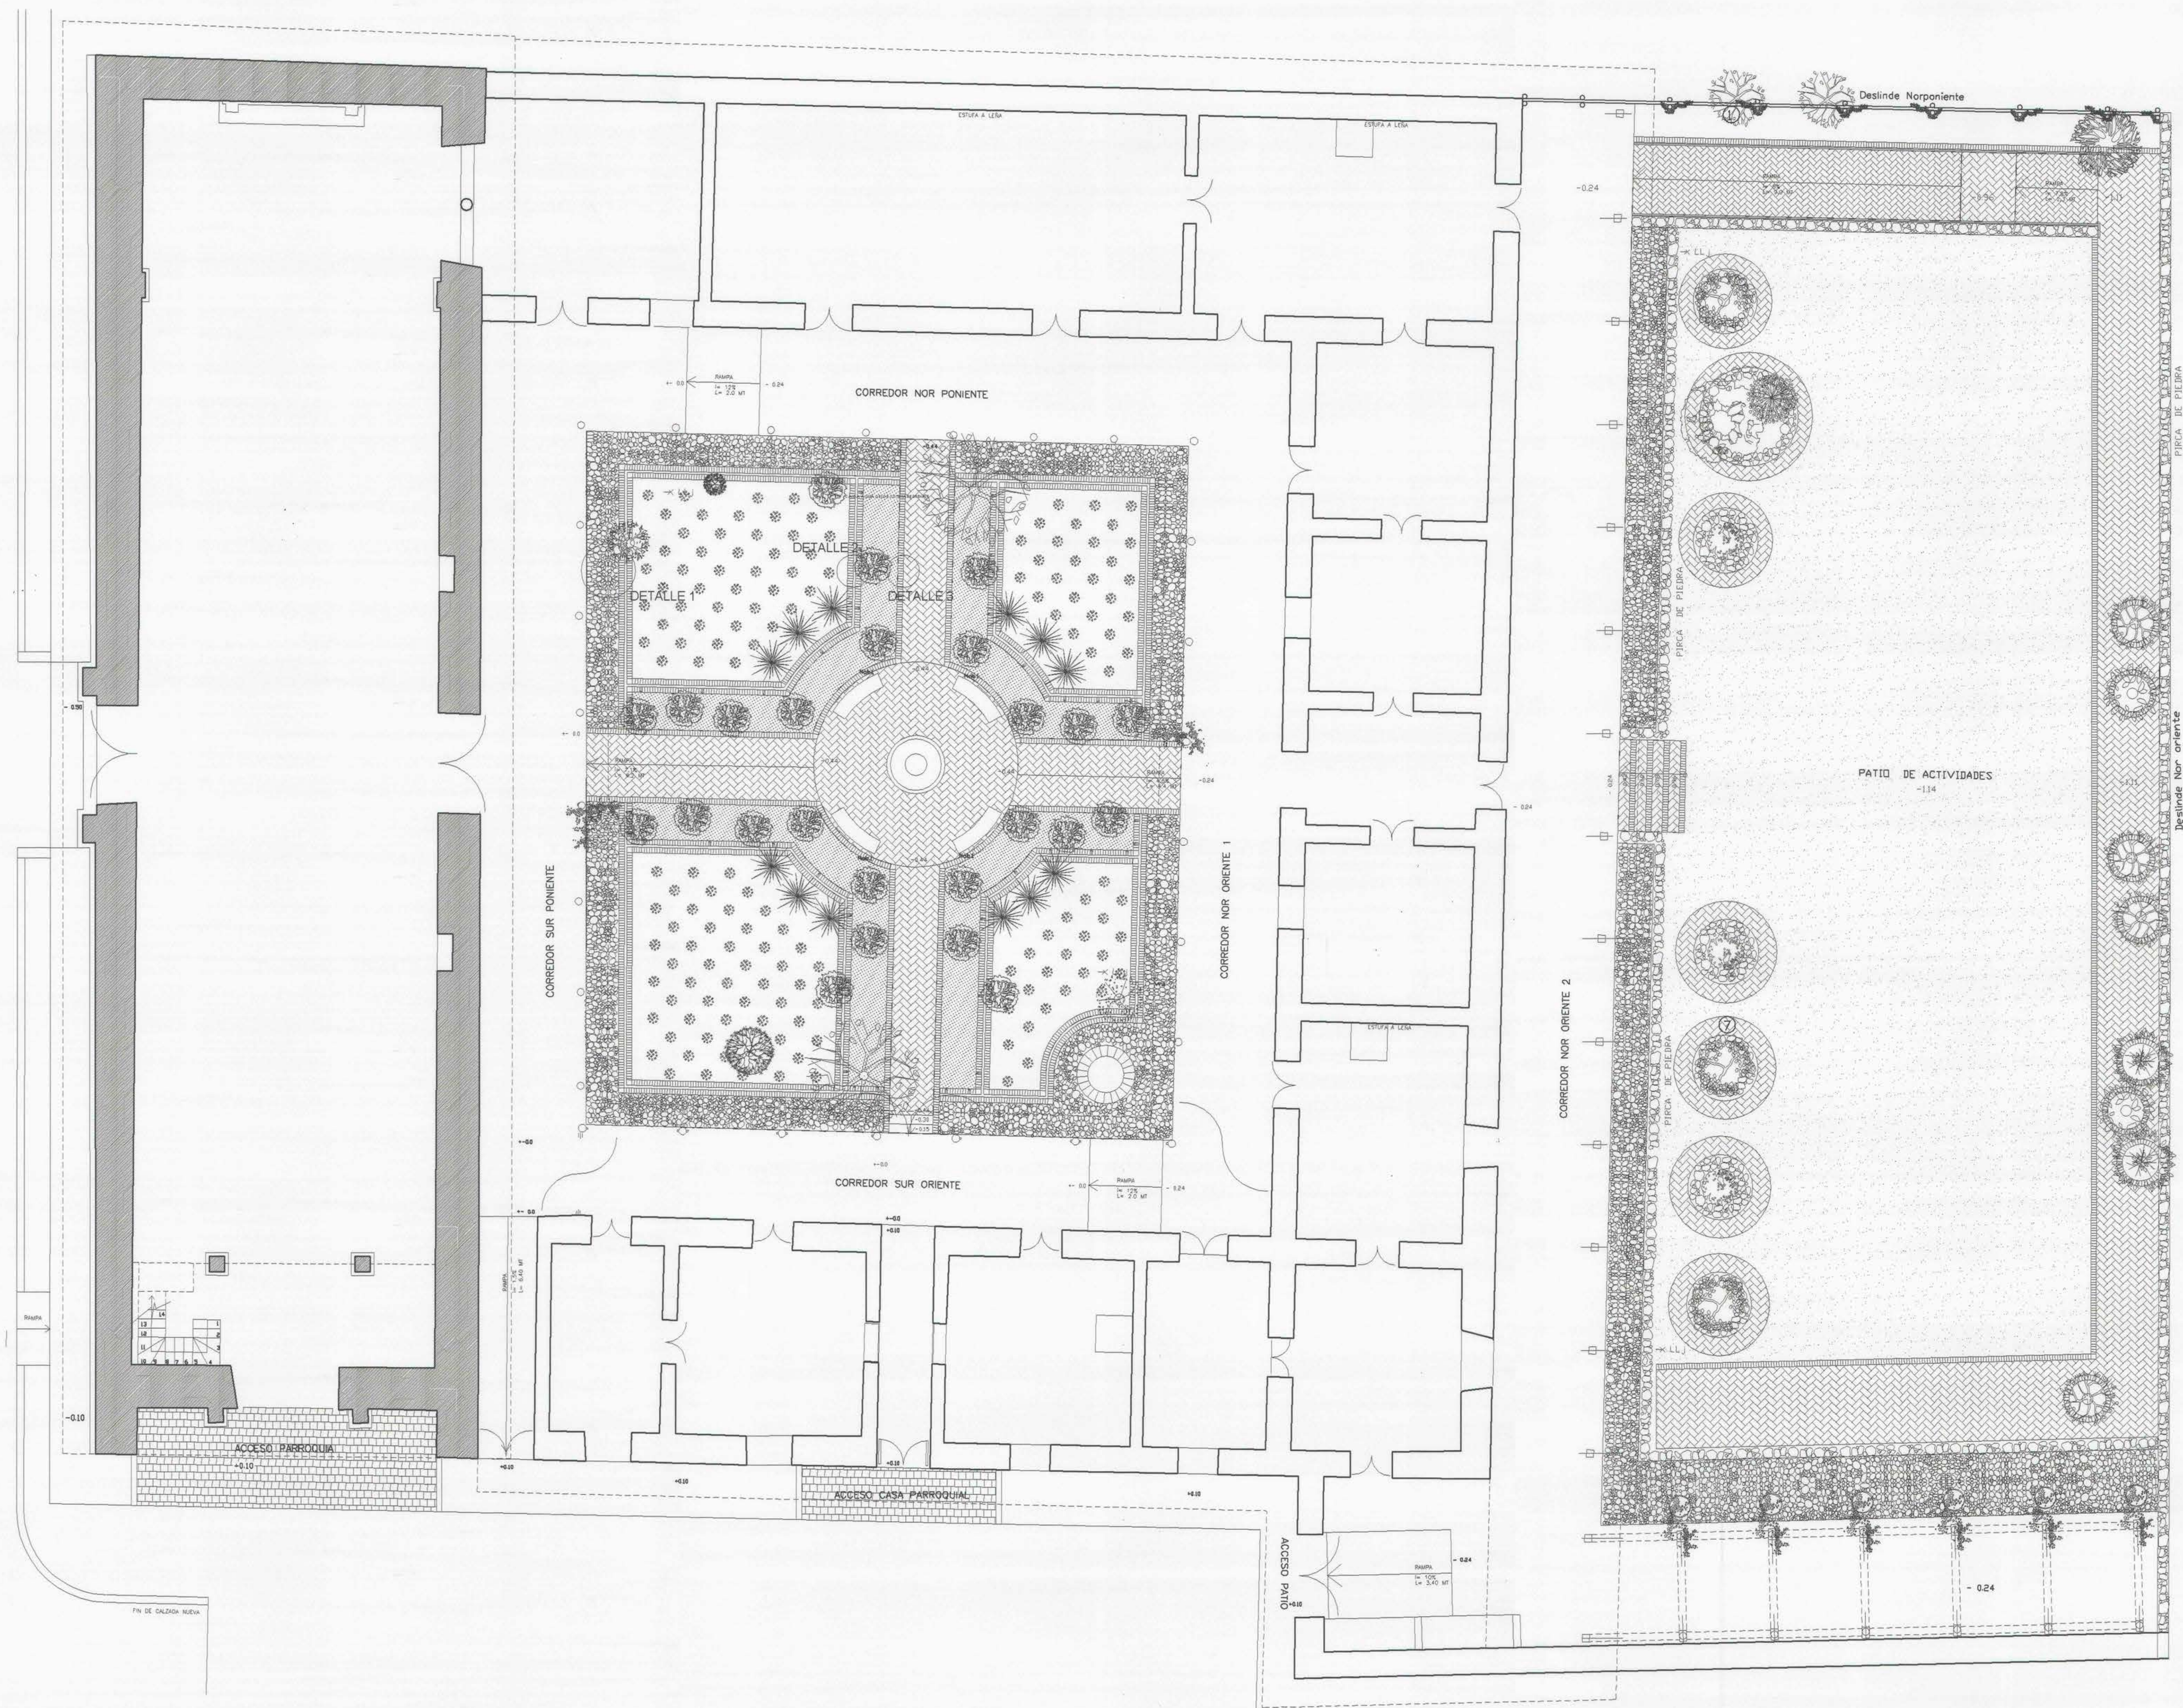

PLANTA PROYECTO DE PAISAJISMO
PARROQUIA Y CASA PARROQUIAL esc. 1:75

SIMBOLOGIA	
ESPECIES FRUTALES	HERBACEAS Y GRAMINEAS
ERIOTRYA JAPONICA NISPERO altura min 1.50 mt.	HERBACEAS EXISTENTES REDISTRIBUIDAS CORTADERIA SELLOANA COLA DE ZORRO altura min 0.50 mt.
PRUNUS PERSICA DURAZNO existente	ENREDADERA WISTERIA SINENSIS FLOR DE LA PLUMA altura min 1.20 mt.
PRUNUS ARMENICA ALBERICOQUE existente	BIGNONIA GRANDIFLORA BIGNONIA altura min 1.20 mt.
CITRUS SPP. NARANJO altura min 1.50 mt.	CUBRESUELOS CERASTIUM TOMENTOSUM CERASTIO altura min 0.05 mt.
CITRUS SPP. LIMON altura min 1.50 mt.	RECUBRIMIENTOS DE SUELOS BOLON SELECCIONADO 8-12"
FICUS CARICA HIGUERA existente	LADRILLO FISCAL MIGUERO ESPALDA DE PESADO
MALUS SPP. MALVARO existente	MAICILLO
CHAENOMELES SP. MEMBRILLO existente	
ESPECIES NATIVAS	
PEUMUS BOLDUS BOLDO existente	
MAYTENUS BOARIA MAYTEN existente	
ARISTOTELIA CHILENSIS SAUL existente	
ESPECIES ORNAMENTALES	
LAGERSTROEMIA CRESPON altura min 1.50 mt.	
LAURUS NOBILIS LAUREL existente	
ESPECIE FORESTAL	
EUCALYPTUS GLOBULUS LABILL. EUCALYPTUS existente	

TABLA DE ESPECIFICACIONES TÉCNICAS DE ESPECIES NUEVAS
Las alturas de especies se considera al momento de la compra

ARBOLES_HERBACEAS_CUBRESUELO			
ESPECIES VEGETALES	NOMBRE COMUN	ALTURA	CANTIDAD
CITRUS SPP.	NARANJO	1.50 m (min)	2
CITRUS SPP.	LIMONERO	1.50 m (min)	2
ERIOBOTRYA JAPONICA	NISPERO	1.50 m (min)	1
LAGERSTROEMIA	CRESPON	1.50 m (min)	18
ESPECIES MENORES	NOMBRE COMUN	ALTURA	CANTIDAD
CERASTIUM TOMENTOSUM	CERASTIO	0.05 m (min)	375
CORTADERIA SELLOANA	COLA DE ZORRO	0.50 m (min)	3
BIGNONIA GRANDIFLORA	BIGNONIA	1.20 m (min)	7
WISTERIA SINENSIS	FLOR DE LA PLUMA	1.20 m (min)	7

		PROGRAMA PUESTA EN VALOR DEL PATRIMONIO	
RESTAURACION PARROQUIA SAGRADO CORAZON DE JESUS DE GUALLECO			
Proyecto: MONUMENTO HISTÓRICO		D.E. 2657 28 agosto 2008	
Tipo: RELIGIOSO		Ubicación: GUALLECO	
Región: VII REGION DEL MAULE		Comuna: CUREPTO	
Planta Proyecto de Paisajismo		1:75	ARH.ARG
Fecha: 23-04-2012		OC-02	
Dirección Regional de Arquitectura MOP Región del Maule			
Proyecto: SOLEDAD VALDIVIA AVILA - CONSULTORA - Restaur ARQ			
Propietario: OBISPADO DE TALCA			
Autorización para el Proyecto: MOISÉS GERARDO ICAZA SCHMIDT			
Proyecto: ALEJANDRA RIVEROS HILDEBRANDT			
Proyecto: PILAR MATUTE WILLEMSEN			
Proyecto: ALEJANDRO PACHECO POZO			
Proyecto: NAVIB TALA GONZALEZ			