


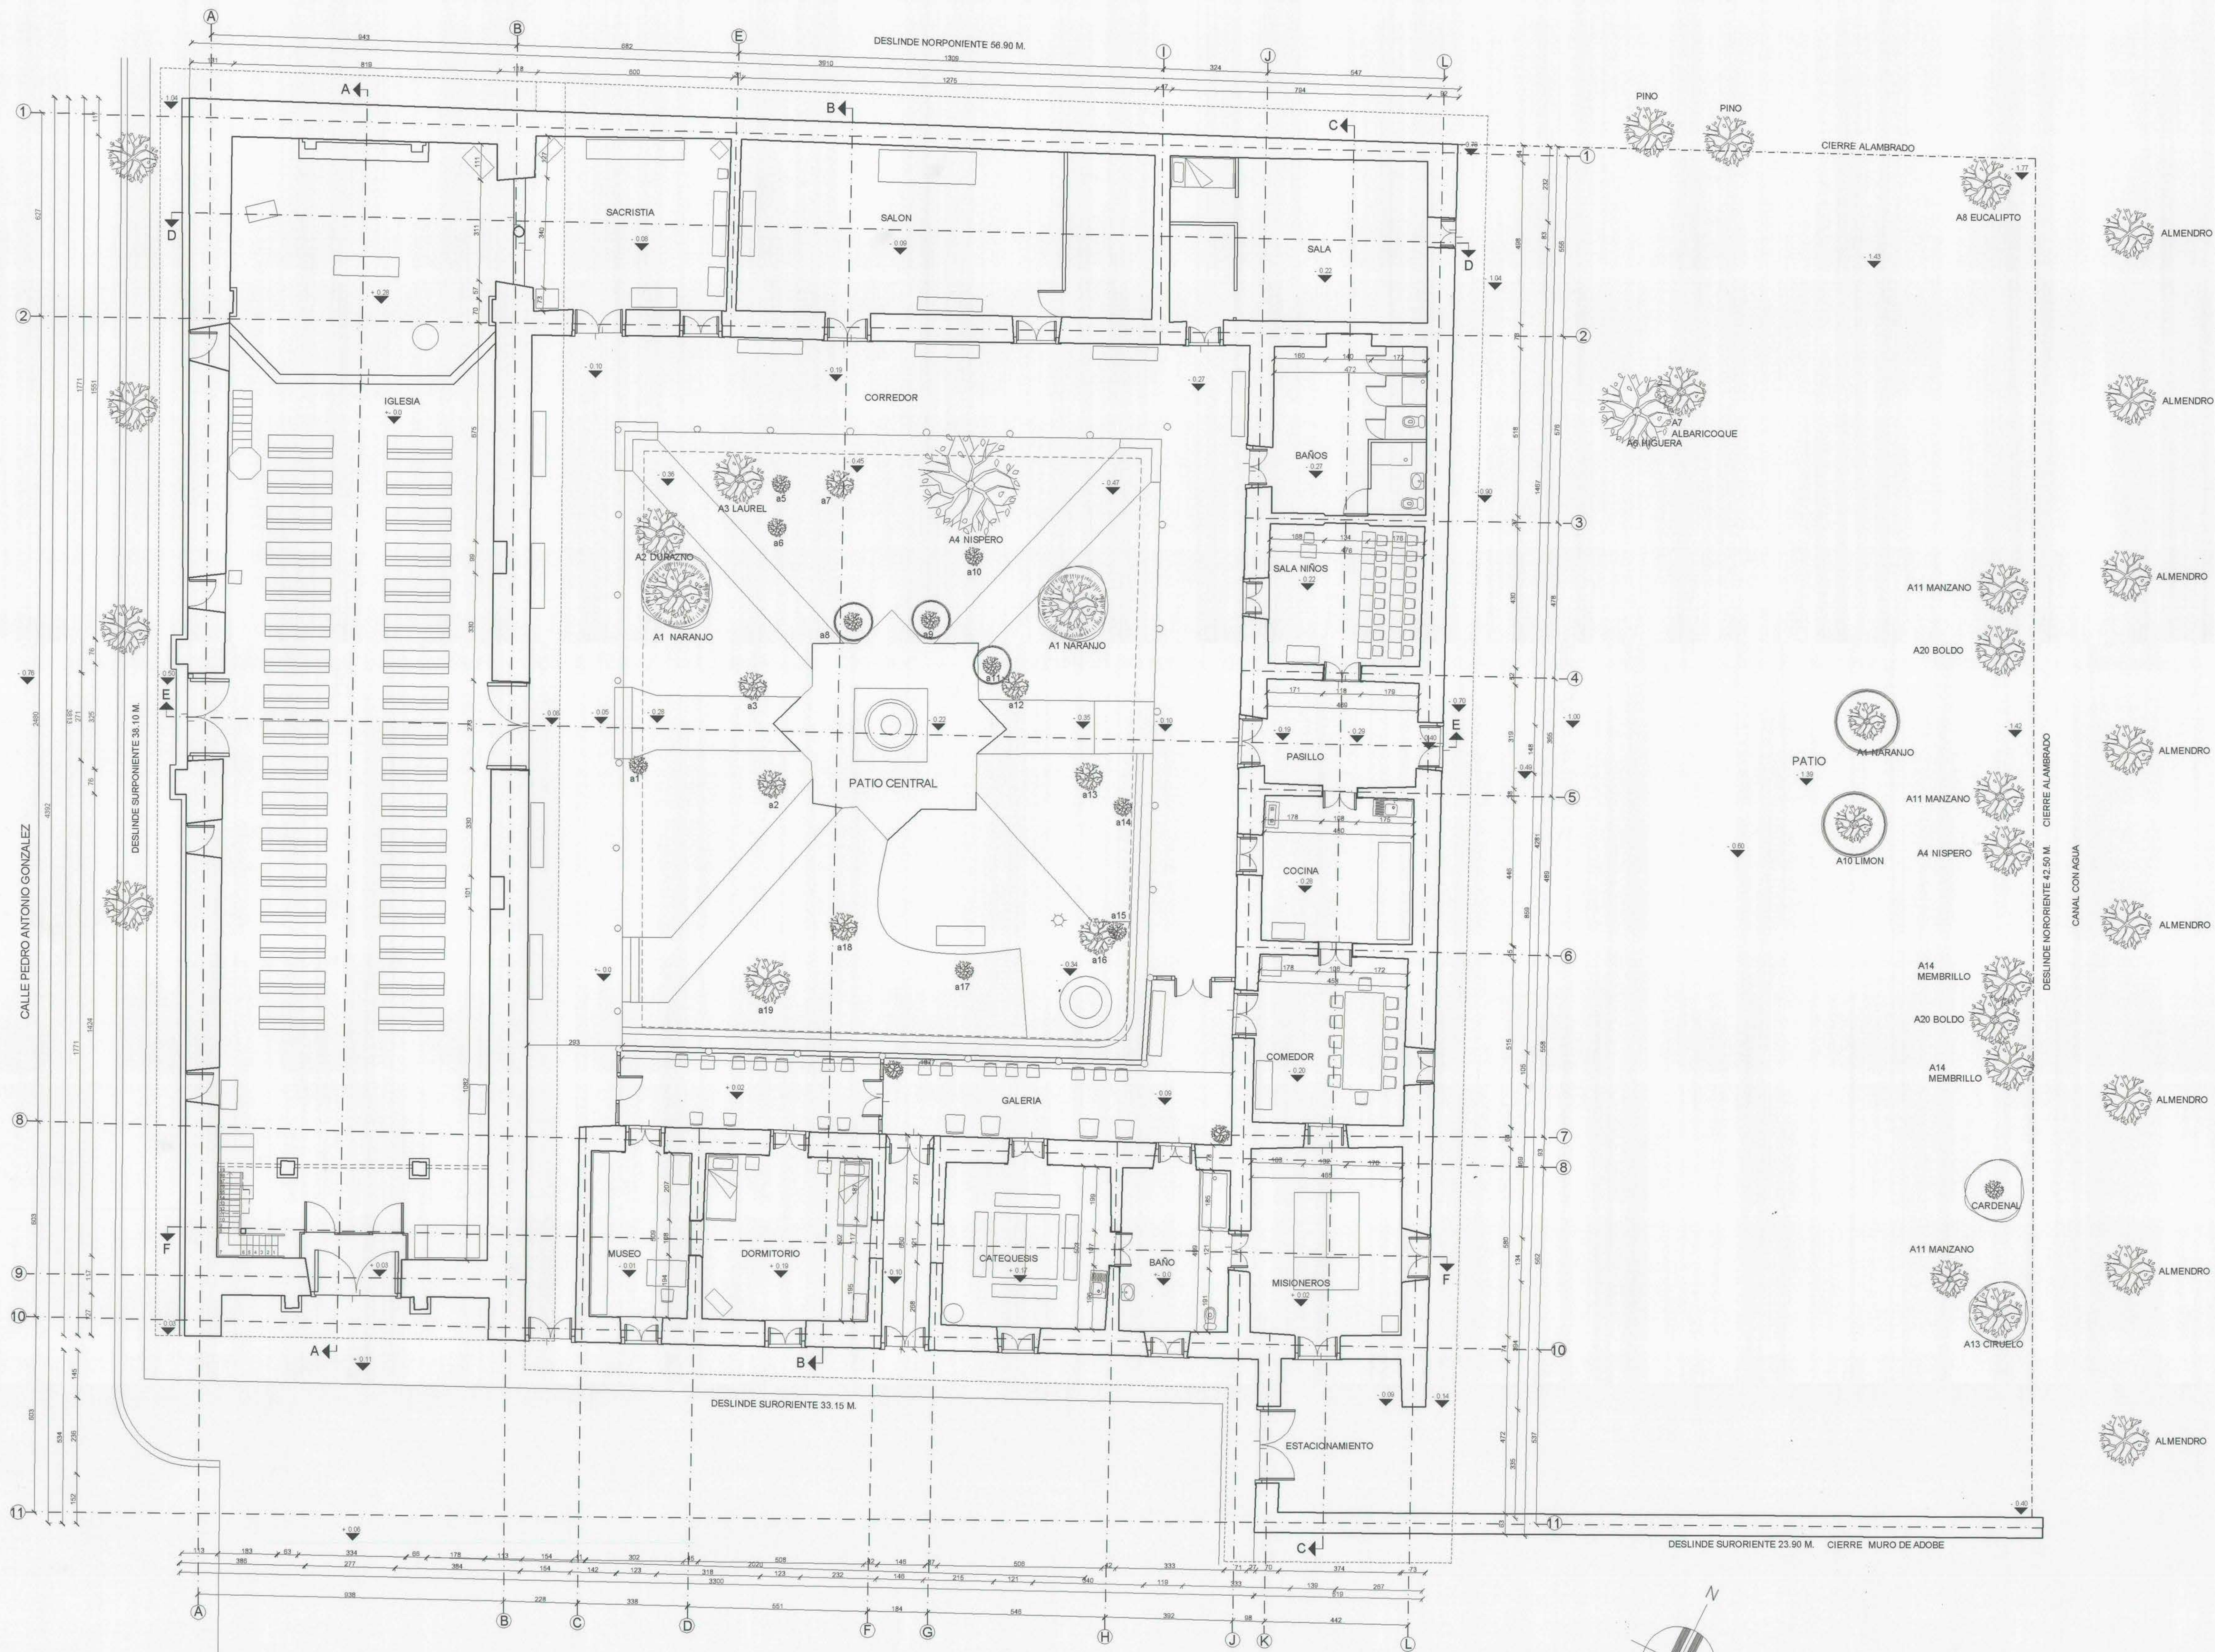

PLANTA PARROQUIA Y CASA PARROQUIAL
ESCALA 1:75

SIMBOLOGIA

a1	WISTERIA SINENSIS FLOR DE LA PLUMA
a2	LAGERSTROEMIA CRESPON
a3	LAGERSTROEMIA CRESPON
a4	LIGUSTRIUM OVALIFOLIUM LIGUSTRIANA
a6	LIPPIA CITRIODORA CEDRON
a7	LAGERSTROEMIA CRESPON
a8	CORTADERIA SELLOANA COLA DE ZORRO
a9	CORTADERIA SELLOANA COLA DE ZORRO
a10	LAGERSTROEMIA CRESPON
a11	CORTADERIA SELLOANA COLA DE ZORRO
a12	LAGERSTROEMIA CRESPON
a13	LAGERSTROEMIA CRESPON
a15	SPIRAEA BOTON DE CAMISA
a16	MAYTENUS BOARIA MATEO
a17	ARISTOLELIA CHILENSIS MAZU

ESPECIE CON PLAGA

ESPECIE A ELIMINAR

ESPECIE A TRASPLANTAR

A1	CITRUS SPP. NARANJO
A2	PRUNUS PERSICA DURAZNO
A3	LAURUS NOBILIS LAUREL
A4	ERIOBOTRYA JAPONICA NISPERO
A6	FIGUS CARICA HIGUERA
A7	PRUNUS ARMENICA ALBARICOQUE
A8	EUCALYPTUS GLOBULUS LABILL. EUCALPTUS
A10	CITRUS SPP. LIMON
A11	MALUS SPP. MANZANO
A13	PRUNUS DOMESTICA CIRUELO
A14	CHAENOMELES SP MEMBRILLO
A20	PEUMUS BOLDUS BOLDU

RESTAURACION PARROQUIA SAGRADO CORAZON DE JESUS DE GUALLECO

Determinación del Monumento Histórico	Determinación del Monumento Histórico
MONUMENTO HISTÓRICO	D.E. 2657 28 agosto 2008
RELIGIOSO	GUALLECO
VII REGION DEL MAULE	CUREPTO
PLANTA GENERAL PAISAJISMO EXISTENTE	1:75 ARH.ARQ
23-04-2012	OC-01
DIRECCION REGIONAL DE ARQUITECTURA MOP REGION DEL MAULE	
SOLEDAD VALDIVIA AVILA CONSULTORA - Restaur ARQ	
OBISPADO DE TALCA	
MOISÉS GERARDO ICAZA SCHMIDT	
ALEJANDRA RIVEROS HILDEBRANDT	
PILAR MATUTE WILLEMSSEN	
ALEJANDRO PACHECO POZO	
NAYIB TALIA GONZÁLEZ	