


NICHO PARA MEDIDOR M.A.P 25 mm
SIN ESCALA (Medidas en mm)

DIMENSIONES DEL NICHO


DIAMETRO DEL ARRANQUE	ANCHO A	ALTO B	FONDO C
13 mm	0,70 m	0,55 m	0,25 m
19 mm	0,70 m	0,55 m	0,25 m
25 mm	0,70 m	0,60 m	0,30 m
35 mm	0,84 m	1,00 m	0,40 m

NOTA: DIAMETRO INTERIOR


PLANTA BASE

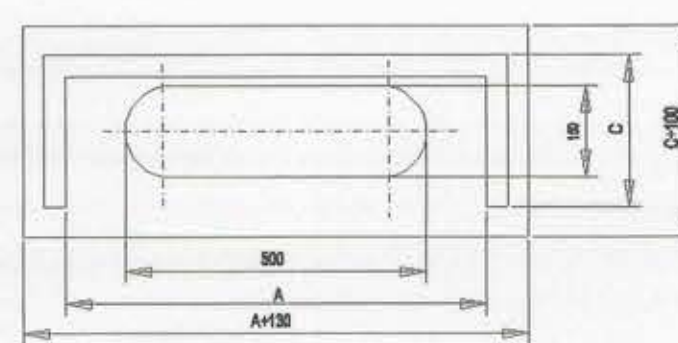


ELEVACION FRONTAL

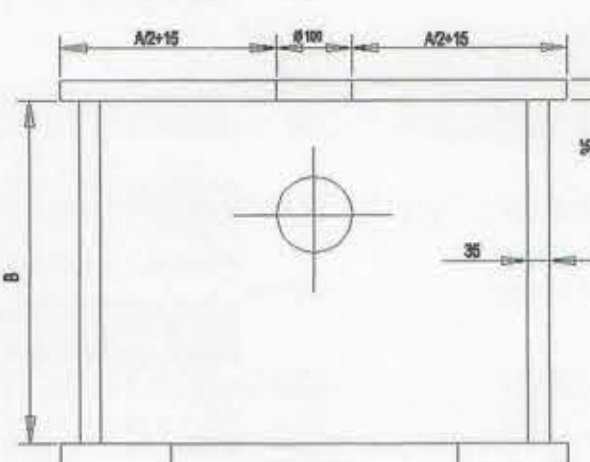


CORTE VISTA LATERAL

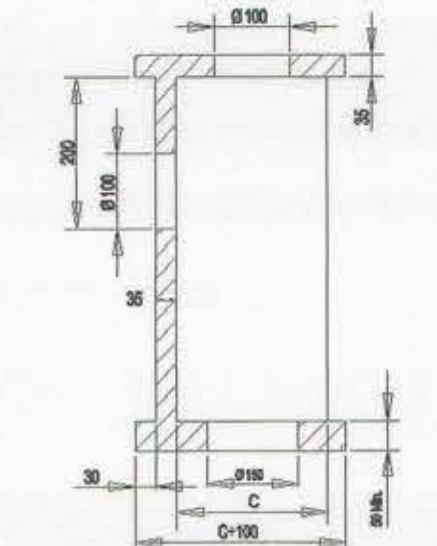

PLANTA AGUA FRIA
ESCALA 1:100

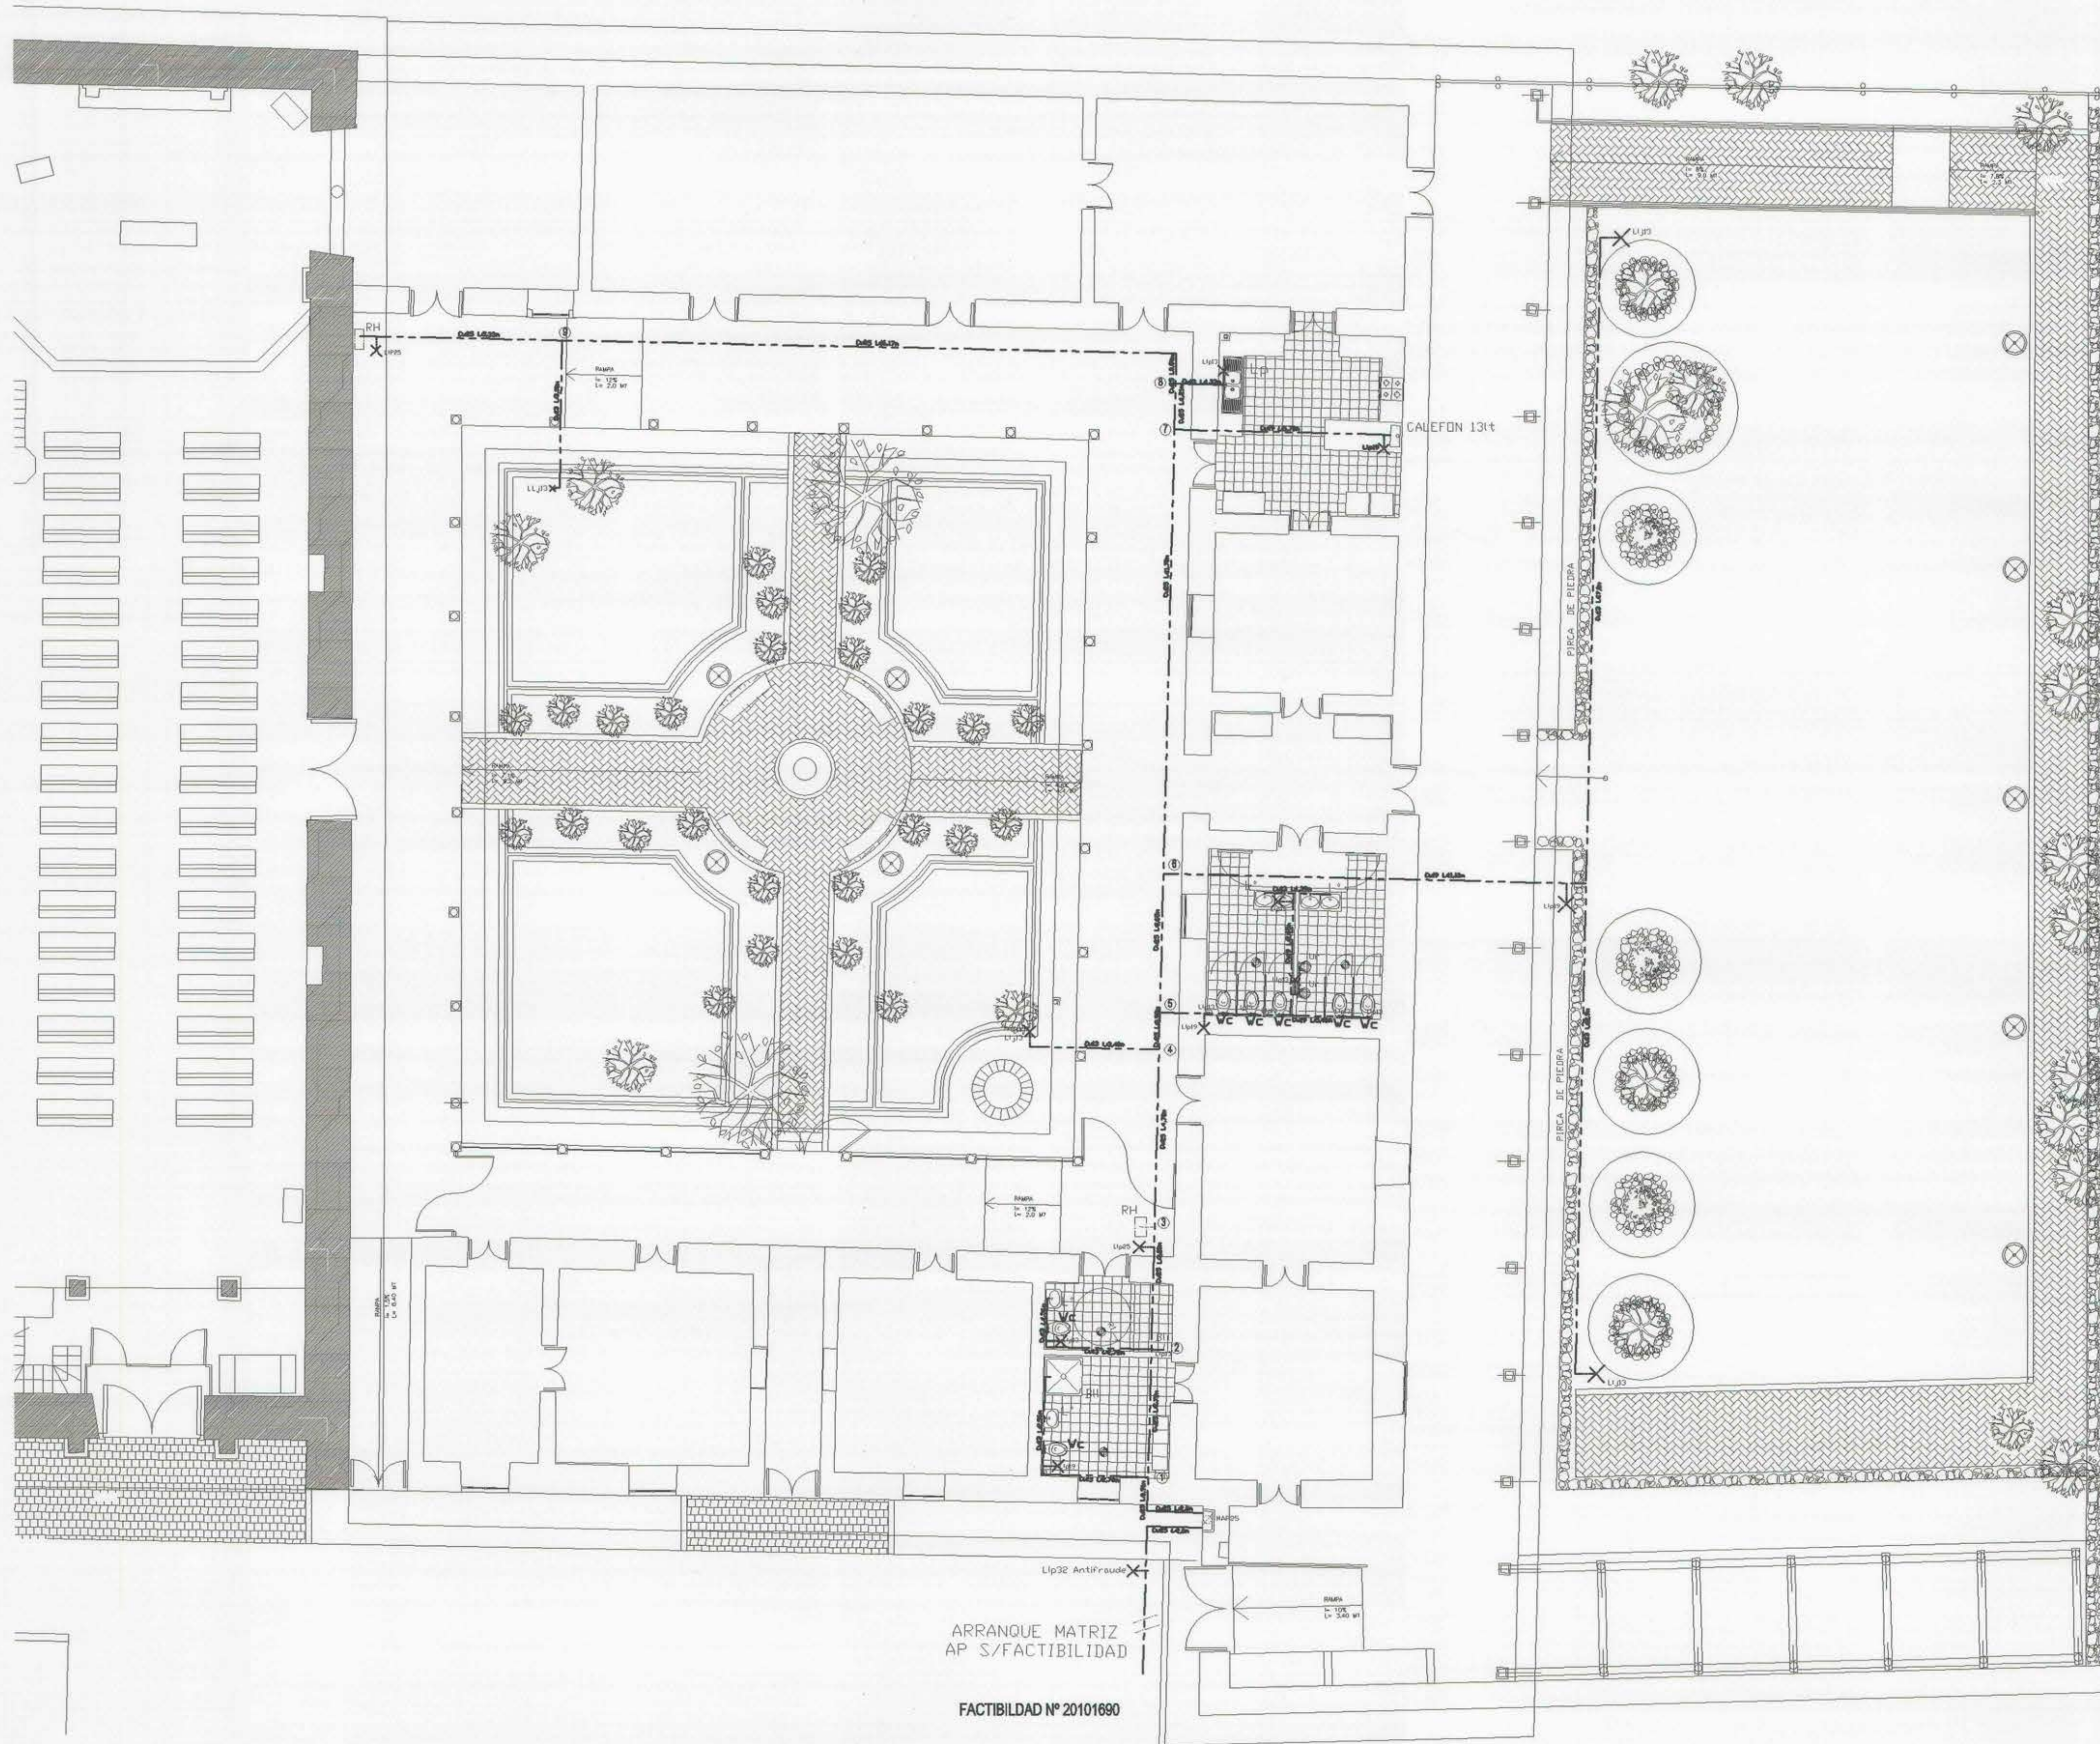


ISOMETRICO AGUA POTABLE FRÍA
SIN ESCALA

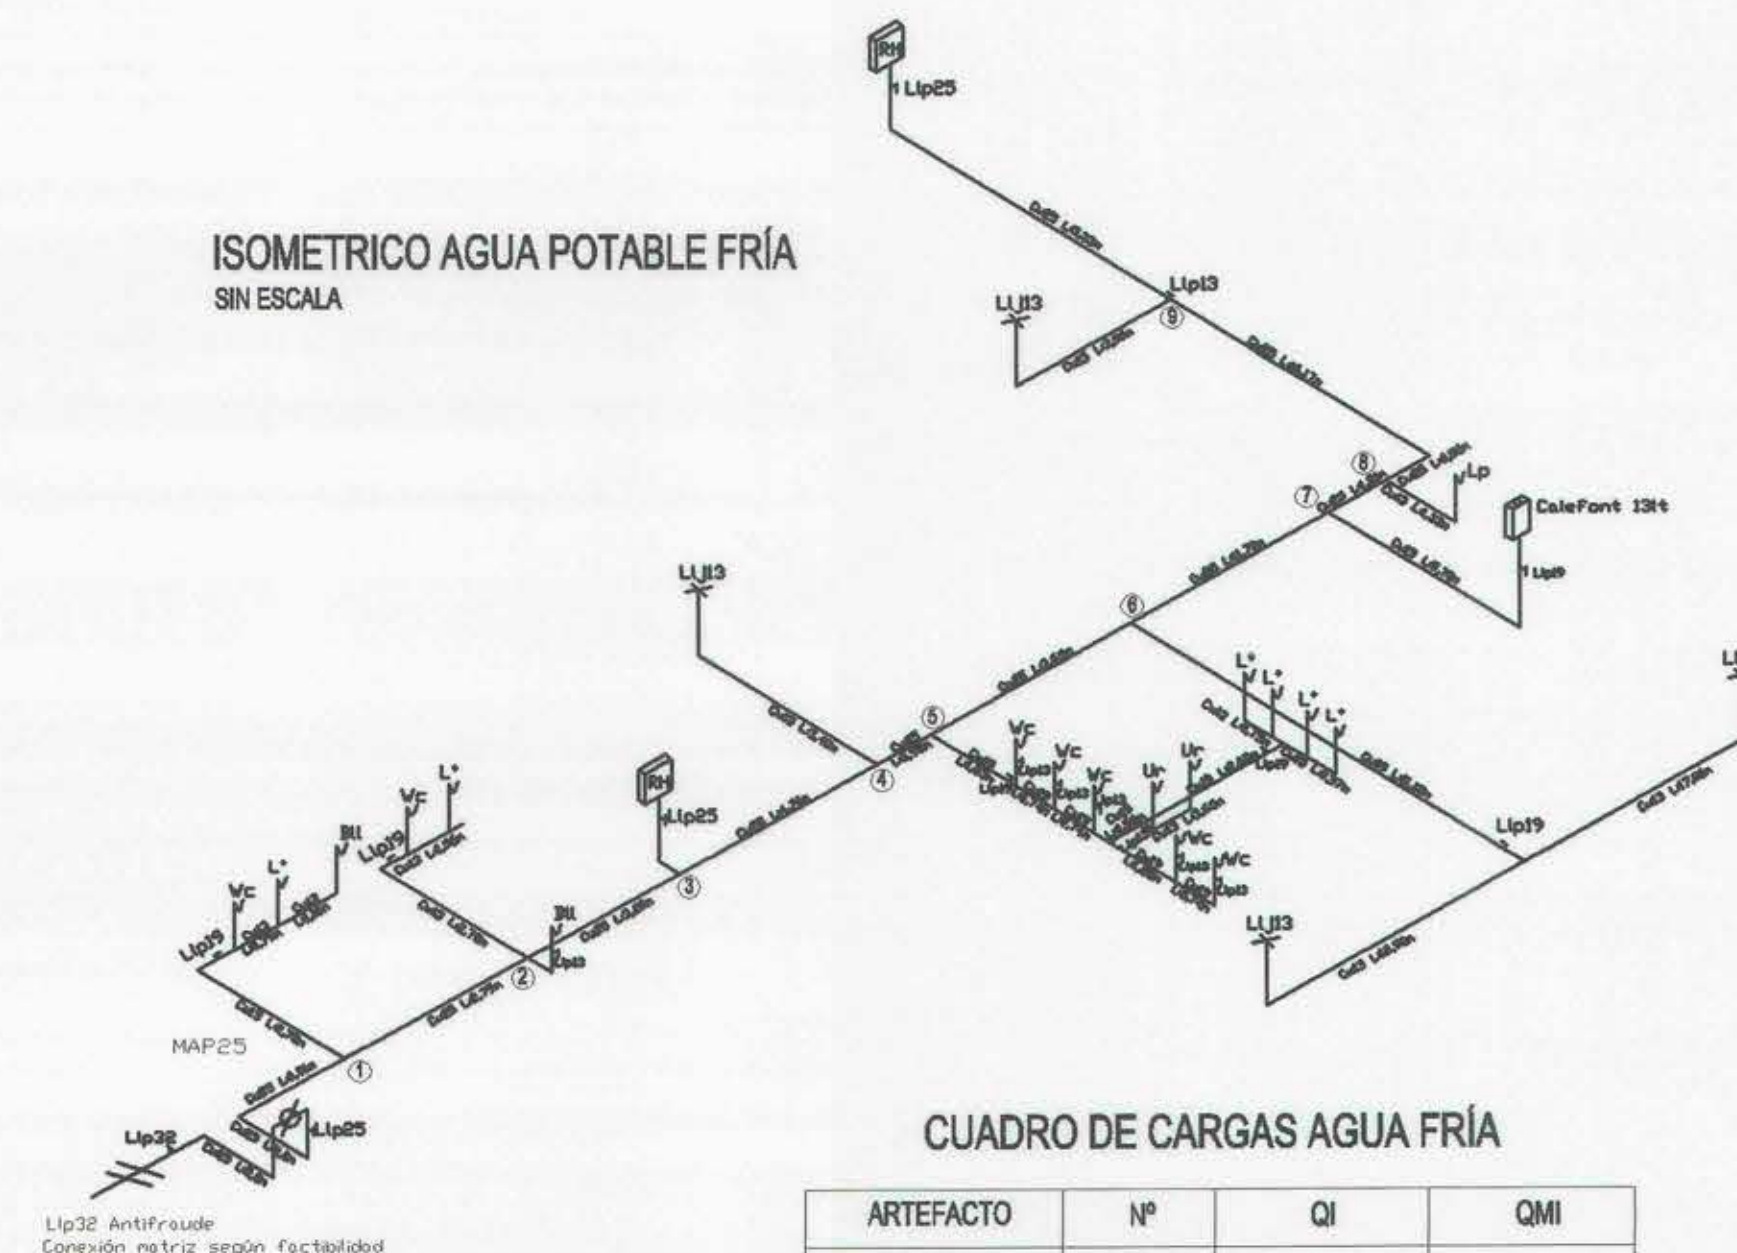

CUADRO DE CARGAS AGUA FRÍA

ARTEFACTO	Nº	QI	QMI
WC	7	10	70
L*	6	8	48
Lp	1	12	12
BII	2	10	20
LI	4	20	80
Ur	2	6	12
		QI [l/min]	242

GABINETE RED HUMEDA
SIN ESCALA

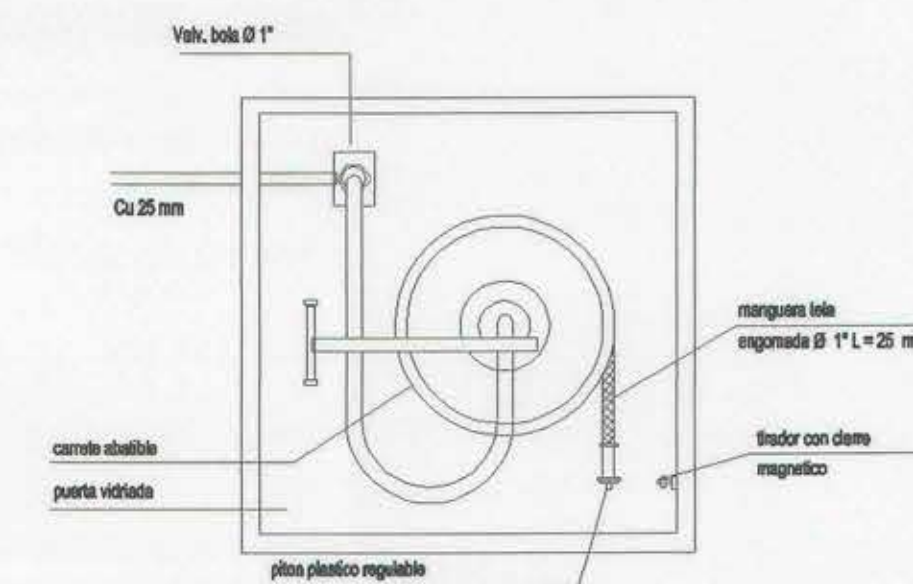

NOTA

- DETALLES CONSTRUCTIVOS Y ESPECIFICACIONES DEL SISTEMA DE ARRANQUE DE ACUERDO A ESTÁNDAR VIGENTE DE NUEVO SUR.
- EN COCINA Y BAÑO PÚBLICO LAS LLAVES DE PASO DE DEBEN INSTALAR BAJO LOS ARTEFACTOS DE LAVAMANOS Y LAVIA PLATOS. EN BAÑO DE MINUSVALIDO Y PRIVADO, LAS LLAVES DE PASO IRÁN JUNTO A LOS WC.
- CARGERAS DE COBRE TIPO I.
- Q INSTALADO 302 l/min

PROGRAMA PUESTA EN VALOR DEL PATRIMONIO

RESTAURACION PARROQUIA SAGRADO CORAZON DE JESUS DE GUALLECO

Denominación del Monumento Nacional: **MONUMENTO HISTÓRICO**
 Tipo de Monumento: **RELIGIOSO**
 Región: **VII REGION DEL MAULE**

Decreto Monumento Nacional: **D.E. 2657 28 agosto 2008**
 Dirección / Localidad: **GUALLECO**
 Comuna: **CUREPTO**

PLANTA RED AGUA POTABLE FRÍA
 Escala: **1:100**
 Fecha: **23-04-2012**
 S.V.A: **IS-02.1**

Unidad Técnica: **DIRECCION REGIONAL DE ARQUITECTURA MOP REGION DEL MAULE**
 Consultor: **SOLEDAD VALDIVIA AVILA CONSULTORA - Restaur ARQ**
 Propietario: **OBISPADO DE TALCA**
 Representante Legal Propietario: **MOISÉS GERARDO ICAZA SCHMIDT**
 Proyecto: **JORGE RAMIREZ DE ARELLANO**
 Inspector Fiscal: **PILAR MATUTE WILLEMSSEN**
 Vº Bº Jefe GP: **ALEJANDRO PACHECO POZO**
 Vº Bº Dirección Regional de Arquitectura: **NAYIB TALA GONZÁLEZ**

30 MAY 2012