




PLANO DE UBICACIÓN
SEÑALÉTICA DE USO DE RECINTOS - SEGURIDAD - VIAS DE ESCAPE
Esc 1:100

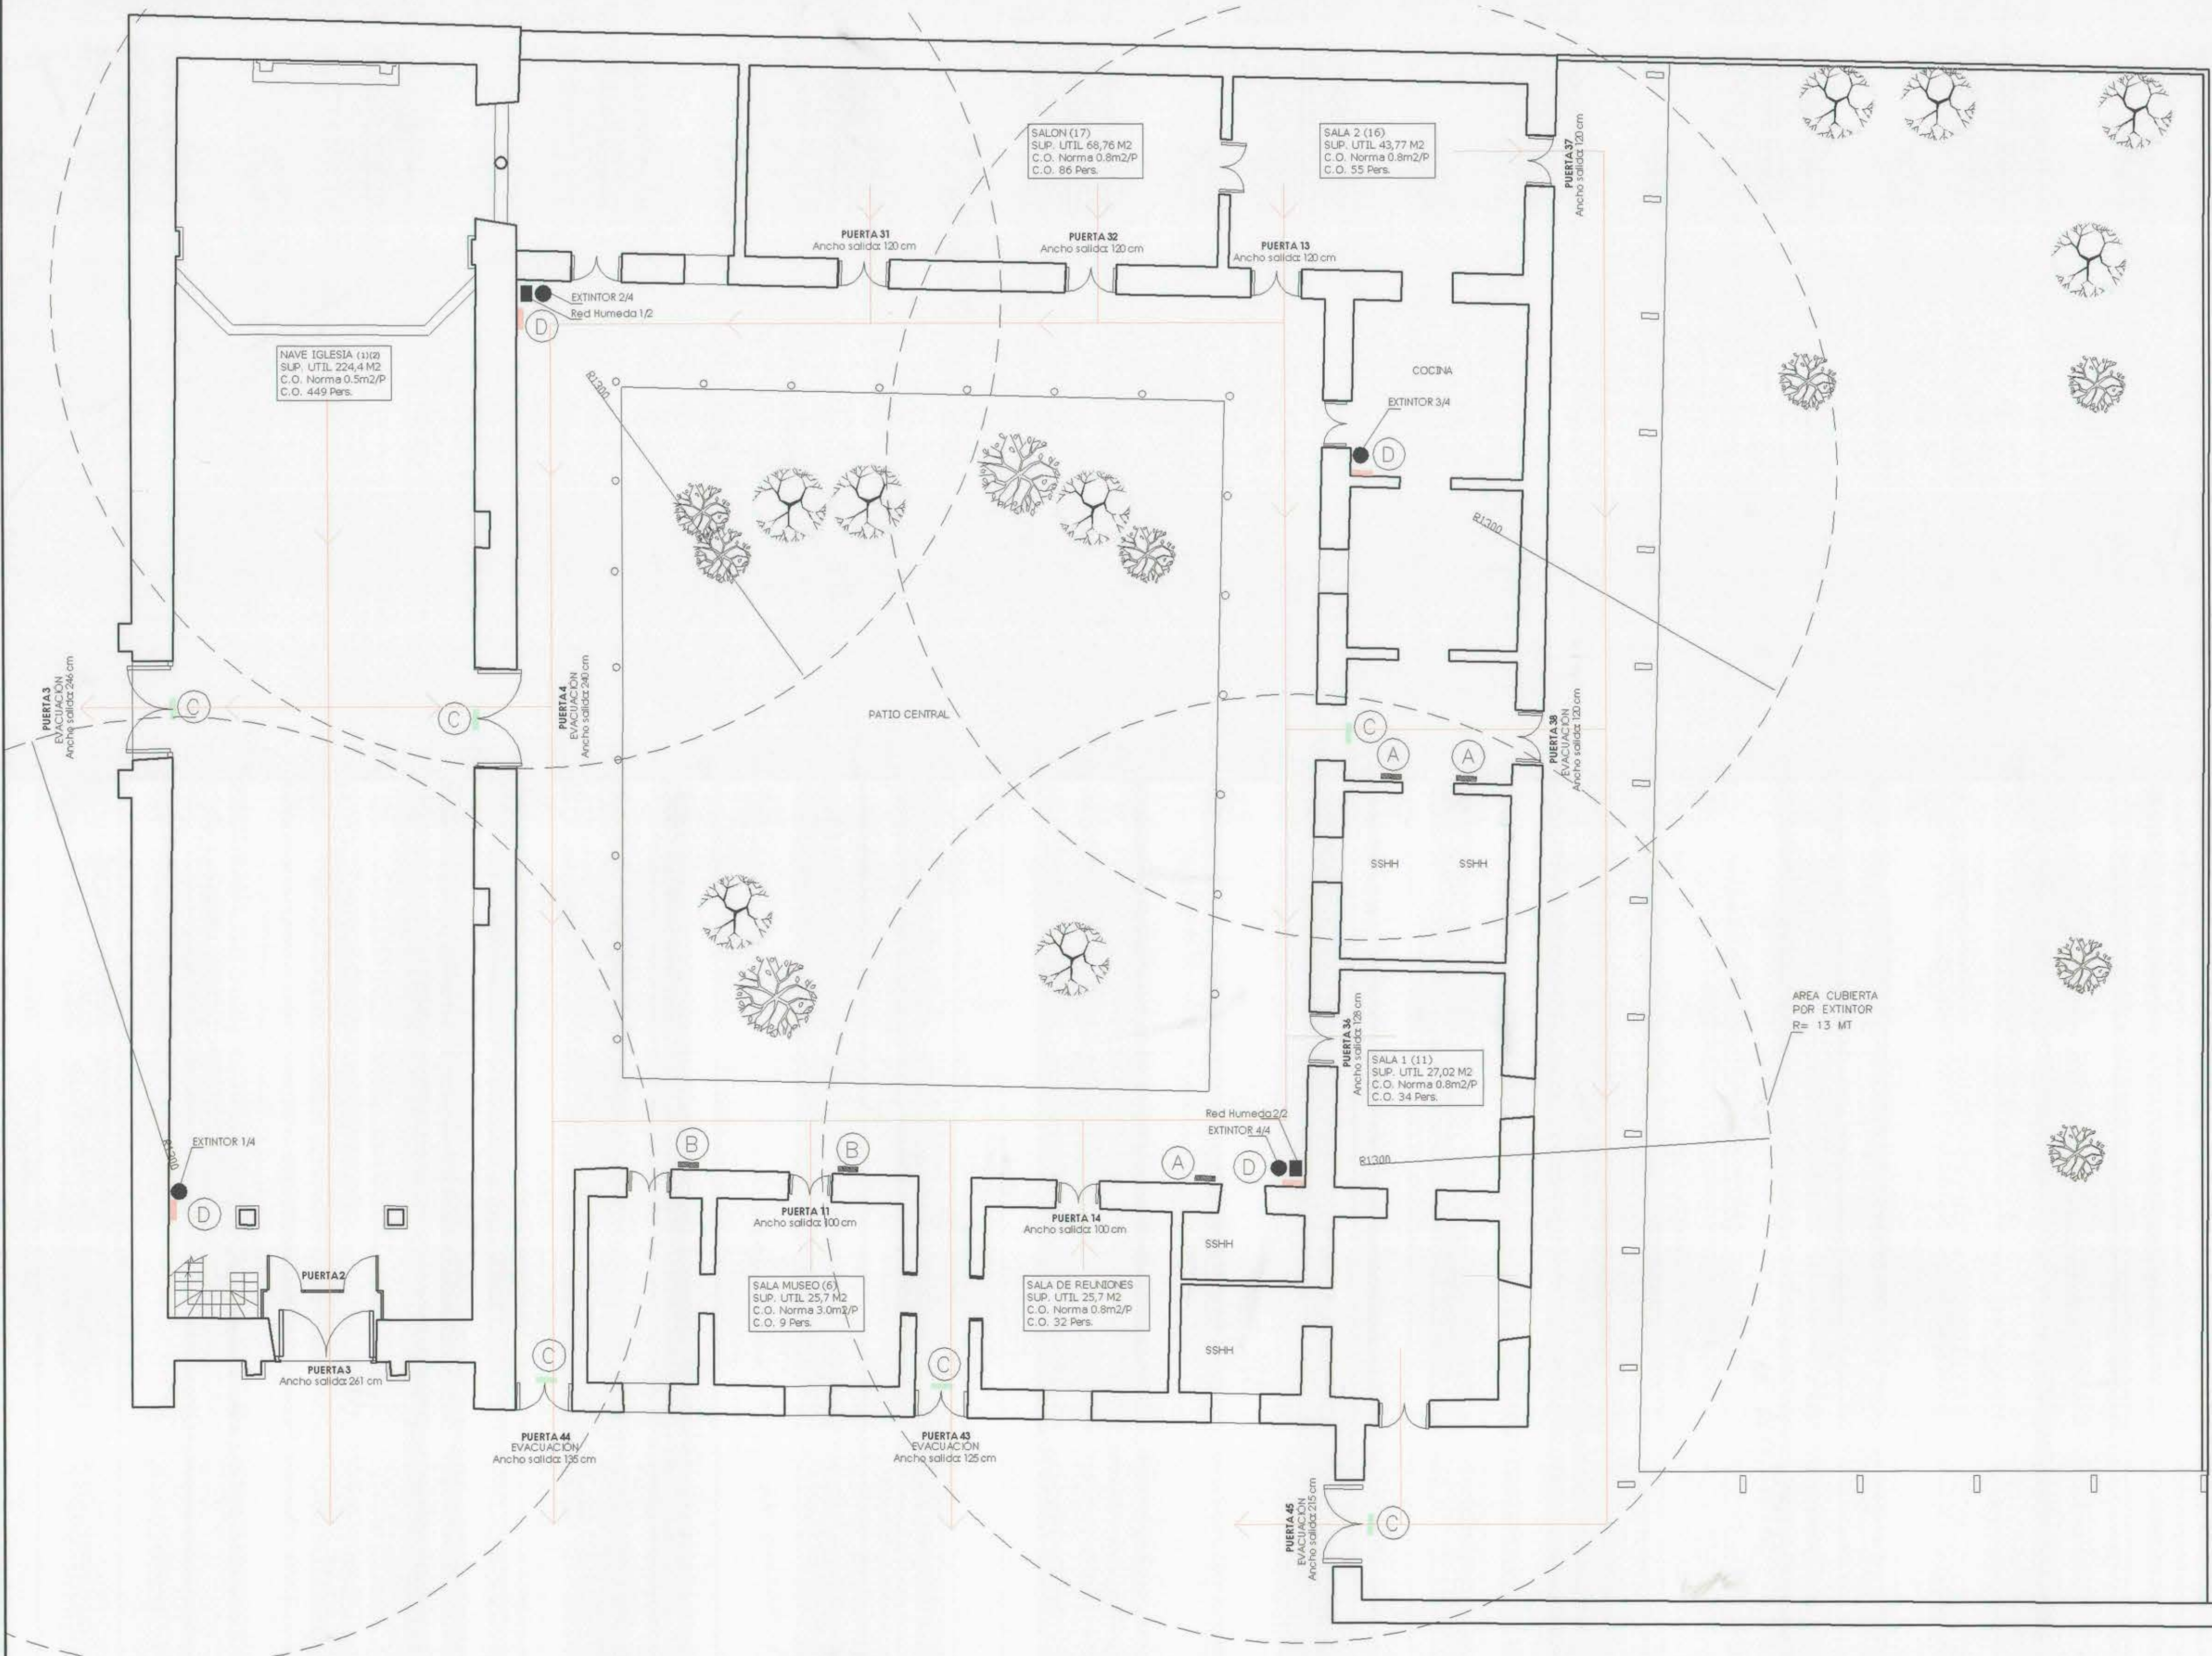




DETALLE SEÑALÉTICA RECINTO BAÑOS TIPO A
Esc 1:5

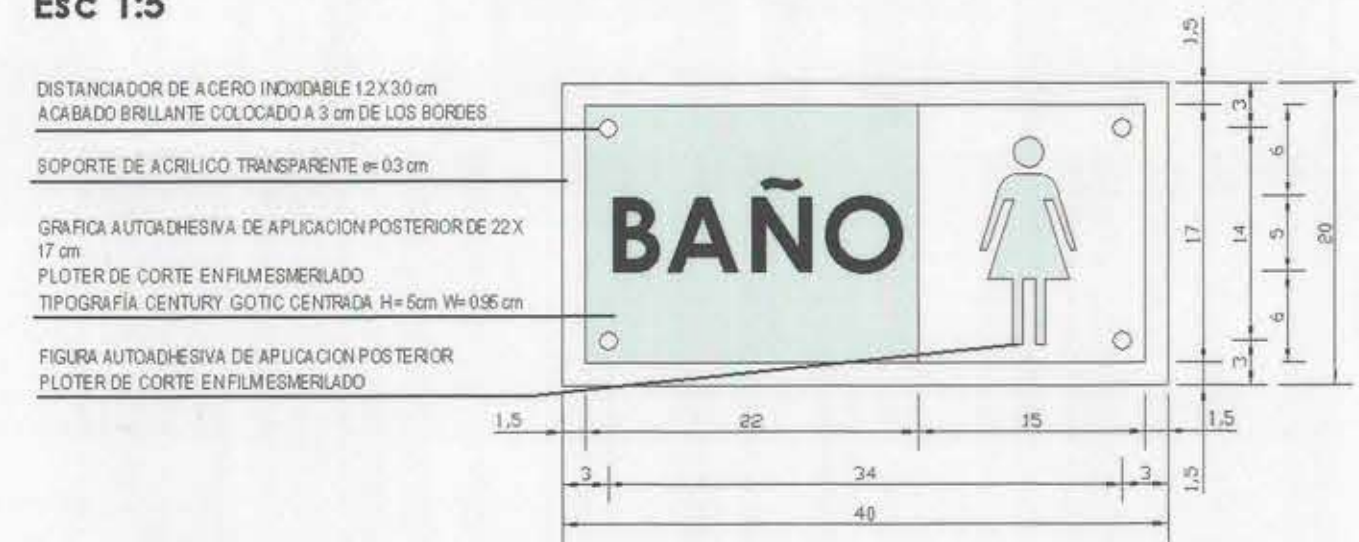



DETALLE SEÑALÉTICA RECINTOS TIPO B
Esc 1:5

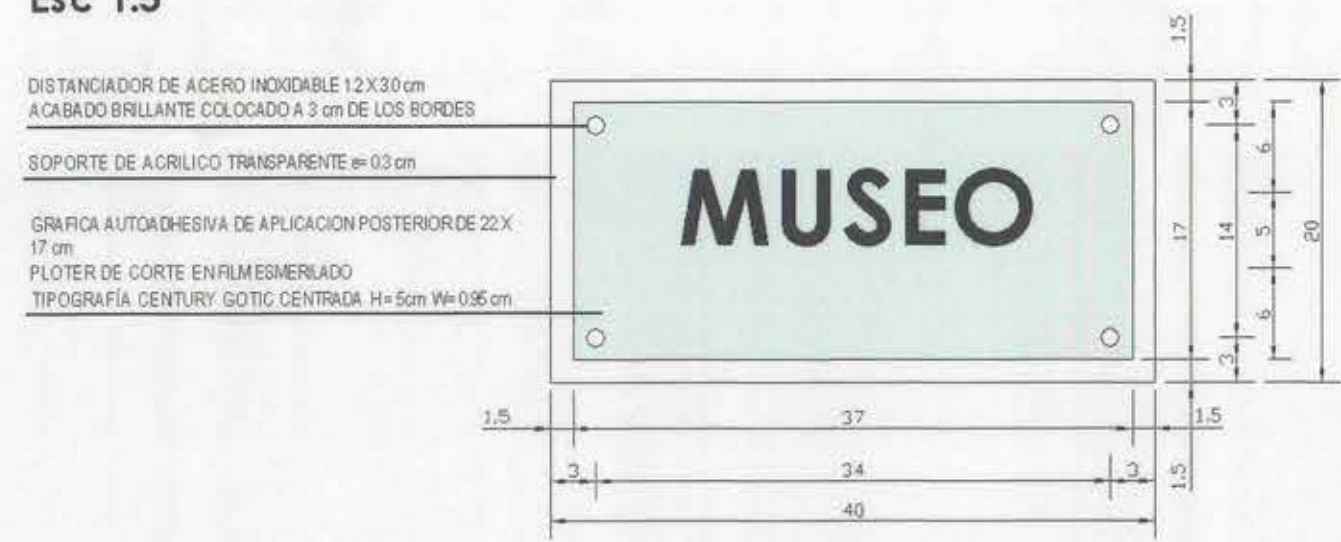


DETALLE SEÑALÉTICA SEGURIDAD TIPO D
Esc 1:5

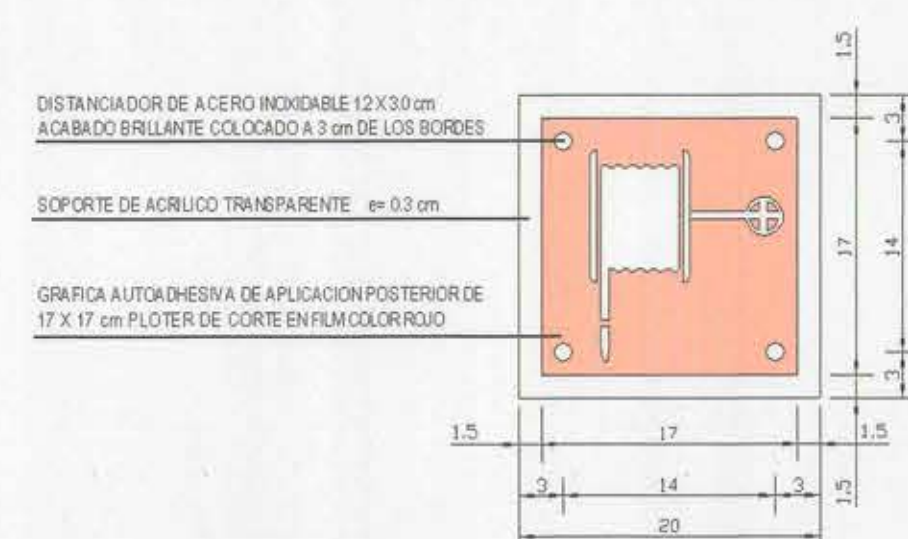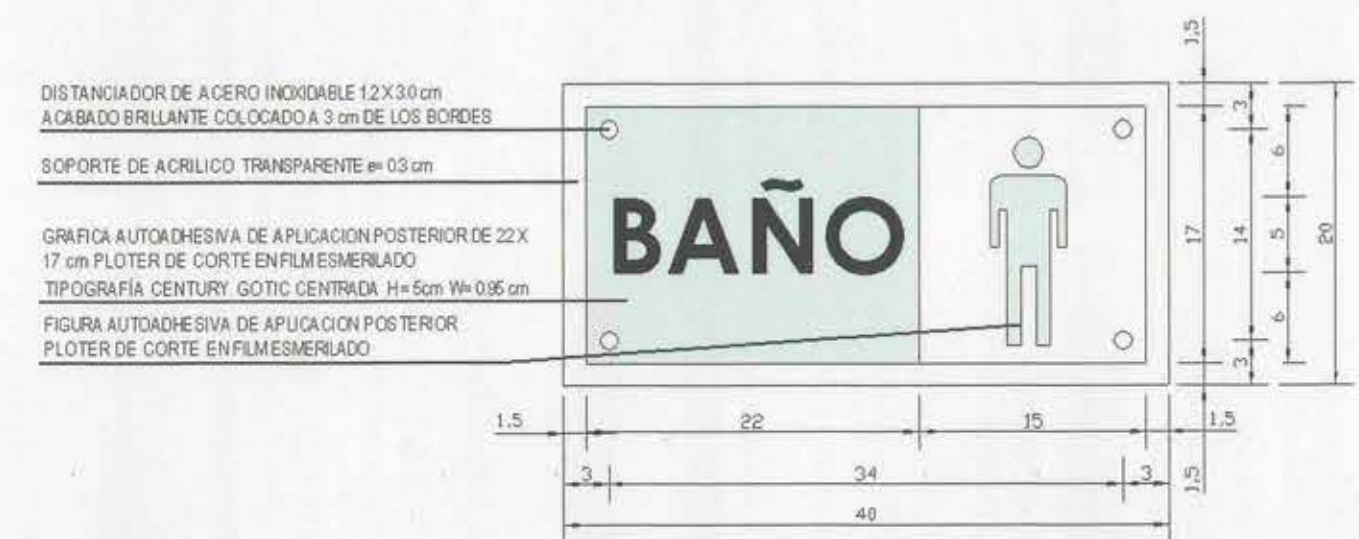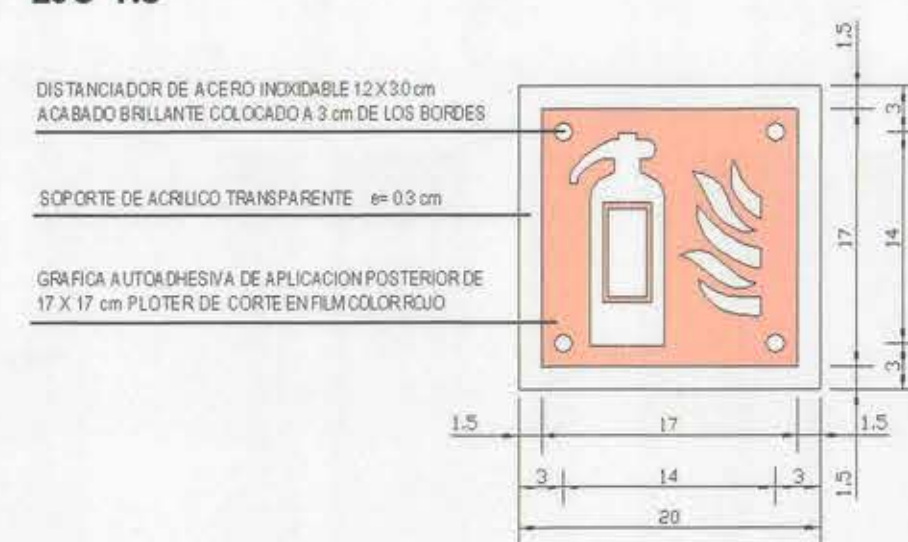


DETALLE SEÑALÉTICA VIAS DE EVACUACIÓN TIPO C
Esc 1:5

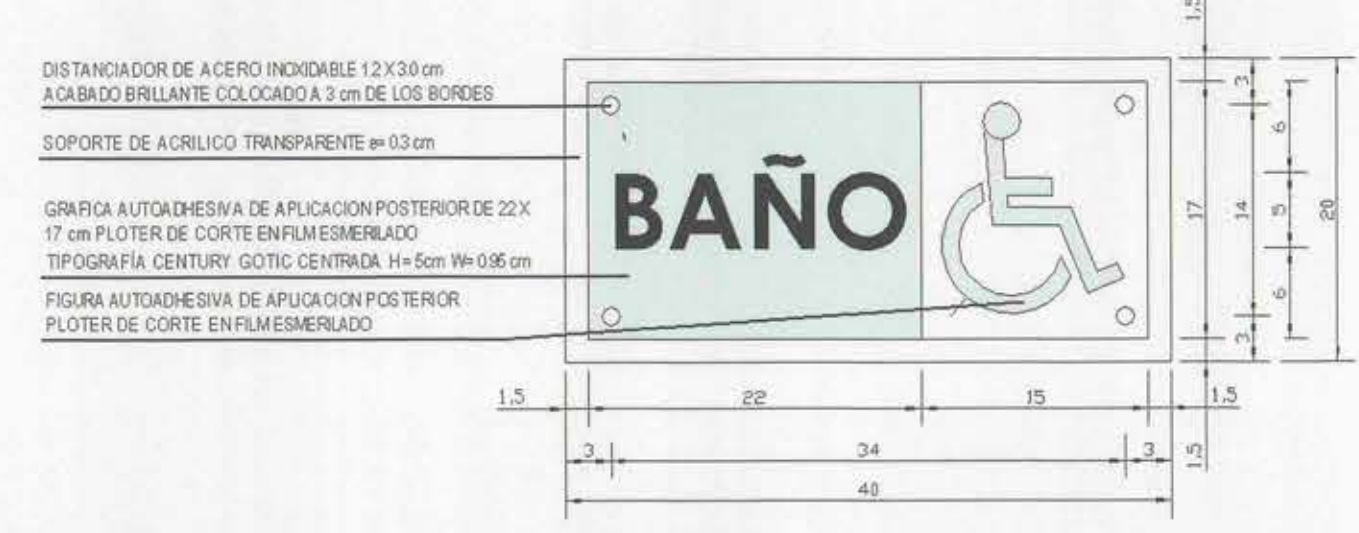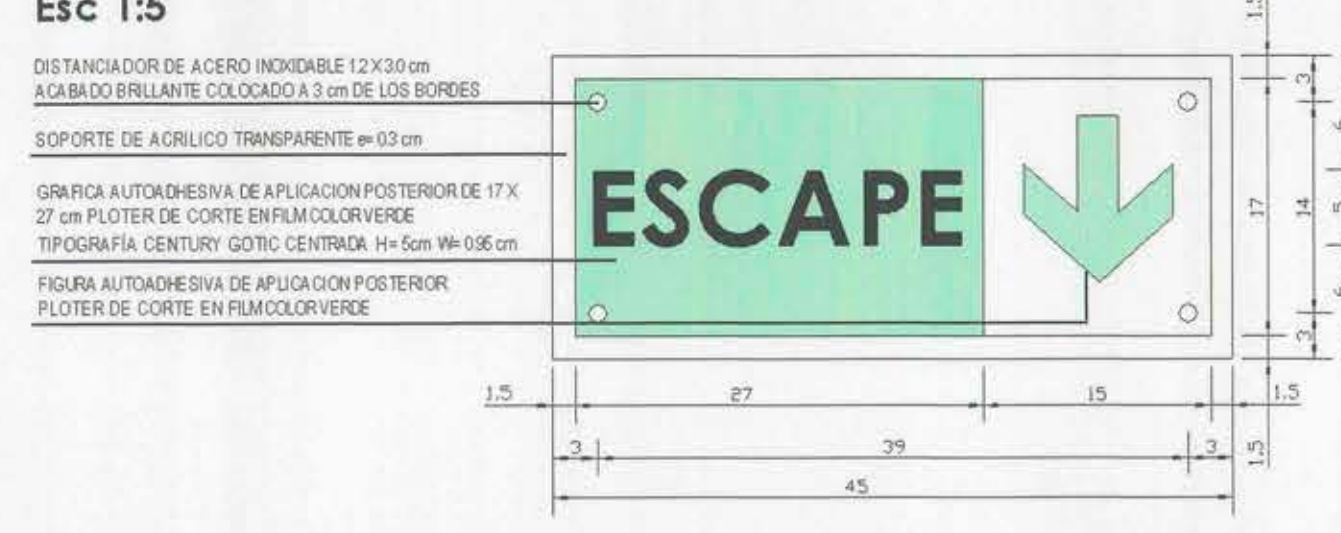


DETALLE DE UBICACIÓN
SEÑALÉTICA RECINTOS PUBLICOS
Esc 1:10

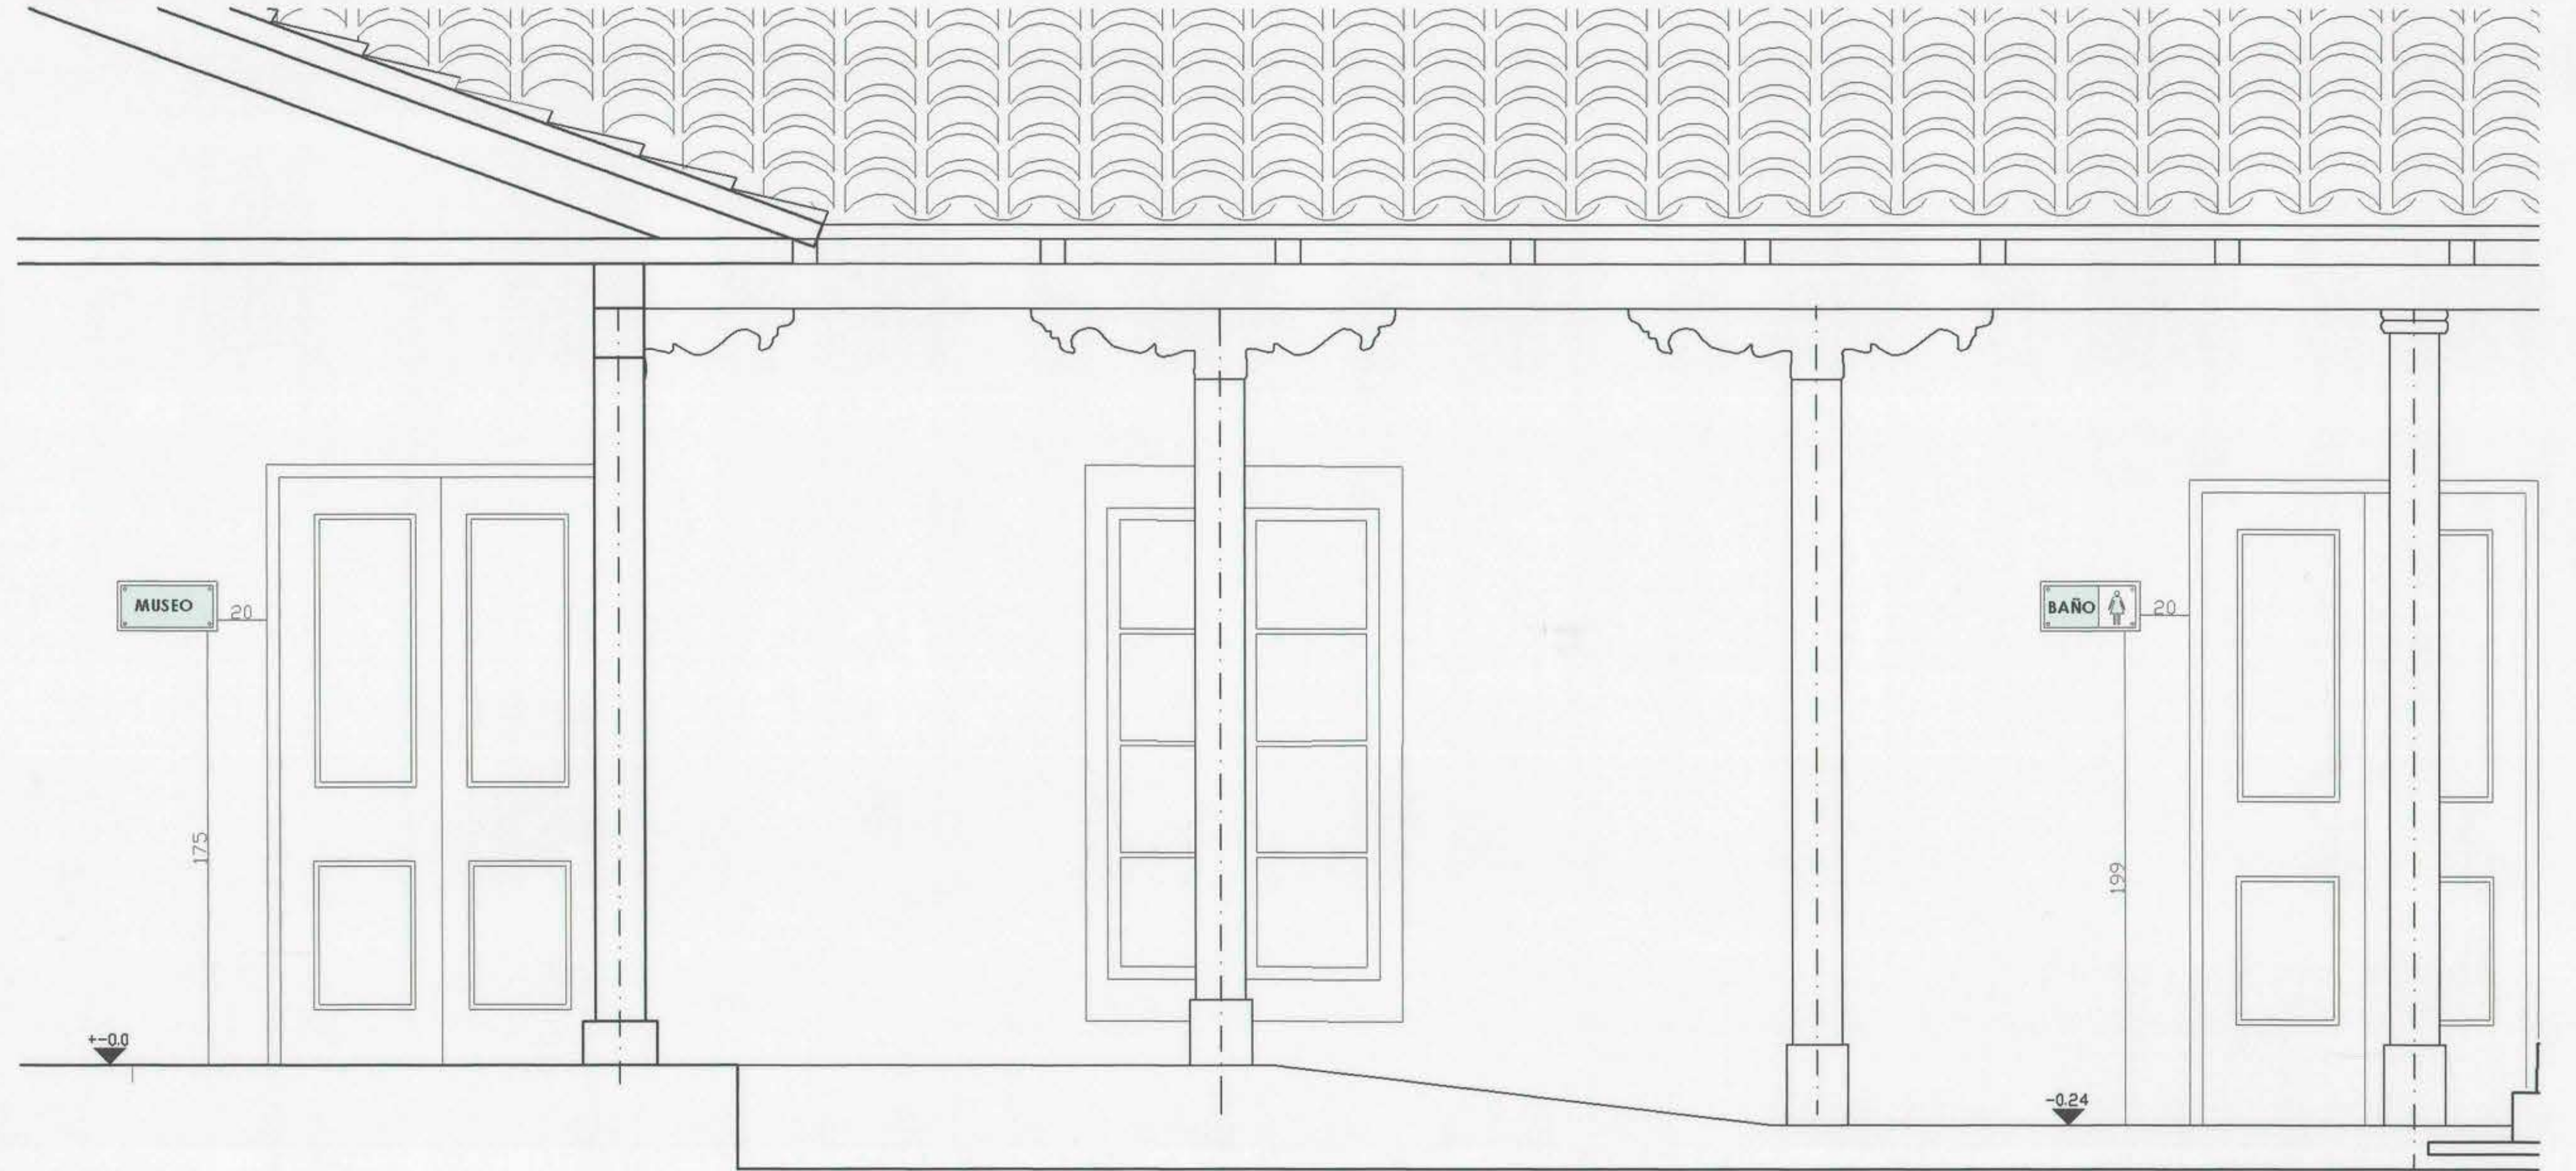

DETALLE DE UBICACIÓN
SEÑALÉTICA SALIDAS DE EVACUACIÓN
Esc 1:10

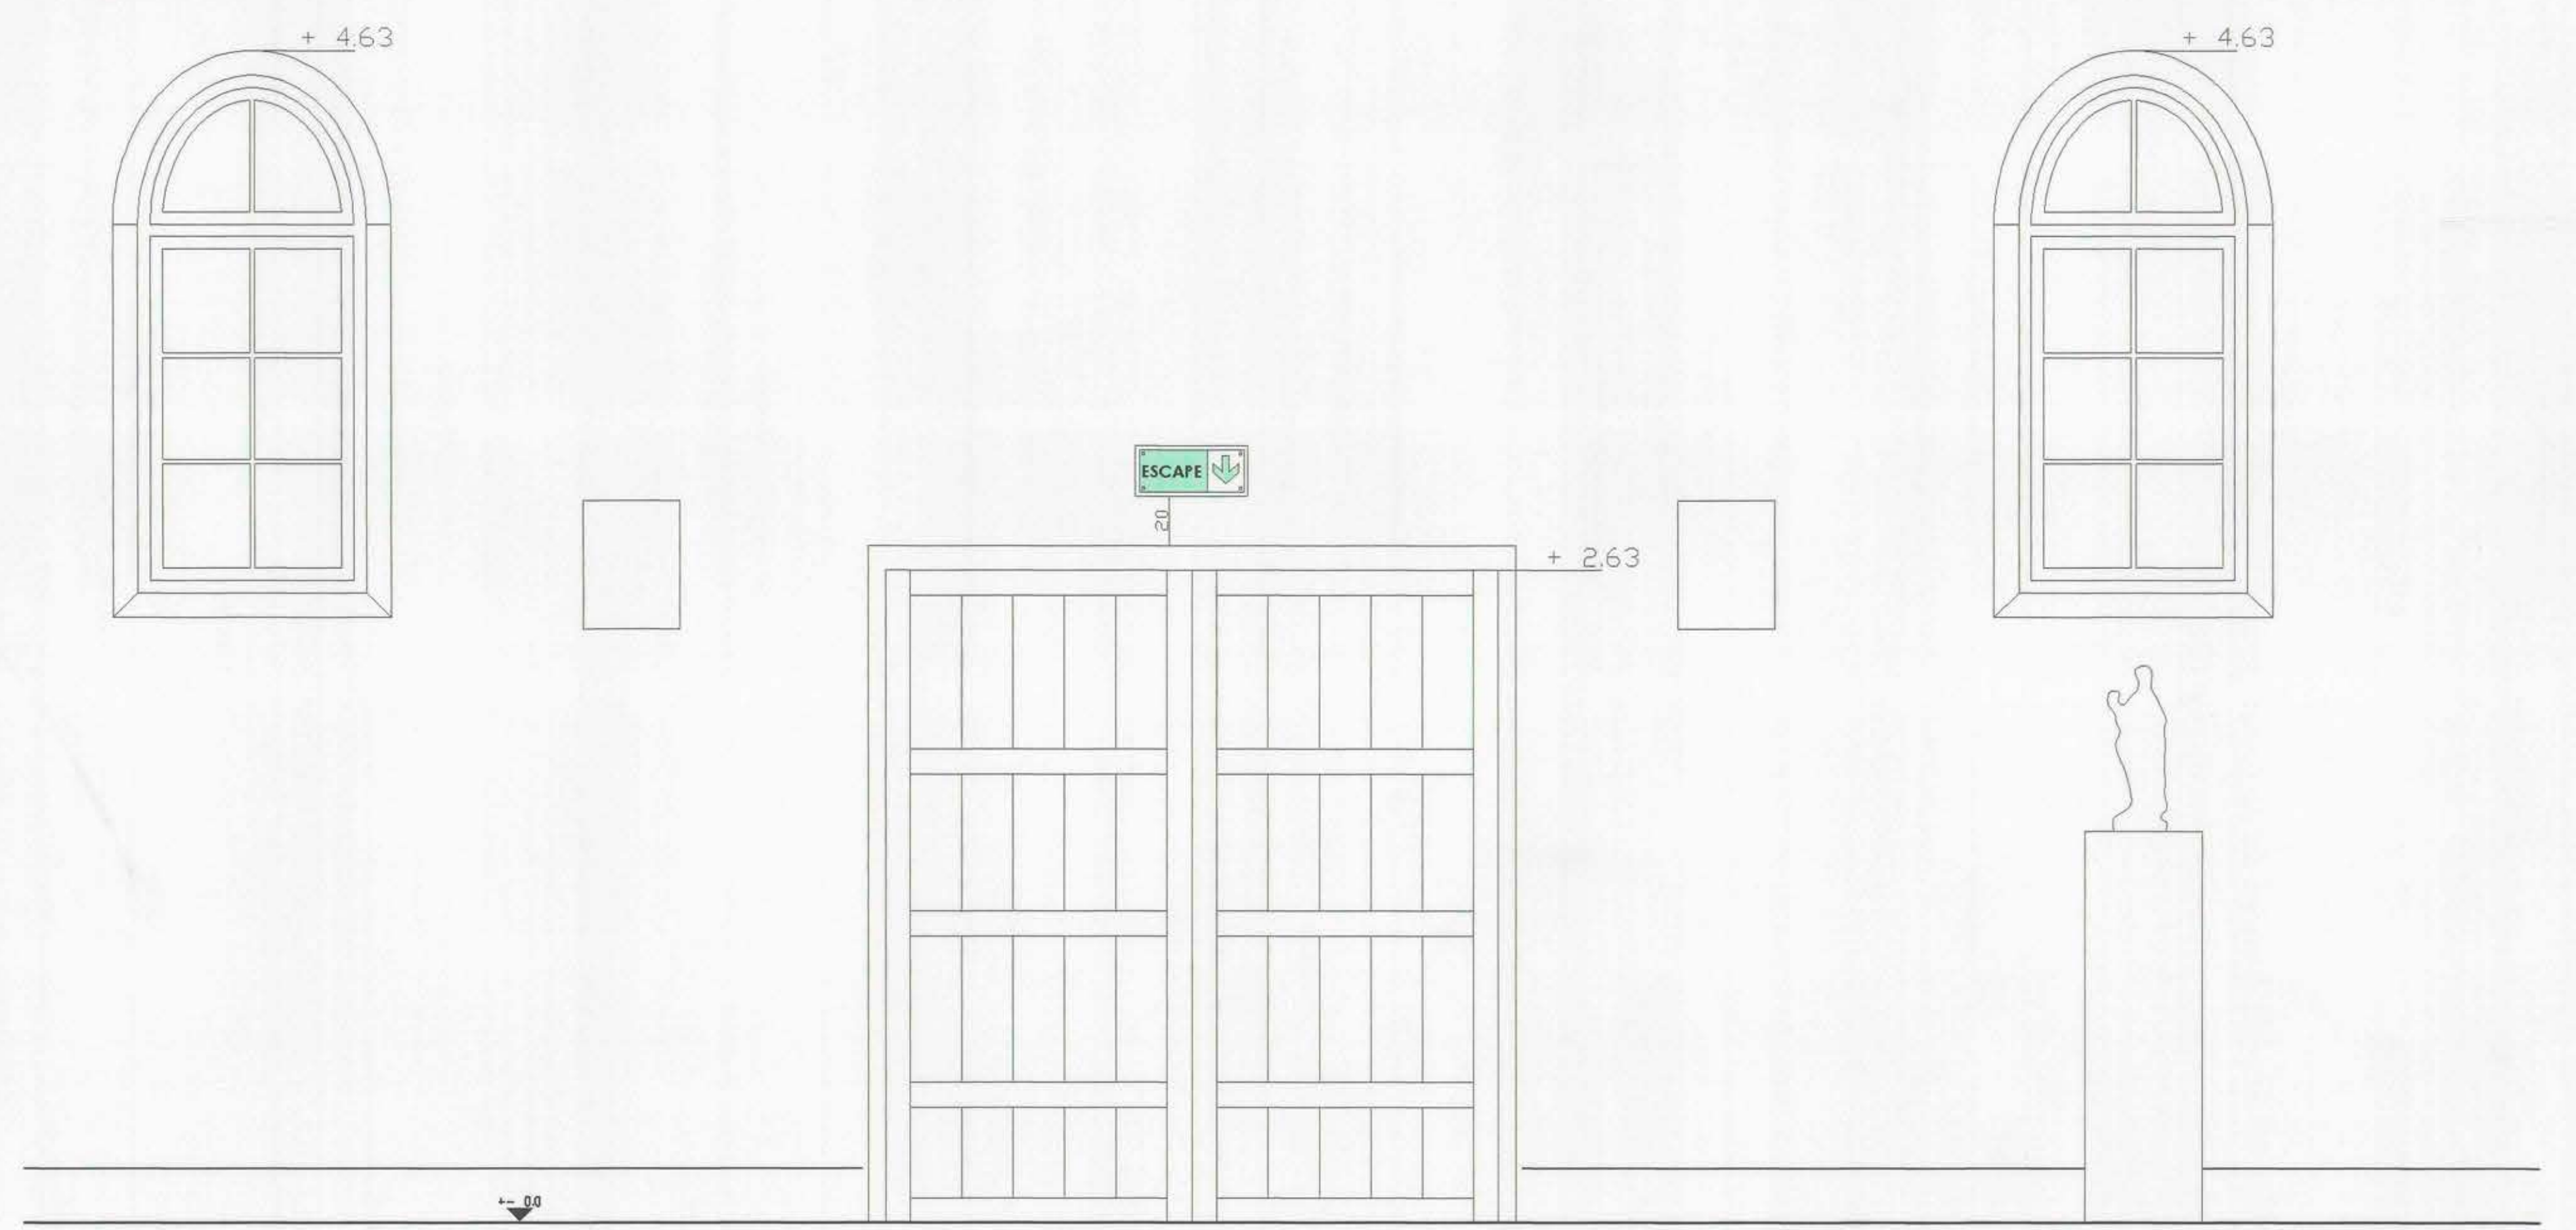

DETALLE FIJACIÓN A MURO DE ADOBE
SEÑALÉTICA INFORMATIVA
Esc 1:2

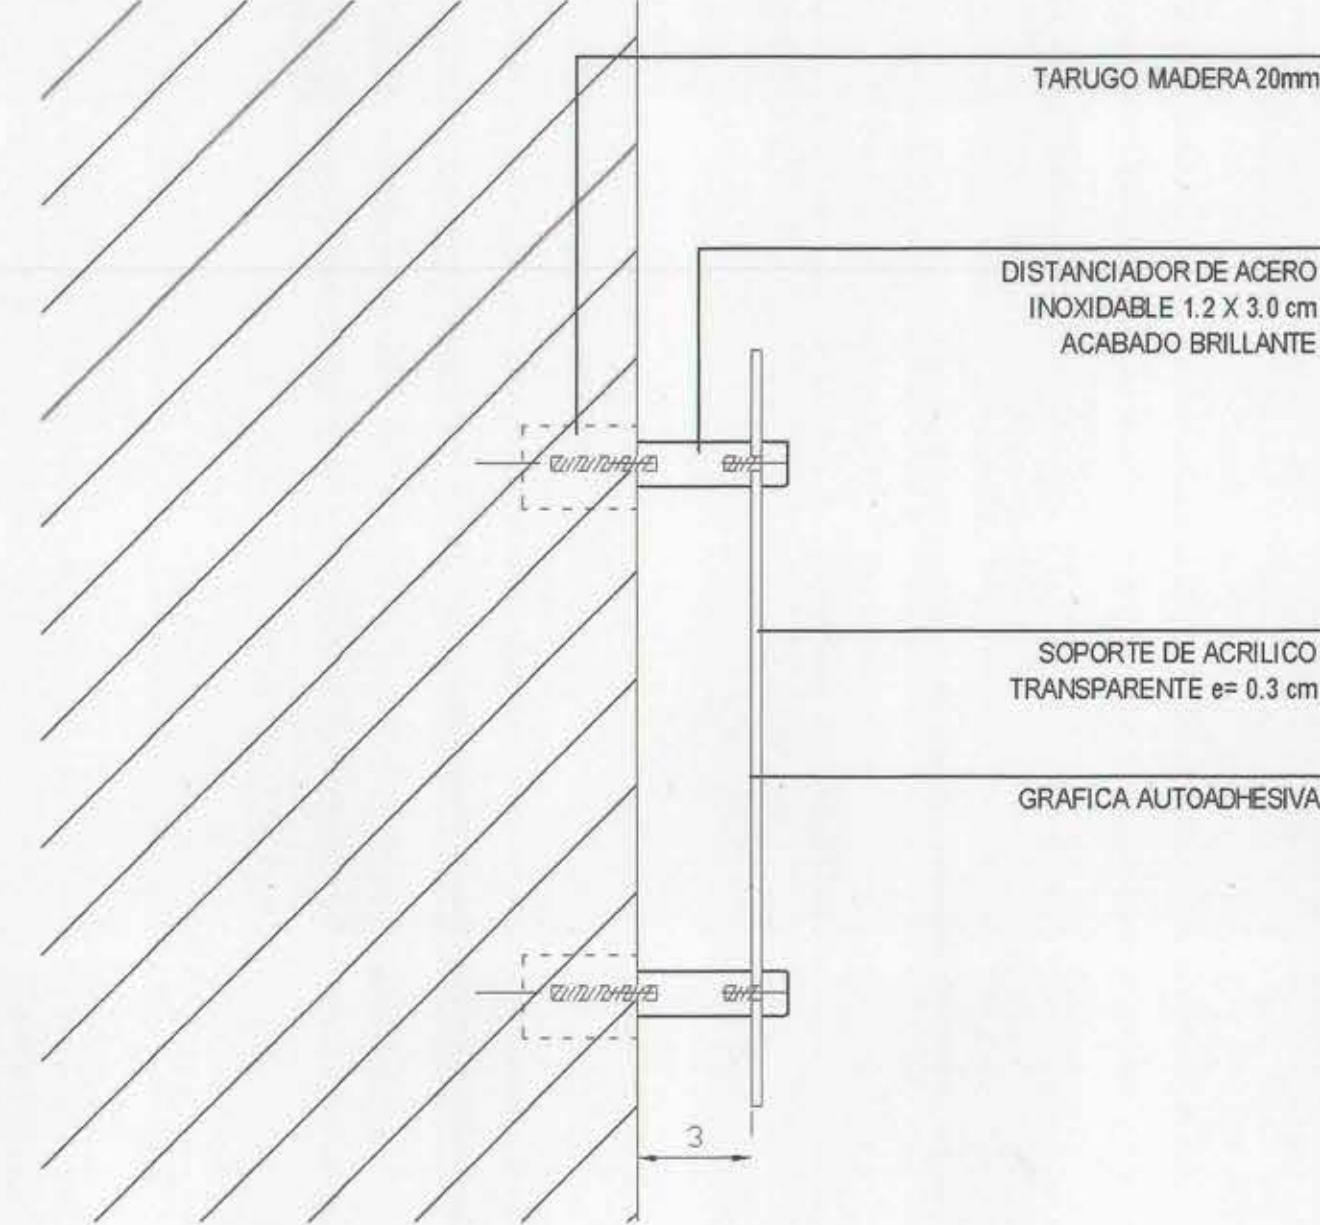

VIAS DE EVACUACIÓN
Según O.G.U.C Art. 4.2.5

PUERTAS DE SALIDA	NORMA	PROYECTO
Según Carga de evacuación	Ancho 1/2 cm / pers.	Ancho de salida al exterior
NAVE C.O. 449	449 x 0.005 = 2.25 M	Puerta 3 = 2.46 M Puerta 4 = 2.40 M Total = 4.86 M (cumple)
CASA PARROQUIAL C.O. 207 C.O. 449/2	432 x 0.005 = 2.16 M (0.85 cm ancho min baj)	Puerta 44 = 1.35 M Puerta 43 = 1.25 M Puerta 45 = 2.15 M Total = 4.75 M (cumple)

- Mangueras Red Húmeda
- Extintores
- Señalética de seguridad
- Señalética de evacuación
- Señalética de recintos

PROGRAMA
PUESTA EN VALOR
DEL PATRIMONIO

RESTAURACION PARROQUIA SAGRADO CORAZON
DE JESUS DE GUALLECO

Denominación del Monumento Histórico: MONUMENTO HISTÓRICO RELIGIOSO
Ubicación: GUALLECO
Región: VII REGION DEL MAULE
Proyecto: PROYECTO DE SEÑALÉTICA Y SEGURIDAD
Señales de Evacuación: Indicadas 23-04-2012 Restaur Arq A - 23

Unidad Ejecutora: DIRECCION REGIONAL DE ARQUITECTURA MOP REGION DEL MAULE
Consejo: SOLEDAD VALDIVIA AVILA CONSULTORA - Restaur ARQ 22.59

Obispa de Talca: OBISPA DE TALCA
Moisés Gerardo Icaza Schmidt
Soledad Valdivia A. - Claudia Torres G.
Pilar Matute Willemssen
Alejandro Fajardo Rezo
Nayib Tala González